

LEGENDA

- katastr - hranice parcely
- katastr - vnitřní kresba


LEGENDA NÁVRH

- KOLUMBÁRIUM - etapa 1
- KOLUMBÁRIUM - etapa 2
- rozebrání stávající dlažby, demontáž obrubníků

POZNÁMKY

Výškové osazení jednotlivých částí kolumbária vychází z projektovaných výšek zpevněných ploch a je třeba je na místě ověřit se skutečností !

REVIZE PŘEDMĚT DATUM

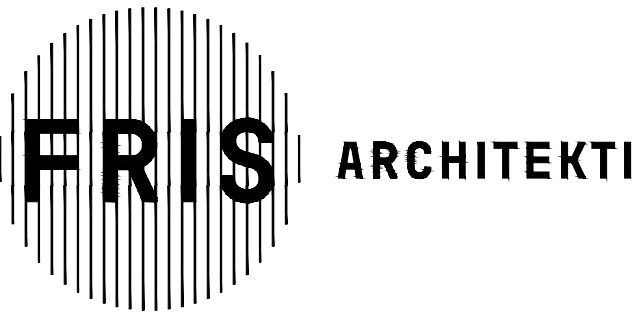

projektant FRIS ARCHITEKTI s.r.o.
vypracoval ING.ARCH. ADAM JURSA, ČKA 04339
ING.ARCH. KATARZYNA JURSA PIELESZOVÁ

název stavby
KOLUMBÁRIUM - HRBITOV STARÝ FOLWARK, TŘINEC

místo stavby
PARC.Č. 433/1, 433/2, K.Ú. DOLNÍ LIŠTNÁ

investor
STATUTÁRNÍ MĚSTO TŘINEC
JABLUNKOVSKÁ 160
739 61 TŘINEC

obsah
KATASTRÁLNÍ SITUAČNÍ VÝKRES

měřítko
1:100
formát
A2

12/2025

DPS
SITUAČNÍ VÝKRESY

c.