


BLOKOVÁ A PŘEHLEDOVÁ SCHÉMATA

Číslo projektu :	202201	Stupeň :	DPS	
Objednatel :	Centrum sociální pomoci Třinec	Zpracoval :	Ing. Paweł Czapla	
Místo stavby :	Třinec - Čapkova 708	Kontroloval :	Tadeáš Kubisz	
Název projektu : Rekonstrukce elektroinstalace Čapkova 708		Schválil :		
		Datum:	18.4.2023	
		Číslo výkresu:	202201	Rev.:

0	1	2	3	4	5	6	7	8	9
---	---	---	---	---	---	---	---	---	---

Napěťová soustava: TN-C-S, 3/N/PE AC230/400V, 50 Hz
Ochrana před úrazem elektrickým proudem:
- Automatickým odpojení vadné části od zdroje v soustavě TN
- Hlavním pospojováním v celém objektu

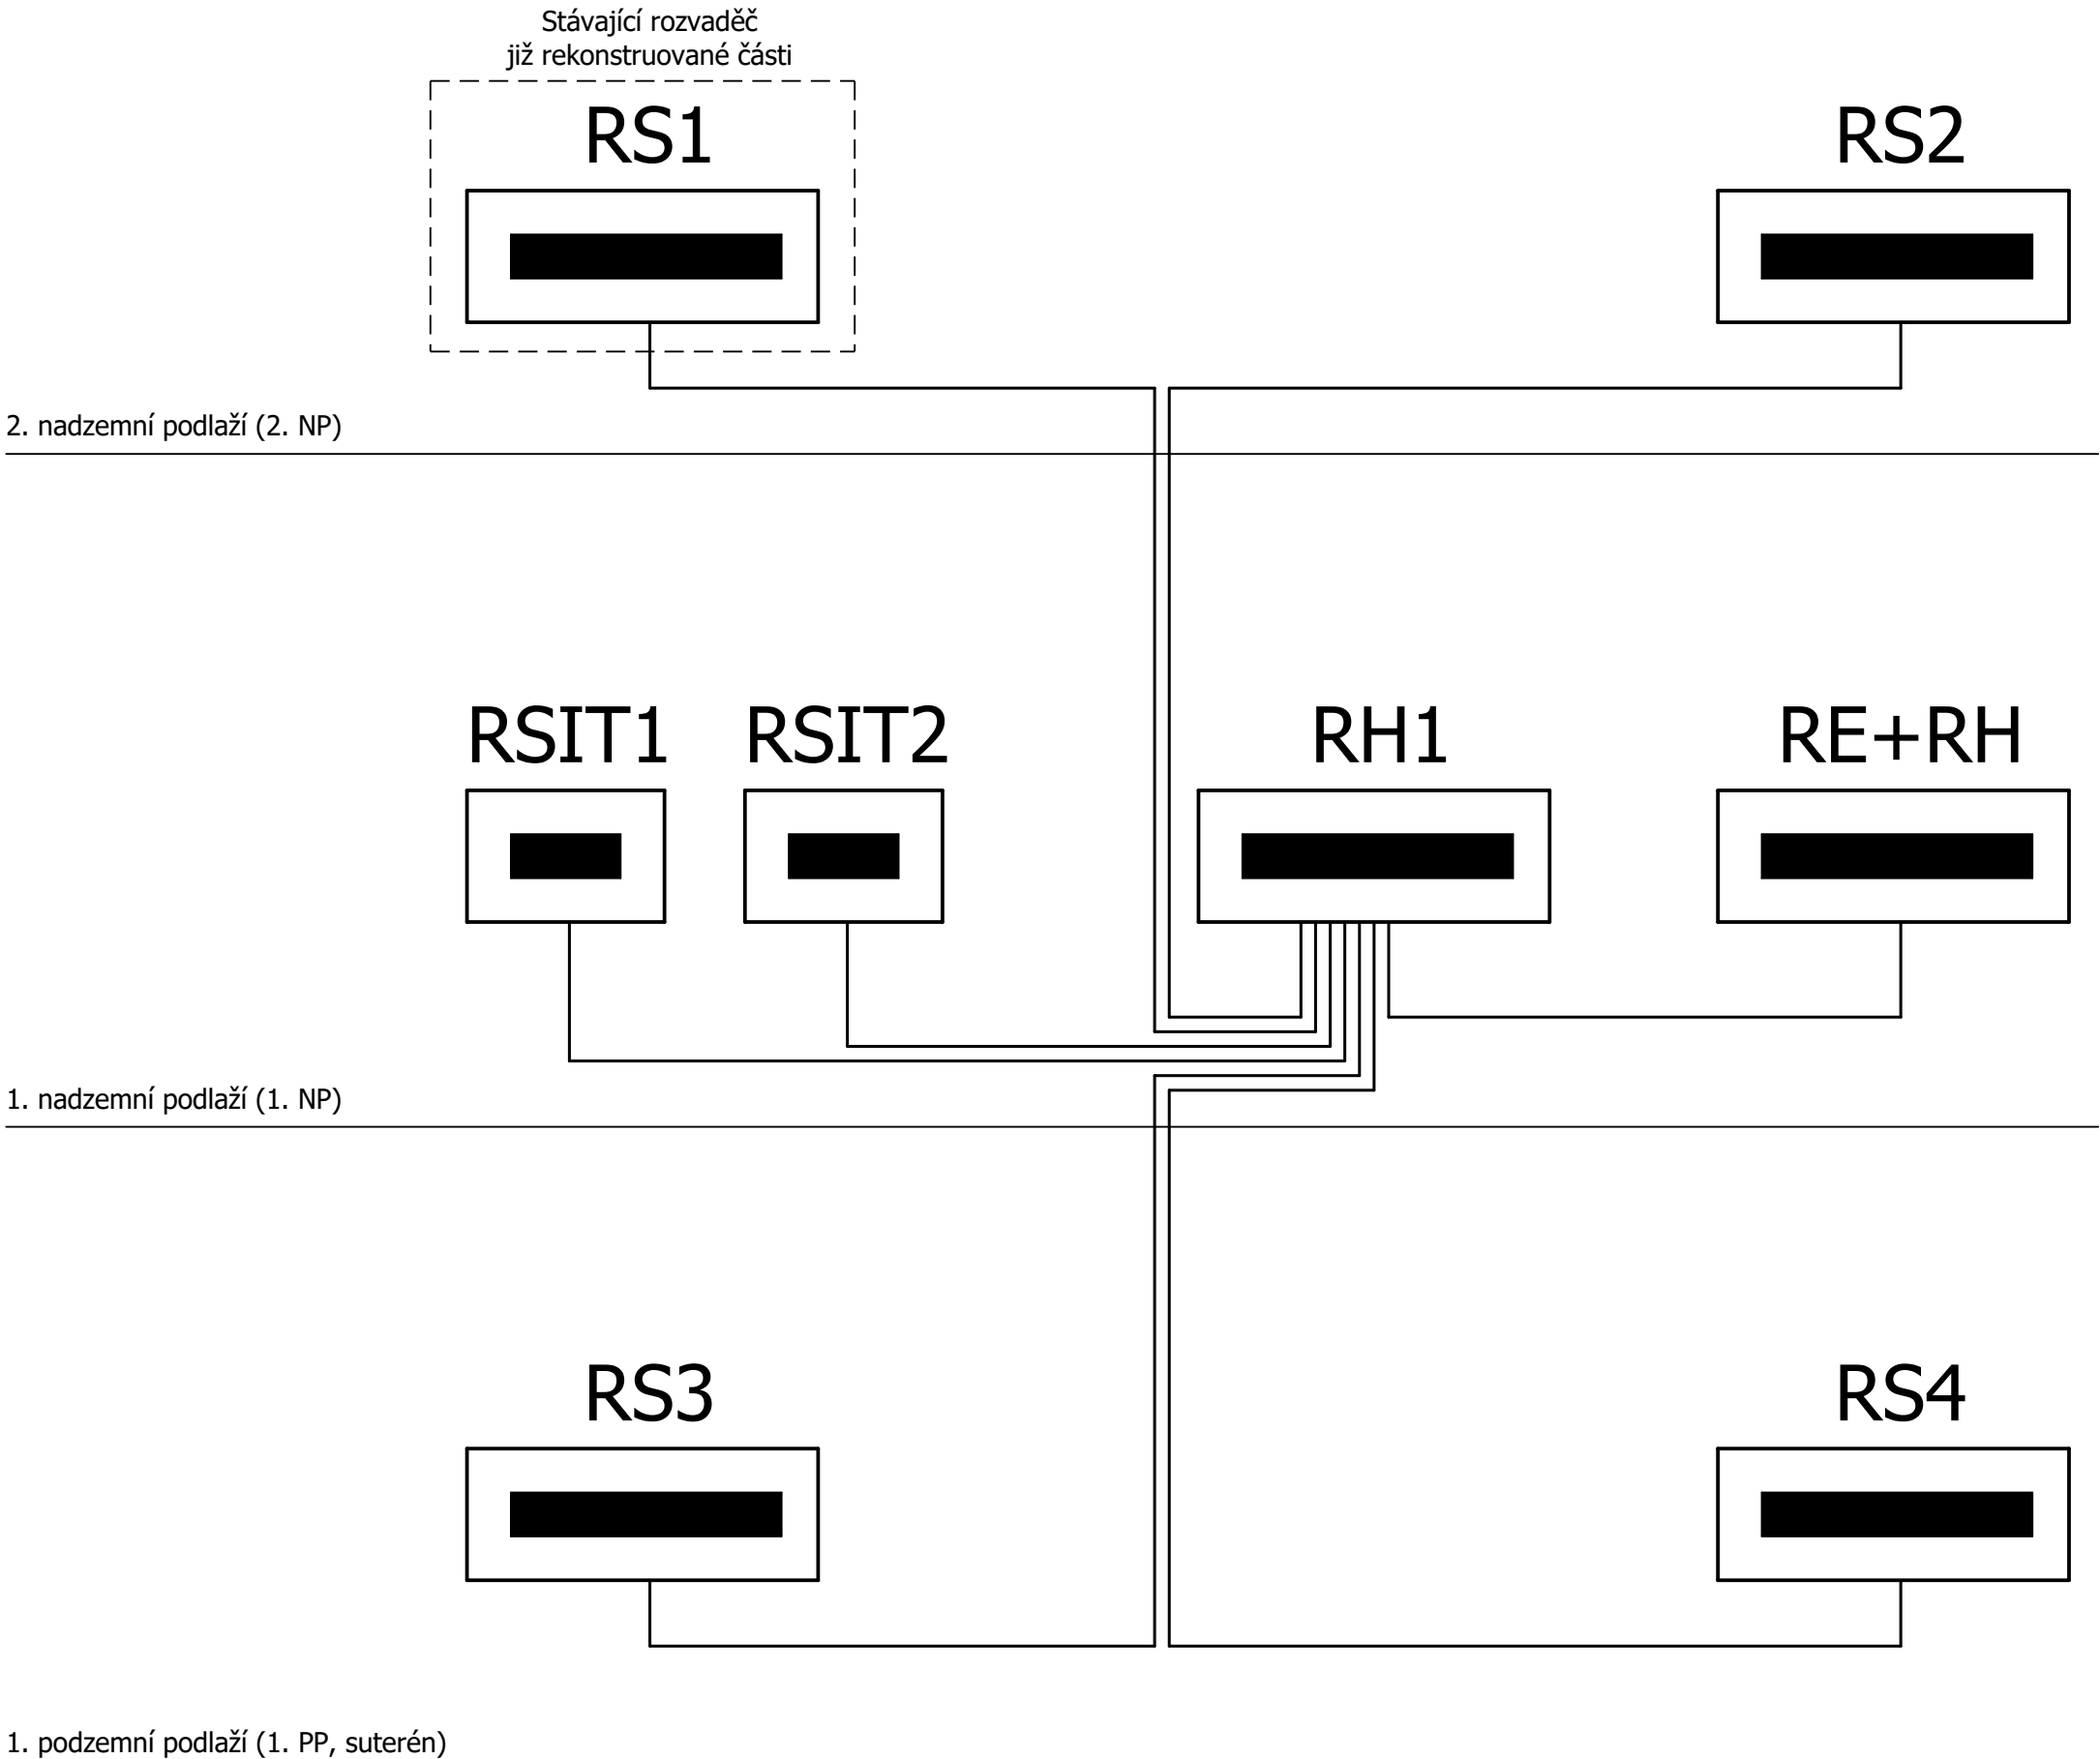

			Datum	12.2.2023	Název projektu		Popis stránky	Číslo projektu	= CSPT	
			Zpracoval	Ing. Paweł Czapla					+ RH1	
			Kontroloval	Tadeáš Kubisz					202201	List
Změna	Datum	Jméno	Schválil							2
					Rekonstrukce elektroinstalace Čapkova 708		Schéma zapojení rozváděčů			