

**Severomoravské vodovody  
a kanalizace Ostrava a.s.**  
se sídlem 28. října 1235/169,  
Mariánské Hory, 709 00 Ostrava

GePS-Geotechnik, s.r.o.  
Starobělská 3214 / 85  
70030 Ostrava

Značka: 9773/V022588/2025/PR  
**ID stavby: 038542**

Ostrava, dne: 11.9.2025

**Věc: Zajištění břehových svahů Líštnice – MK 218c - úsek č.3, dotčené parc. č. 1321, 1324, k. ú. Dolní Líštná**

*Stanovisko k povolení záměru (slouží zároveň jako stanovisko k povolení stavby dle stavebního zákona ve znění platném k 30.6.2024 a jako stanovisko k realizaci stavby, případně záměru)*

Investor: Statutární město Třinec

K existenci sítí (ke stavebnímu záměru) pro výše uvedenou stavbu jsme vydali stanovisko dne 28.7.2025 pod zn.: 9773/V019217/2025/AUTOMAT.

**Popis záměru:**

Předložená projektová dokumentace řeší sanaci břehového svahu na MK 218c a kompletní opravu bezpečnostních prvků. Cílem sanace je zajištění bezpečnosti provozu dopravy a pohybu chodců na MK. Provedením opravy nedojde ke změně užívání MK ani vodního toku. Stabilizace je navržena úplnou výměnou stávajícího břehu tvořeného přirozeným zemním tělesem tvarovaným erozí. Jako stabilizační konstrukce byla zvolena tížná zeď budovaná formou dráto-kamenné konstrukce (gabion). Tato konstrukce bude směrově a výškově navazovat na stejnou konstrukci stávajícího zajištění břehového svahu. Koše budou provedeny z drátu pletiva tl. min. 2,7mm s povrchovou úpravou. Konstrukce bude provedena s rovným lícem (návodní strana) a postupným zmenšováním košů směrem ke koruně zdi. Výplň bude provedena z kameniva. Spodní část nad úroveň dna koryta bude kamenivo v koši prolito betonovou směsí C30/37. V lící části dna VT bude proveden kamenný zához z LK 150÷250 kg/kus do úrovně cca 0,5m na stávající dno VT. Výkop podél vozovky bude zajištěn dočasným kotveným záporovým pažením. Při provádění zpětného zásyvu bude výdřeva postupně vytahována. Při úpravě koruny svahu a vozovky budou ocelové prvky pažení odřezány nebo vytaženy. V rámci stavebních prací bude provedena obnova/vyspravení vozovky komunikace, novým asf. krytem, v celkovém plošném rozsahu cca 20 m<sup>2</sup>. Stavbou budou dotčeny pozemky parc. č. 1321 a 1324 v k. ú. Dolní Líštná.

S výše uvedenou stavbou (dle předložených podkladů) **souhlasíme** za níže uvedených podmínek.

**Stanovisko k umístění:**

Realizaci výše uvedené stavby na pozemku parc. č. 1321 a 1324, k. ú. Dolní Líštná **je nutné respektovat** vodohospodářské zařízení v majetku SmVaK Ostrava a.s., a to **vodovod DN 50 PE** – viz mapová příloha (dále jen „v provozování SmVaK Ostrava a.s.“). Požadujeme respektovat tato zařízení – viz Podmínky týkající se realizace stavby.

Zákres dotčených zařízení v provozování SmVaK Ostrava a.s. je pouze orientační, proto je povinností investora – stavebníka před zahájením prací požádat o vytyčení zařízení v provozování SmVaK Ostrava a.s.

Vytyčení provede na základě objednávky příslušné provozní středisko. **Objednávku vytyčení je nutno provést přes zákaznickou linku SmVaK Ostrava a.s. tel.: 800 292 400** (pracovní dny 7:30 – 17:00).

V případě nesplnění této povinnosti je investor – stavebník povinen nahradit vlastníkově a provozovateli případnou škodu způsobenou na vodohospodářském zařízení v důsledku neprovedení vytyčení.

Upozorňujeme, že v předmětné lokalitě se nachází stávající vodovodní přípojky, které nejsou v majetku, ani v provozování SmVaK Ostrava a.s. - tyto přípojky nutno respektovat. Zákres těchto přípojek je pouze orientační, za účelem získání informace o přesné poloze těchto přípojek (příp. o jejich hloubce uložení) nutno kontaktovat jejich vlastníka.

Značka: 9773/V022588/2025/PR

**Podmínky týkající se realizace stavby:**

Při provádění prací, jimiž mohou být dotčena zařízení v provozování SmVaK Ostrava a.s., je stavebník povinen učinit veškerá opatření tak, aby nedošlo k poškození tohoto zařízení a splnit následující podmínky:

- Před zahájením zemních prací je stavebník – investor povinen zabezpečit vytyčení zařízení, s vytyčením prokazatelně seznámit pracovníky, kteří budou práce provádět (kontakt viz výše).
- Zemní práce do vzdálenosti 1 m od okraje zařízení v provozování SmVaK Ostrava a.s. budou prováděny ručním výkopem se zvýšenou opatrností tak, aby nedošlo k poškození našich vedení a zařízení. V případě obnažení potrubí bude toto zabezpečeno před poškozením a bude přizván zástupce SmVaK Ostrava a.s. (kontakt tel.: 800 292 400) za účelem provedení kontroly obnaženého zařízení. Na místě bude se zástupcem SmVaK Ostrava a.s. dohodnut další postup. V případě zjištění porušení této podmínky, bude stavebník povinen na vyzvání SmVaK Ostrava a.s. opětovně provést obnažení dotčeného zařízení pro provedení dodatečné kontroly.
- Zařízení staveniště (stavební buňky, skládky materiálu, zeminy apod.) požadujeme situovat na základě vytyčení mimo ochranné pásmo zařízení v provozování SmVaK Ostrava a.s., které je stanoveno § 23 zákona č. 274/2001 Sb. v platném znění o vodovodech a kanalizacích pro veřejnou potřebu. Toto ochranné pásmo je vymezeno vodorovnou vzdáleností od vnějšího líce stěny potrubí na každou stranu - u vodovodních a kanalizačních řadů do průměru 500 mm včetně – 1,5 m.
- Dále nebudou v rozsahu ochranného pásma zařízení SmVaK Ostrava a.s. parkovány stavební stroje (jeřáby, nákladní vozidla apod.).
- Při úpravě povrchu terénu v ochranném pásmu bude zachováno alespoň minimální krytí vodovodního potrubí v souladu s ČSN 73 6005 - se snižováním nebo zvyšováním vrstvy zeminy nesouhlasíme. Veškeré poklopy armatur (šoupátkové, hydrantové) požadujeme upravit do nivelety konečných úprav terénu.
- Před záhozem bude přizván oprávněný zástupce příslušného střediska (kontakt tel.: 800 292 400) ke kontrole místa případného zásahu do ochranného pásma zařízení v provozování SmVaK Ostrava a.s. Tato kontrola bude zaznamenána ve stavebním deníku. Bez této kontroly nesouhlasíme se zahájením záhozu. Bez písemného dokladu o provedené kontrole zástupcem SmVaK Ostrava a.s. nesouhlasíme s udělením kolaudačního souhlasu, užívání stavby v případě, že předmětná stavba podléhá kolaudaci dle aktuálního znění stavebního zákona.
- Po dobu stavby budou přístupny ovládací armatury vodovodní sítě (šoupáky, hydranty a ventily na vodovodních přípojkách). Po dobu výstavby musí být také umožněn bezplatný přístup a příjezd odpovídající techniky ke zmiňovanému zařízení.
- Stávající zařízení v provozování SmVaK Ostrava a.s. požadujeme během prací zajistit proti poškození.
- V případě kolize s vodovodní přípojkou nutno respektovat ČSN 75 5411 a ČSN 73 6005.
- Případné poškození zařízení v provozování SmVaK Ostrava a.s. bude neprodleně oznámeno na poruchovou linku SmVaK Ostrava a.s. s nepřetržitou službou (tel. 800 292 300).
- **Upozorňujeme investora, resp. budoucího vlastníka stavby, že v souladu s příslušnými ustanoveními zákona č. 274/2001 Sb. ve znění pozdějších předpisů, je povinen umožnit vstup zaměstnancům provozovatele stávajícího zařízení, včetně příjezdu potřebné mechanizace na pozemky, na nichž nebo pod nimiž se nachází vodovody včetně jejich příslušenství, a to za účelem zajištění jejich řádného provozování, údržby a provádění oprav.**


Pokud při dalších jednáních se SmVaK Ostrava a.s. bude investor zastupován třetí osobou, požadujeme, aby nedílnou součástí žádosti o stanovisko byla plná moc, příp. pověření k zastupování.

Platnost tohoto stanoviska je 1 rok.

Severomoravské vodovody  
a kanalizace Ostrava a.s.  
28. října 1235/169, Mariánské Hory,  
709 00 Ostrava 36  
  
Ing. Hana Vyškovská  
teamleader oddělení vyjadřování

**Přílohy:**

- Orientační zakres zařízení v provozování SmVaK Ostrava a.s.

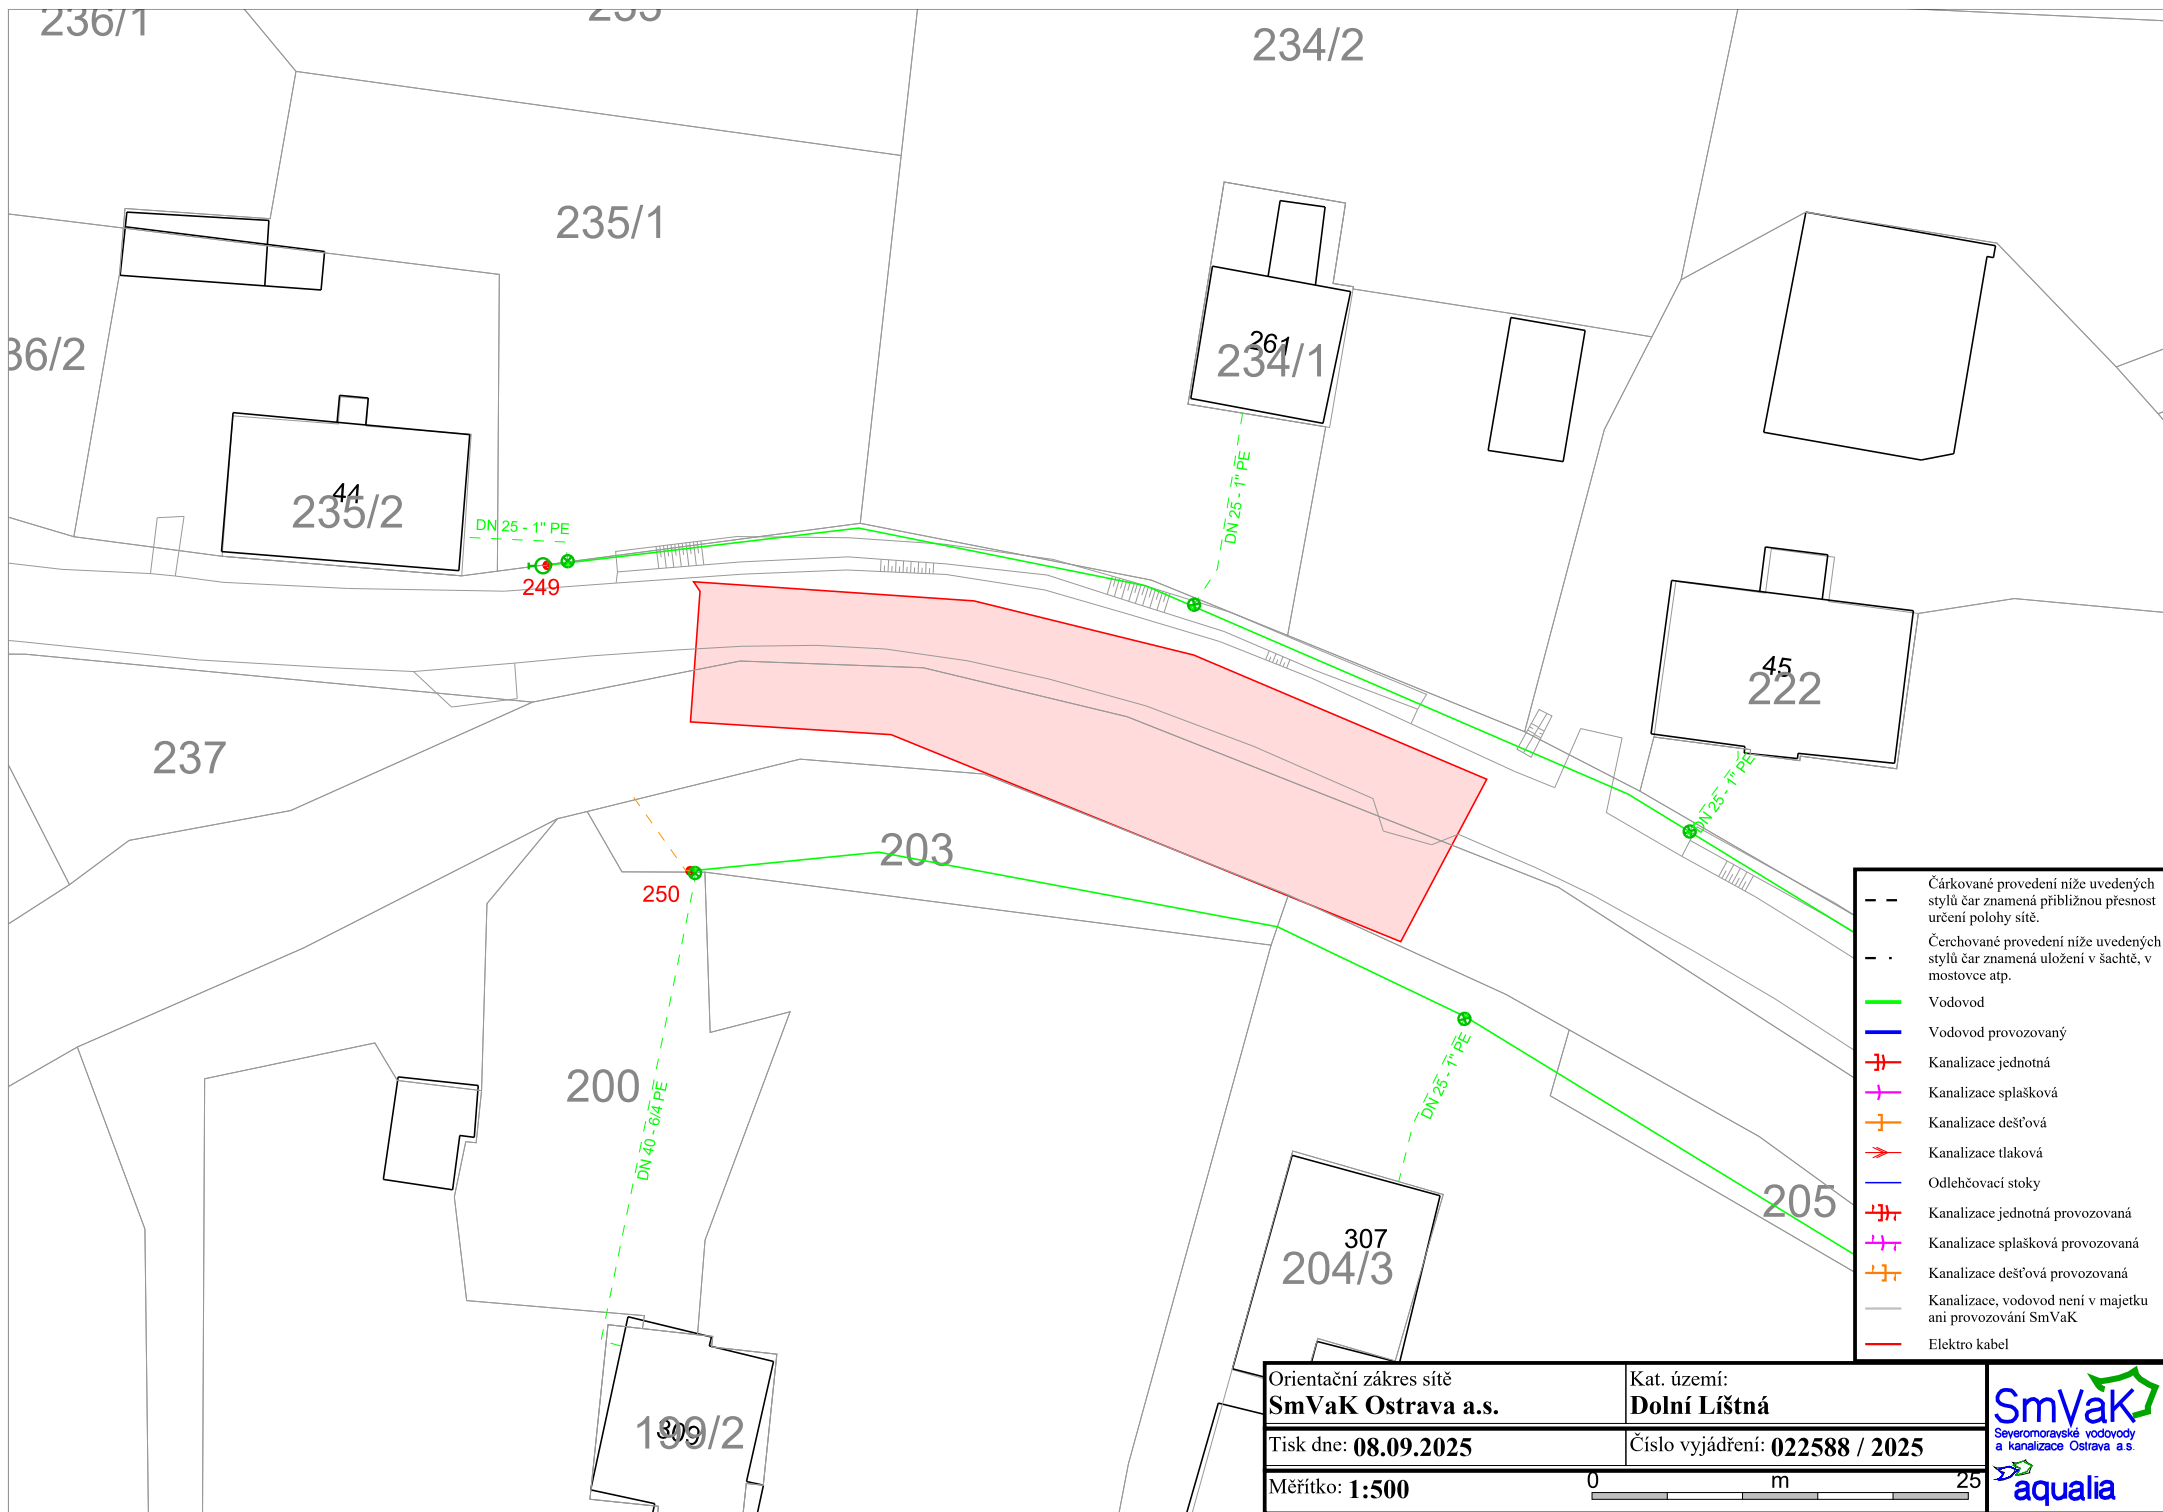

- Čárkované provedení níže uvedených stylů čar znamená přibližnou přesnost určení polohy sítě.
- .- Čerchované provedení níže uvedených stylů čar znamená uložení v šachtě, v mostovce atp.
- Vodovod
- Vodovod provozovaný
- Kanalizace jednotná
- Kanalizace splašková
- Kanalizace dešťová
- Kanalizace tlaková
- Odlehčovací stoky
- Kanalizace jednotná provozovaná
- Kanalizace splašková provozovaná
- Kanalizace dešťová provozovaná
- Kanalizace, vodovod není v majetku ani provozování SmVaK
- Elektro kabel

Orientační zakres sítě <b>SmVaK Ostrava a.s.</b>		Kat. území: <b>Dolní Lištná</b>
Tisk dne: <b>08.09.2025</b>		Číslo vyjádření: <b>022588 / 2025</b>
Měřítko: <b>1:500</b>		0 m 25

