


# Zajištění břehového svahu - tížná zed'

SO 03 - stabilizace břehu VT Lištnice

1:50

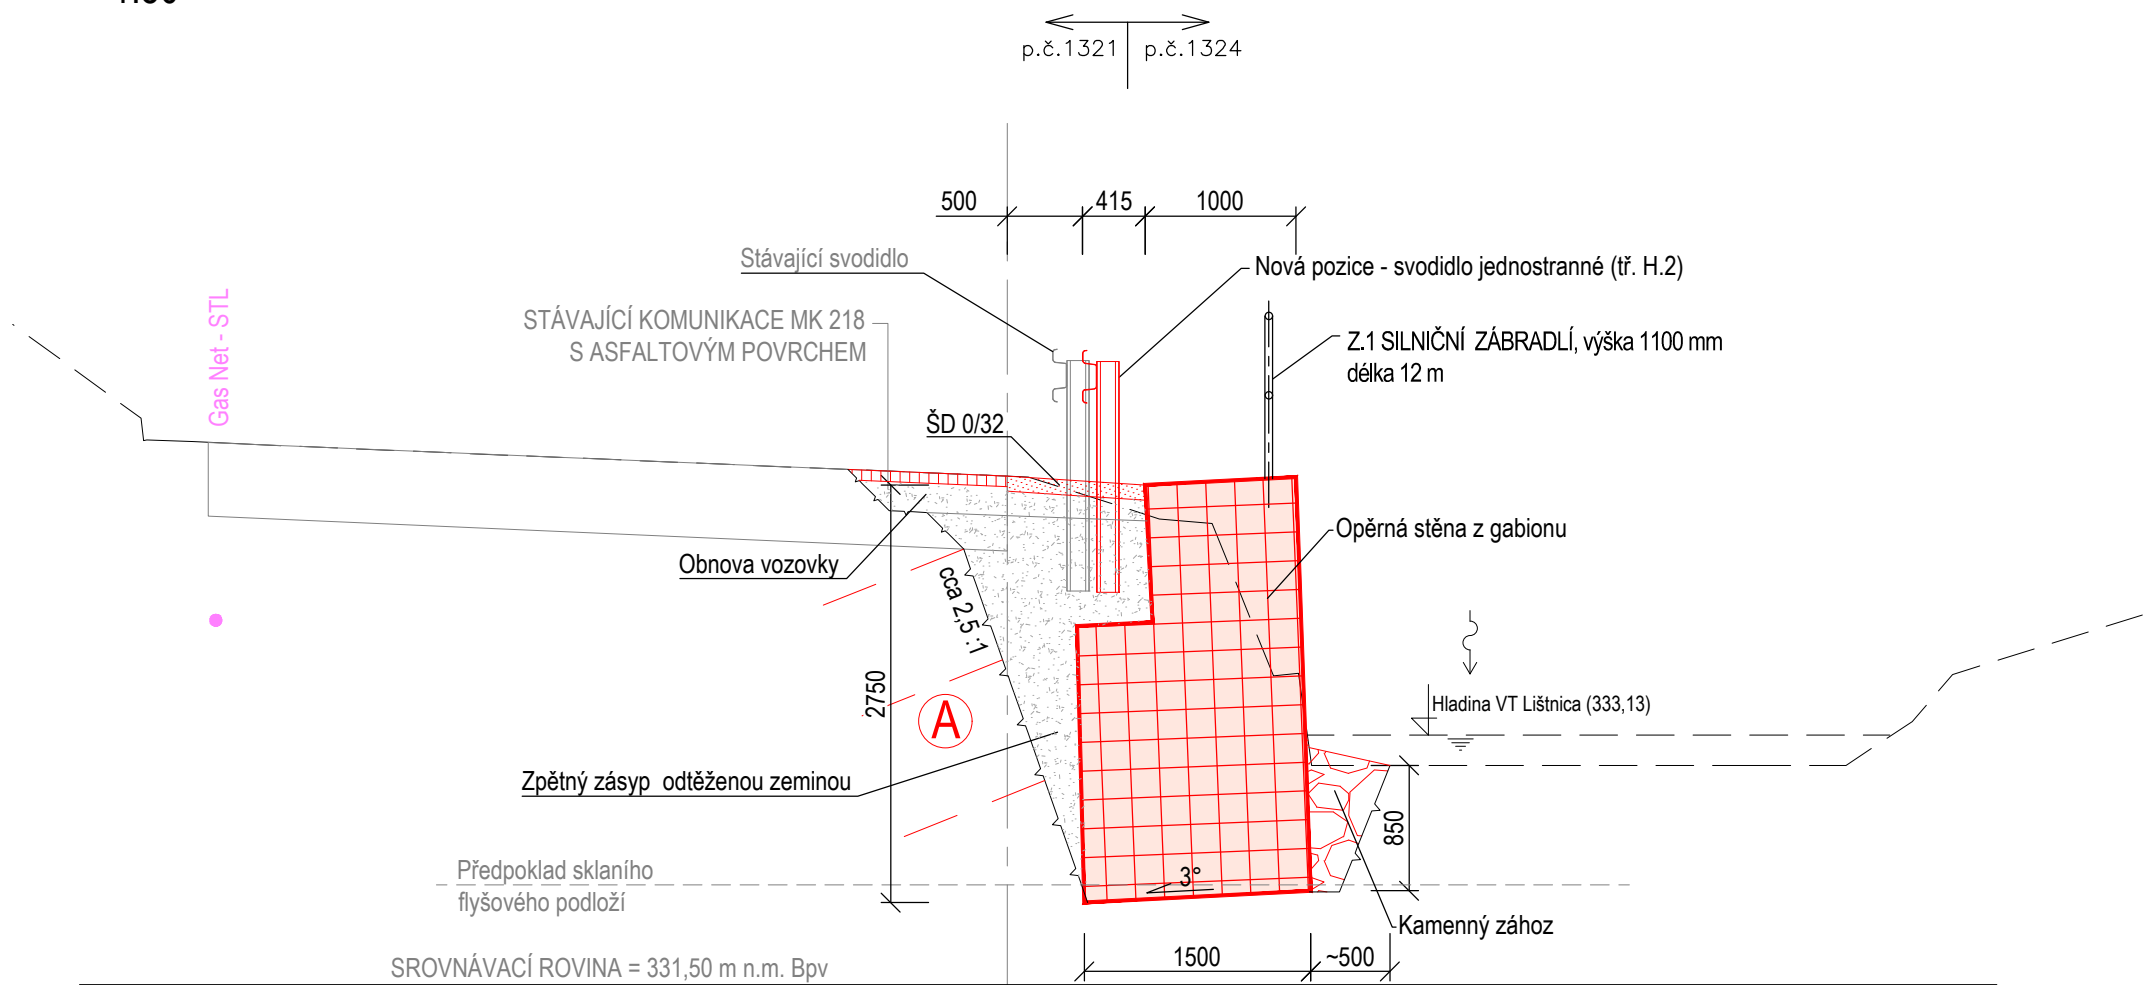

A

Dočasné zajištění stability svahu výkopu  
technologie hřebíkování + lícni kryt

## Technická studie

„Zajištění břehových svahů Lištnice – MK 218c a MK 215c, lokalita Třinec, Dolní a Horní Lištná“

SO 03 - Úsek 3 - MK 218c – břehový svah v hraně MK

VZOROVÝ ŘEZ