


SO 901 - stabilizační konstrukce
PODÉLNÝ ŘEZ - líc zdi
Celková stabilizace břehového svahu
1:100

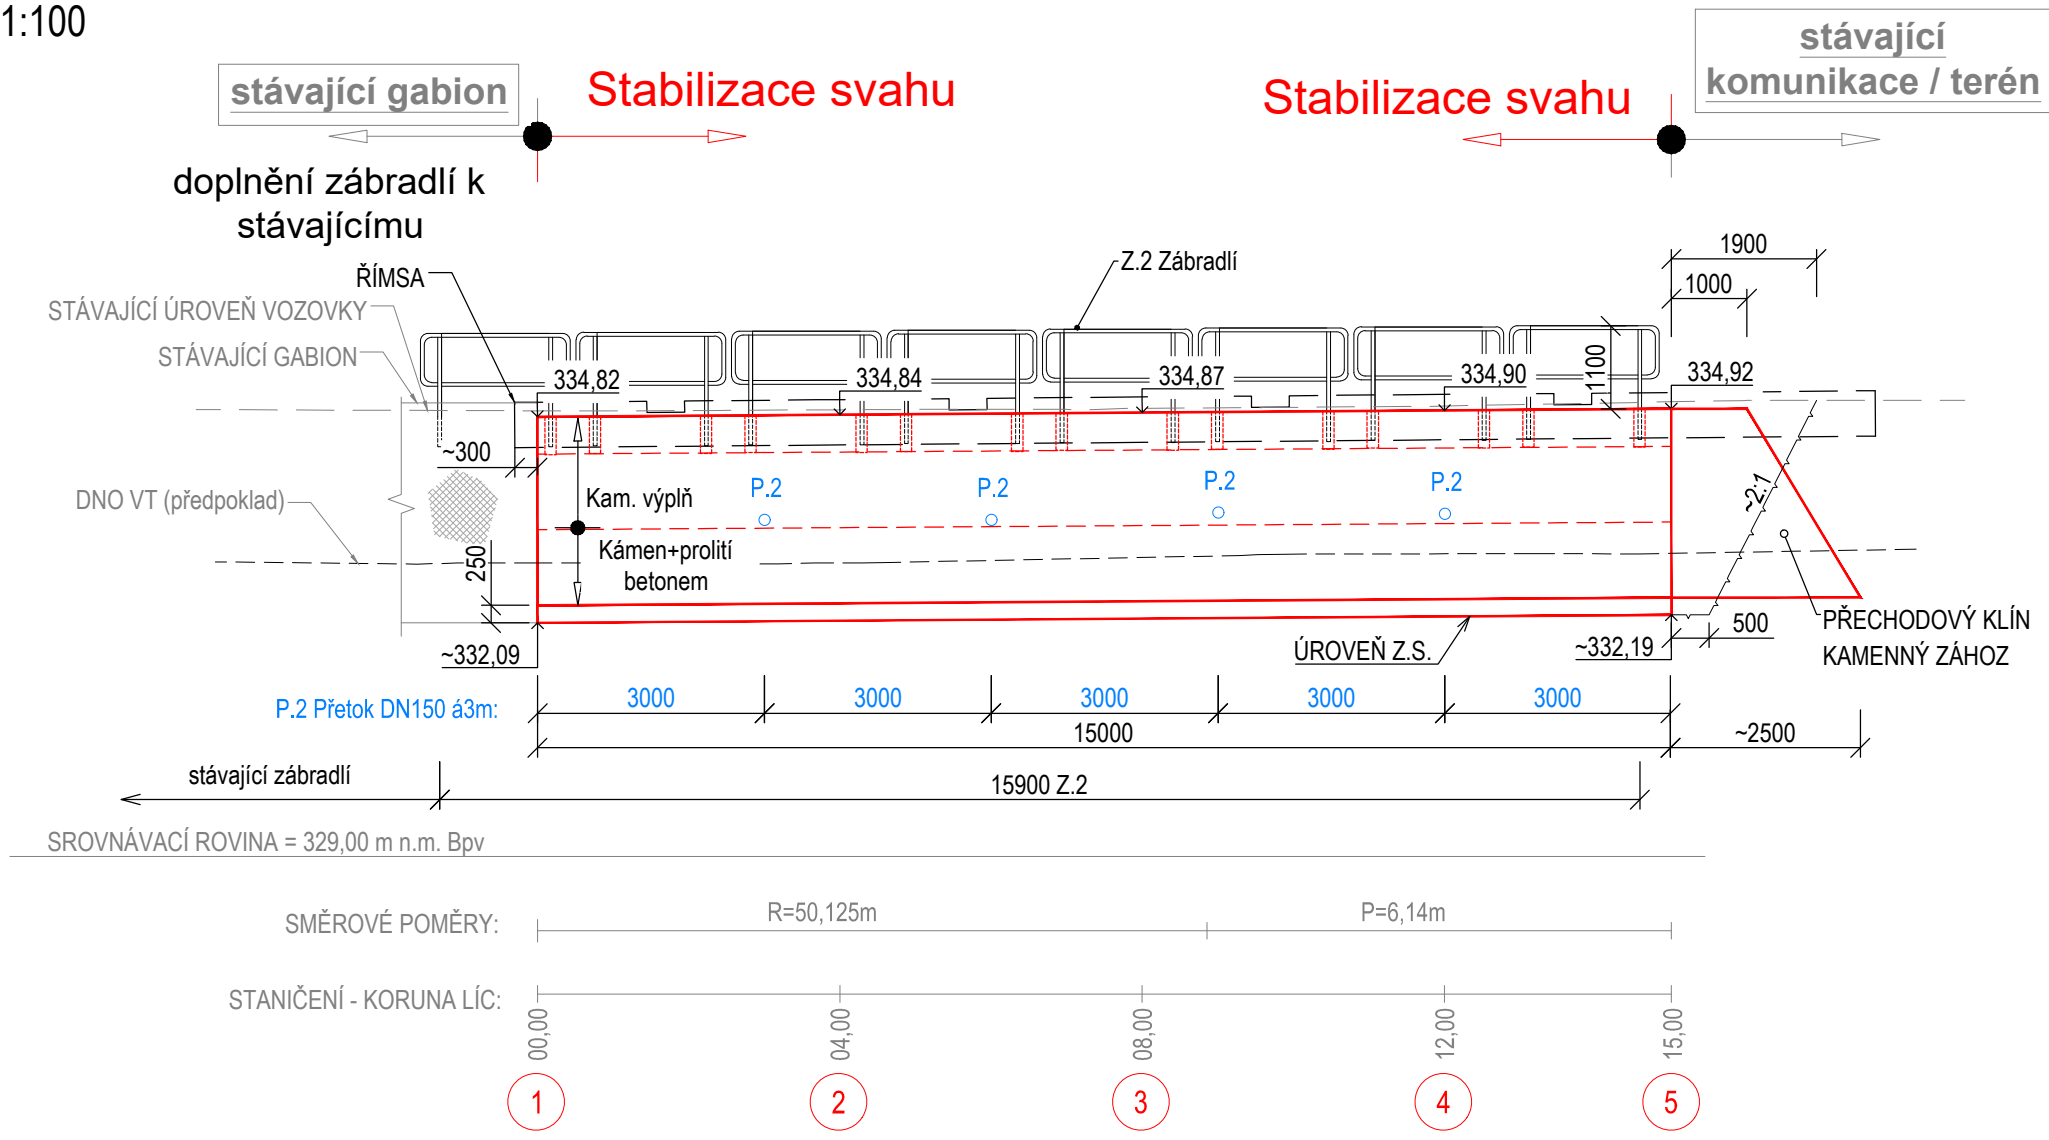

VÝŠKOVÝ SYSTÉM : BALT p.v.
SOUŘADNICOVÝ SYSTÉM : JTSK

ZMĚNA VÝKRESU :

ČÍSLO PARÉ

Č. ZMĚNY	PŘEDMĚT ZMĚNY	ZMĚNU PROVEDL	PODPIS	DATUM ZMĚNY	

VYPRACOVAL:	VEDOUcí PROJEKTANT:	ZODPOVĚDNÝ PROJEKTANT:	GePS-Geotechnik,s.r.o. Starobělská 3214/85 700 30 Ostrava-Zábřeh sipek73@seznam.cz, tel.724888141, dat. schr.: ejexb5d IČ: 06704778, DIČ: CZ06704778	
Ing. Lukáš Ďuriš	Ing. Pavel ŠÍPEK <i>Šípek</i>	Ing. Pavel ŠÍPEK		
INVESTOR: město Třinec				
NÁZEV AKCE: Zajištění břehových svahů Líštnice - MK 218c – úsek č. 3 SO 900 - Stabilizační opatření SO 901 - Stabilizační konstrukce			DATUM	07/2025
			FORMÁT	2xA4
			MĚŘÍTKO	1:100
			ZAKÁZKA	Ge-04-2025
NÁZEV VÝKRESU Podélný řez - gabion			STUPEŇ	Č.PŘÍLOHY
			DUR+DSP	D.901.4