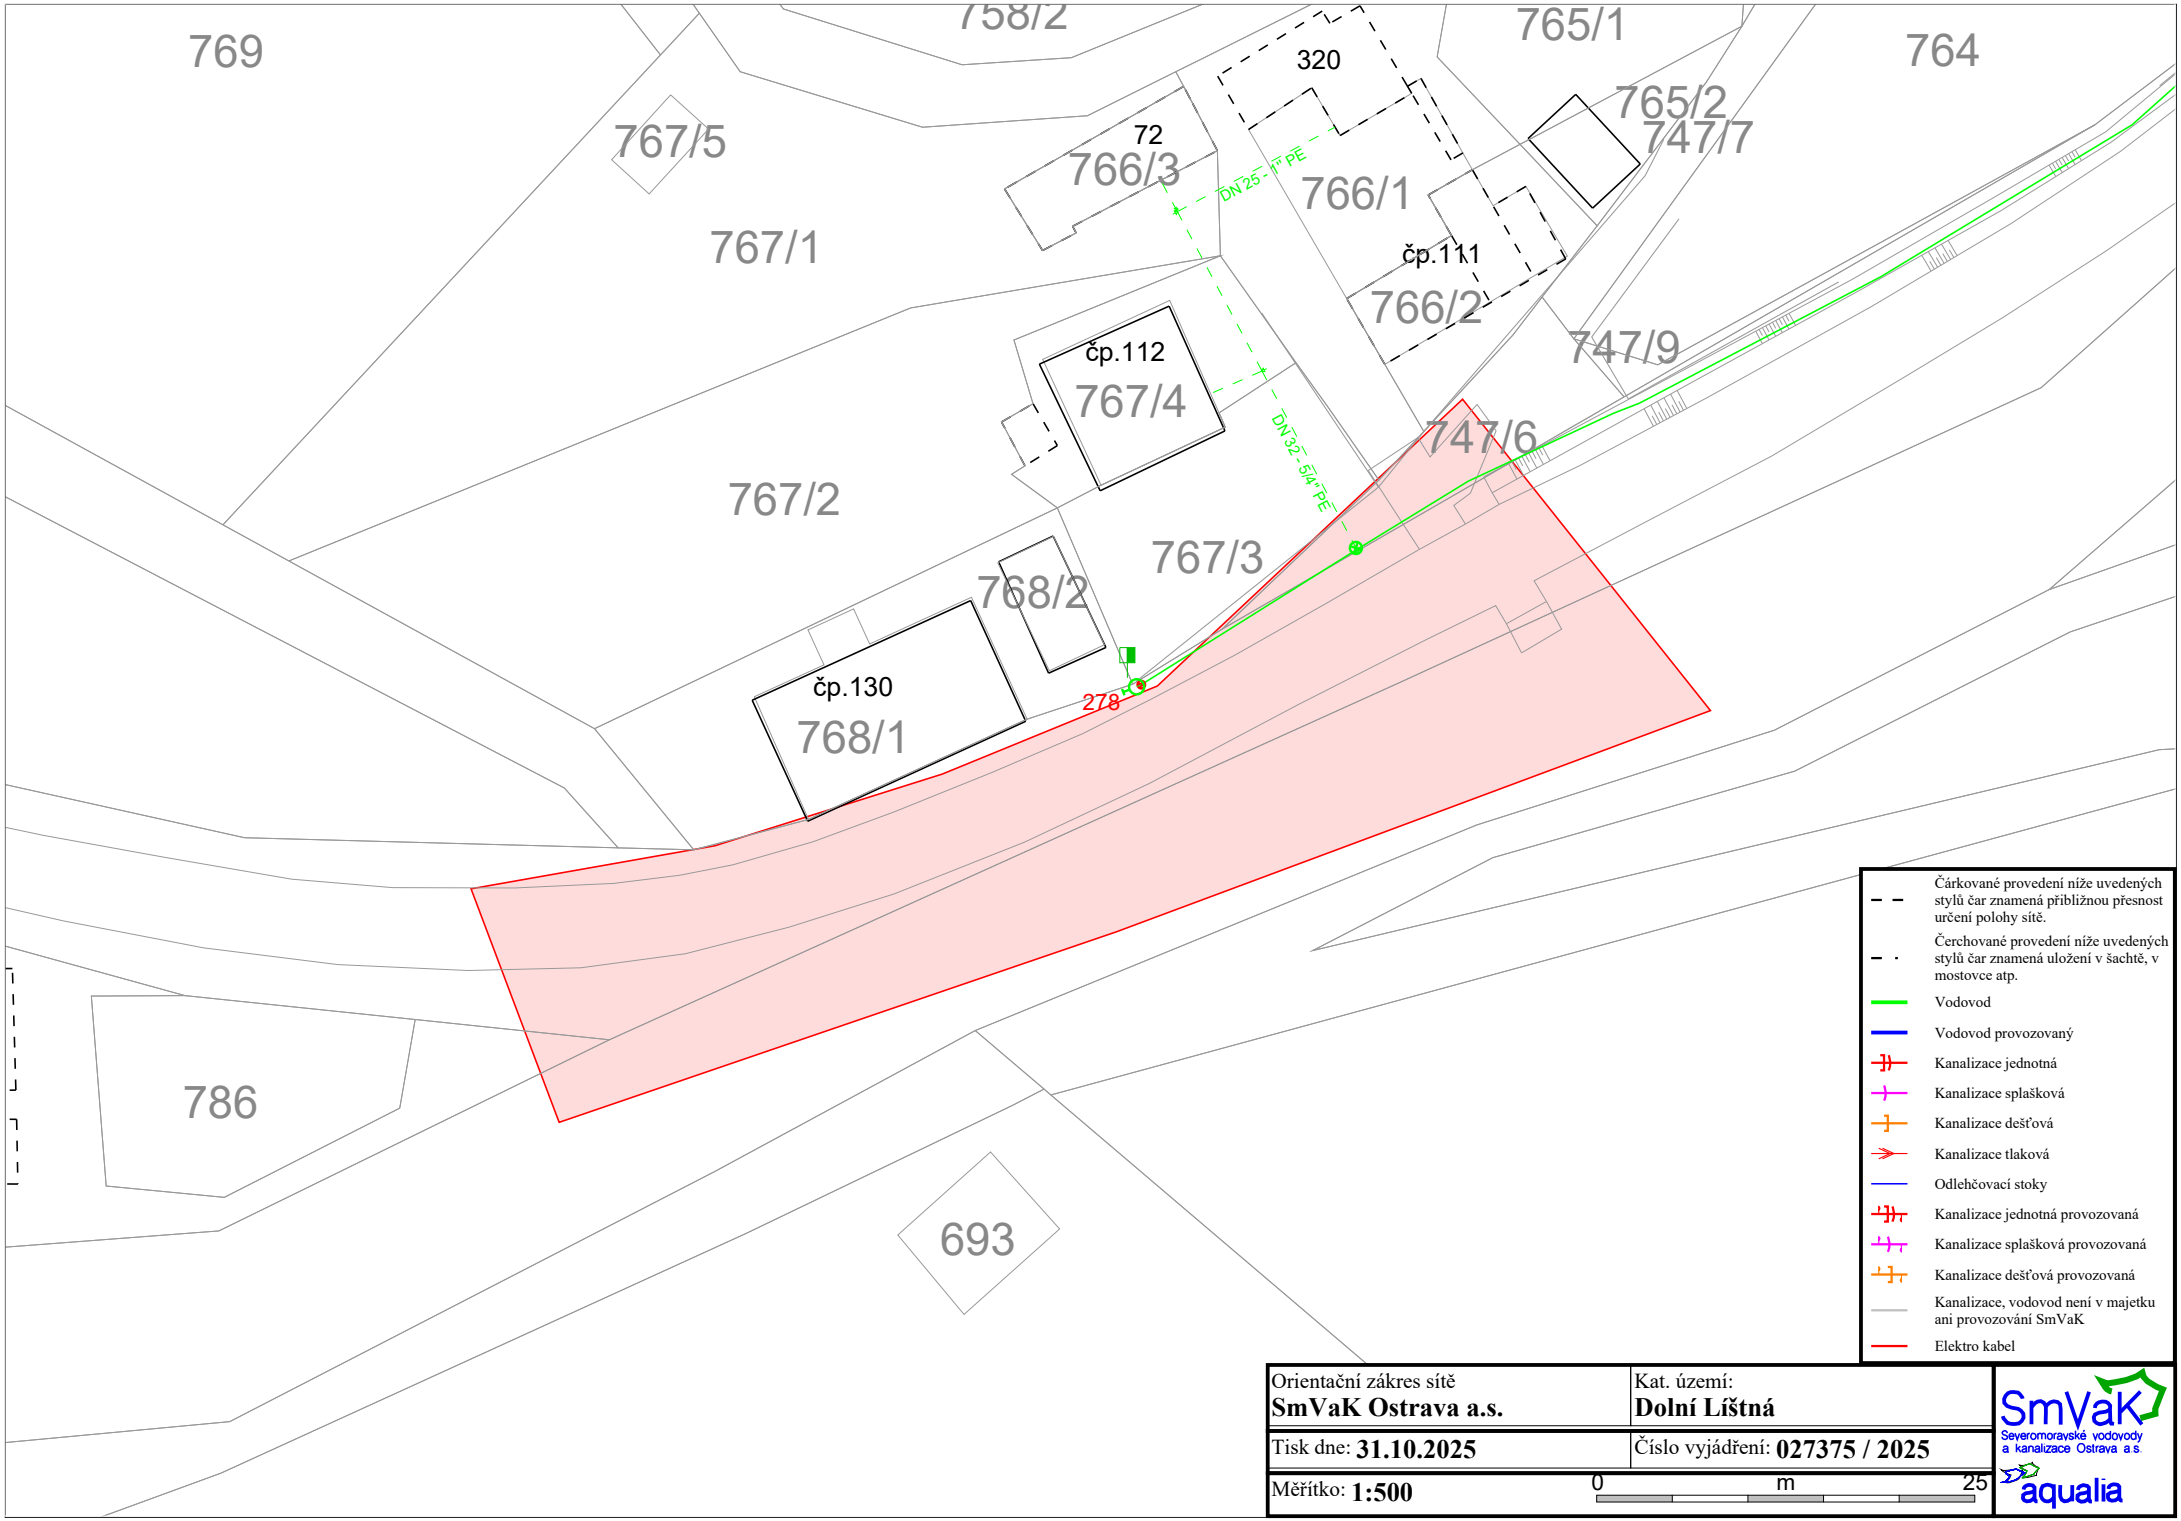
769
758/2
765/1
764
320
765/2
747/7
72
766/3
DN 25 - 1" PE
766/1
767/5
767/1
čp.111
766/2
čp.112
767/4
747/9
DN 32 - 5/4" PE
747/6
767/2
767/3
768/2
čp.130
768/1
278
786
693
Čárkované provedení níže uvedených stylů čar znamená přibližnou přesnost určení polohy sítě.
Čerchované provedení níže uvedených stylů čar znamená uložení v šachtě, v mostovce atp.
Vodovod
Vodovod provozovaný
Kanalizace jednotná
Kanalizace splašková
Kanalizace dešťová
Kanalizace tlaková
Odlehčovací stoky
Kanalizace jednotná provozovaná
Kanalizace splašková provozovaná
Kanalizace dešťová provozovaná
Kanalizace, vodovod není v majetku ani provozování SmVaK
Elektro kabel
Orientační zákres sítě
SmVaK Ostrava a.s.
Kat. území:
Dolní Lištná
Tisk dne: 31.10.2025
Číslo vyjádření: 027375 / 2025
Měřítko: 1:500
0
m
25
SmVaK
Severomoravské vodovody a kanalizace Ostrava a.s.
aqualia