


# Zajištění břehového svahu - stabilizační konstrukce

SO 05 - stabilizace břehu VT Líštnice

1:50

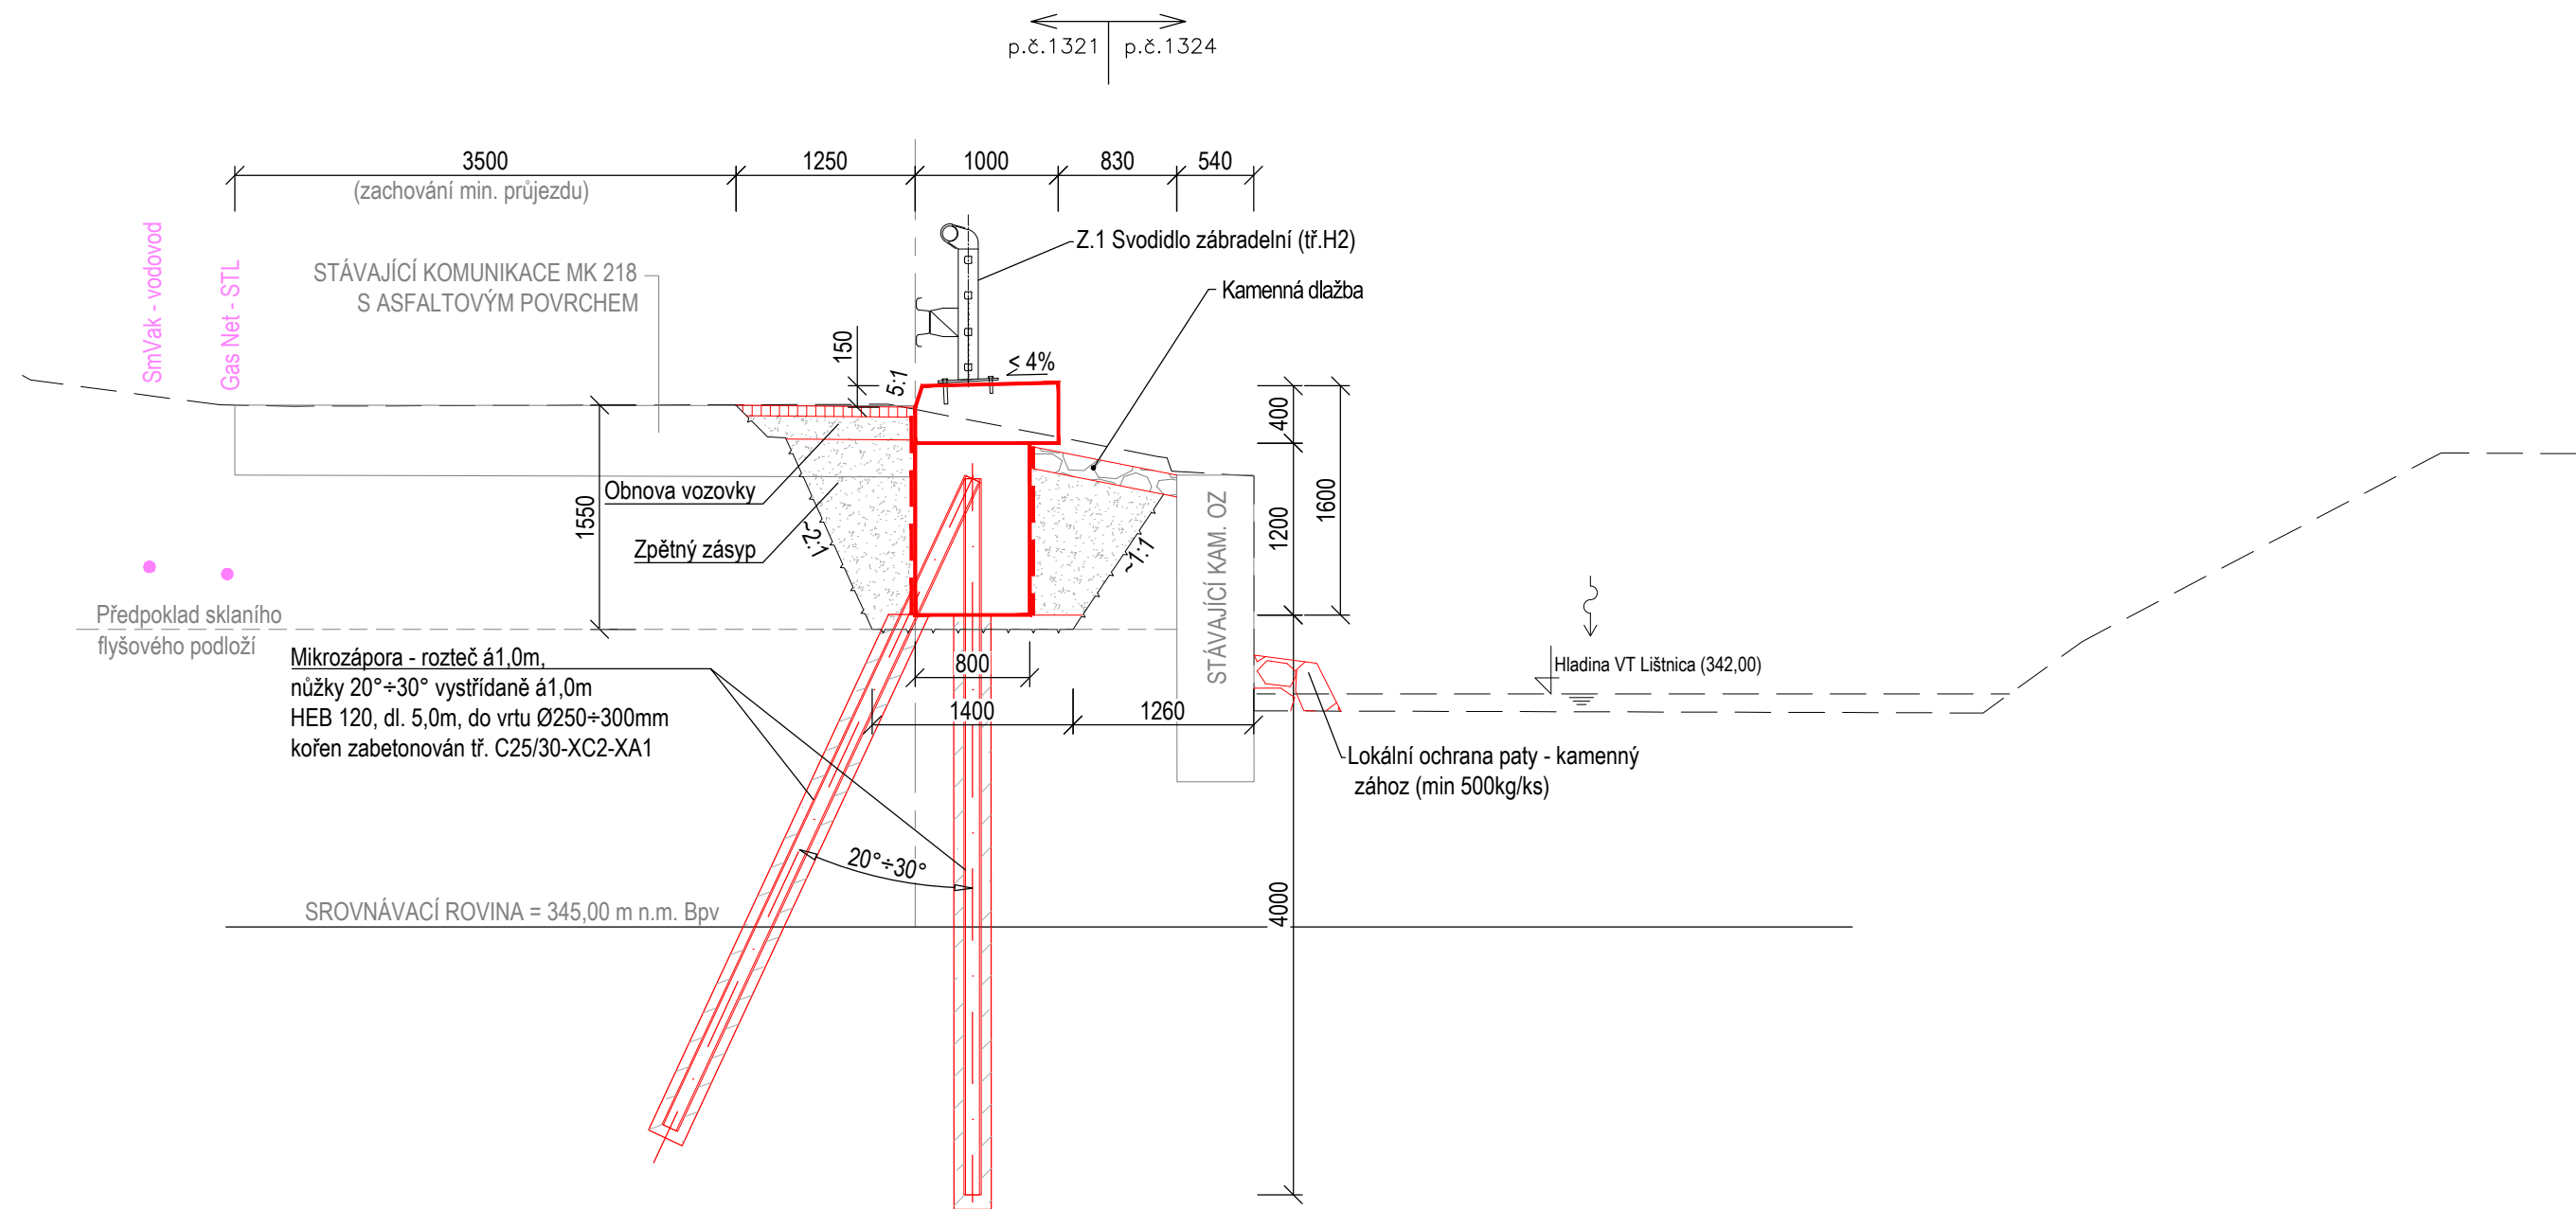

## Technická studie

„Zajištění břehových svahů Líštnice – MK 218c a MK 215c, lokalita Třinec, Dolní a Horní Líštná“  
SO 05 - Úsek 5 - MK 218c – opěrná zeď  
VZOROVÝ ŘEZ