
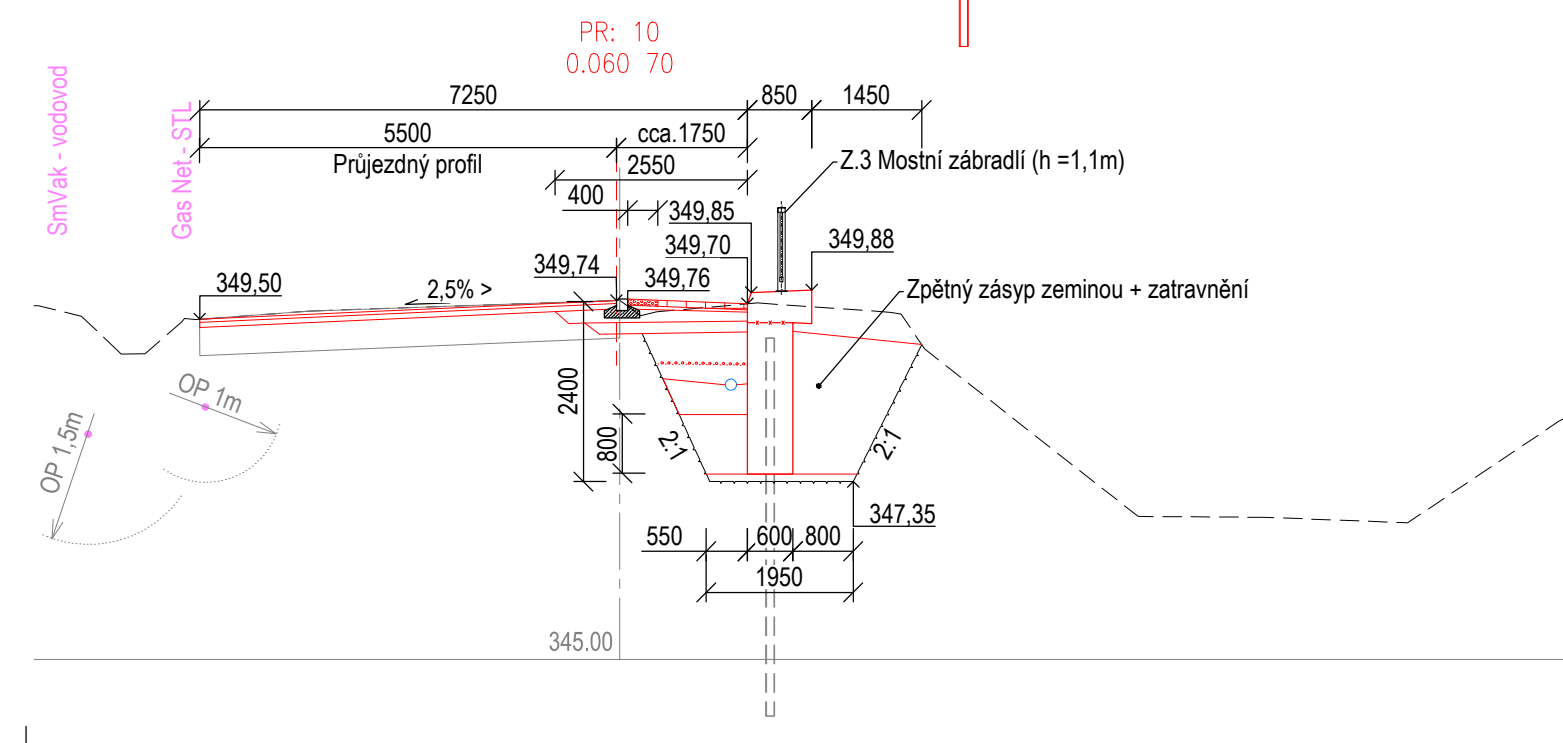
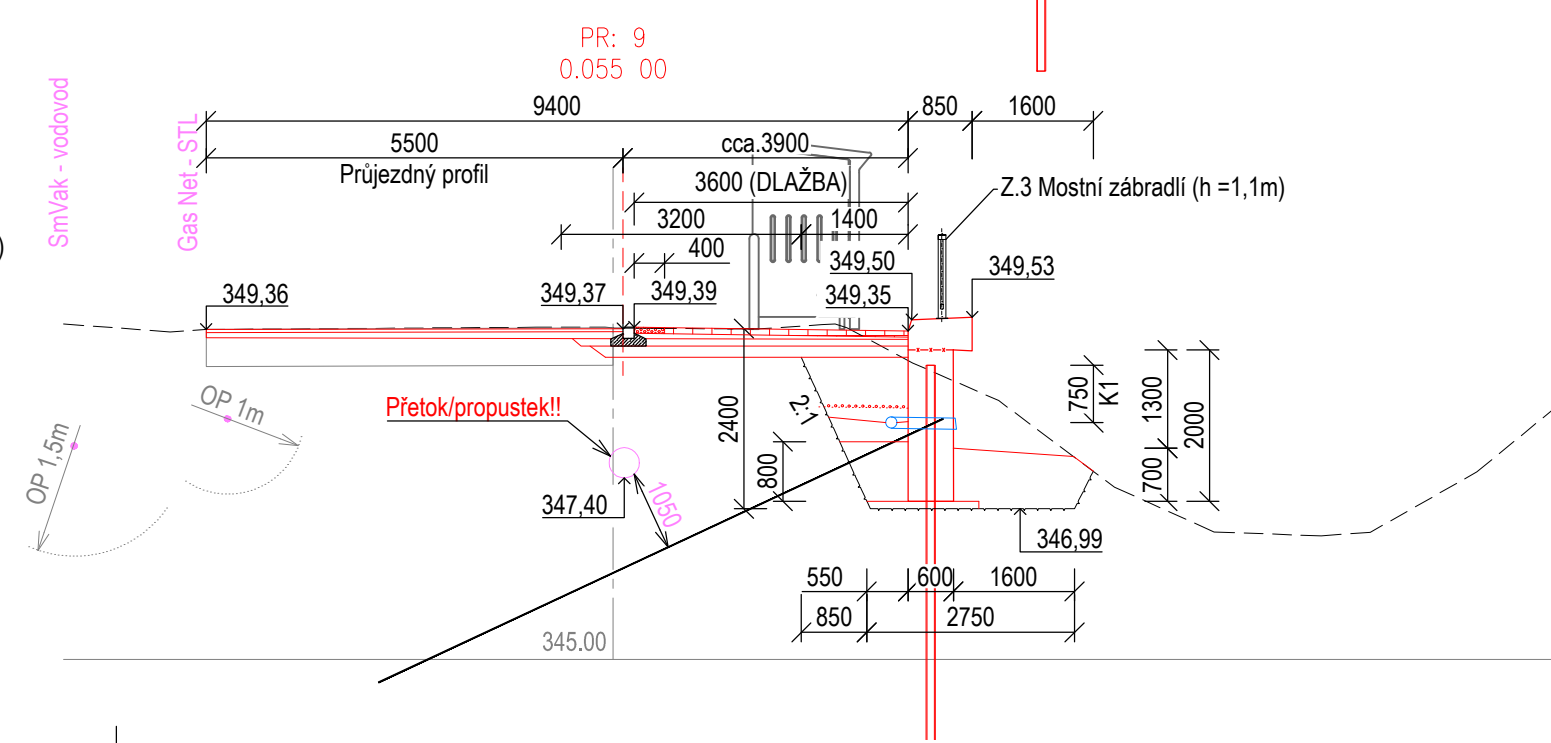
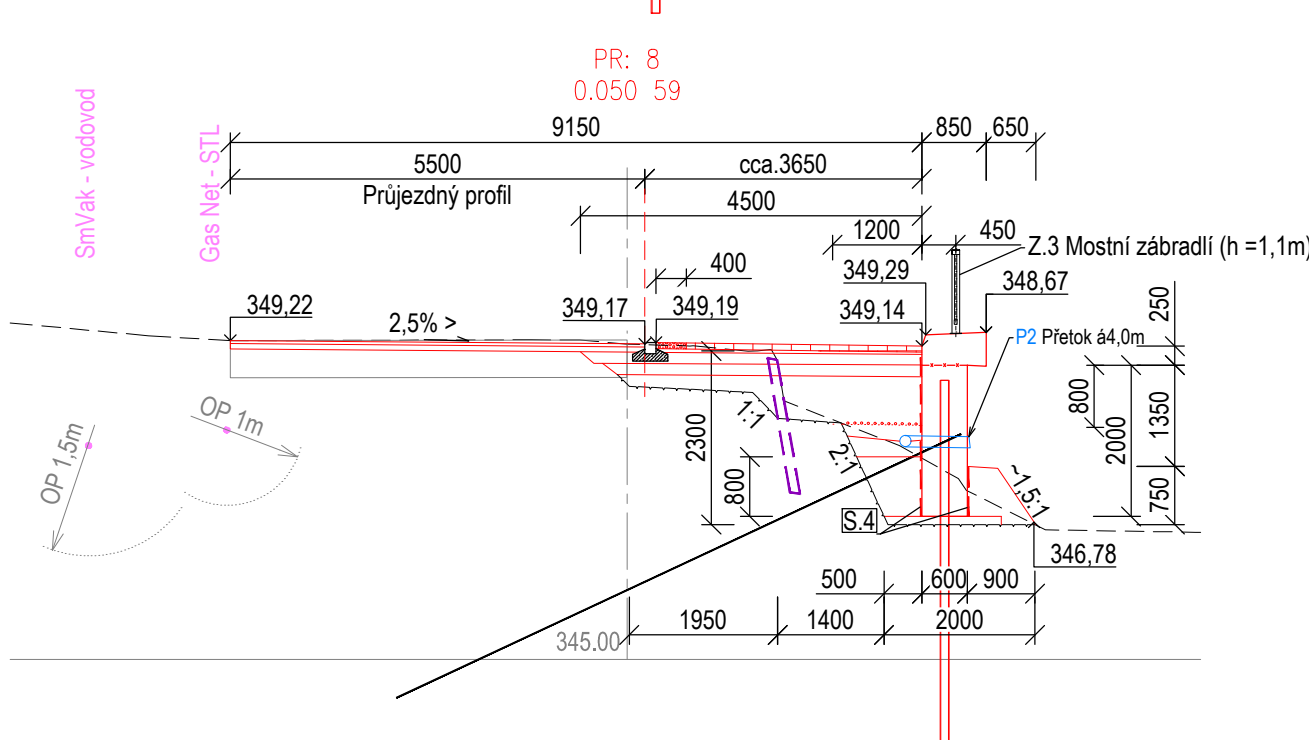
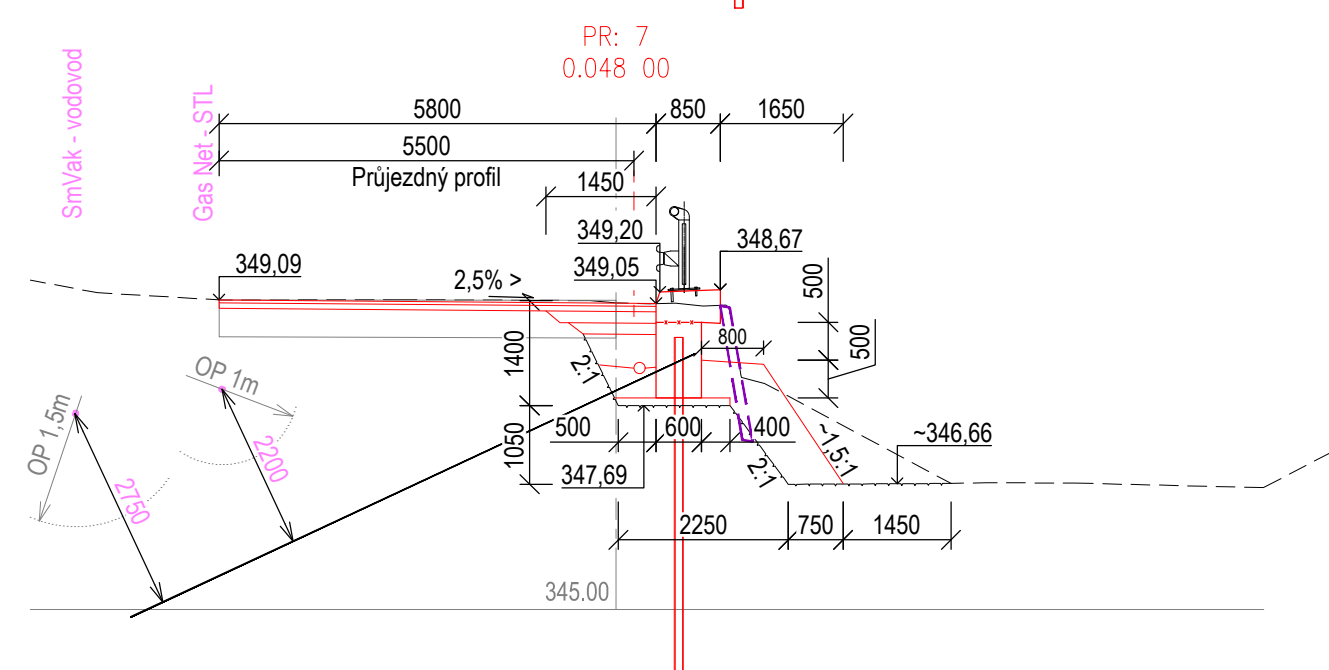
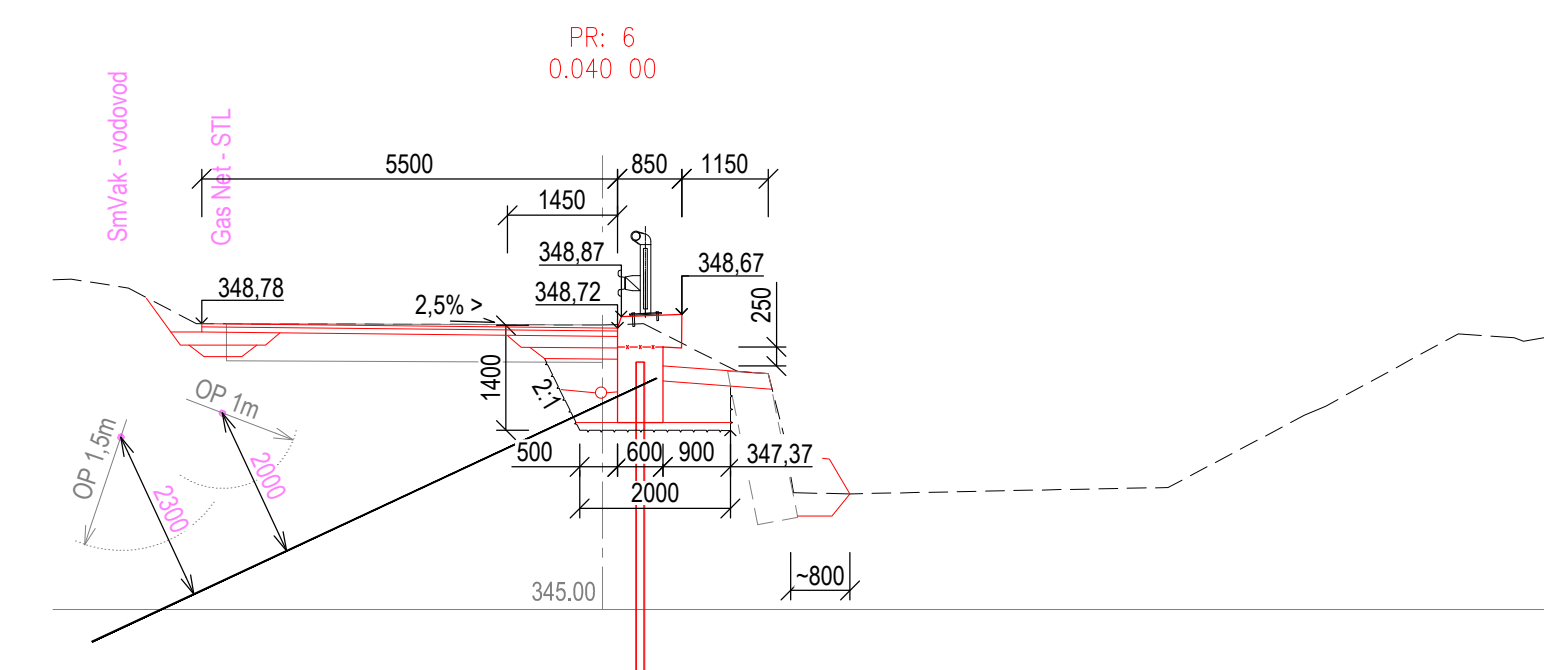
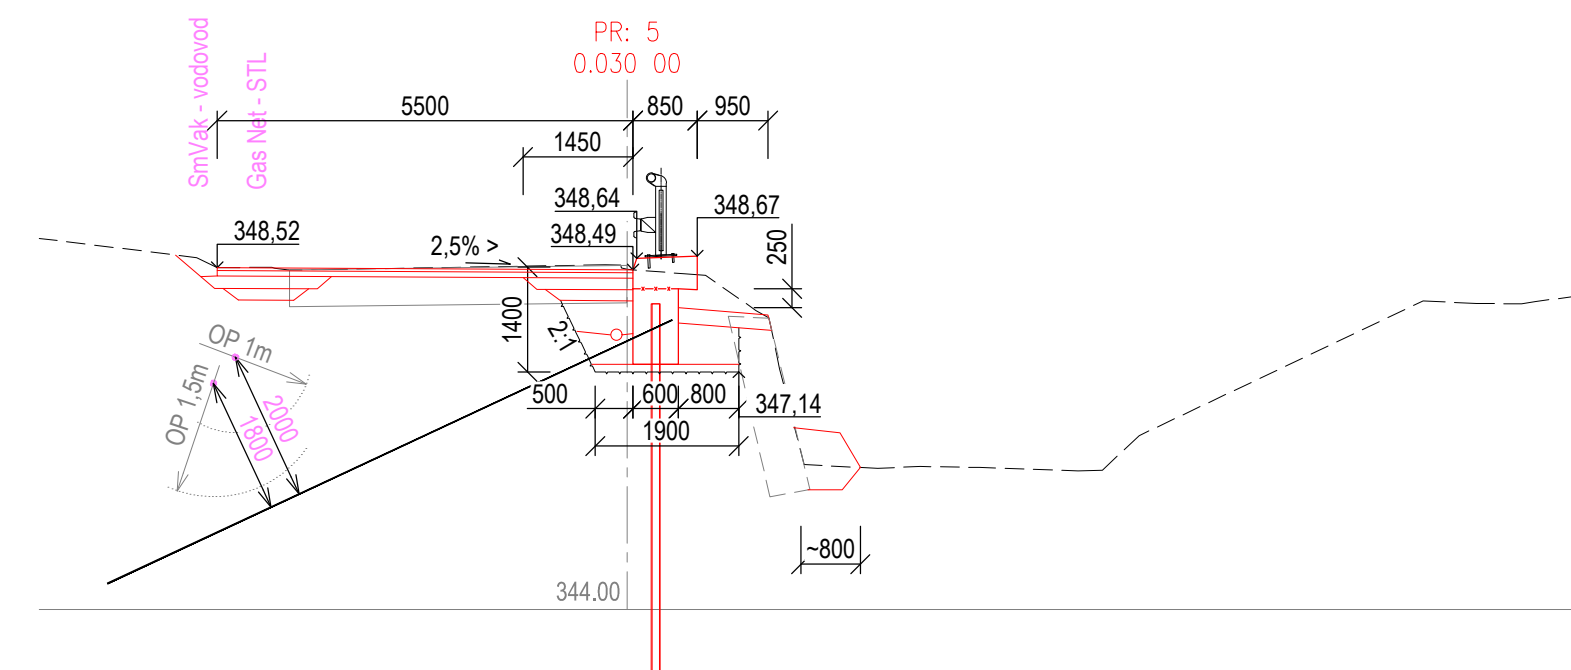
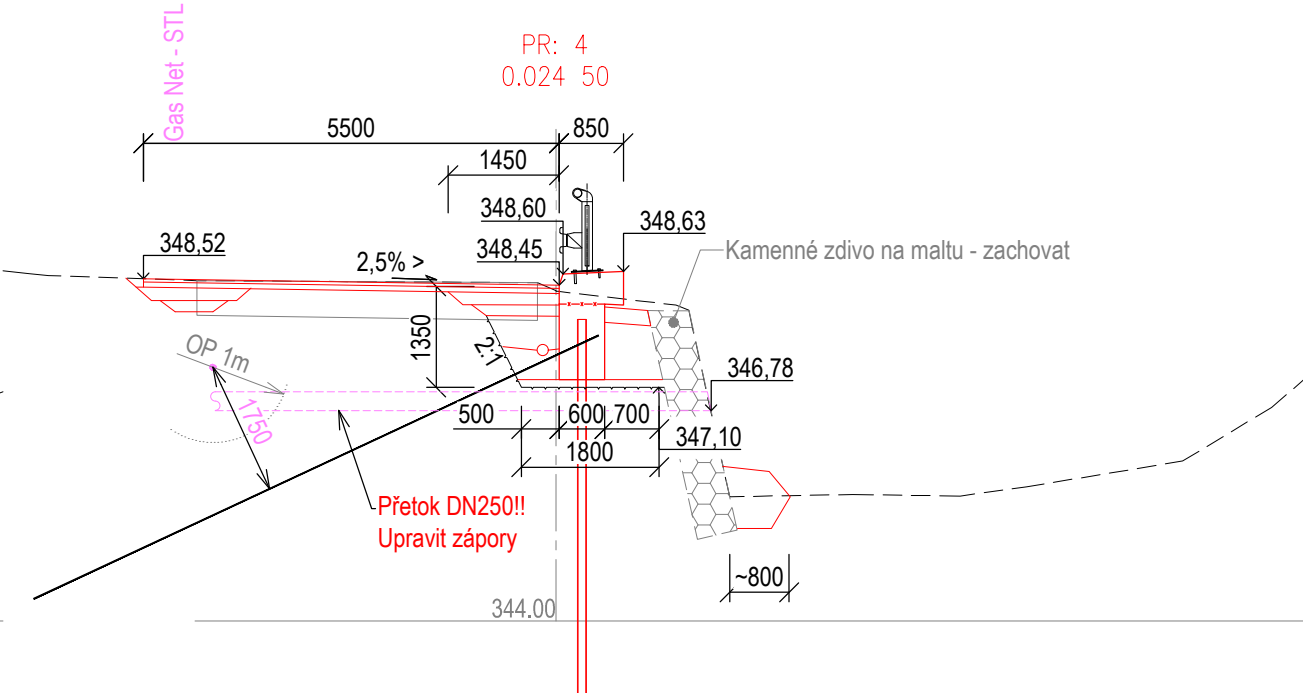
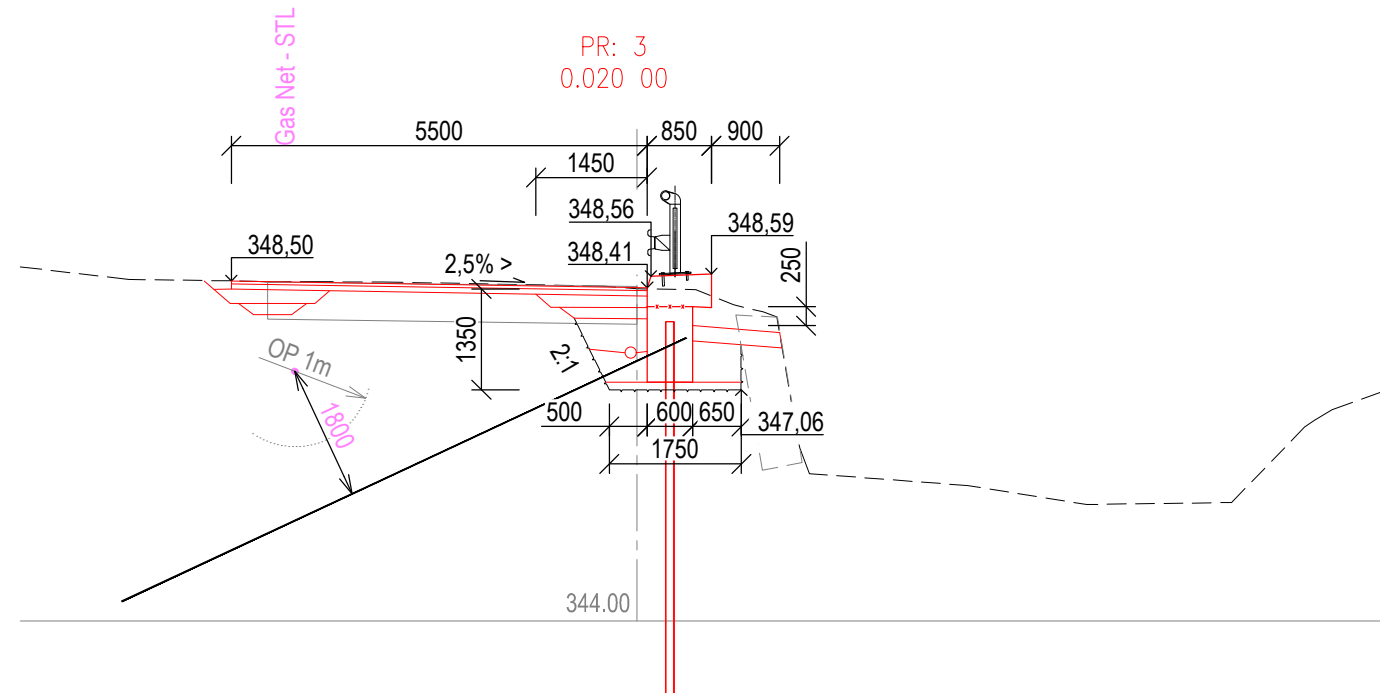
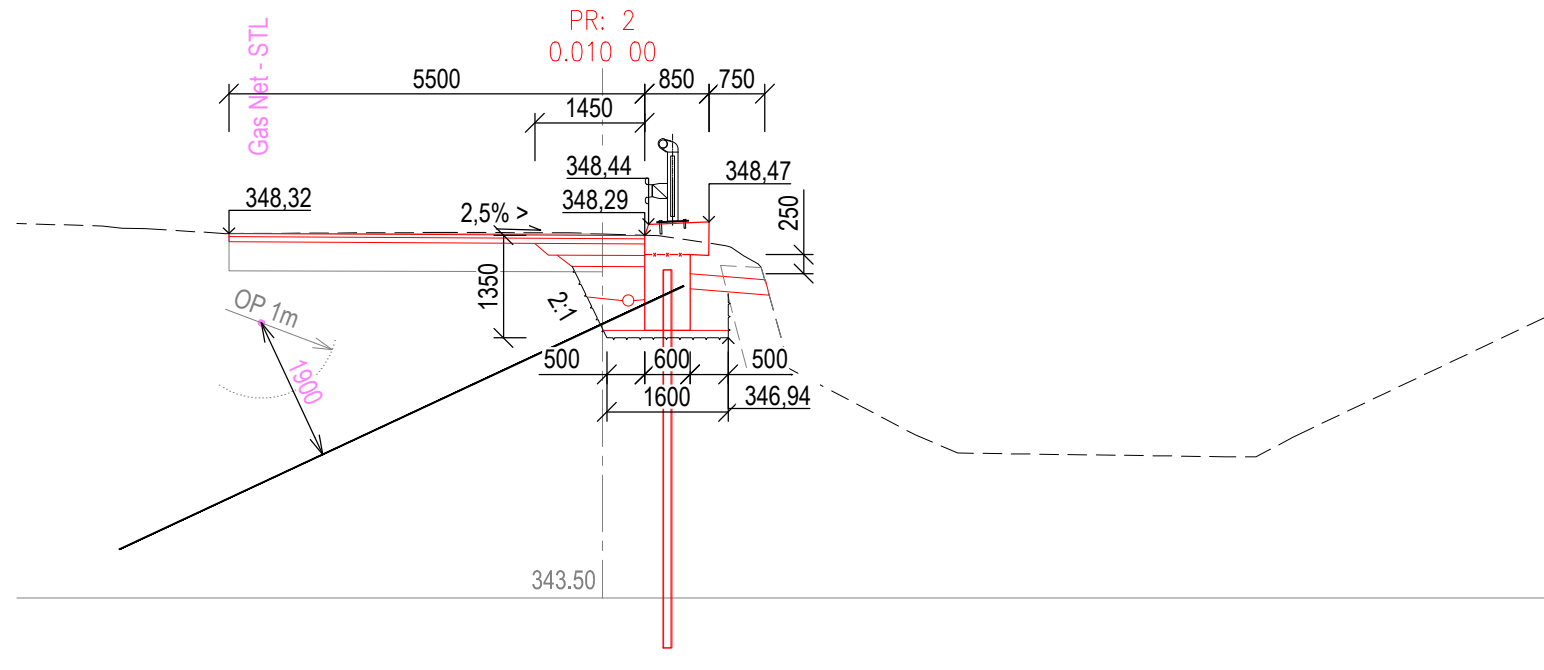


PŘÍČNÉ ŘEZY - 1:100

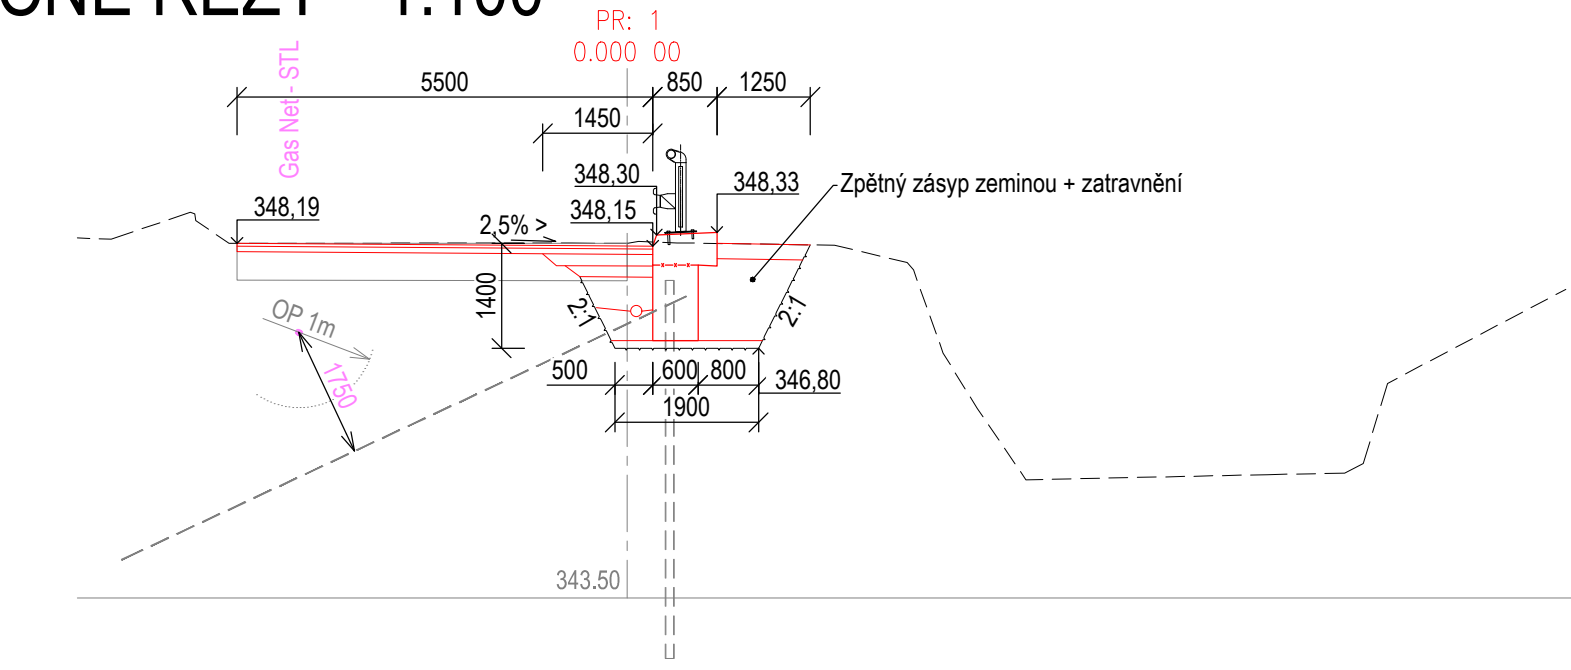

POZNÁMKA :

INŽENÝRSKÉ SÍTĚ JSOU V SITUACI ZAKRESLENY POUZE ORIENTAČNĚ , DLE ZAMĚŘENÍ VIDITELNÝCH ZNAKŮ V TERÉNU A PŘEDANÝCH PODKLADŮ SPRÁVCŮ SÍTÍ. PŘED ZAHÁJENÍM ZEMNÍCH PRACÍ MUŽÍ BÝT PROVEDENO JEJICH PŘESNÉ VYTÝČENÍ PRO REALIZACI JE POŽADOVÁNO PROVEDENÍ KOPANÝCH SOND, VYTÝČENÍ IS A PROSTOROVÉHO VEDENÍ KOTEVNÍCH PRVKŮ : - V PŘEDSTIHU ZEMNÍCH A VRTNÝCH PRACÍ BUDE PROVEDENO ŘÁDNÉ VYTÝČENÍ VŠECH IS A PROSTOROVÉ VEDENÍ KOTEVNÍCH PRVKŮ ZAJIŠTĚNO BUDE PROVEDENÍ KOPANÝCH SOND K OVĚŘENÍ POLOHY IS A PROJEDNÁNÍ SE ZÁSTUPCI PROVOZOVATELŮ IS

VÝŠKOVÝ SYSTÉM : BALT p.v.  
SOUŘADNICOVÝ SYSTÉM : JTSK

ZMĚNA VÝKRESU :

Č. ZMĚNY	PŘEDMĚT ZMĚNY	ZMĚNU PROVEDL	PODPIS	DATUM ZMĚNY	ČÍSLO PARÉ

VYPRACOVAL:	VEDOUCÍ PROJEKTANT:	ZODPOVĚDNÝ PROJEKTANT:	GePS-Geotechnik,s.r.o. Starobělská 3214/85 700 30 Ostrava-Zábřeh sipek73@seznam.cz, tel.724888141, dat. schr.: ejexb5d IČ: 06704778, DIČ: CZ06704778	
Ing. Lukáš Ďuriš	Ing. Pavel ŠÍPEK	Ing. Pavel ŠÍPEK		
INVESTOR: město Třinec			DATUM	09/2025
NÁZEV AKCE: Zajištění břehových svahů Lištnice - MK 218c – úsek č.5 <b>SO 900 - Stabilizační opatření</b> <b>SO 901 - Stabilizační konstrukce</b>			FORMÁT	4xA4
			MĚŘÍTKO	1:100
			ZAKÁZKA	Ge-05-2025
NÁZEV VÝKRESU Příčné řezy			STUPEŇ	Č.PŘÍLOHY
			DUR+DSP	D.901.6

