

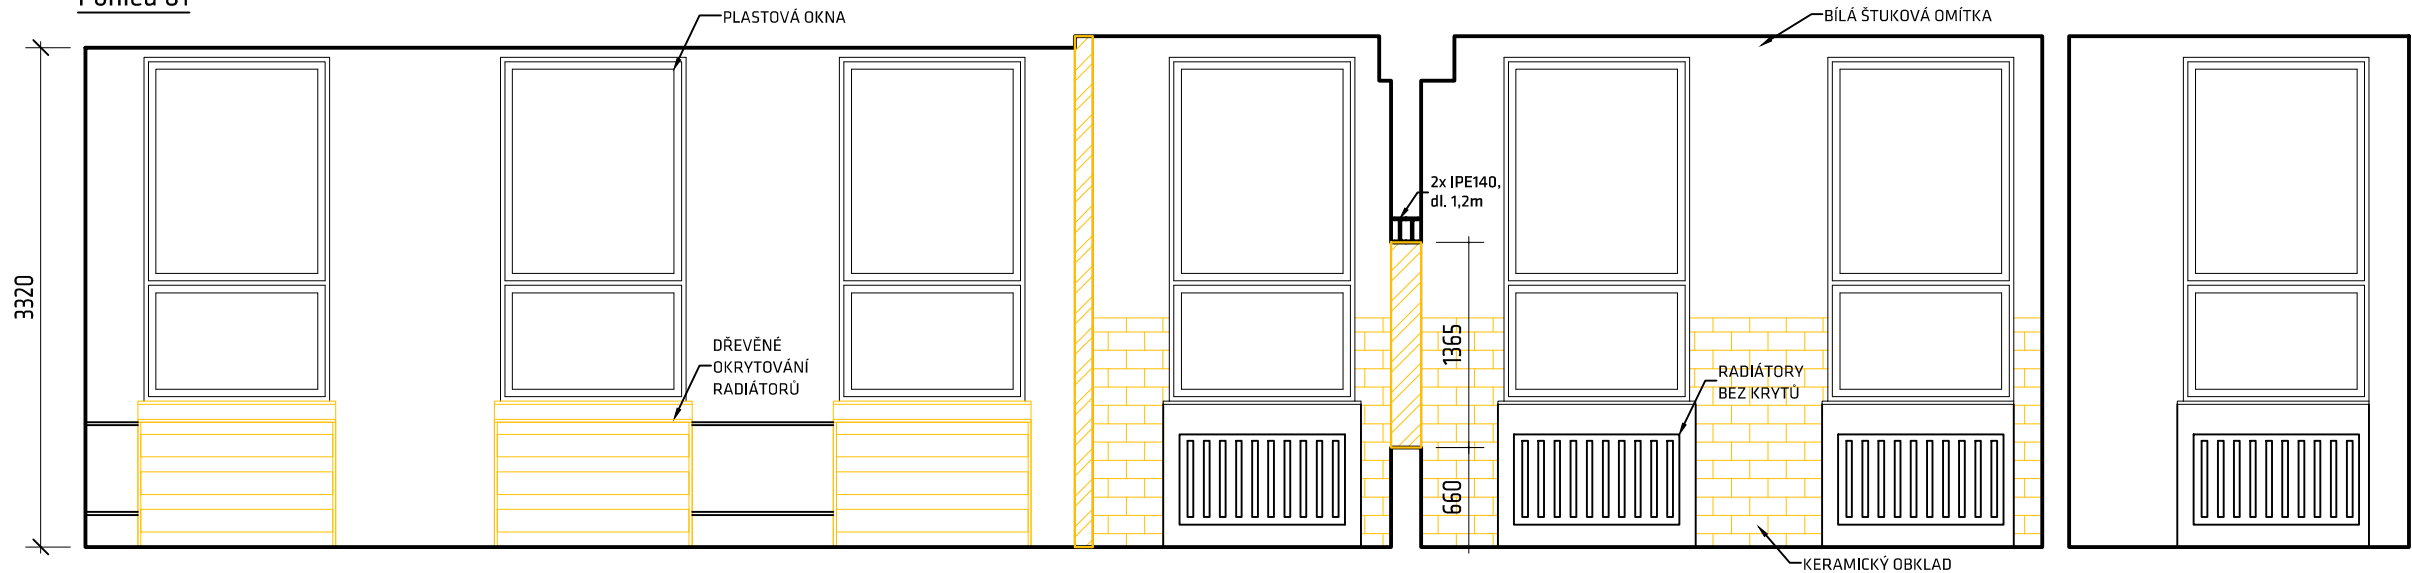


Pohled 01

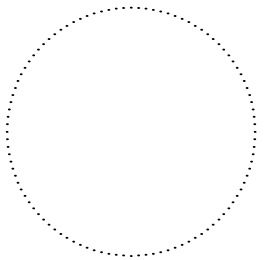

Pohled 02

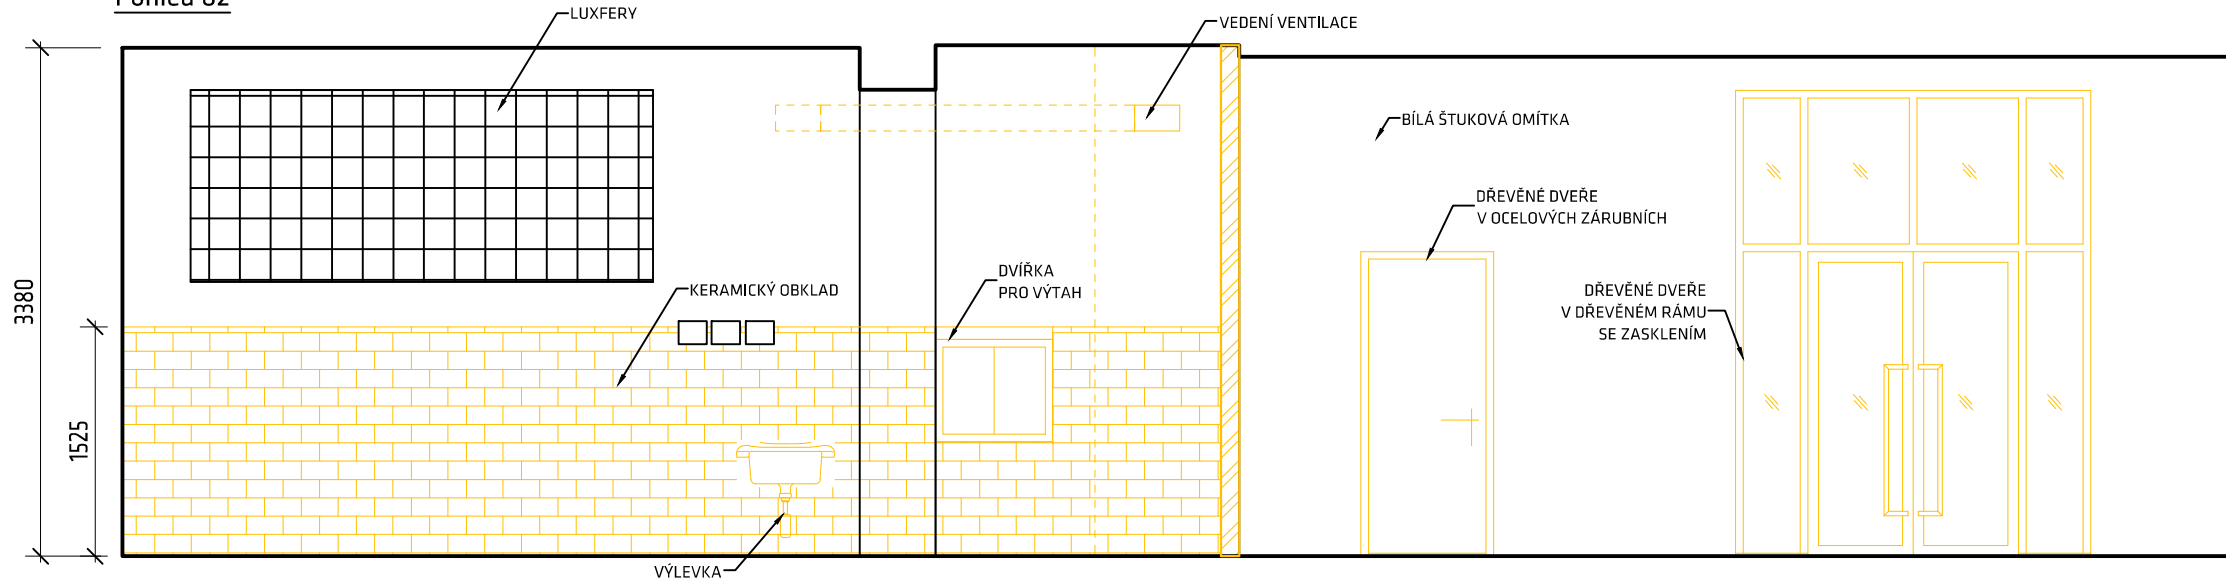

název akce: Vnitřní úpravy výdejny a jídelny MŠ Kinská  
investor: Jubilejní Masarykova základní škola a mateřská škola,  
Třinec, příspěvková organizace  
místo: Třinec - Kinská 419, 739 61, Třinec

měřítko: 1:50  
formát: 2xA4  
datum: 10/2015  
stupeň: DSP, DVD

zhotovitel: nodum atelier - na, s.r.o.,  
Nádražní 50, 739 91  
IČ: 294 62 525  
vypracoval: Ing. arch. Marek Wojnar  
kontroloval: Ing. arch. Marek Pyszko

D.1.1.b.04

