


VZOROVÁ VÝSADBA STROMU

1. 3 x smrkové příčky
2. 3 x smrkový kůl 2,5m/prům. 70 mm
3. obalení rákosovou rohoží
4. čistý krček dřeviny
5. mulčovací kůra tl. 100 mm
6. substrát se zvýšeným obsahem humusu
7. minerální substrát
8. minerální substrát před osazením balu - hutněný
9. kořenový bal
10. 3 x speciální tkaný popruh 1m

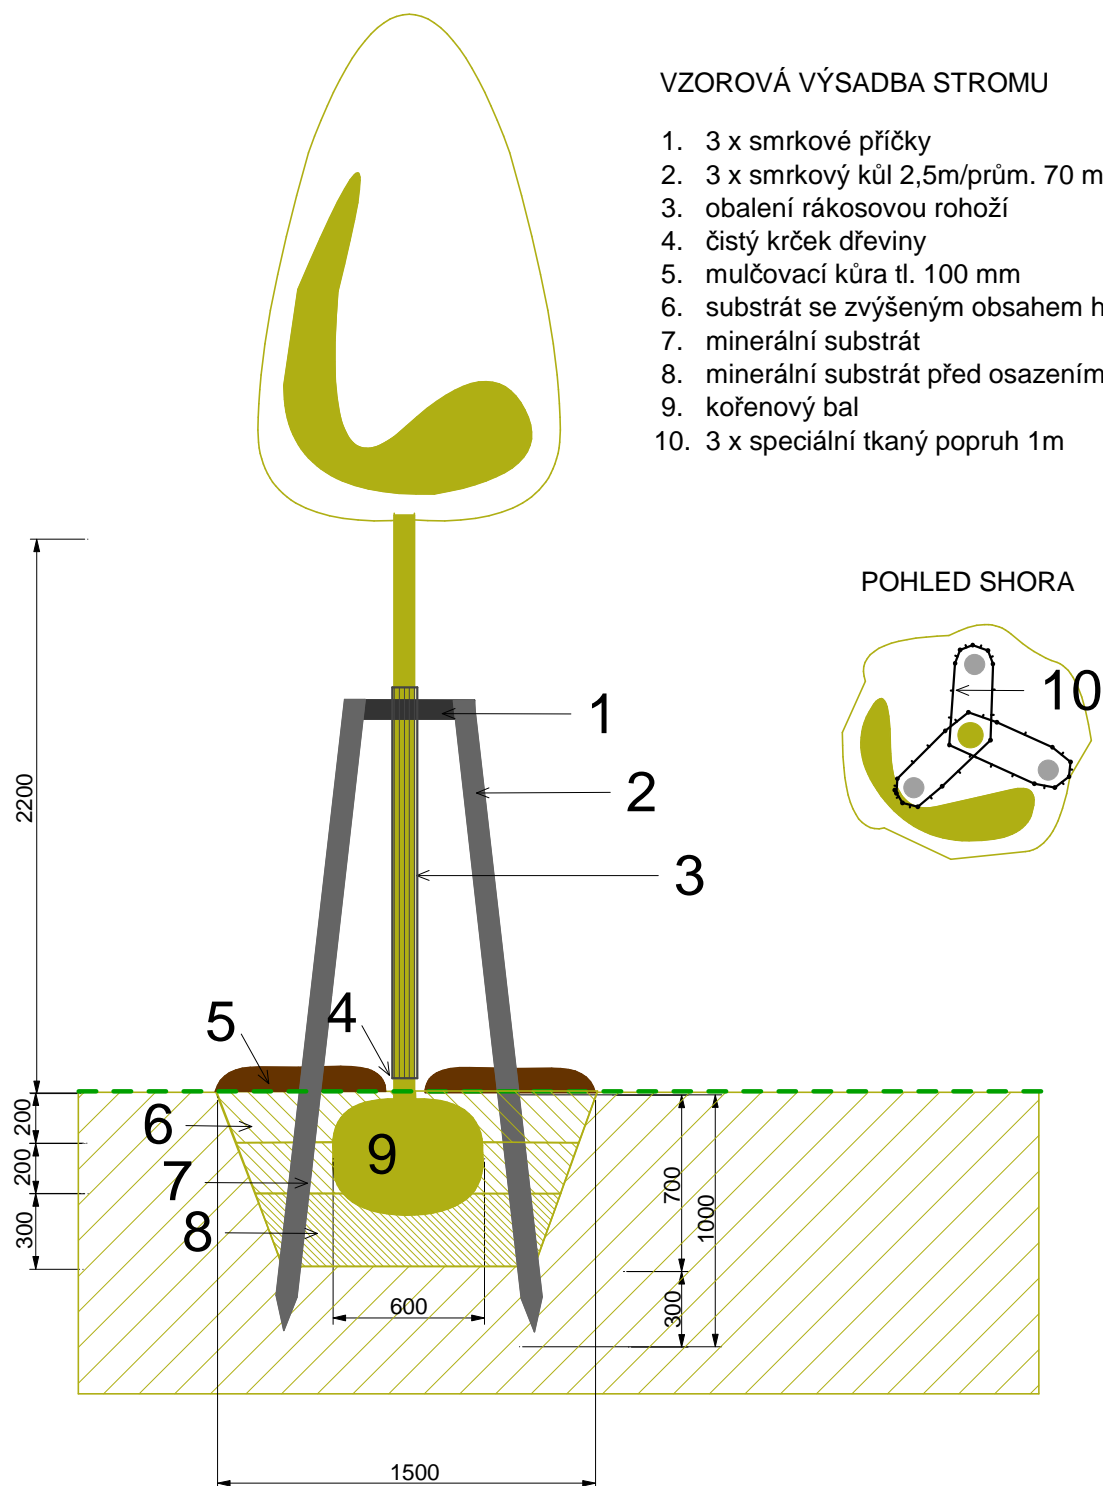

Objekt	SADOVÉ ÚPRAVY - ROZŠÍŘENÍ ULICE ŠEŘÍKOVÁ	
Obsah	6 - VZOROVÁ VÝSADBA STROMU	
Místo	TŘINEC - LYŽBICE	
Investor	MĚSTO TŘINEC, JABLUNKOVSKÁ 160, 739 61	
Projektoval	ING. KATEŘINA ČERNOHORSKÁ	
Datum	ČERVEN 2014	Měřítko 1:300