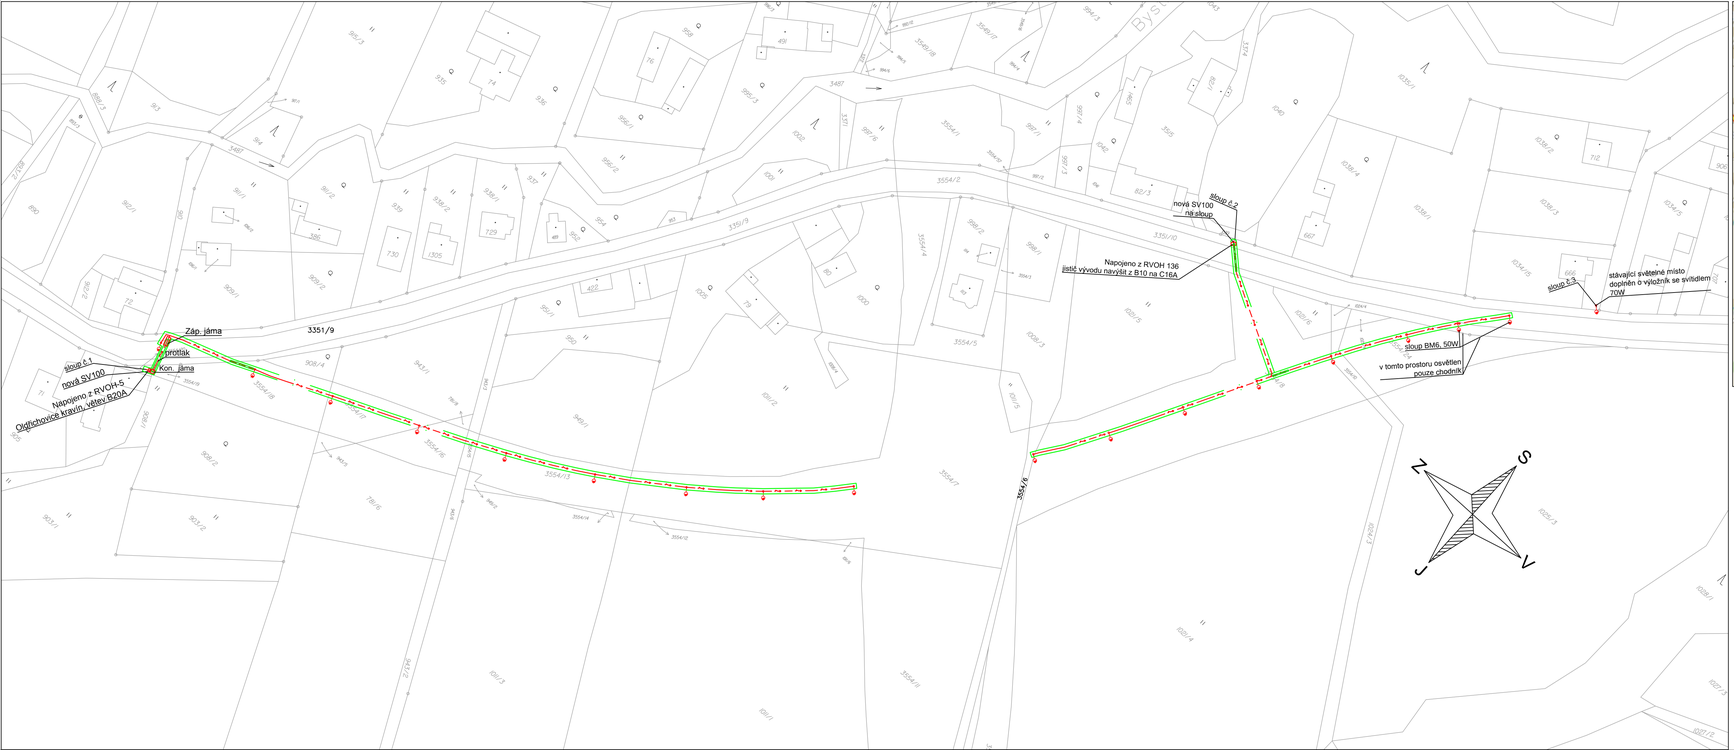

LEGENDA VO

- Síť VO projektovaná zemní, kabel
- Kabel VO krytí 1m (překop nebo protlak)
- Svítidla VO
- Ochranné pásmo VO

ZMĚNA VÝKRESU:

Č. ZMĚNY	PŘEDMĚT ZMĚNY	ZMĚNU PROVEDL	PODPIS	DATUM ZMĚNY
1				
2				
3				

VÝŠKOVÝ SYSTÉM: Bpv
SOUŘADNICOVÝ SYSTÉM: S-JTSK
KATASTRÁLNÍ ÚZEMÍ: OLDŘICHOVICE U TŘINCE

NÁZEV AKCE: VO TŘINEC - OLDŘICHOVICE, CHODNÍK PODÉL PŘELOŽKY SIL. III/01141 (SO 157)	STUPEŇ: DPS	ZAK. ČÍSLO: 150193	
ZHOTOVITEL:	DOPRAVOPROJEKT Ostrava a.s.		
VED. PROJEKTANT - HIP:	ING. ROMAN KOTAS		
KRAJ, MěÚ, ÚřÚ	MORAVSKOSLEZSKÝ, TŘINEC		
OBJEDNATEL, INVESTOR	MĚSTO TŘINEC		

DOPRAVOPROJEKT OSTRAVA

PODZHOTOVITEL:

ELEKTRO PROJEKCE s.r.o.
Ivana Šrámka 1209/5
Ostrava - Mariánské Hory
709 00
www.elektro-projekce.cz
info@elektro-projekce.cz

NÁZEV STAVBY

VO TŘINEC - OLDŘICHOVICE, CHODNÍK PODÉL PŘELOŽKY SIL. III/01141 (SO 157)

VEDOUCÍ PROJEKTU: Ing. NAJMAN Richard	ZODPOVĚDNÝ PROJEKTANT: Ing. VLČEK Václav	VYPRACOVAL: Ing. NOVOSÁD Ladislav

ZADAVATEL, OBJEDNATEL:
DOPRAVOPROJEKT OSTRAVA spol. s .r.o., Masarykovo náměstí 5/5, 702 00 Ostrava

ČÍSLO DEFINICE PROJEKTU	STUPEŇ: DPS	DATUM: 03/2016
ČÁST	FORMÁT A4	MĚŘÍTKO: 1:1000

NÁZEV VÝKRESU:

Situační výkres širších vztahů

ARCHIVNÍ ČÍSLO		
ČÍSLO ZAKÁZKY: 150193	ČÍSLO VÝKRESU: C.1	ZMĚNA: 00