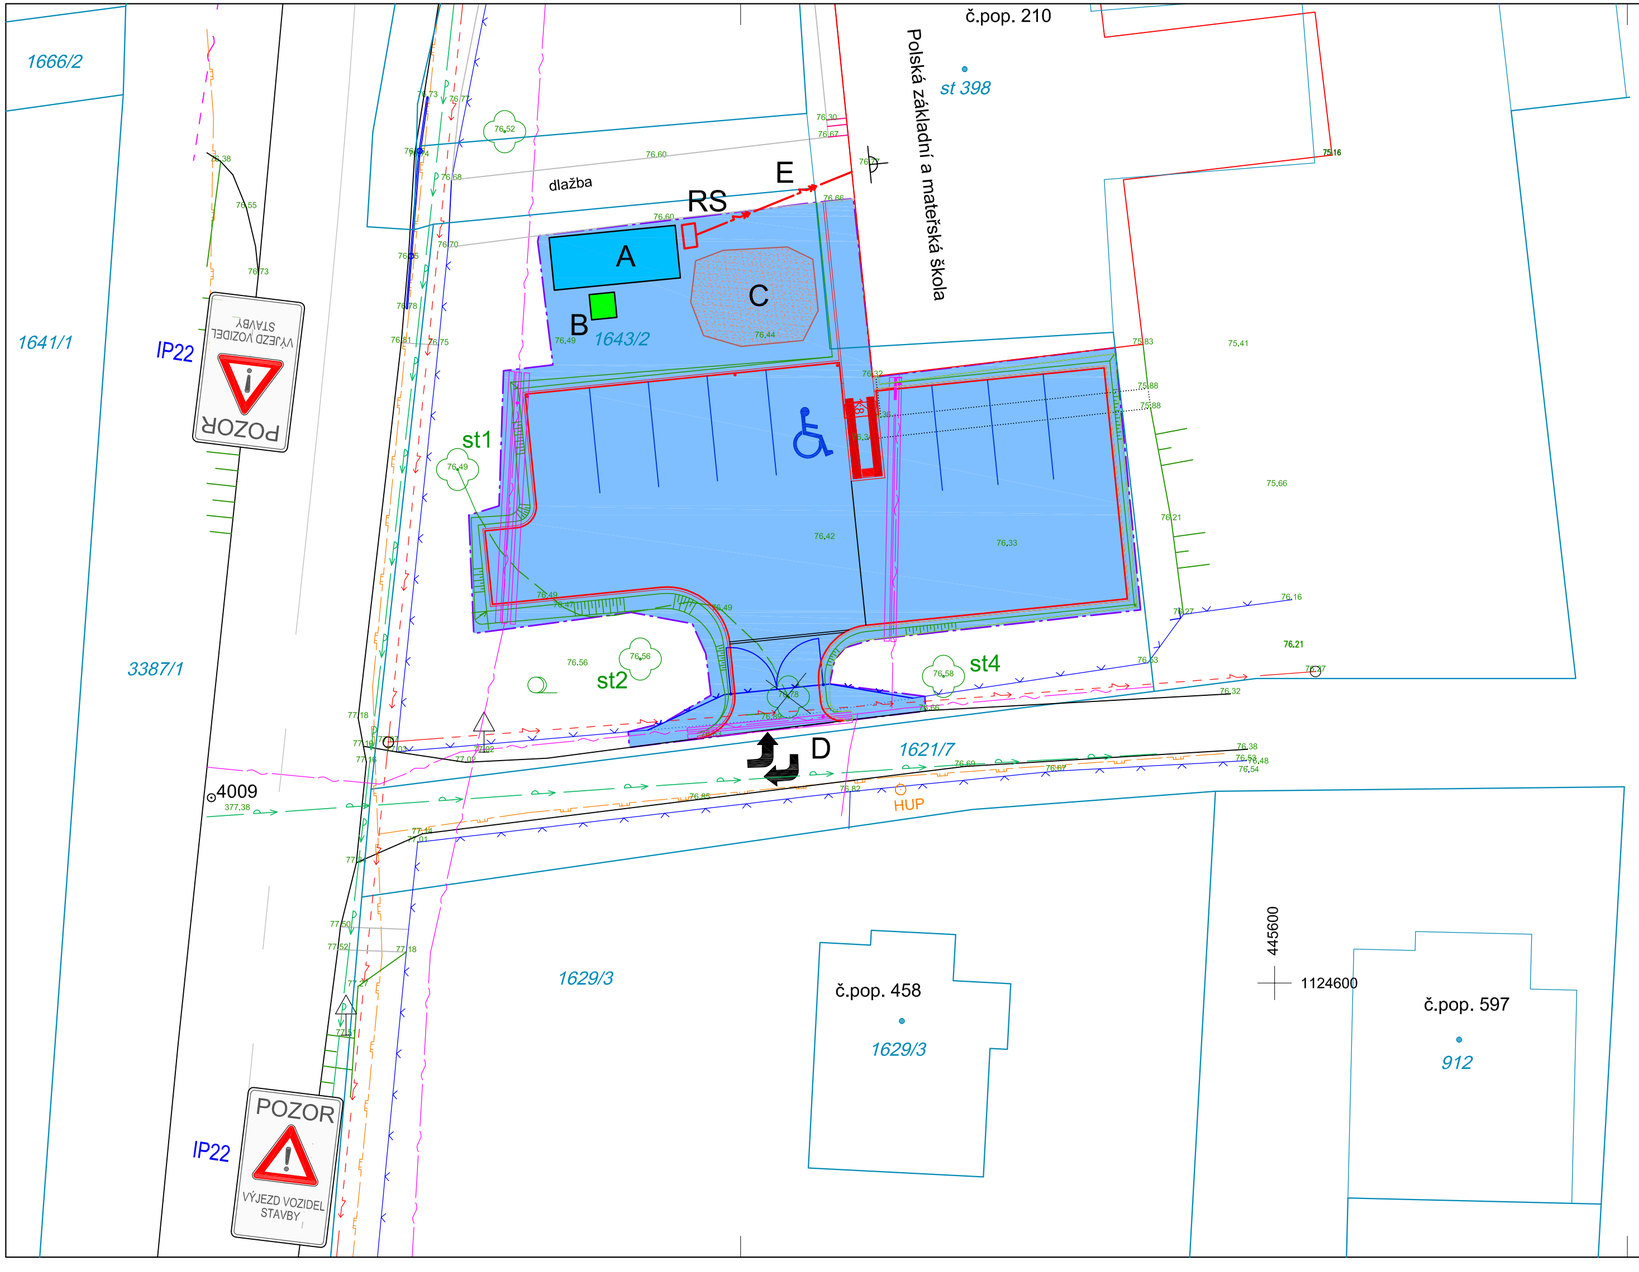

LEGENDA STÁVAJÍCÍCH INŽENÝRSKÝCH SÍTÍ

- NADZEMNÍ VEDENÍ NN (ČEZ)
- NADZEMNÍ VEDENÍ VN (ČEZ)
- NADZEMNÍ VEDENÍ VO
- PLYNOVODNÍ POTRUBÍ STL
- VODOVODNÍ POTRUBÍ
- SDĚLOVACÍ KABEL SPOLEČNOSTI O2
- NADZEMNÍ SDĚLOVACÍ KABEL

S / Z / V / J

OCHRANNÁ PÁSMA

HRANICE OCHR. PÁSMA NTL A STL POTRUBÍ - 1m RESP. 4m OD LÍCE POTRUBÍÍ
HRANICE OCHR. PÁSMA ZEMNÍHO TELEKOM. VEDENÍ - 1,5m NA KAŽDOU STRANU
HRANICE OCHR. PÁSMA VODOVODU DO Ø 500mm - 1,5m NA KAŽDOU STRANUOD LÍCE
HRANICE OCHR. PÁSMA VEDENÍ VEŘEJNÉ ELEKTRONICKÉ KOMUNIKAČNÍ SÍTĚ - 1,5m NA KAŽDOU STRANU

ZAŘÍZENÍ STAVENIŠTĚ

A	BUŇKA GENERÁLNÍHO DODAVATELE STAVBY
B	SUCHÉ WC
C	SKLÁDKA ORNICE PRO ZPĚTNÉ POUŽITÍ
D	VJEZD NA STAVENIŠTĚ A VÝJEZD
E	STAVENIŠTNÍ PŘÍPOJKA NN
RS	STAVENIŠTNÍ ROZVADĚČ

OHRANIČENÍ STAVENIŠTĚ - cca 520 m²

STÁVAJÍCÍ VZROSTLÝ STROM S OBRYSEM KORUNY

KÁCENÝ STROM

souřadnicový systém: JTSK, výškový systém: Bpv

Zodp. projektant	Projektant	Kontroloval
Ing. FUKALA	Ing. FUKALA	ING. FUKALA

DELTA Třinec
projekční ateliér
tel.: 558 987 560

Investor	MĚSTO TŘINEC, JABLUNKOVSKÁ 160, 739 61 TŘINEC
Místo stavby	K.Ú. OLDŘICHOVICE
Název	PARKOVIŠTĚ U PZŠ V OLDŘICHOVICÍCH
Formát	3A4
Datum	3/2016
Účel dokument.	DPS
Měřítko	1:200
Číslo zakázky	111/2014
Číslo archivní	D-111-2014
Výkres	SITUACE ZOV
Číslo výkresu	A-111-14-4