



ŘEZ A - A

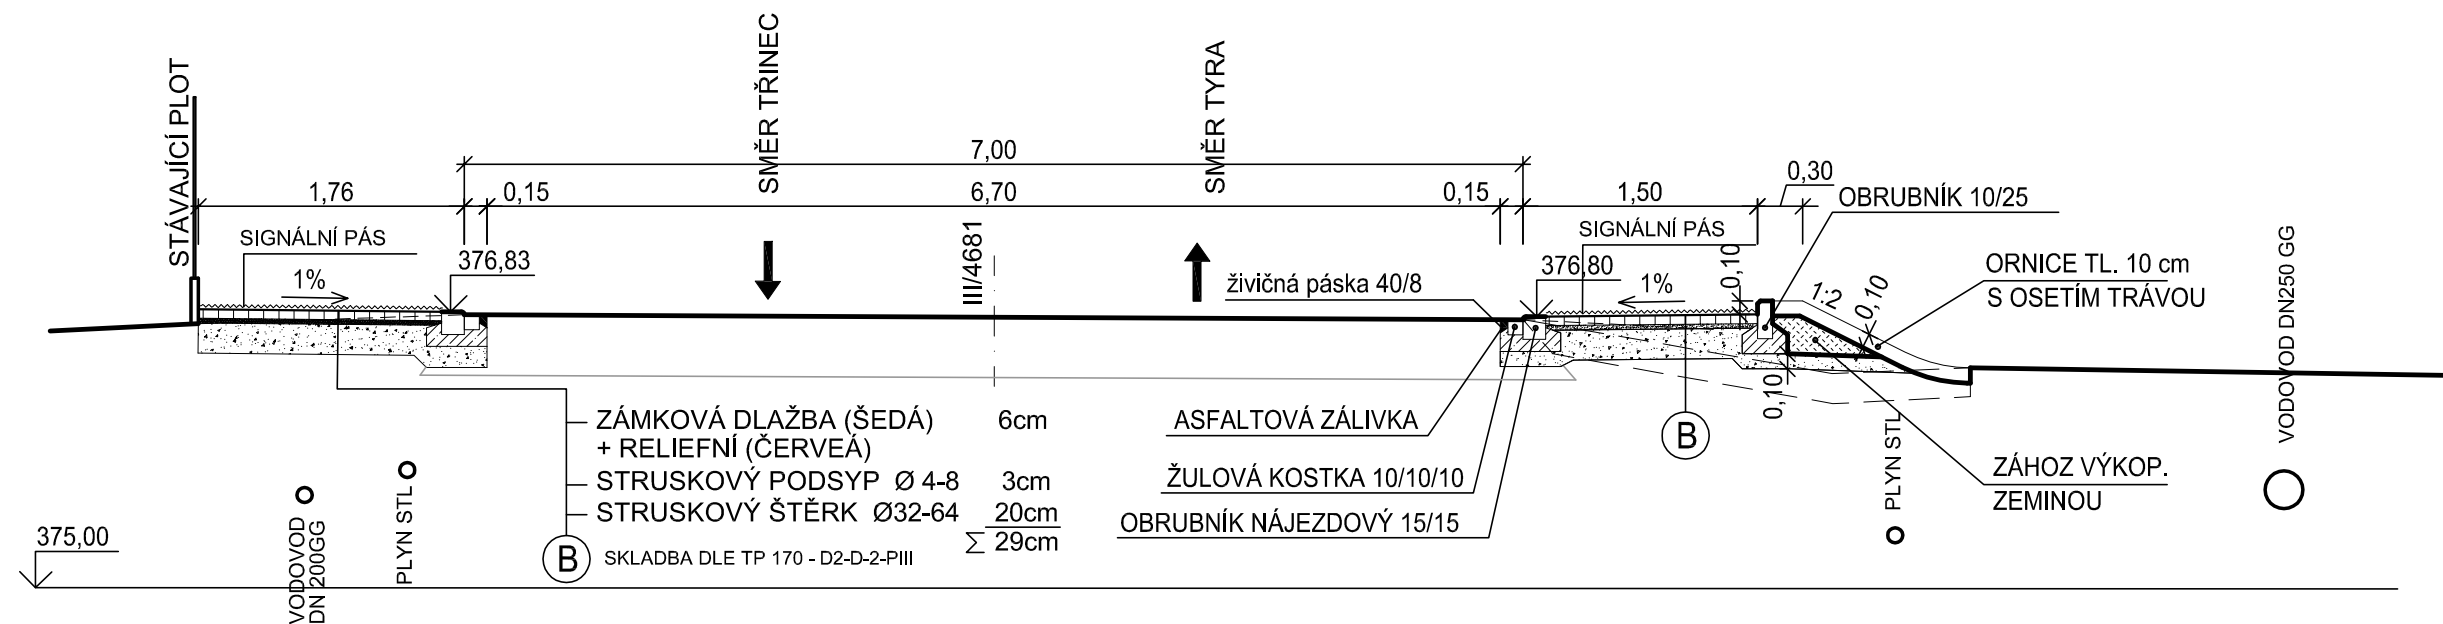

ŘEZ B - B

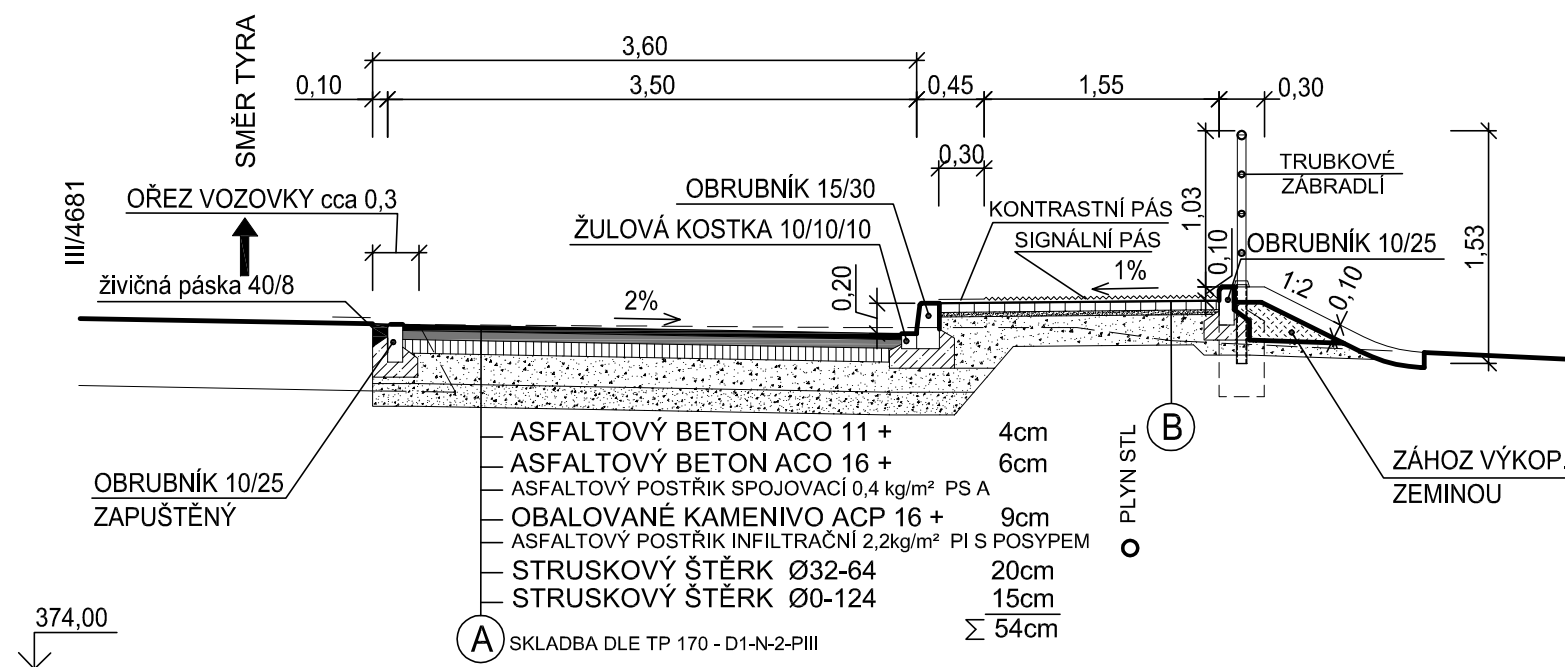

výškový systém: Bpv

Zodp. projektant	Projektant	Kontroloval	 DELTA Třinec projekční ateliér tel.: 558 987 560	
Ing. FUKALA	Ing. FUKALA	ING. FUKALA		
Investor	MĚSTO TŘINEC, JABLUNKOVSKÁ 160, 739 61 TŘINEC		Formát	2A4
Místo stavby	K.Ú. OLDŘICHOVICE		Datum	9/2015
Název	AUTOBUSOVÁ ZASTÁVKA U PZŠ V OLDŘICHOVICÍCH SO 101 AUTOBUSOVÝ ZÁLIV S PŘECHODEM		Účel dokument.	DPS
			Měřítko	1:50
			Číslo zakázky	111/2014
			Číslo archivní	D-111-2014
Výkres	CHARAKTERISTICKÉ ŘEZY		Číslo výkresu	B-110-14-101-3