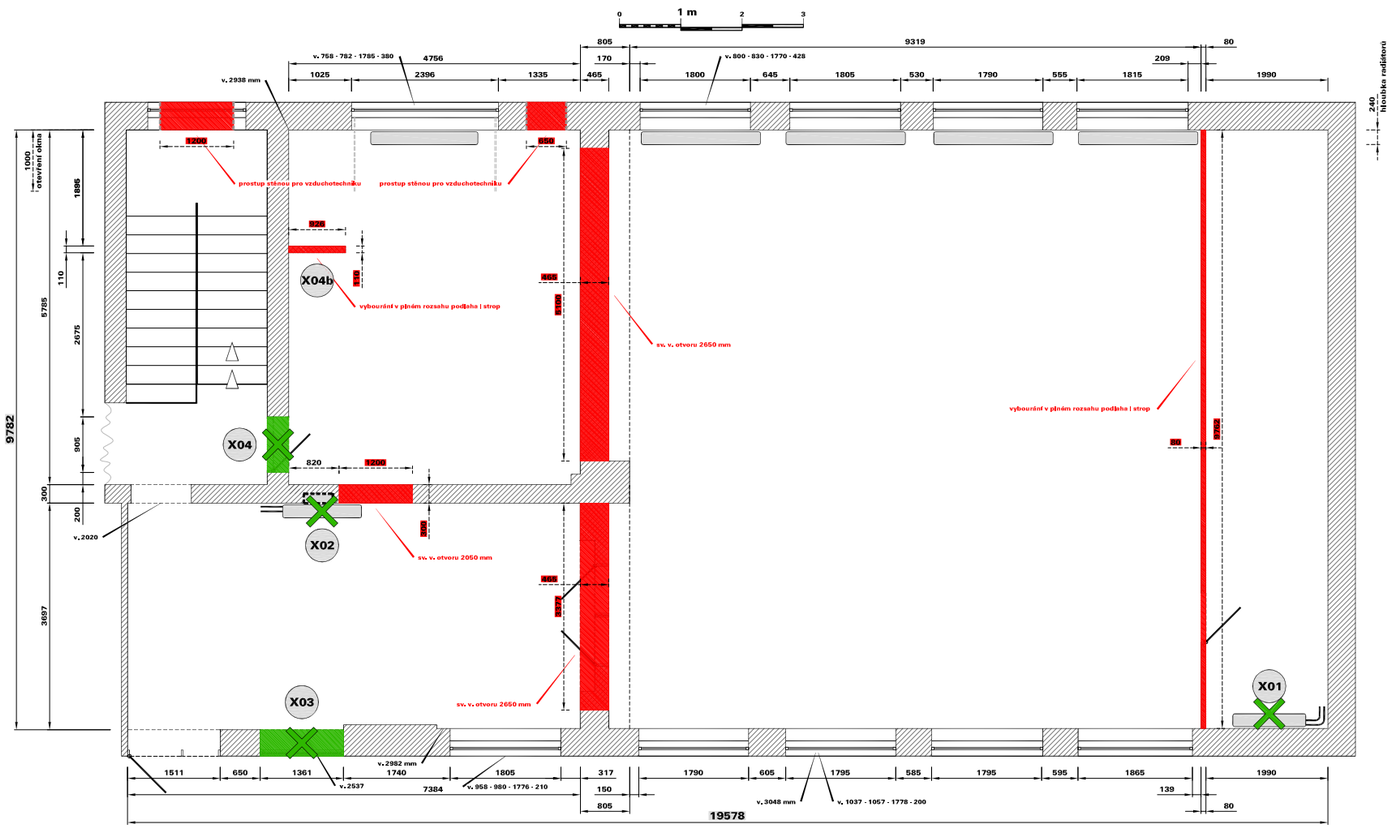

Legenda >

- X01 - - demontáž radiátoru v části archivu
  - přívody budou zakončeny pod úrovní podlahy
- X02 - - demontáž radiátoru v předmístnosti
  - přívody budou zakončeny pod úrovní podlahy
- X03 - - demontáž dřevěného okenního rámu v předmístnosti
- X04 - - demontáž kovové zárubně včetně dveří v kuchyňce
- X04b - - vybourání příčky v kuchyňce v rozsahu podlaha strop

Vypracoval
Jiří Jadviszczok

Projektant
Ing. Arch Martin Polách

Zodpovědný projektant
Ing. Arch Martin Polách

Investor
MěÚ Třinec,
Jablunkovská 160,
739 61 Třinec

Stavba
Zasedací místnost MěÚ Třinec

Profese
Interiér

Výkres
Bourací práce

Stupeň PD
DPS

Měřítko
1:100

Formát
A3

Datum
17 I 01 I 2014

Číslo zakázky
P 003 06

Číslo výkresu
VO1 03

NABITO