
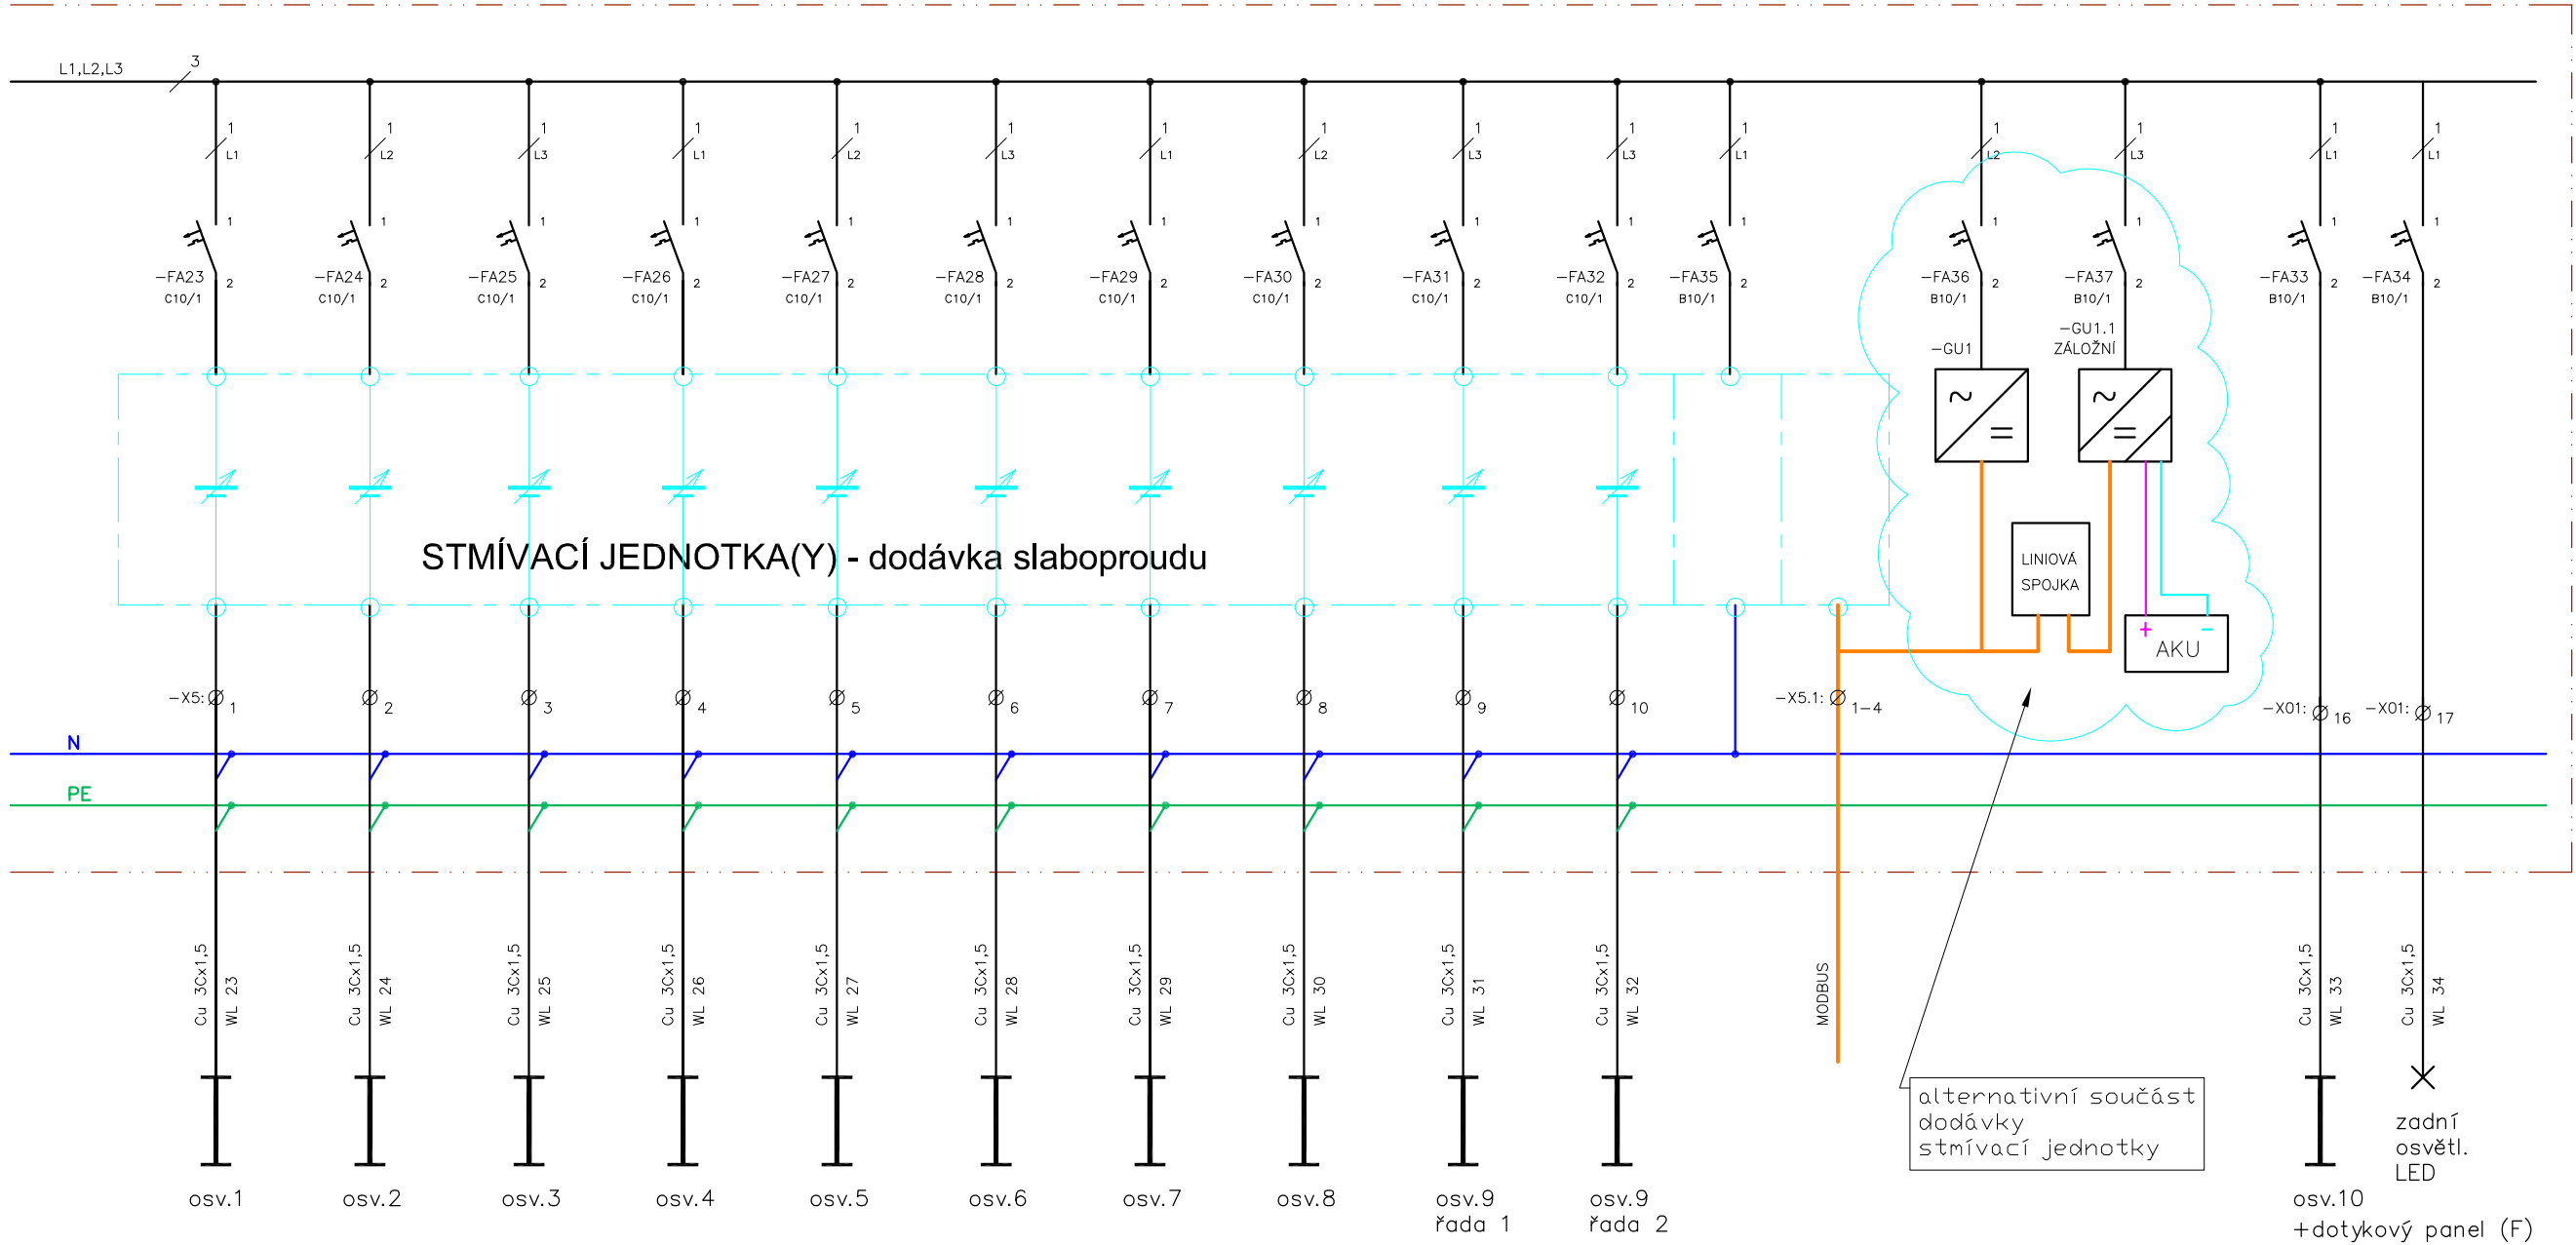


R1/A

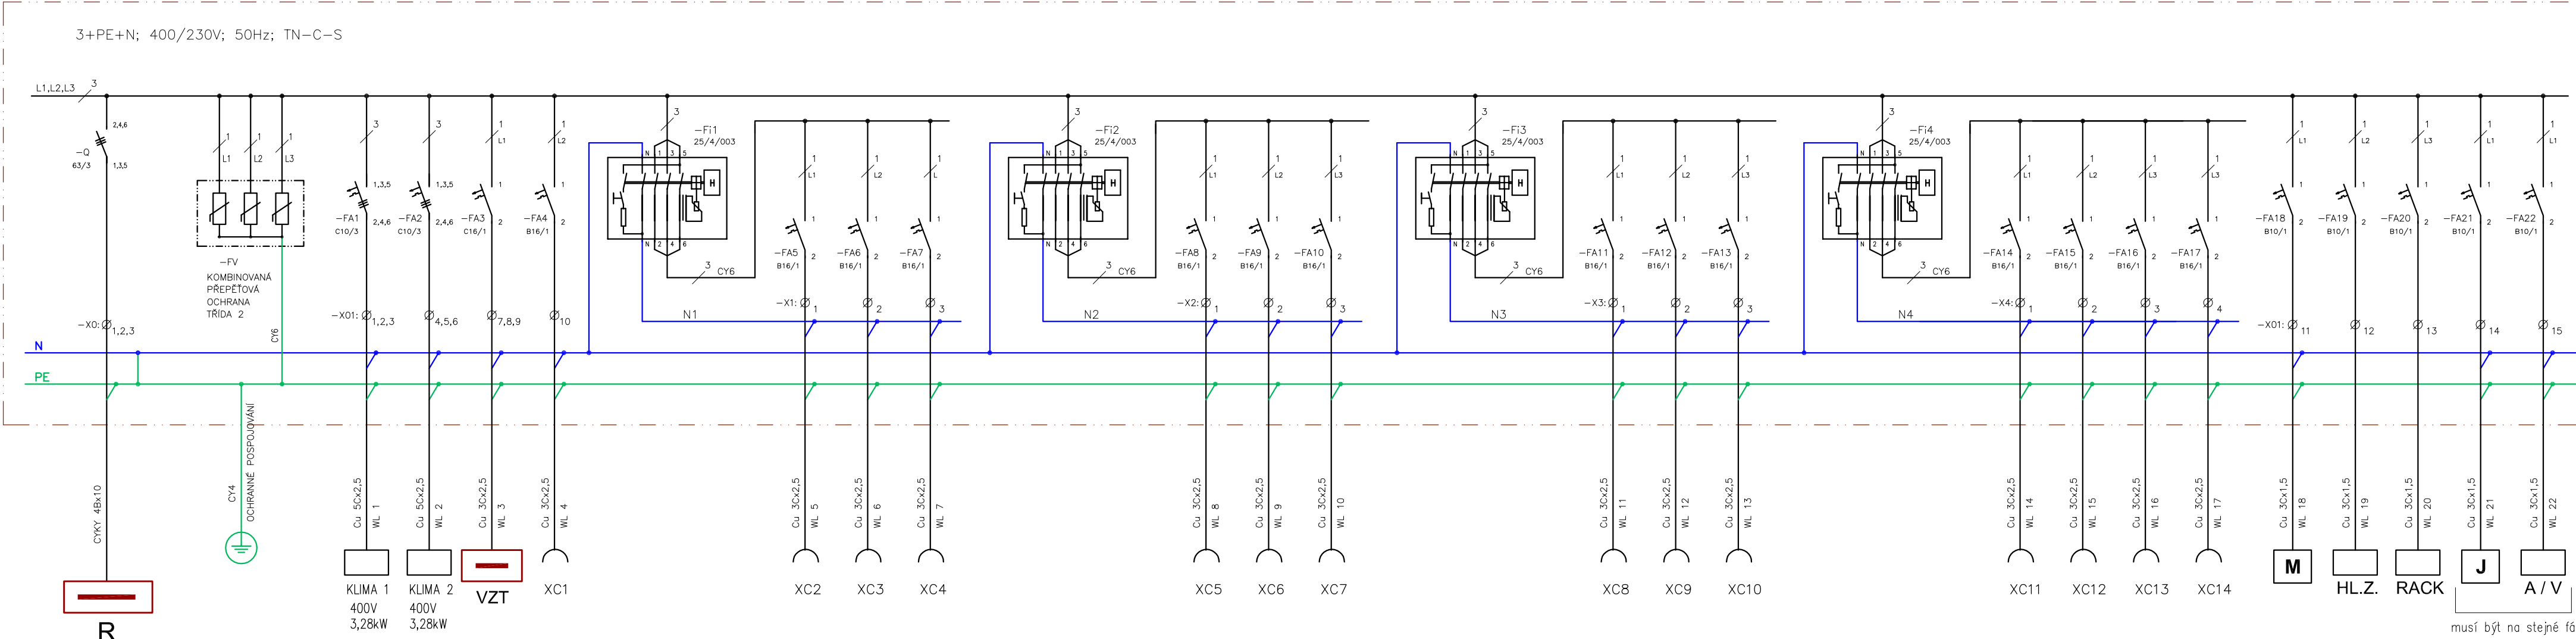

Vypracoval	Petr Kubala	Projekce elektr.zařízení do 1000V včetně hromosvodů
Datum	01/2014	Karviná 4, Ciolkovského 452/25
Měřítko		tel. 603 324 548; e-mail: pk.proj@seznam.cz
Formát	A2	Objekt MěÚ Třinec
Stupeň	DPS	zasedací místnost
Investor	MěÚ Třinec	Název ELEKTROINSTALACE
		Přehledové schéma R1/A
		Archivní číslo 04K2014 Číslo výkresu 2