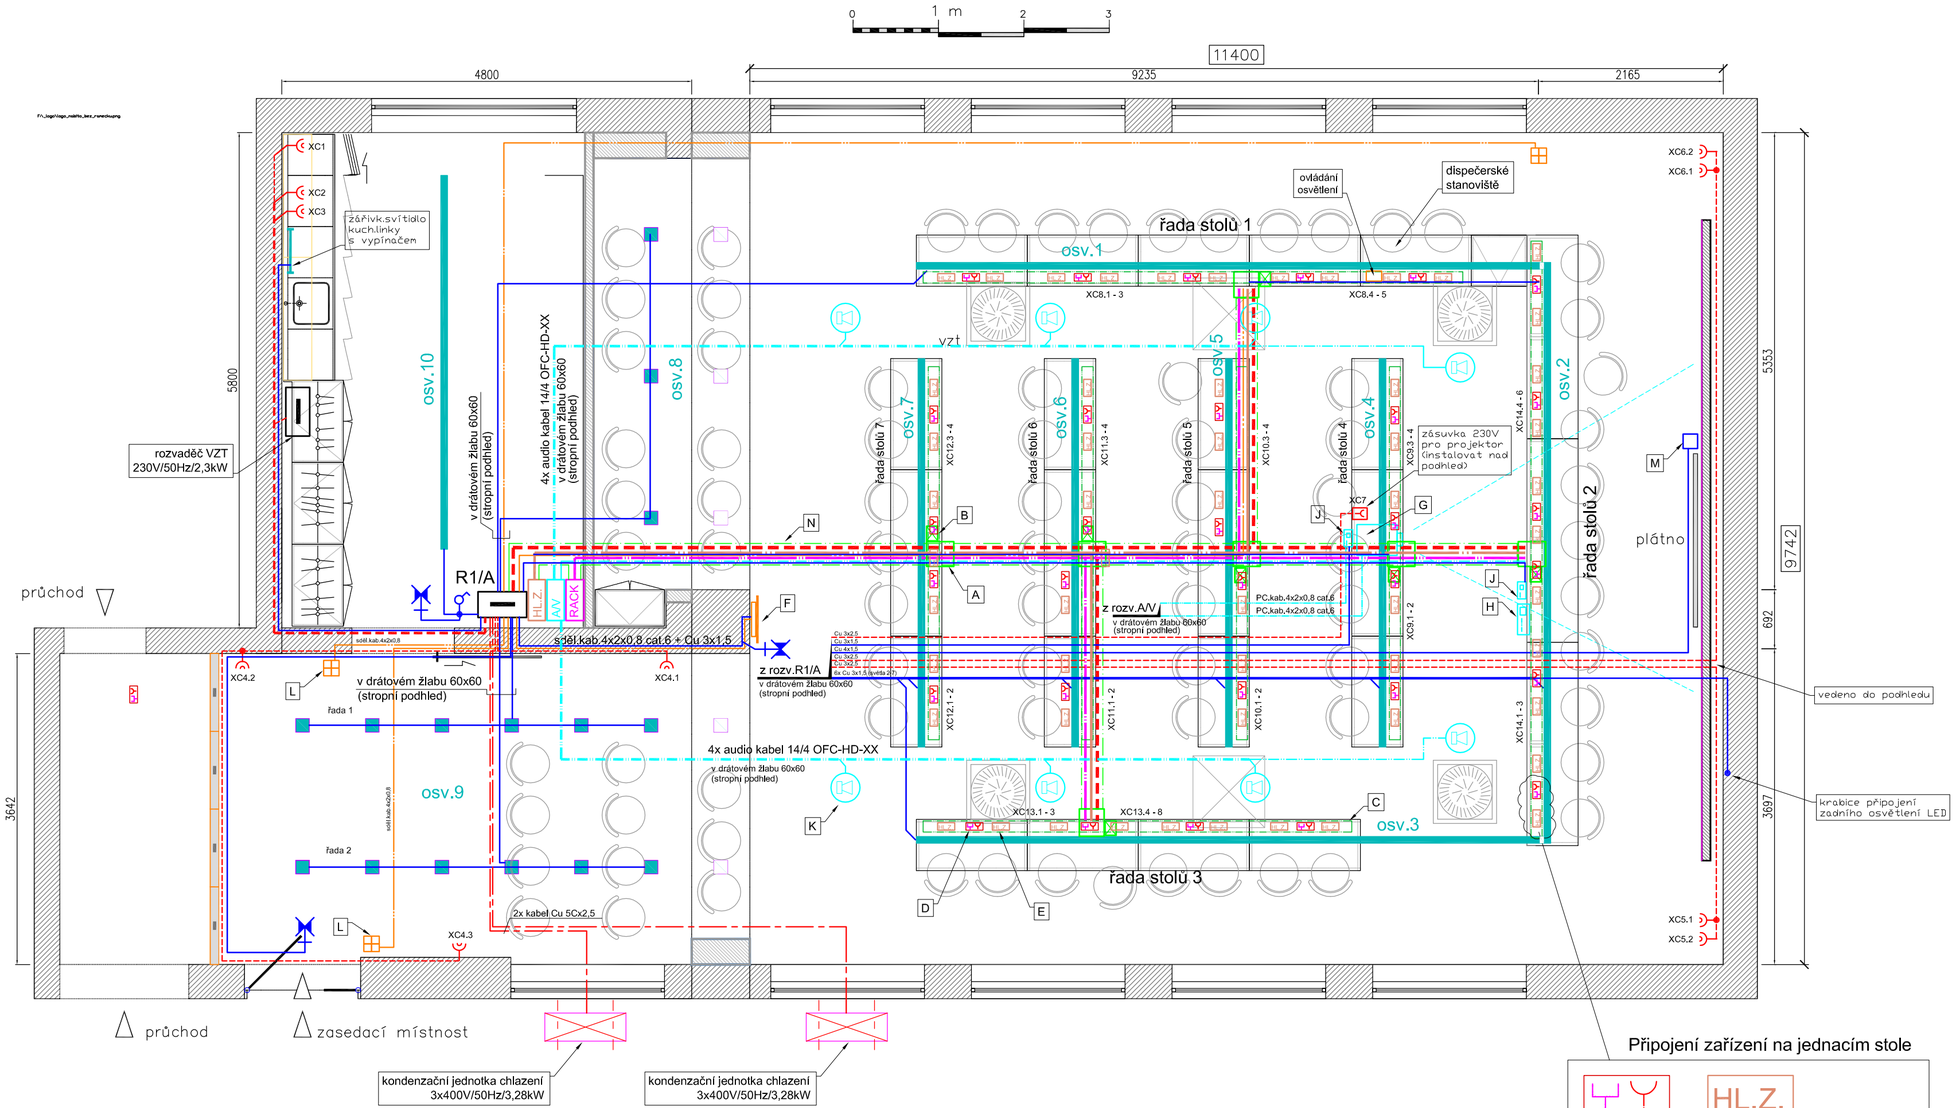

Připojení zařízení na jednacím stole

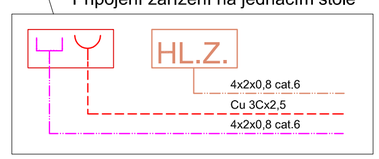

A ... podlahová protahovací krabice 250x332mm s odklopným víkem
B ... pilířek 130x98x650mm (základna 168x200mm)
C ... podparapetní dvoukomorový žlab se střední kovovou přepážkou
D ... zásuvkový výklopný box (2x230V; 2xRJ45)
E ... hlasovací zařízení
F ... dotykový panel 7"x.touch
G ... projektor
H ... rozdělovač HDMI
J ... přijímač signálu HDMI
K ... stropní reproduktor
L ... digitální tlačítko 8-mi funkční
M ... řízení projekčního plátna
N ... dvoukomorový podlahový kabelový kanál

LEGENDA ELEKTROINSTALAČNÍCH ZNAČEK

- jednopolový vypínač, řazení 1
- podparapetní dvoukomorový kabelový kanál
- podlahový žlab
- zásuvka 230V, dvojnásobná
- rozvaděč
- zásuvková obvod 230V/16A
- obvod 400V
- světelný obvod, napájecí obvody zařízení
- ovládání osvětlení
- obvody PC
- hlasovací zařízení
- audio/video

Vypracoval	Petr Kubala
Datum	01/2014
Měřítko	1:50
Formát	A2
Stupeň	DPS
Investor	MěÚ Třinec

Projekce elektr.zařízení do 1000V včetně hromosvodů
Karviná 4, Ciolkovského 452/25
tel. 603 324 548; e-mail: pk.proj@seznam.cz

Objekt	MěÚ Třinec zasedací místnost
Název	ELEKTROINSTALACE Situační schéma
Archivní číslo	04K2014
Číslo výkresu	1