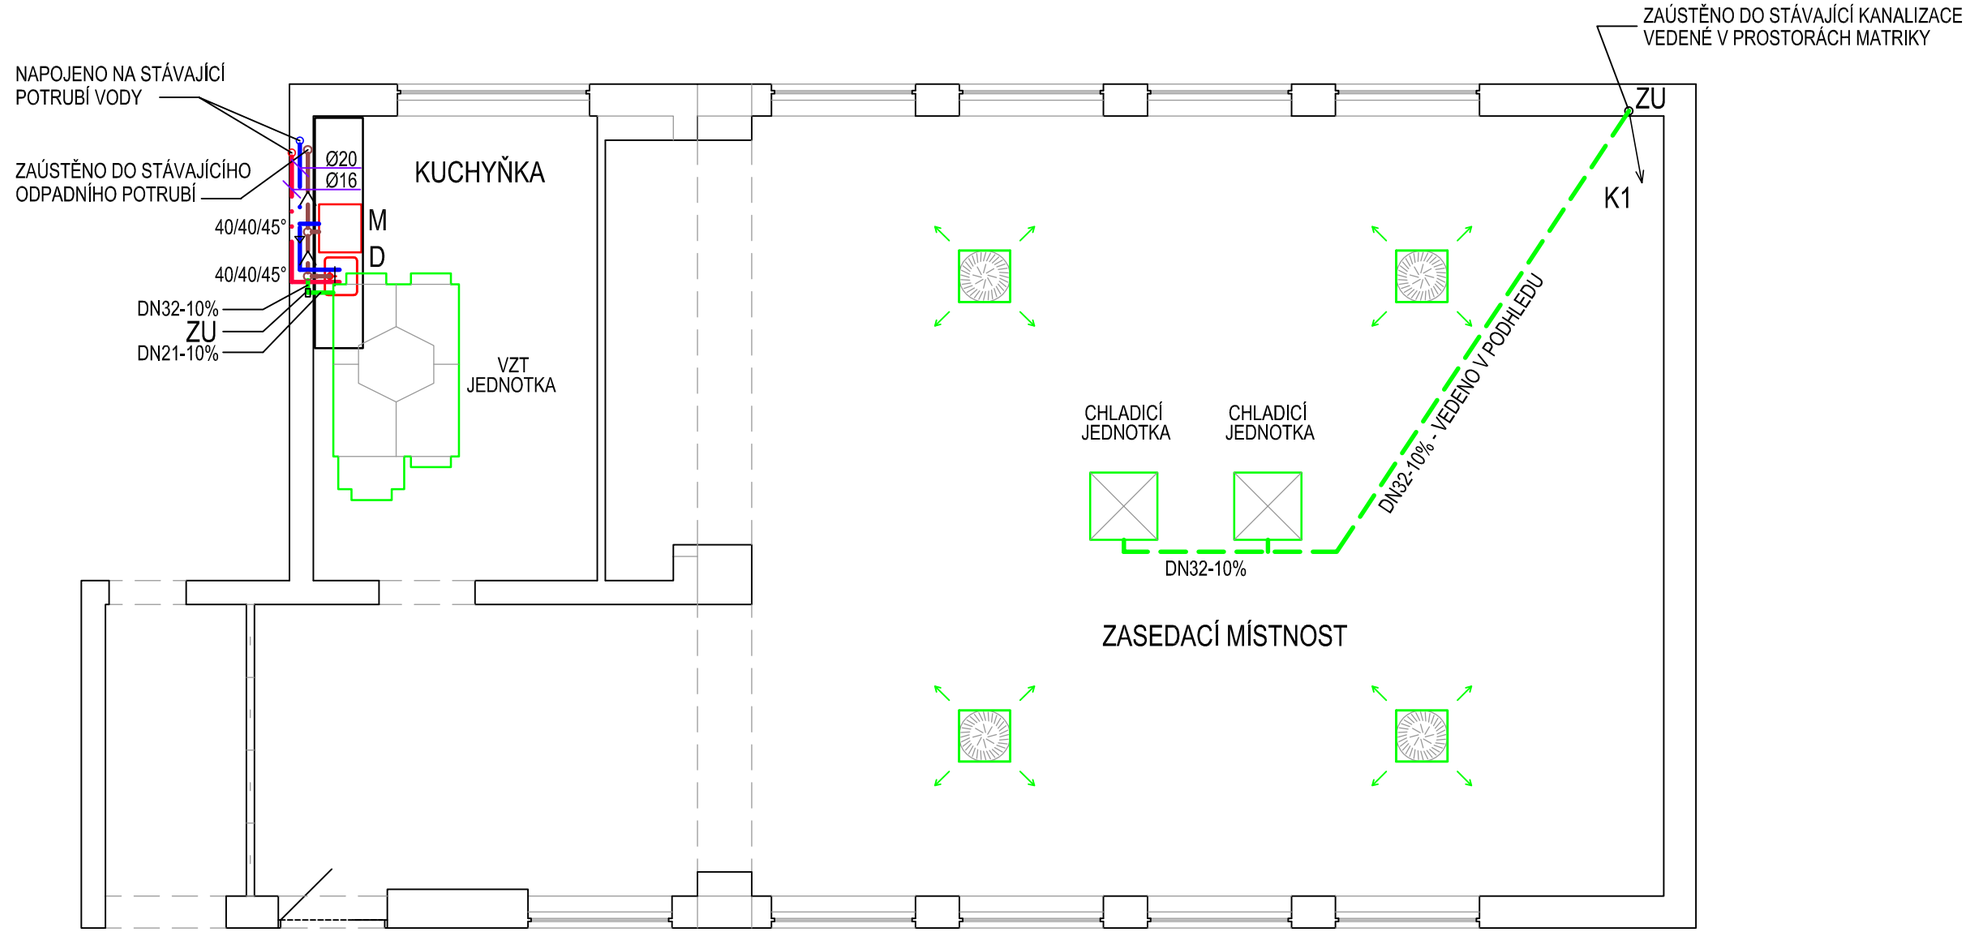

ZTI

VODOVODNÍ TRUBKY Z PP (STUDENÁ VODA)

DTTO, (TEPLÁ VODA)

D — DŘEZOVÁ SMĚŠOVACÍ PÁKOVÁ BATERIE STOJÁNKOVÁ - CHROM, ROHOVÝ VENTIL S HADIČKOU, (KS 1)

M — PODOMÍTKOVÁ VODNÍ ZÁPACHOVÁ UZÁVĚRKA S TVAROVKOU PRO PŘÍVOD VODY, VÝTOKOVÝM VENTILEM A EL. ZÁSUVKOU, (KS 1)

KANALIZAČNÍ TRUBKY - SPLAŠKOVÁ KANALIZACE

D — DŘEZ NEREZOVÝ, ZÁPACHOVÁ UZÁVĚRKA, (KS 1)

M — MYČKA - PODOMÍTKOVÁ VODNÍ ZÁPACHOVÁ UZÁVĚRKA S TVAROVKOU PRO PŘÍVOD VODY, VÝTOKOVÝM VENTILEM A EL. ZÁSUVKOU, (KS 1)

VZT

ODVOD KONDENZÁTU

ZU — PODOMÍTKOVÁ VODNÍ ZÁP. UZÁVĚRKA PRO ODVOD KONDENZÁTU S PŘÍDAVNOU MECHANICKOU ZÁP. UZÁVĚRKOU, (KS 2)

Zodp. projektant	Projektant	Kontroloval	DELTA Třinec Projekční ateliér
Ing. SKLENÁŘ	KADLUBCOVÁ	Ing. SKLENÁŘ	

Investor	MěÚ TŘINEC, JABLUNKOVSKÁ 160, 739 61 TŘINEC	Formát	2 A4
Místo stavby	MěÚ TŘINEC, JABLUNKOVSKÁ 160, 739 61 TŘINEC	Datum	01/2014
Název: ZASEDACÍ MÍSTNOST MěÚ TŘINEC ZDRAVOTECHNIKA		Účel dokum.	PROJEKT
		Měřítko	1 : 75
		č. zakázky	92/2013
		č. archivní	D 92/2013
Výkres: ROZVOD VODY A KANALIZACE, ODVOD KONDENZÁTU		Pořadové číslo výkresu	2