



PŮDORYS, ŘEZ A-A, M1:50



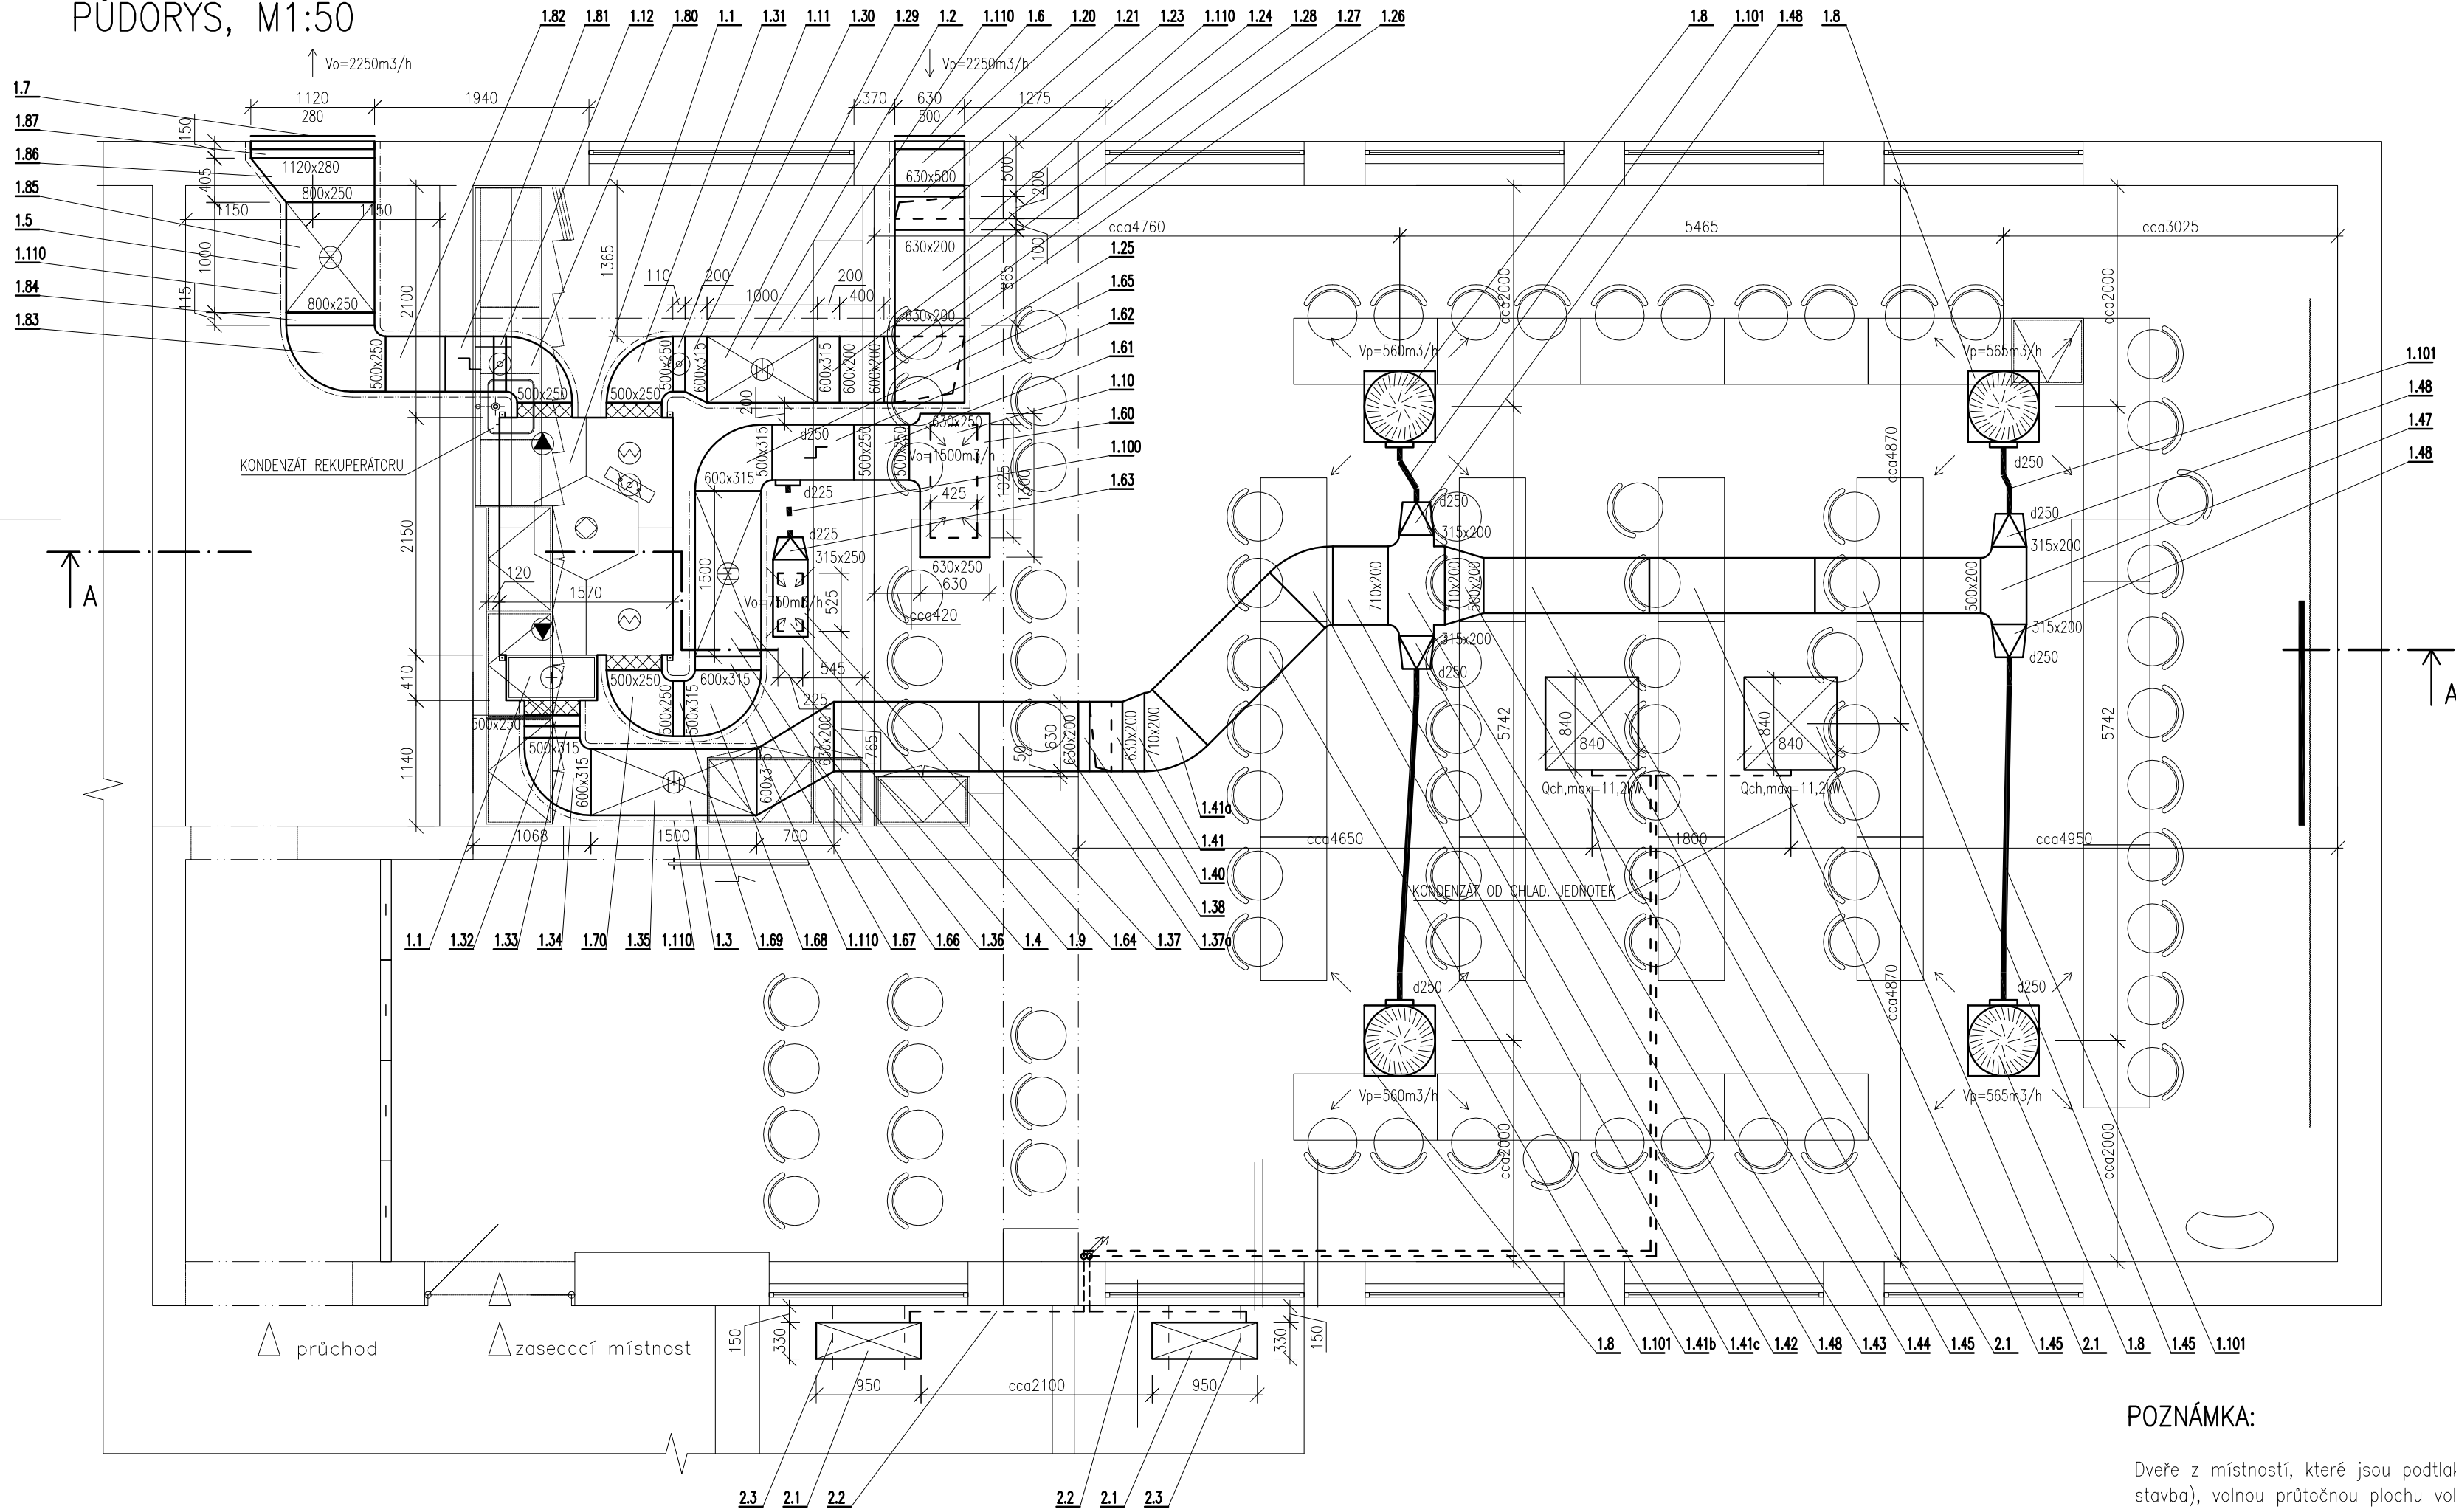


PŪDORYS, M1:50

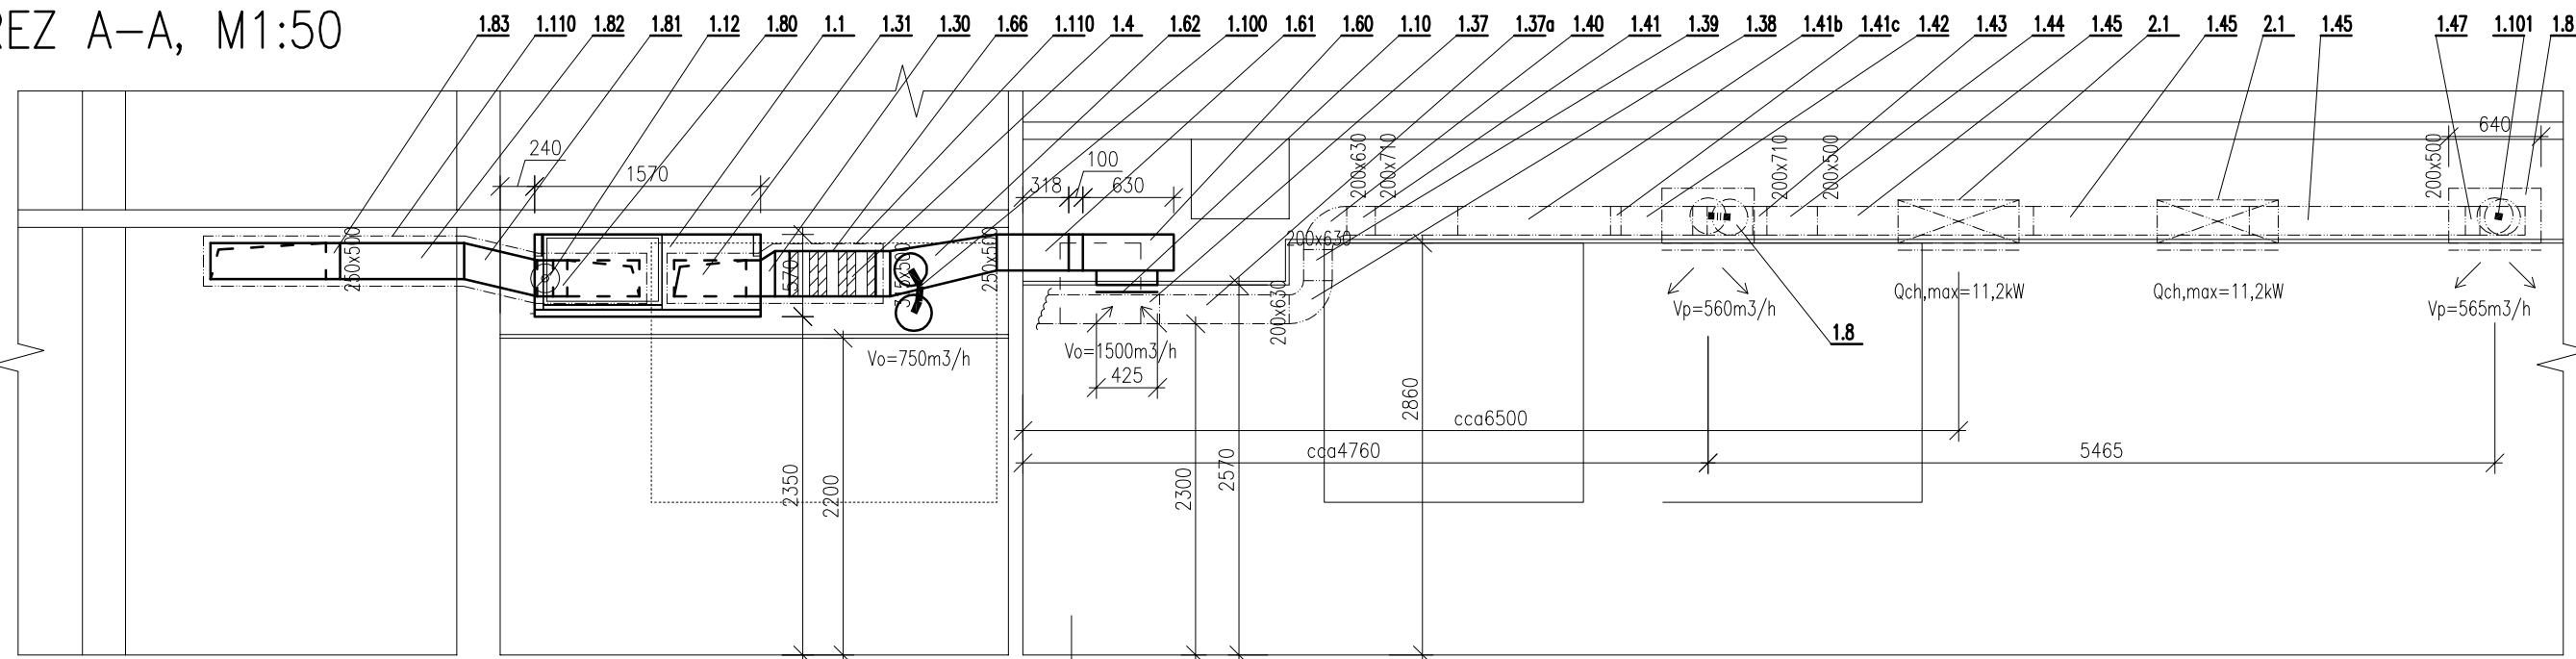


ŘEZ A-A, M1:50



LEGENDA ZNAČEK:

- | | |
|---|---------------------|
|  | VENTILÁTOR |
|  | FILTR |
|  | DESKOVÝ REKUPERÁTOR |
|  | OHŘÍVAČ |
|  | KLAPKA |
|  | TLUMIČ HLUKU |

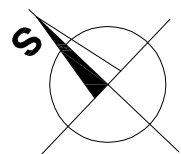

POZNÁMKA:

Dvě z místností, které jsou podtlakově větrány, opatřit mřížkami nebo bez prahů s volným průduchem (zajistí stavba), volnou průtočnou plochu volit tak, aby nebyla překročena rychlost proudění vzduchu 2,5 až 3,0 m/s.

Tento výkres je duševním vlastnictvím firmy Třinecká klimatizace, a.s. Bez souhlasu firmy Třinecká klimatizace, a.s. nesmí být kopírován a poskytnut třetím osobám.

Změna a) b) c)		Datum		Podpis		<div>Tk Trinecká klimatizace, a.s.</div> <div>Frydecká 126, 739 61 Trinec Tel.: 558 534 507 Fax.: 558 533 062 E-mail: wieslaw.kotas@trineckaklimatizace.cz www.trineckaklimatizace.cz</div>			
	Vypracoval		Kreslil						
	Ing. Wieslaw Kotas		Ing. Wieslaw Kotas						
Místo stavby	MěÚ Trinec, Jablunkovská 160, 739 61 Trinec				Datum		1/2014		
Investor	MěÚ Trinec, Jablunkovská 160, 739 61 Trinec				Účel dokumentace	DPS			
Objednatel	NABITO s.r.o., Požárnícká 1332, 739 61 Trinec				Měřítko	1:50			
Název stavby	VZT – Zasedací místnost MěÚ Trinec				Formát	594x420			
ZAŘÍZENÍ VZDUCHOTECHNIKY A ZAŘÍZENÍ PRO OCHLAZOVÁNÍ STAVEB						Obj.	ze dne 29.10.2014		
						Číslo seznamu	TK-01-01-017-013		
						Číslo archivní	TK-1-04-01-017-013		
PŮDORYS, ŘEZ A-A, M1:50						Číslo kopie			
						<table><tr><td>1</td><td>2</td><td>3</td><td>4</td></tr><tr><td>5</td><td>6</td><td>7</td><td>8</td></tr></table>		1	2
1	2	3	4						
5	6	7	8						
						Pořadové číslo výkresu			
						1			