


POHLED SEVERNÍ

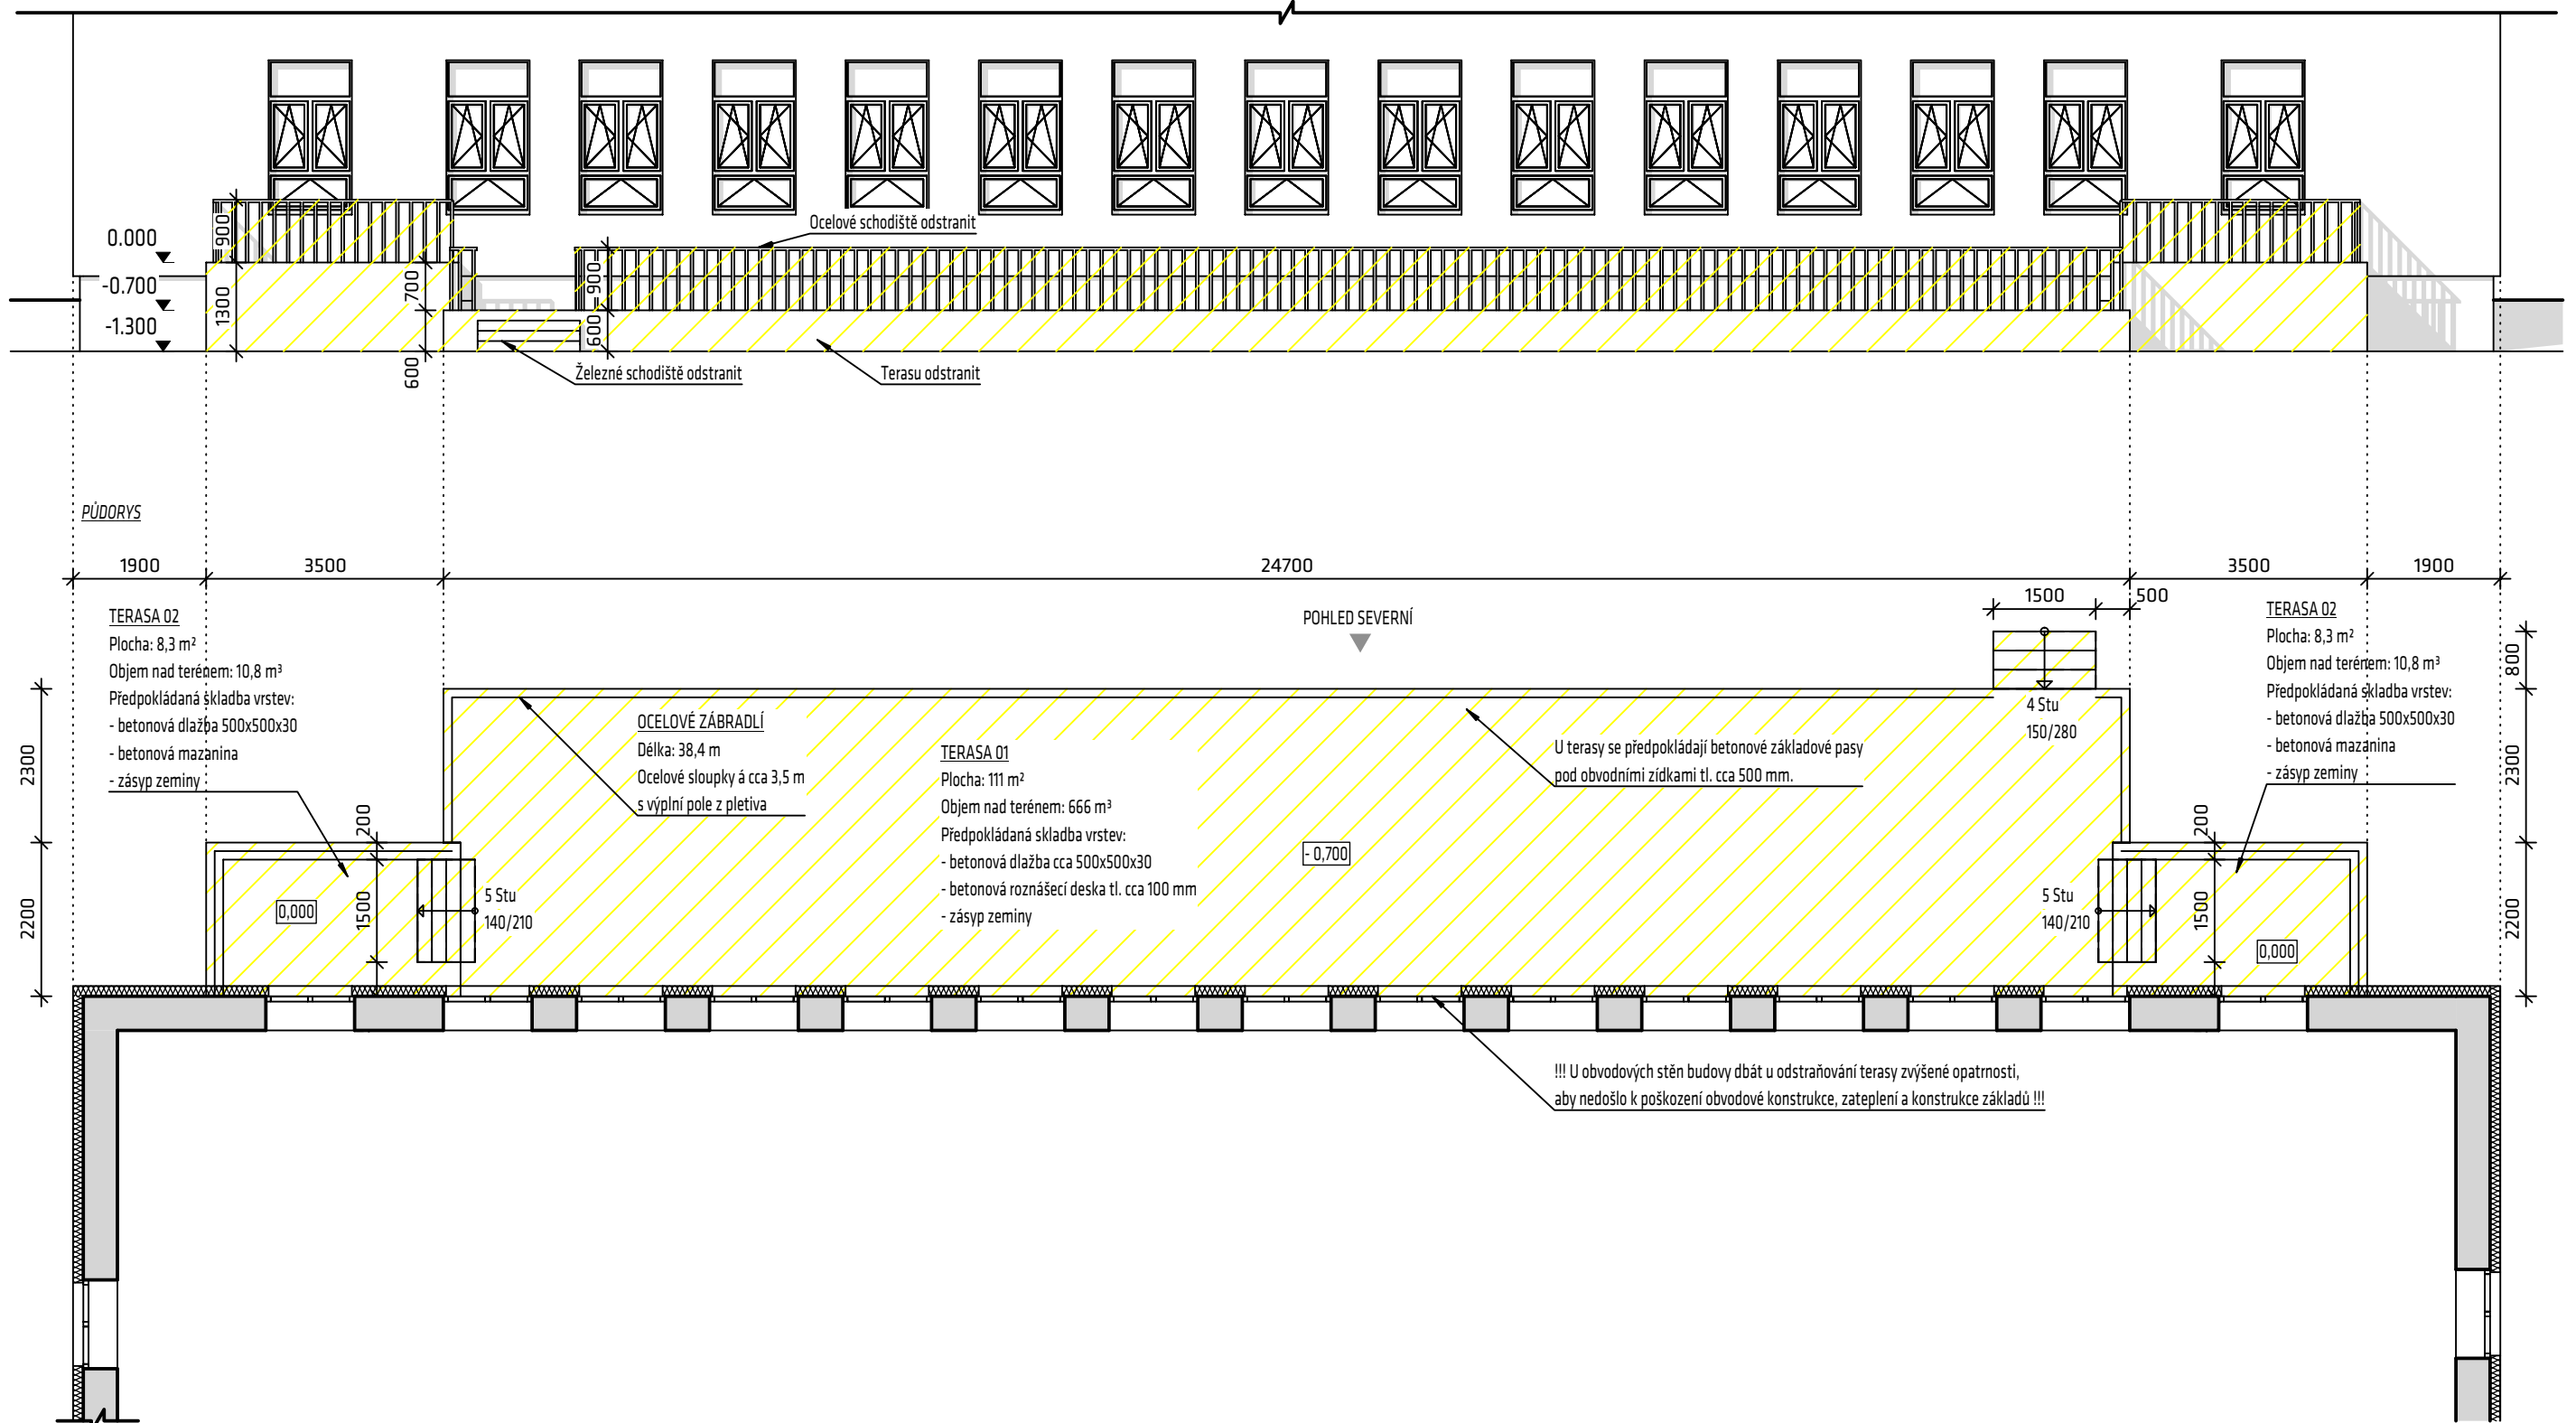

LEGENDA



Stávající konstrukce  
Bourané konstrukce

POZNÁMKA:

!!! Skladby konstrukcí jsou pouze orientační. Jejich správnost je nutno a ověřit na stavbě a případné odchylky konzultovat s investorem nebo projektantem !!!  
Zemina pod terasou bude použita na pozdější vymodelování terénu podle výkresu "Terasa - nový stav"  
Zaměření objektu vychází z projektové dokumentace "MŠ Habrová č.p. 249, Zateplení objektu včetně výměny vnějších výplní otvorů"  
zpracované Ing. David Kaniou ve stupni DSJ

|                        |  |  |                       |             |            |             |
|------------------------|--|--|-----------------------|-------------|------------|-------------|
| NÁZEV STAVBY:          |  | MŠ Habrová č.p. 249 a rekonstrukce dešťové kanalizace  |                       | DATUM:      | 11/2015    | AUTORIZACE: |
| INVESTOR:              |  | Základní škola a mateřská škola, Třinec, Kaštanová 412<br>Kaštanová 412, 739 61, Třinec - Dolní Lištná |                       | FORMÁT:     | 2xA4       |             |
| OBEČ:                  |  | Třinec   | K.Ú.: Třinec (598810) | ZAKÁZKA Č.: | 2014_025_R |             |
| HL. PROJEKTANT:        | Michal Šotkovský                                   | nodum atelier - na,s.r.o.<br>Nádražní 49, 739 91 Jablunkov<br>IČ: 29462525   www.nodum.cz              |                       | MĚŘÍTKO:    | 1:100      |             |
| KRESLIL:               | Ing. arch. Marek Wojnar                            |  |                       |             |            |             |
| KONTROLOVAL:           | Ing.arch. Marek Pyszko                             |  |                       |             |            |             |
| STUPEŇ:                | DOKUMENTACE BOURACÍCH PRACÍ A DOK. PRO ÚZ. SOUHLAS |  |                       |             |            |             |
| NÁZEV VÝKRESU:         |  |  |                       | VÝKRES Č.:  |            |             |
| TERASA - BOURACÍ PRÁCE |  |  |                       | D.1.1.b.03  |            |             |