




POHLED 1

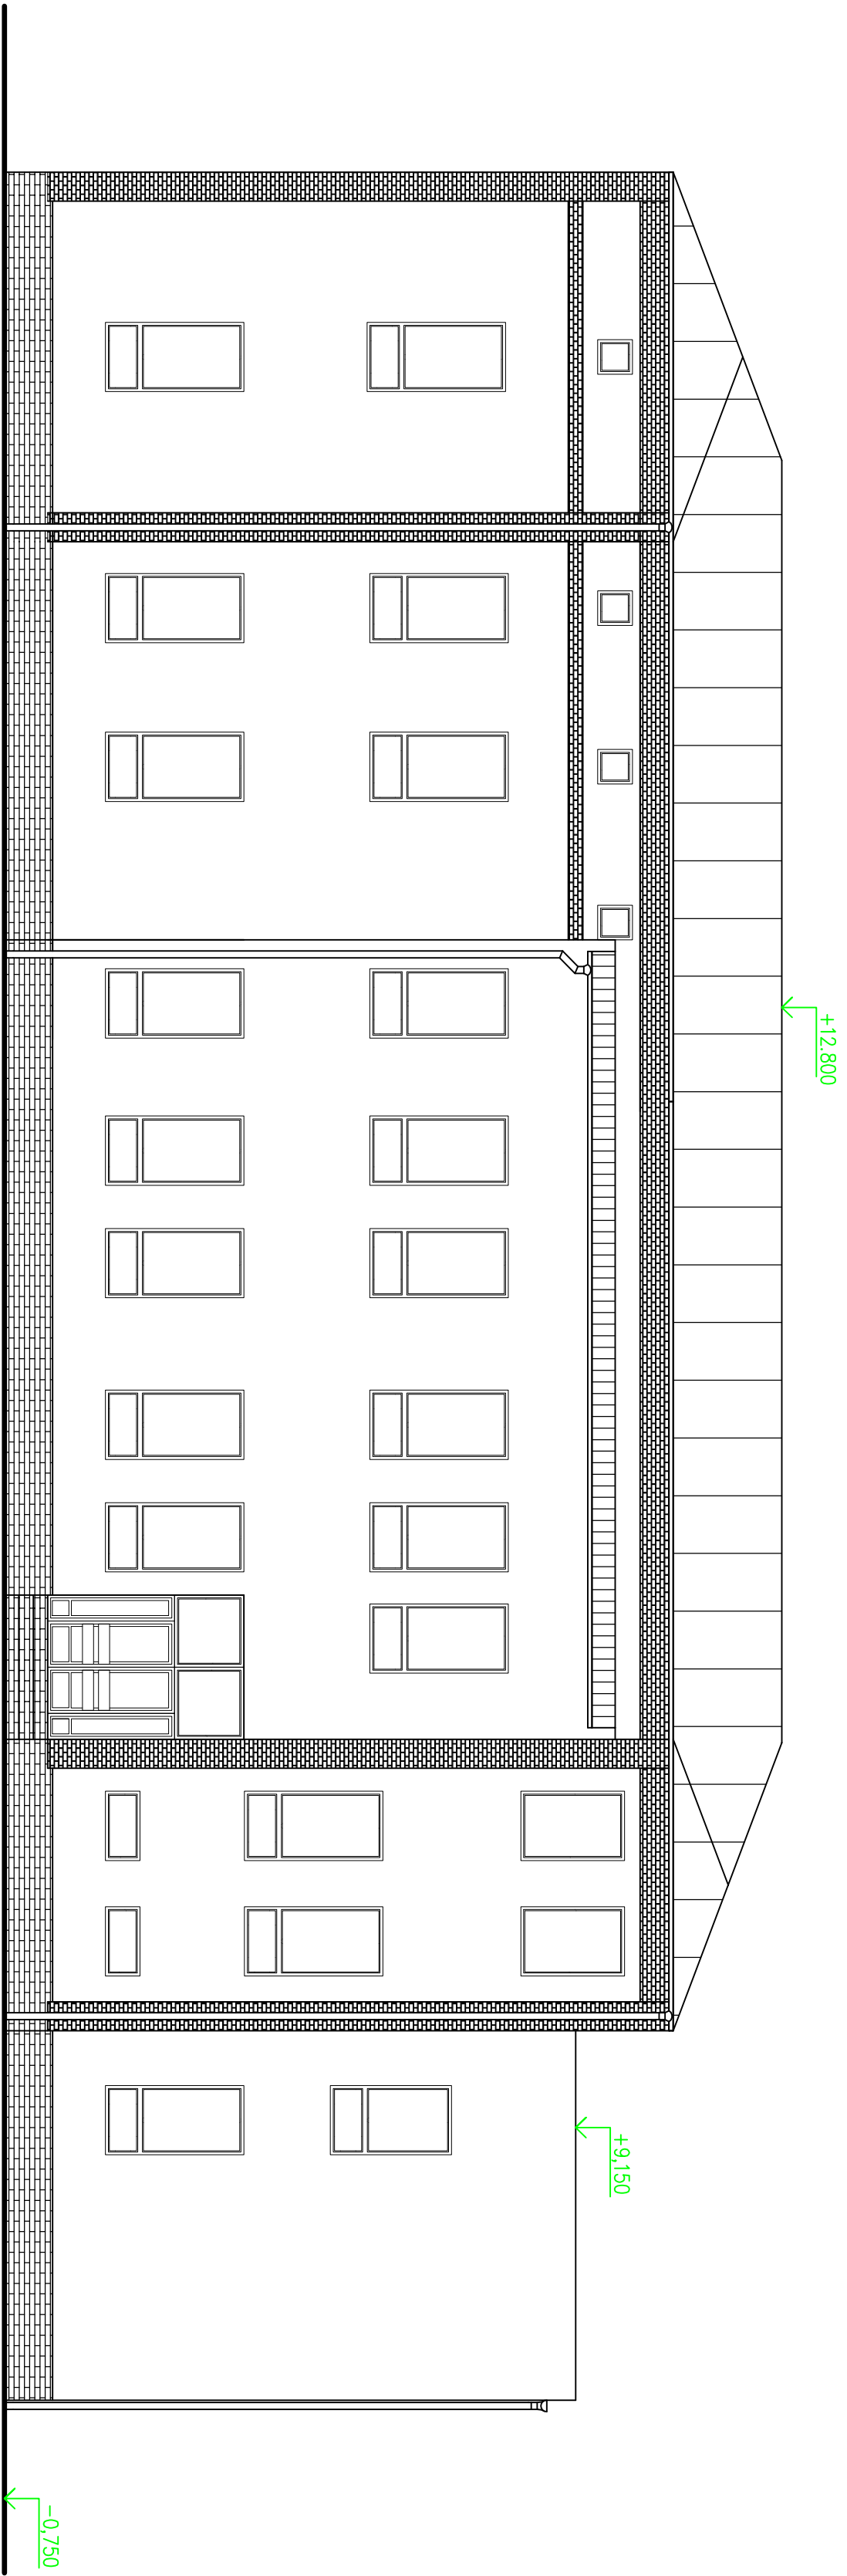


POHLED 2

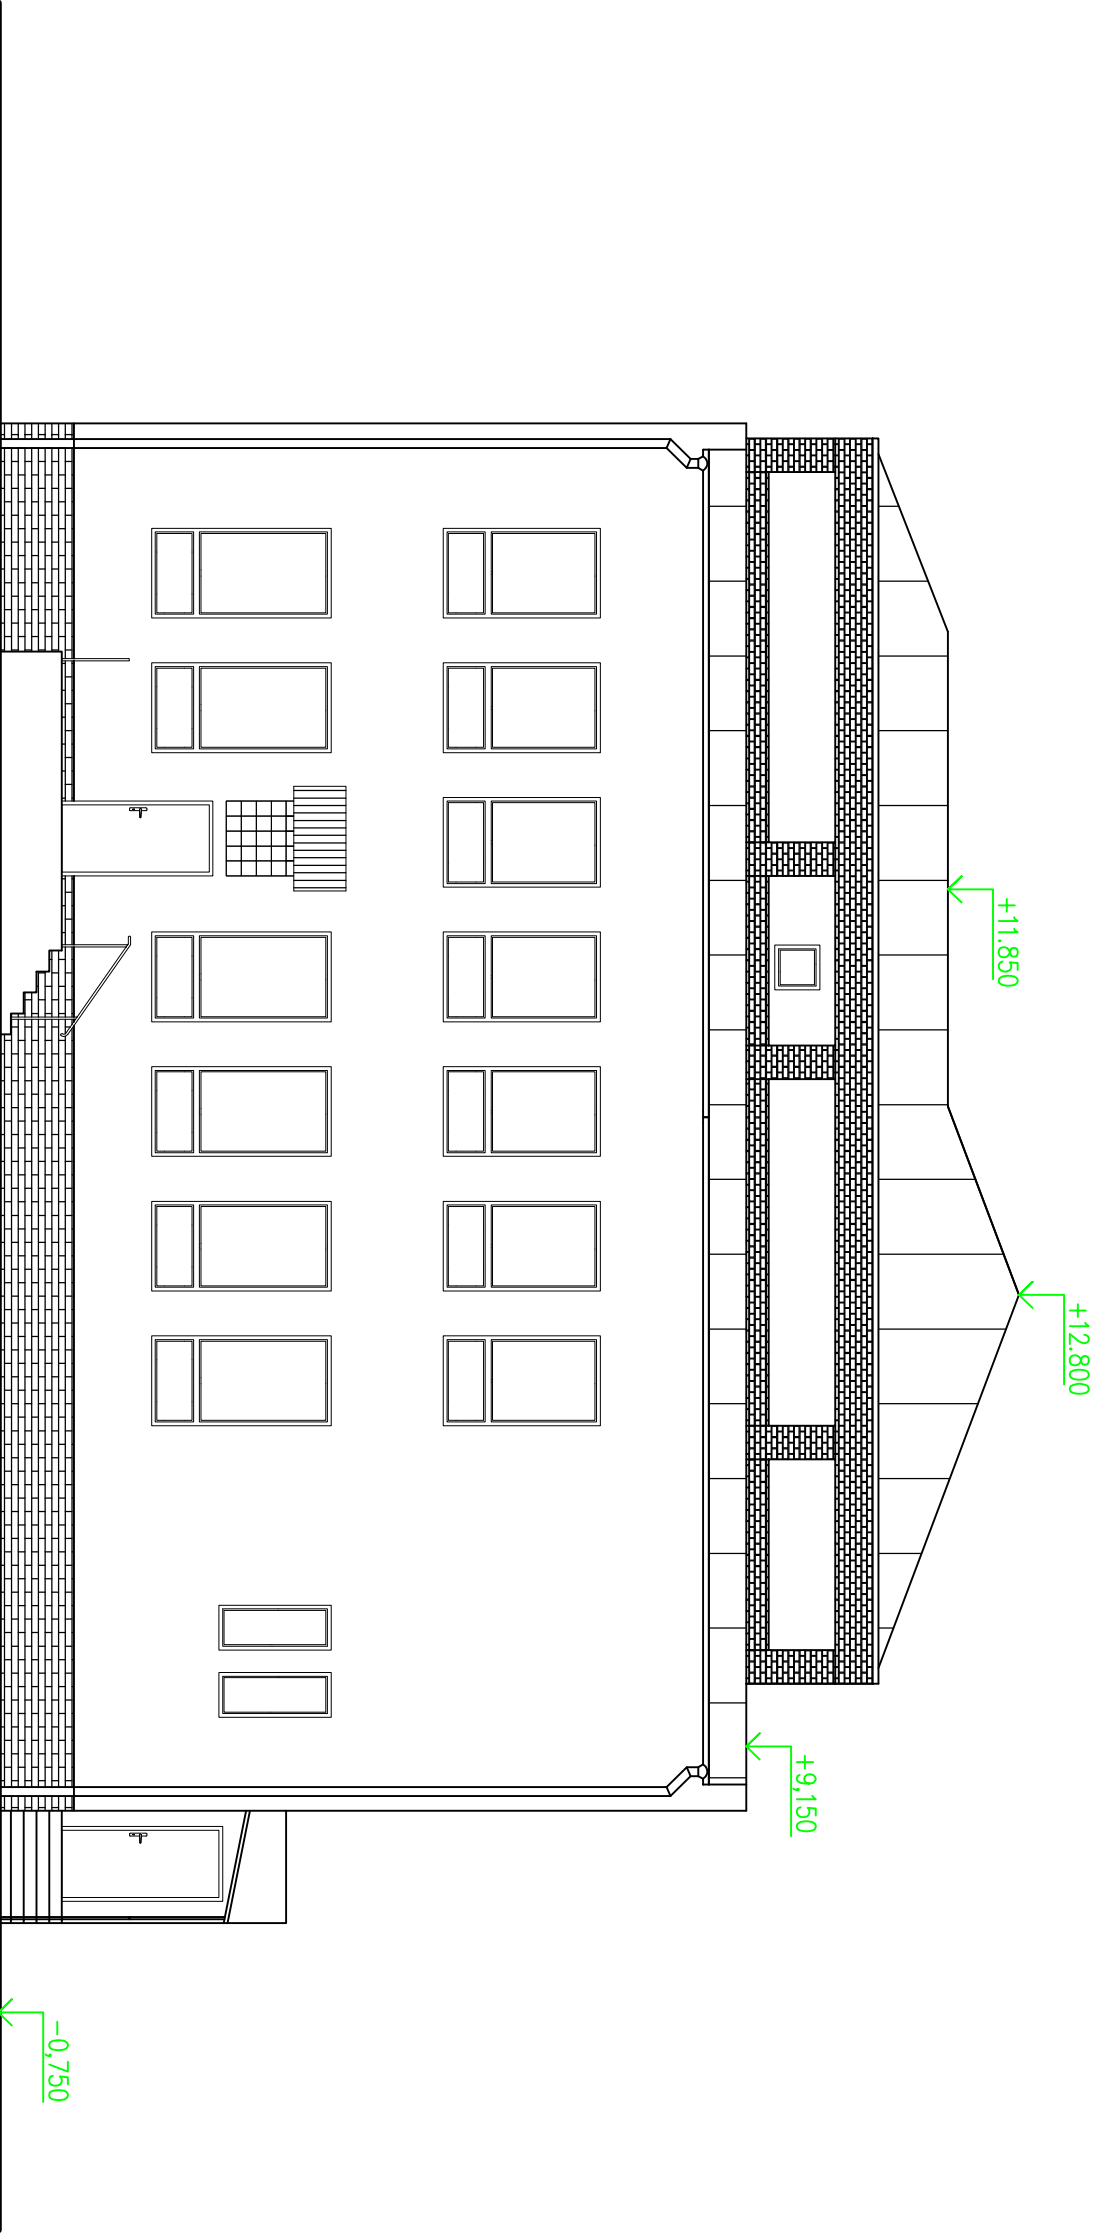

POHLED 4

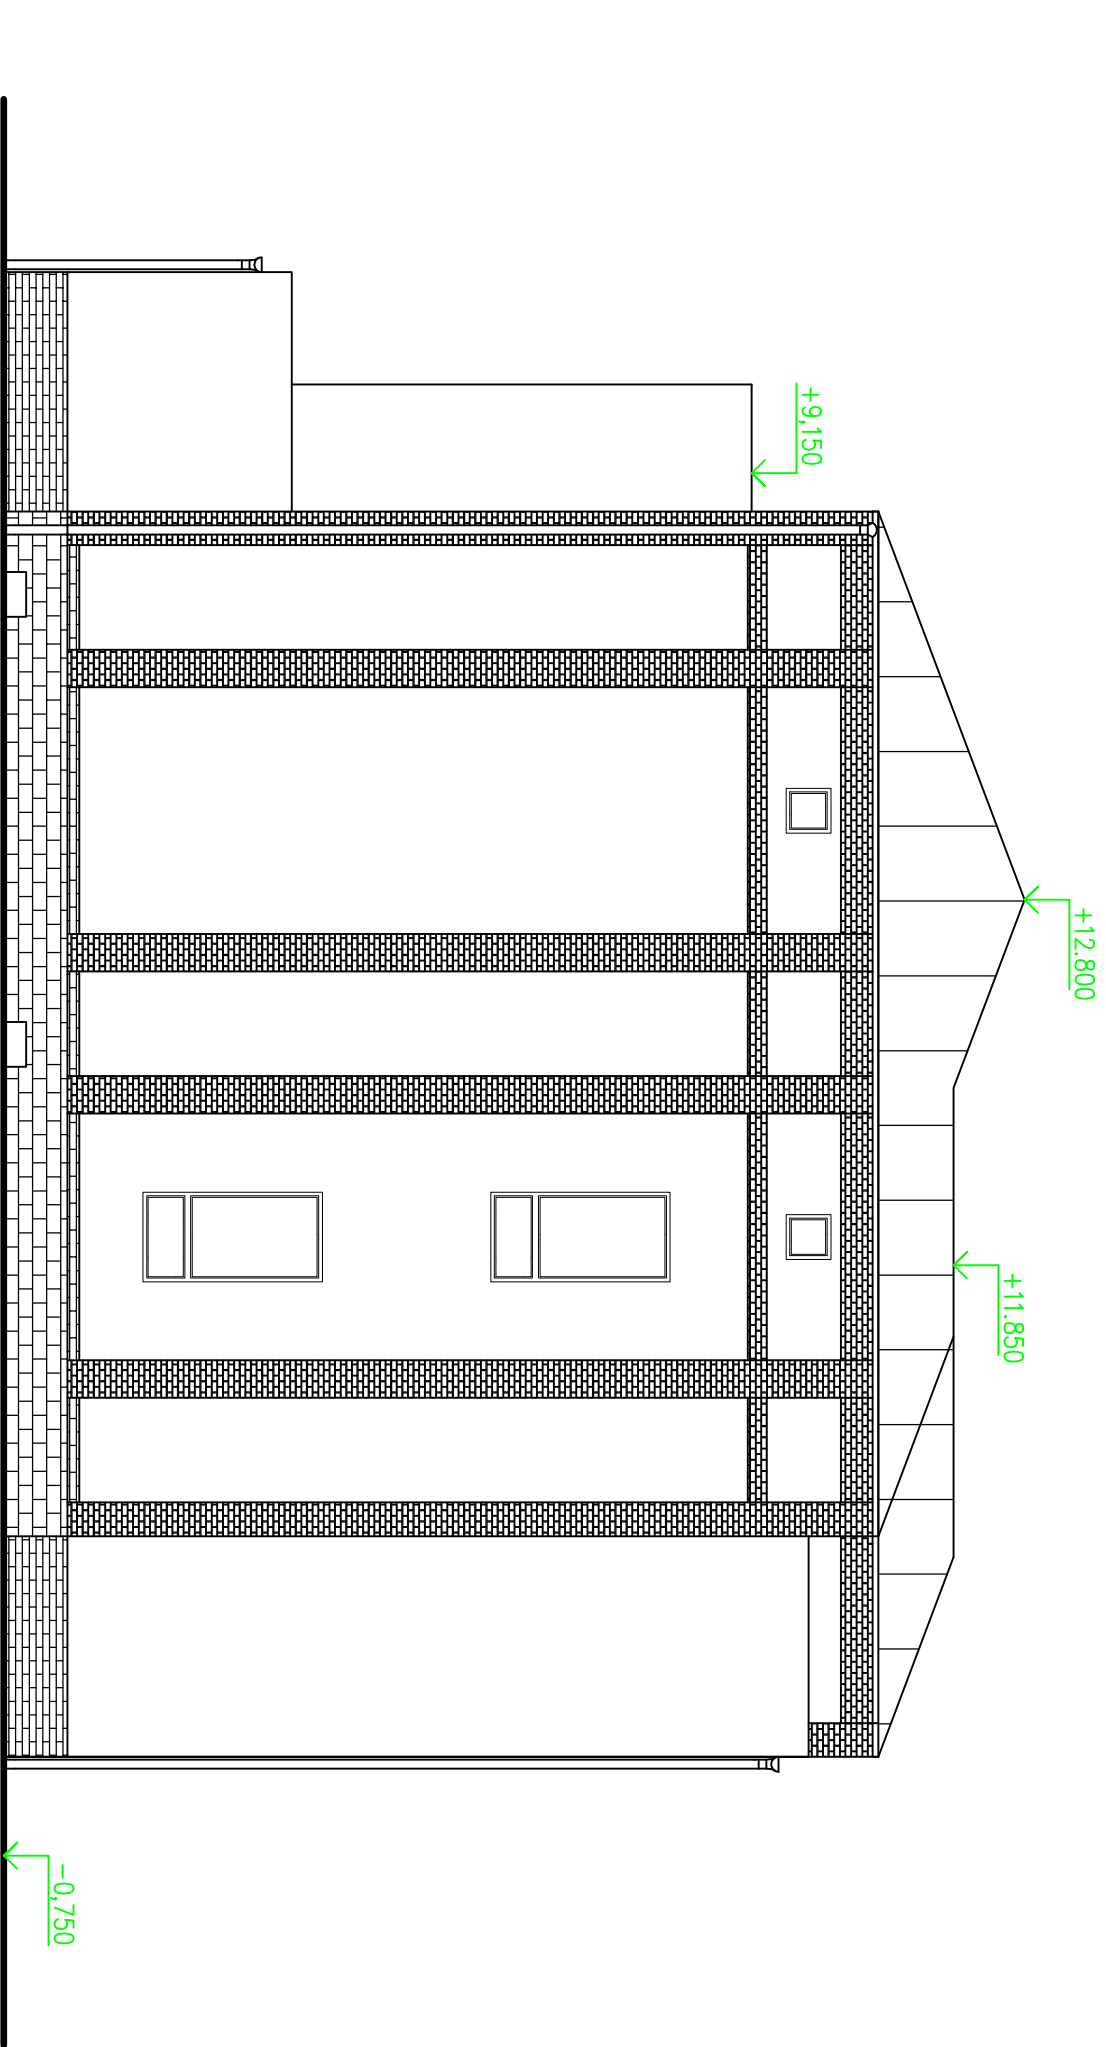

POHLED 3

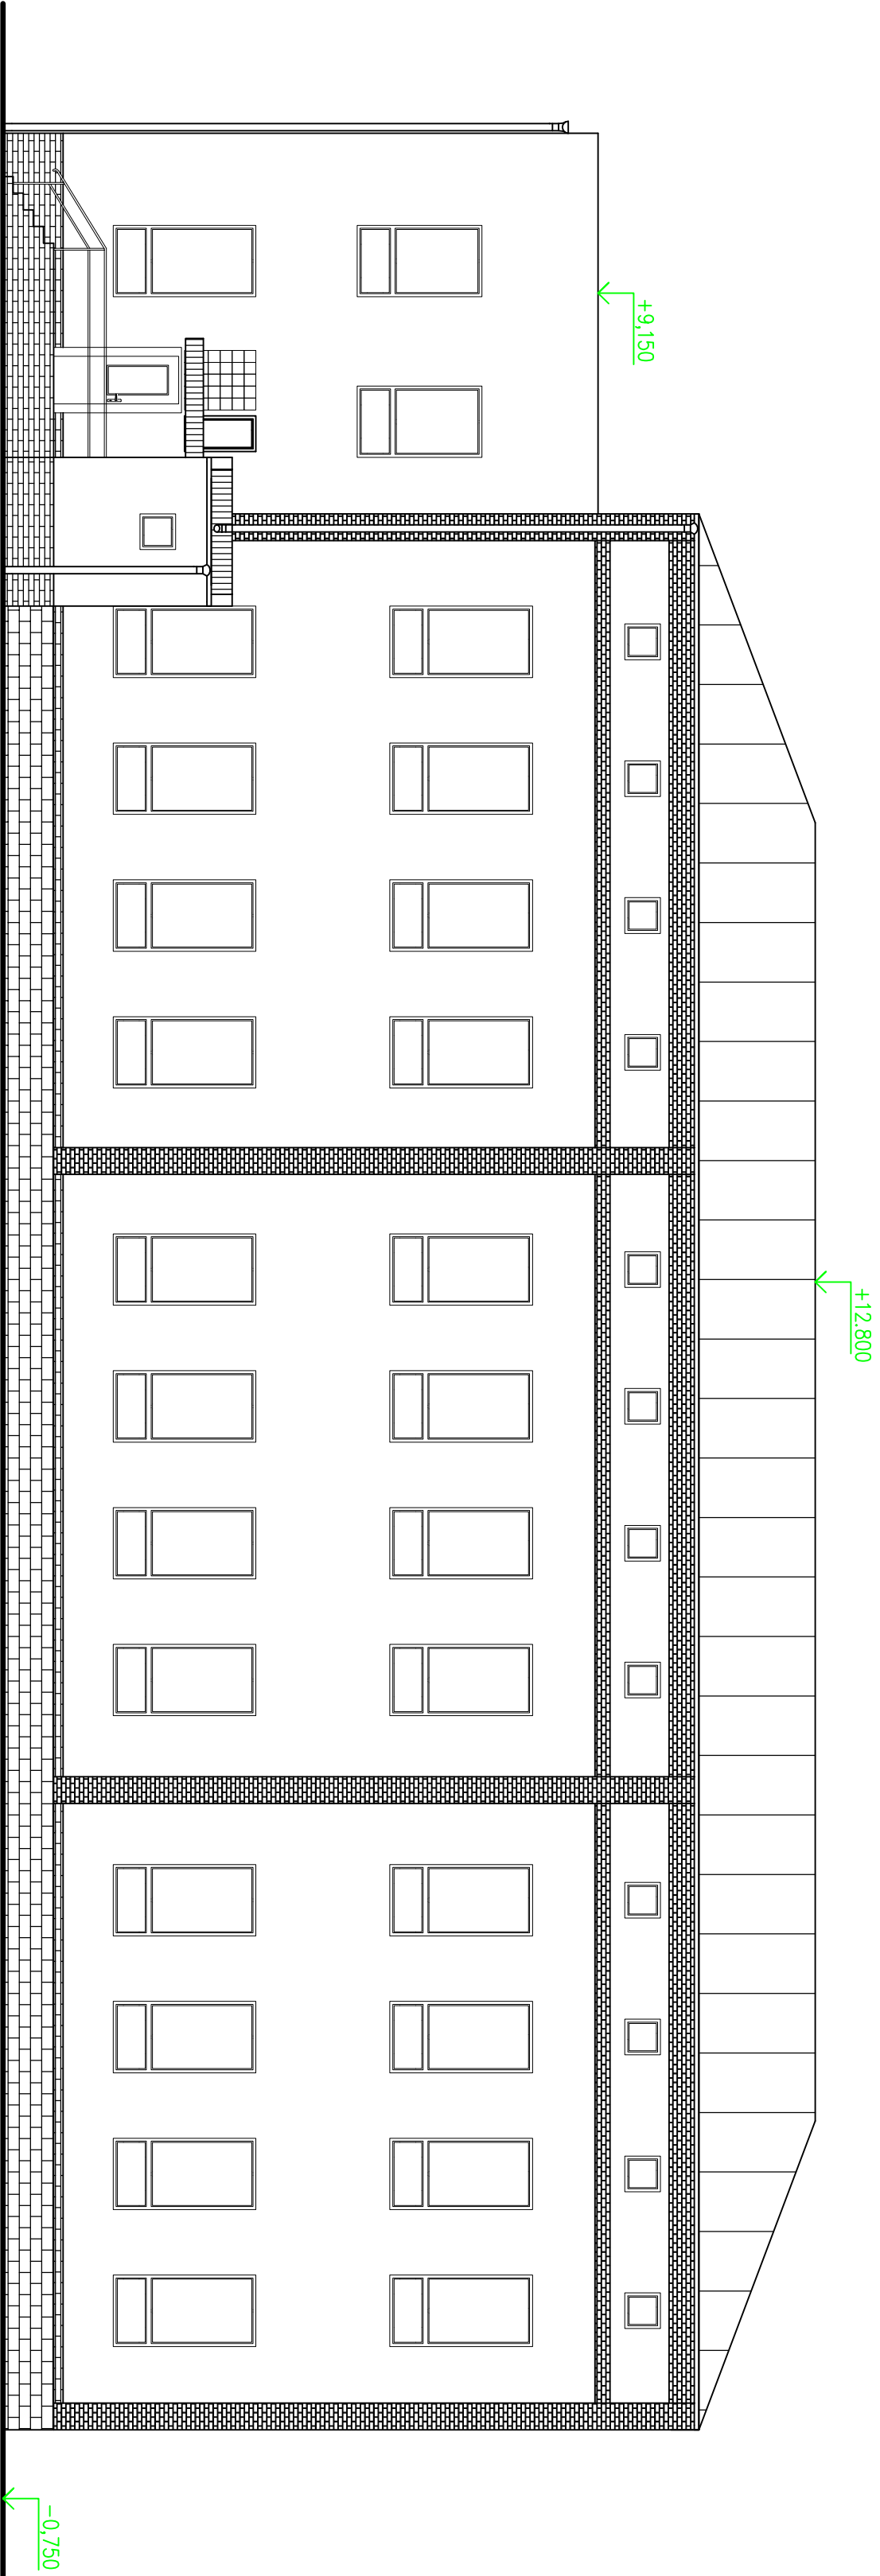

±0,000 = úroveň stávající podlaží 1.NP

Výpracoval:		Přemysl Čechák, Bělohorská 697, 739 61 Třinec mobil: +420 772 213 193 / cec@přemysl-arch.cz	
Investor:		Město Třinec, Jihomoravská 150, 739 61 Třinec	
Město stavby:		Obec Třinec, s.ú. Třinec, parc.č. 205	
Název stavby:		PZŠ Nádražní, Třinec - výměna oken na budově B	
Výkres:		POHLEDY - Stávající stav	
Datum vypracování:		05 / 2015	
Stupeň dokumentace:		DPS	
Číslo zakázky:		L2015-30	
Měřítko:		1:100	
Číslo výkresu:		D.06	