


- POZNÁMKA:**
- Výpis trubičských, plastových a klempířských prvků viz. samostatný výkres
 - Pod vnější parapety bude provedena spádovaná betonová mazanina tl. cca 20-50 mm
 - Pod vnitřní parapety se provede vyrovná betonovou mazaninou tl. cca 20-30 mm
 - V rámcí výměny výplní otvorů budou opraveny vnější i vnitřní omítky ostění oken a dveří, včetně maleb dotčených stěn

LEGENDA STAVEBNÍCH MATERIÁLŮ A HMOT

- Stávající konstrukce objektu
- Oprava omítek vnějšího a vnitřního ostění do původního stavu
- včetně interiérových maleb

±0,000 = úroveň stávající podlahy 1. NP

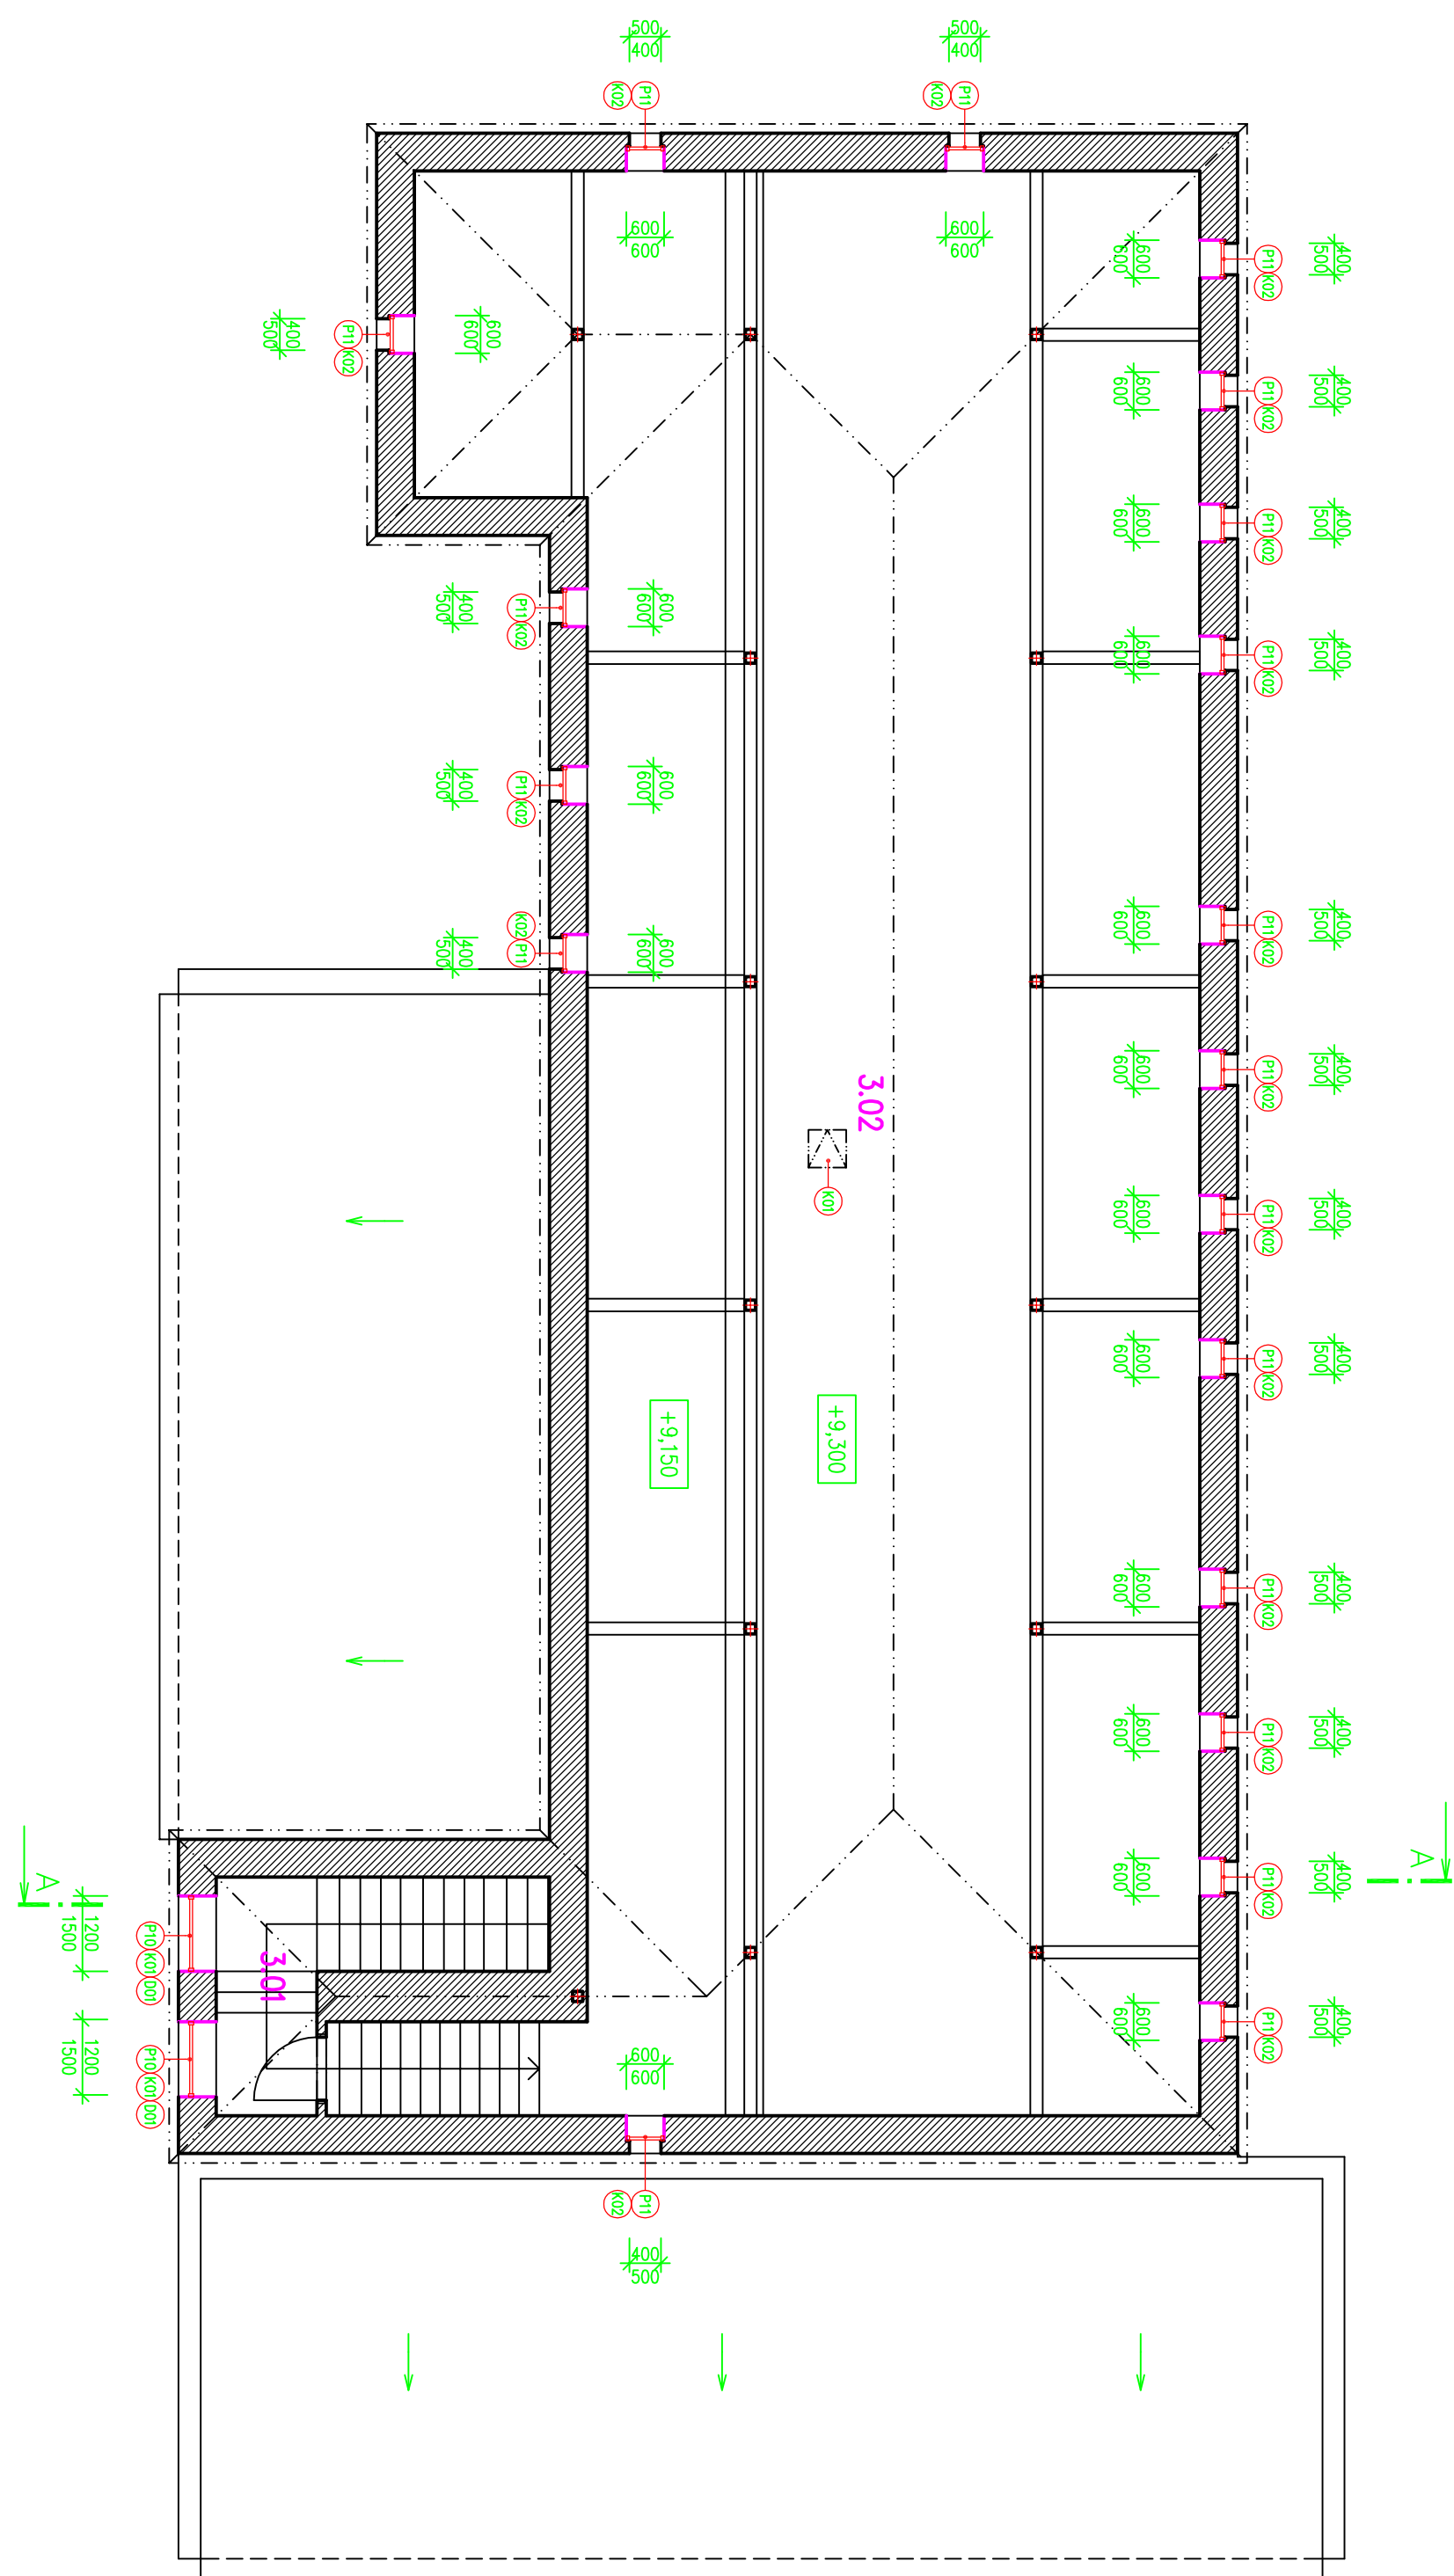

Vypracoval :	Průmysl Česlar, Bezkováská 697, 739 61 Třinec mobil: +420 728 213 139 / cseslar@lay-out.cz	<div><div>PROJEKČNÍ KANCELÁŘ</div><div>lay-out</div></div>
Investor :	Město Třinec, Jablunkovská 160, 739 61 Třinec	
Místo stavby :	Obec Třinec, k.ú. Třinec, parc.č. 245	
Název stavby :		
PZŠ Nádražní, Třinec – výměna oken na budově B		Datum vypracování : 05 / 2015
		Stupeň dokumentace : DPS
		Číslo zakázky : L2015-30
		Měřítko : 1:100
Výkres : PŮDORIS 3. NP – Návrh		Číslo výkresu : D.09