


## NOVÝ STAV ŘEŠENÍ ODVODNĚNÍ

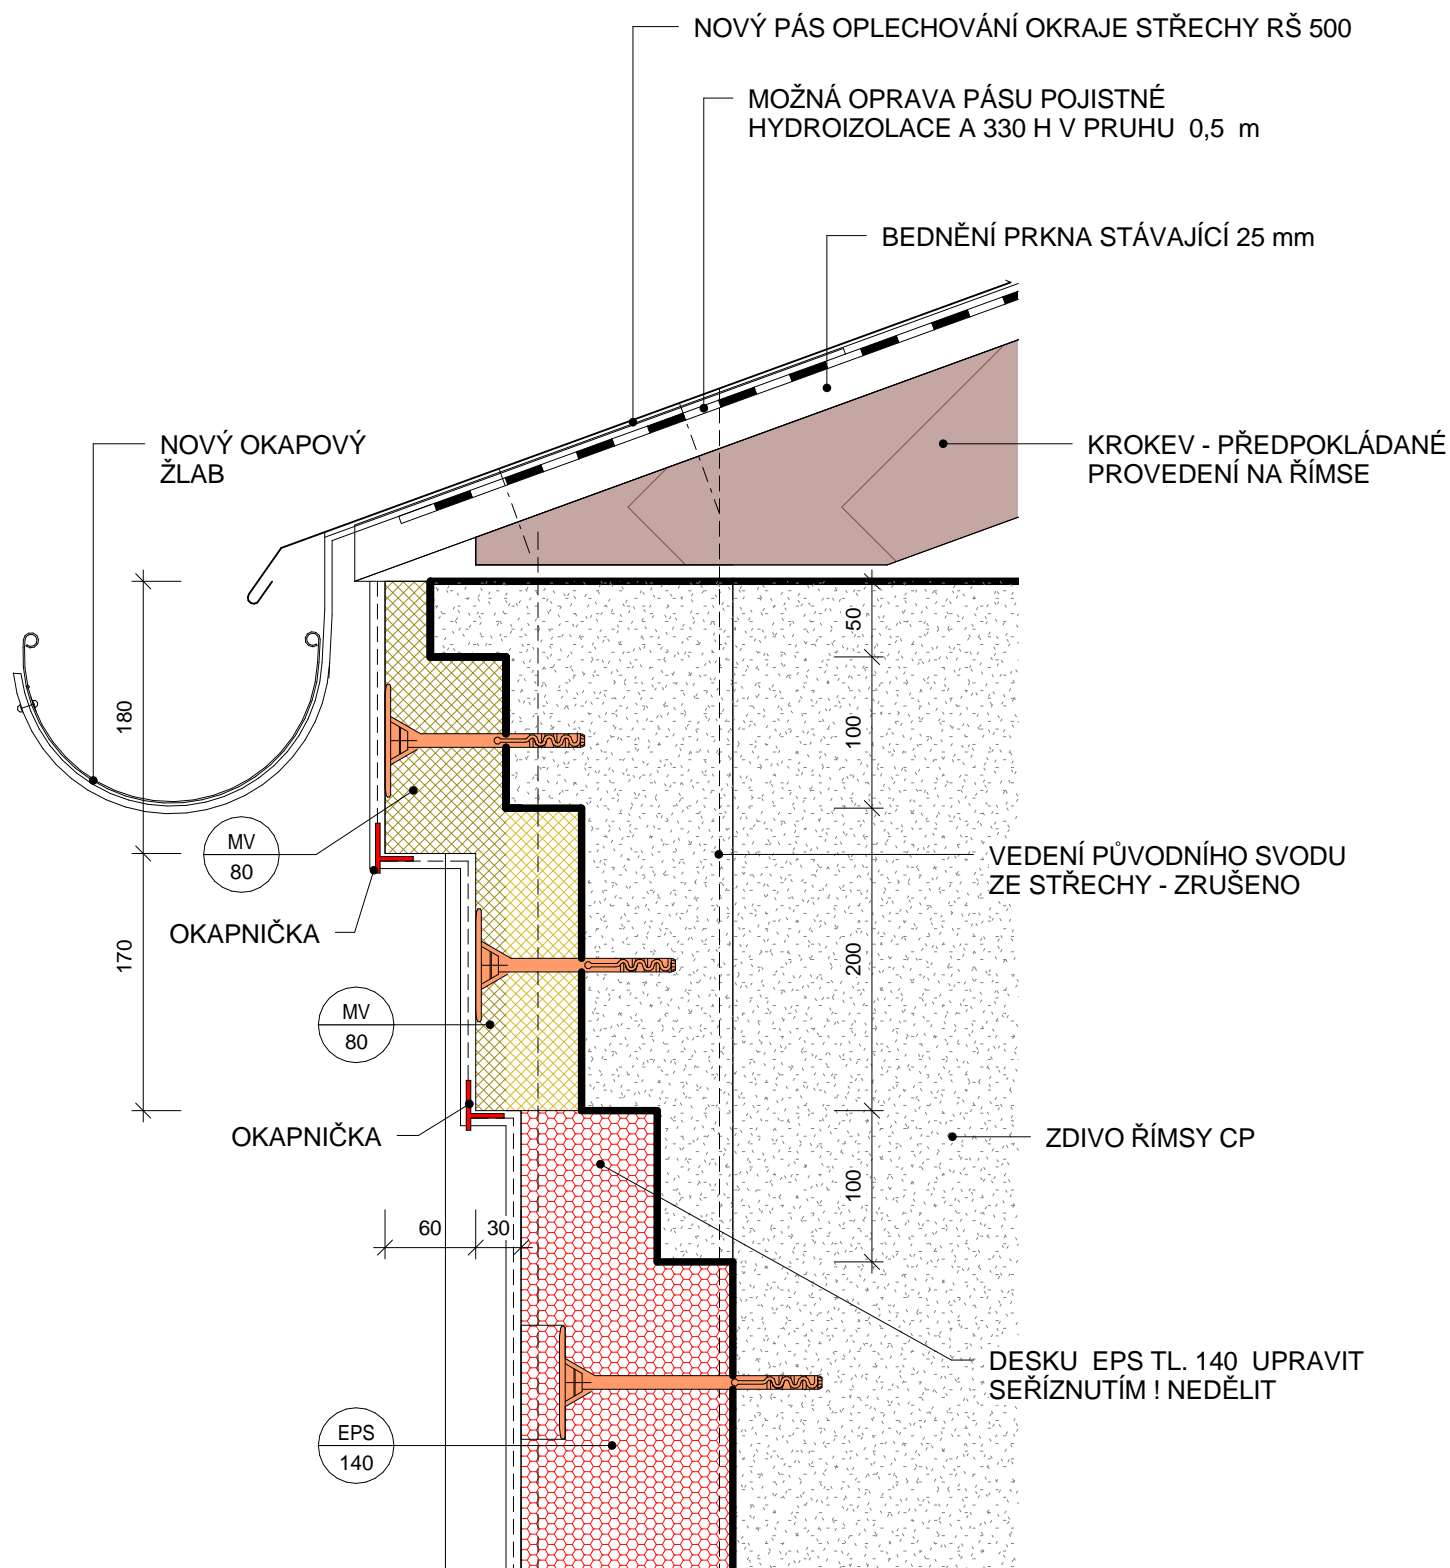

## ZATEPLENÍ ŘÍMSY

1 : 5