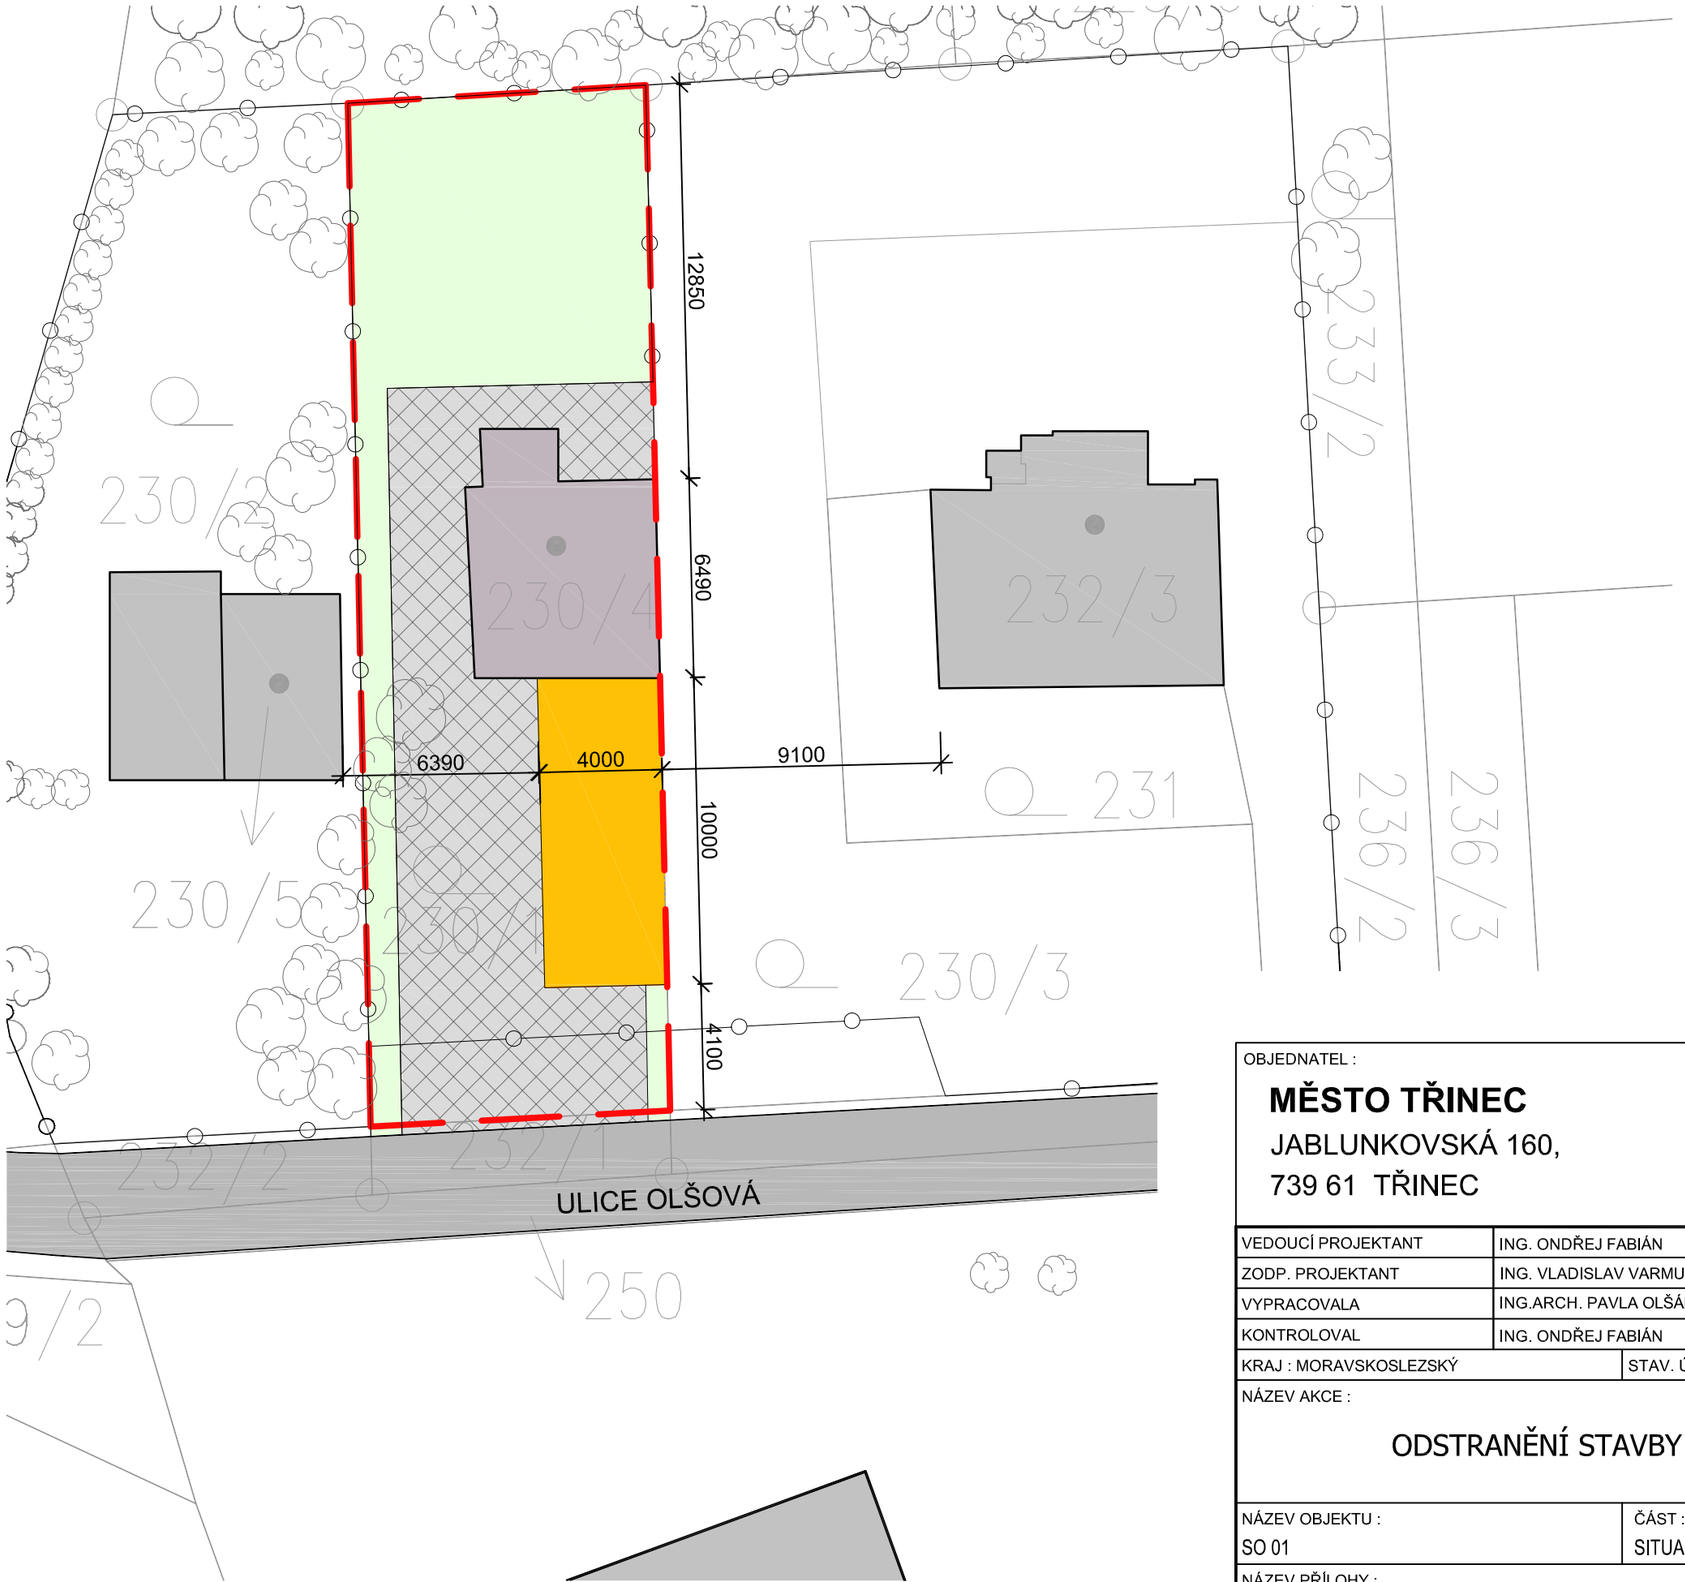

LEGENDA PLOCH A ZNAČEK

- hranice dotčeného pozemku 230/1
- stávající sousední objekty
- objekt stávající garáže
- odstraňovaná přístavba
- zpevněné plochy na pozemku
- štěrková obecní komunikace
- nezpevněná plocha na pozemku
- oplocení
- hranice katastru nemovitostí
- vzrostlá zeleň

S

OBJEDNATEL :

MĚSTO TŘINEC
JABLUNKOVSKÁ 160,
739 61 TŘINEC

VEDOUCÍ PROJEKTANT	ING. ONDŘEJ FABIÁN	
ZODP. PROJEKTANT	ING. VLADISLAV VARMUŽA	
VYPRACOVALA	ING.ARCH. PAVLA OLŠÁKOVÁ	
KONTROLOVAL	ING. ONDŘEJ FABIÁN	
KRAJ : MORAVSKOSLEZSKÝ	STAV. ÚŘAD : TŘINEC	

KANIA a.s., Špálova 80/9, 702 00 Ostrava
tel : 596 243 487
e-mail : info@kania-ostrava.cz

NÁZEV AKCE :

ODSTRANĚNÍ STAVBY LYŽBICE

STUPEŇ			DBP
DATUM			05/2016
FORMÁT/POČET STR.			A4/2
MĚŘÍTKO			1:200
Č. ZAK.	16023	ČÍSLO SOUPRAVY	
SOUBOR	DWG		

NÁZEV OBJEKTU : SO 01	ČÁST : SITUACE

NÁZEV PŘÍLOHY :

KOORDINAČNÍ SITUACE

Č. PŘÍLOHY :

16023-DBP-C.1