



FOTODOKUMENTACE



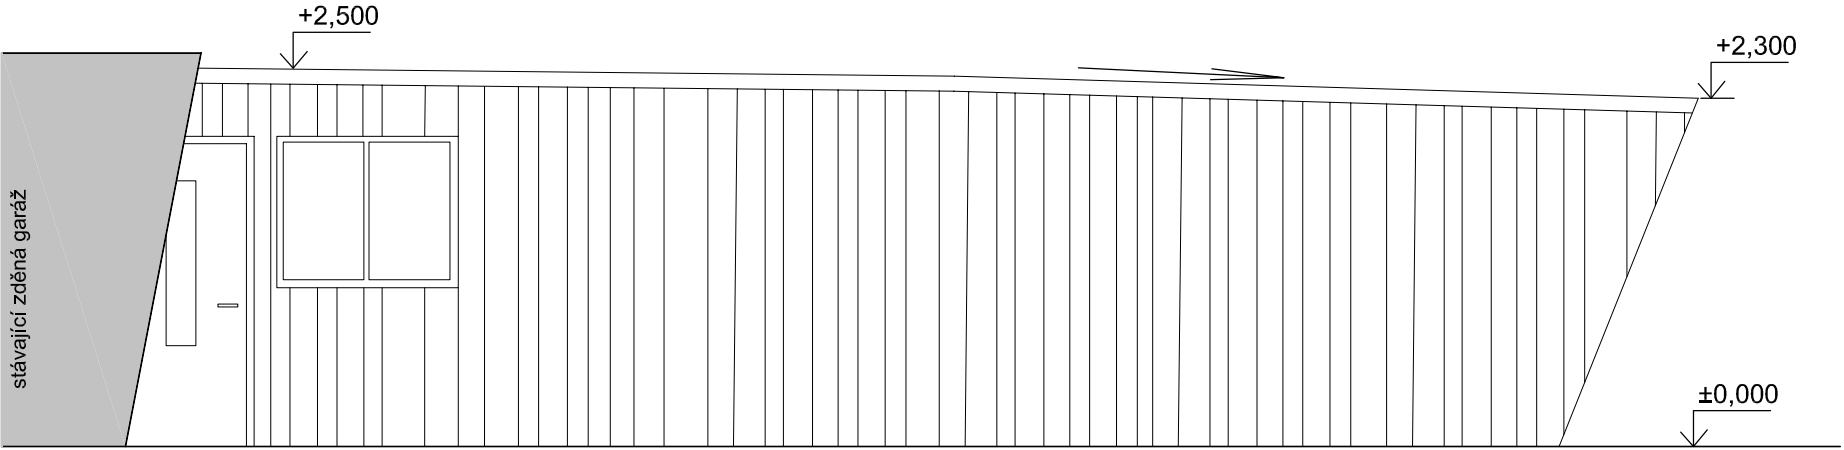

POHLED 1



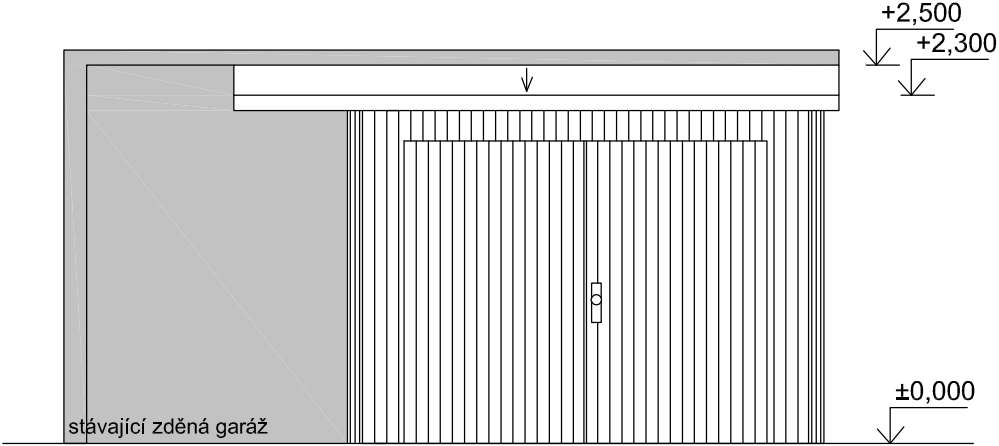POHLED 2



OBJEDNATEL : <b>MĚSTO TŘINEC</b> JABLUNKOVSKÁ 160, 739 61 TŘINEC						
VEDOUČÍ PROJEKTANT		ING. ONDŘEJ FABIÁN	 KANIA a.s., Špálova 80/9, 702 00 Ostrava tel : 596 243 487 e-mail : info@kania-ostrava.cz			
ZODP. PROJEKTANT		ING. VLADISLAV VARMUŽA				
VYPRACOVALA		ING.ARCH. PAVLA OLŠÁKOVÁ				
KONTROLOVAL		ING. ONDŘEJ FABIÁN				
KRAJ : MORAVSKOSLEZSKÝ		STAV. ÚŘAD : TŘINEC				
NÁZEV AKCE :  <b>ODSTRANĚNÍ STAVBY LYŽBICE</b>				STUPEŇ		DBP
				DATUM		05/2016
				FORMÁT/POČET STR.		A4/2
				MĚŘÍTKO		1:50
NÁZEV OBJEKTU : SO 01		ČÁST : ARCHITEKTONICKO-STAVEBNÍ ŘEŠENÍ		Č. ZAK.	16023	ČÍSLO SOUPRAVY
NÁZEV PŘÍLOHY :				SOUBOR	DWG	
POHLEDY				Č. PŘÍLOHY :  16023-DBP-D.1.1-SO 01-02		