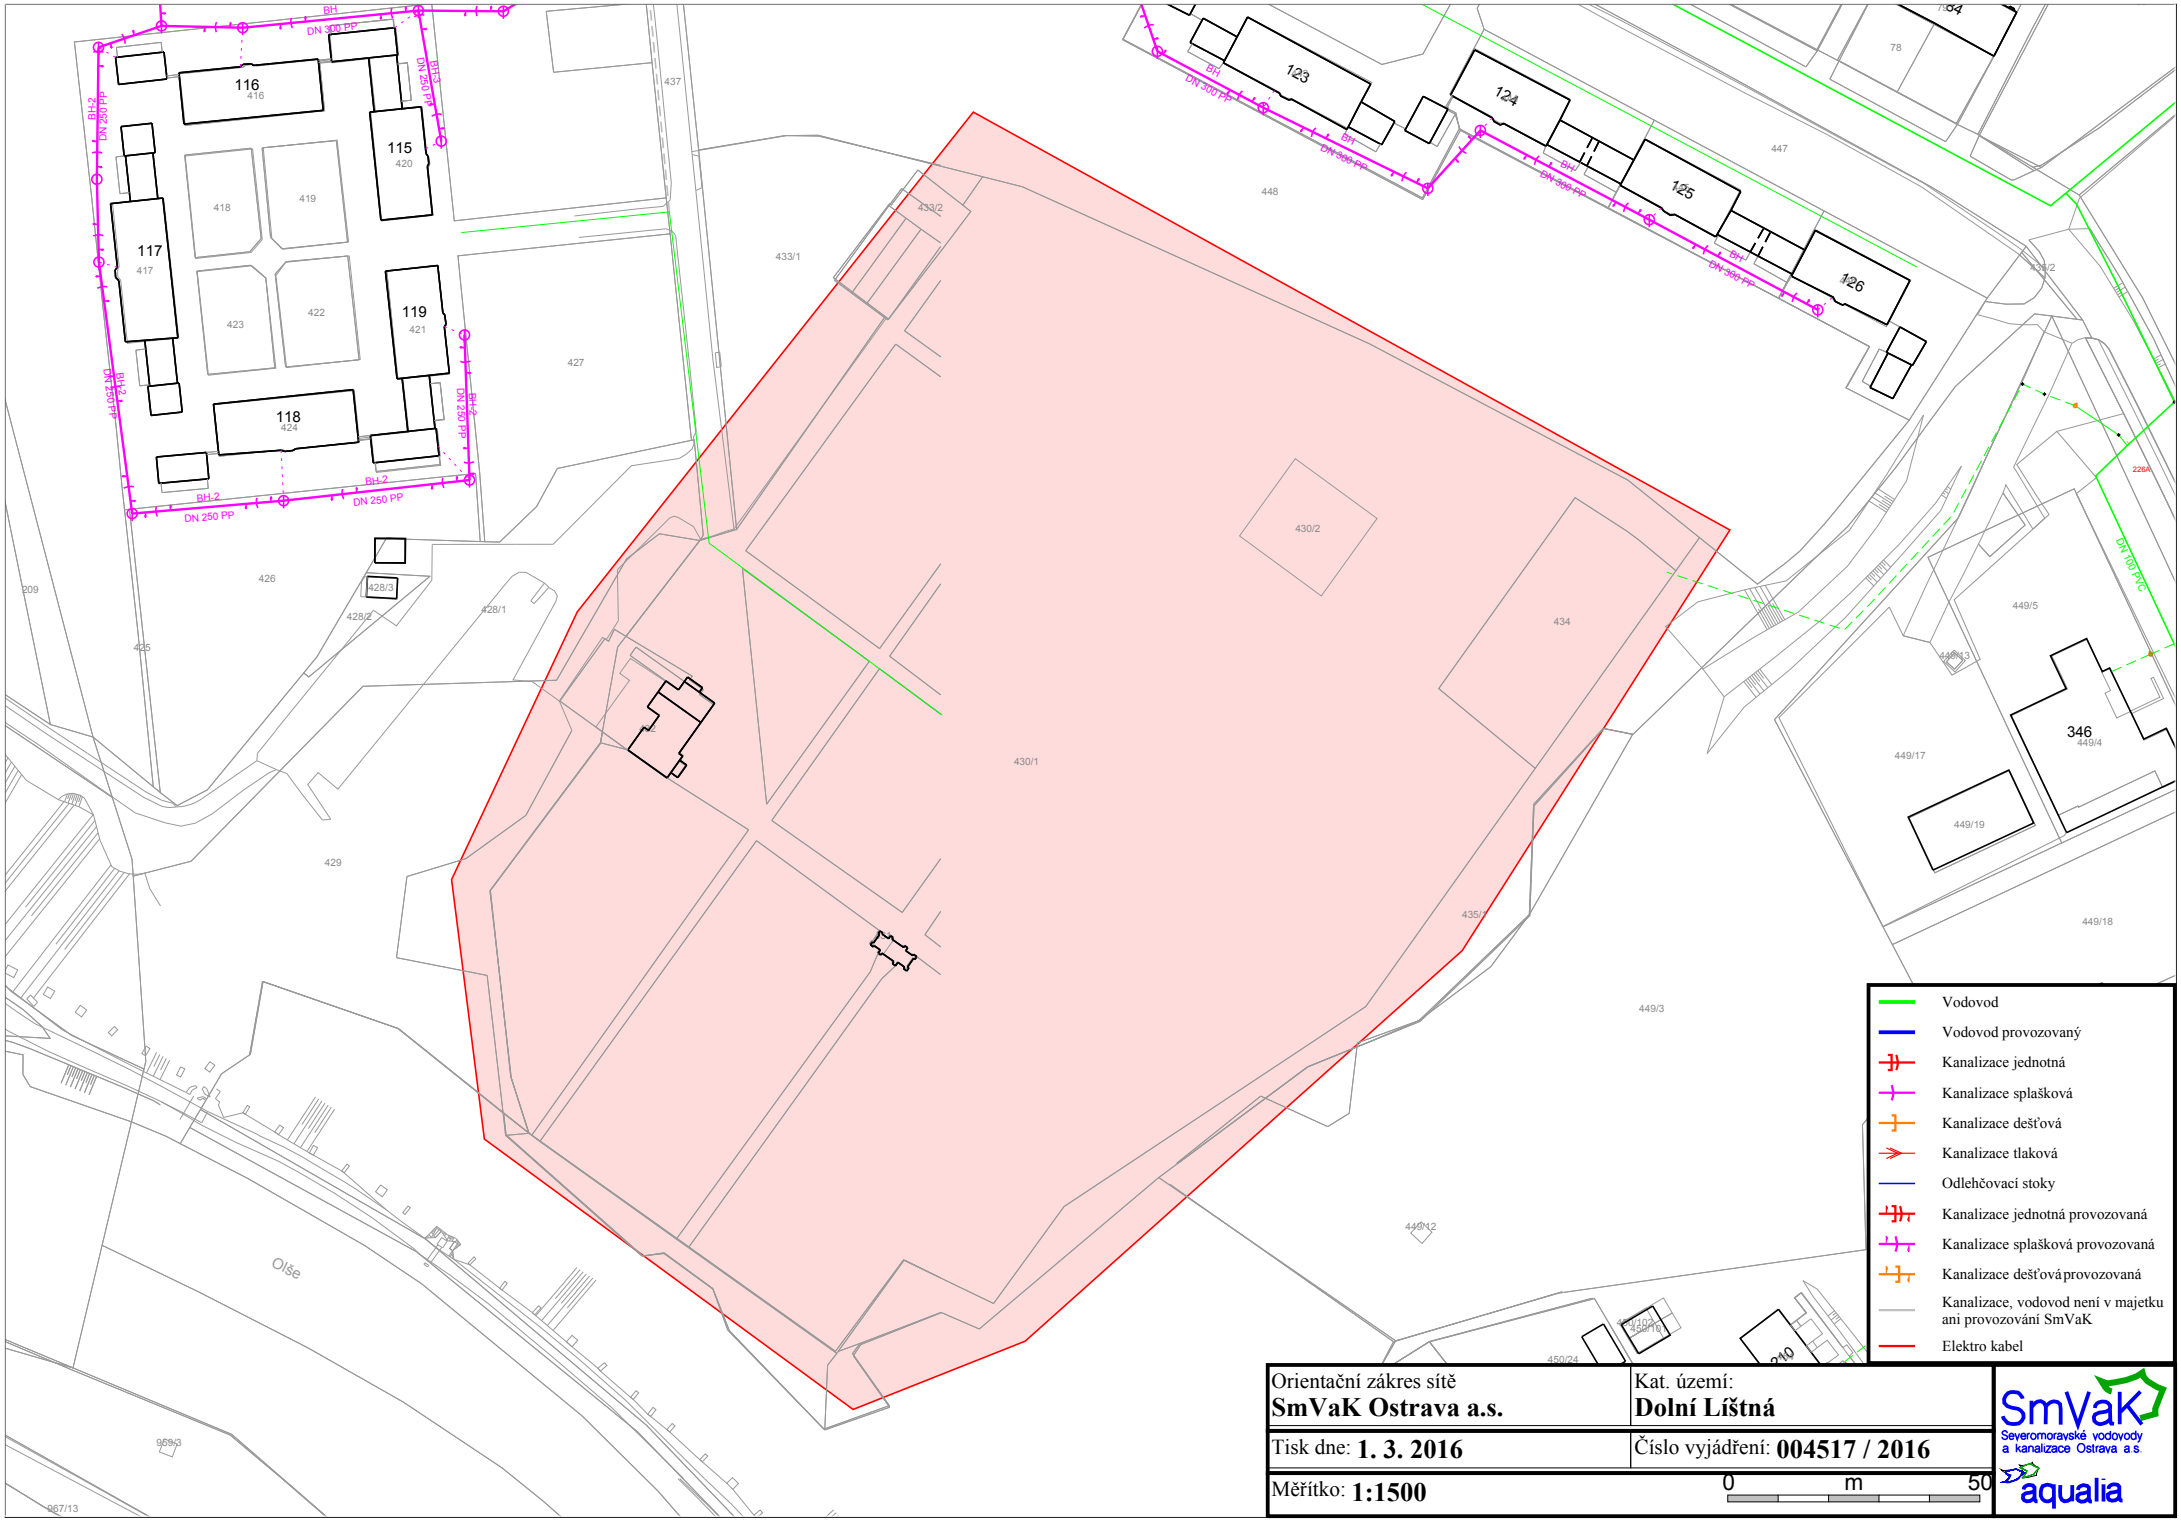
Vodovod
Vodovod provozovaný
Kanalizace jednotná
Kanalizace splašková
Kanalizace dešťová
Kanalizace tlaková
Odlehčovací stoky
Kanalizace jednotná provozovaná
Kanalizace splašková provozovaná
Kanalizace dešťová provozovaná
Kanalizace, vodovod není v majetku ani provozování SmVaK
Elektro kabel
Orientační zákres sítě
SmVaK Ostrava a.s.
Kat. území:
Dolní Lištná
Tisk dne: 1. 3. 2016
Číslo vyjádření: 004517 / 2016
Měřítko: 1:1500
0
m
50
SmVaK
Severomoravské vodovody a kanalizace Ostrava a.s.
aqualia