


VZOROVÁ VÝSADBA STROMU

1. 3 x SMRKOVÉ PŘÍČKY
2. 3 x SMRKOVÝ KŮL 2,5m/prům 70 mm
3. OBALENÍ RÁKOSOVOU ROHOŽÍ
4. ČISTÝ KRČEK DŘEVINY
5. MULČOVACÍ KŮRA TL. 100mm
6. SUBSTRÁT SE ZVÝŠENÝM OBSAHEM HUMUSU
7. MINERÁLNÍ SUBSTRÁT
8. MINERÁLNÍ SUBSTRÁT PŘED OSAZENÍM BALU - HUTNĚNÝ
9. KOŘENOVÝ BAL
10. 3 x SPECIÁLNÍ TKANÝ POPRUH 1m

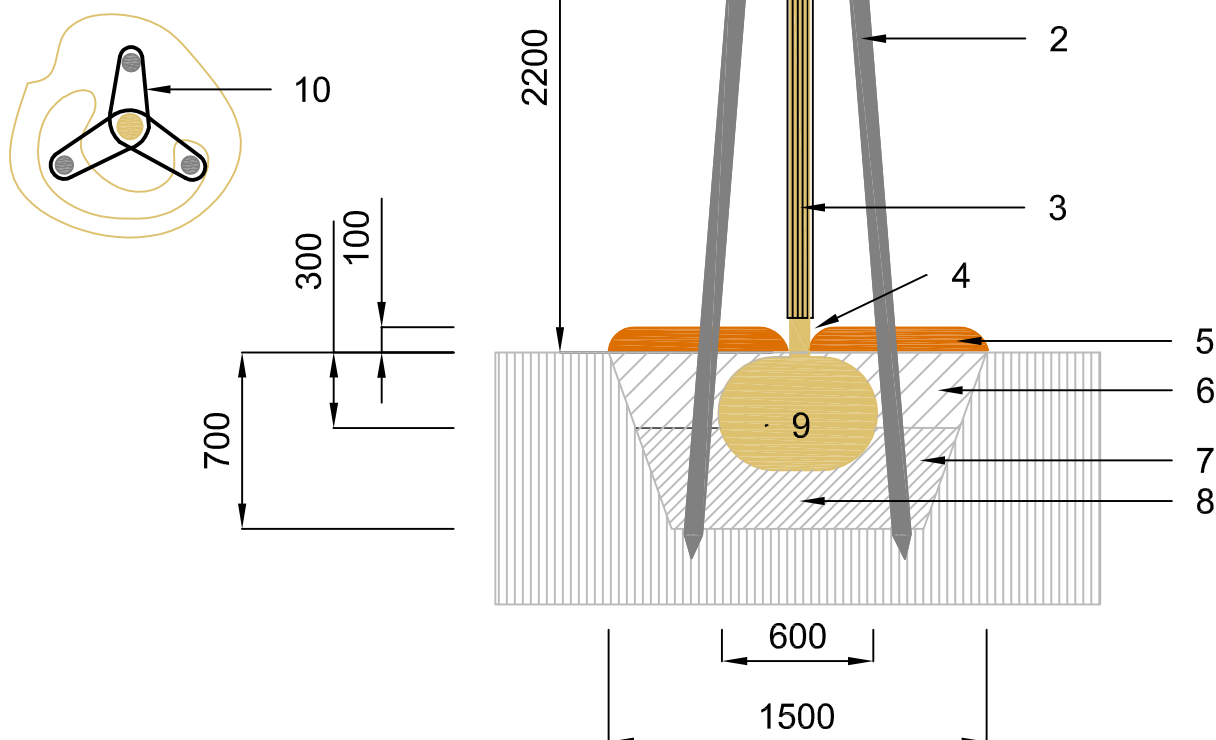

NÁZEV AKCE:

NÁHRADNÍ VÝSADBY DŘEVIN - PODZIM 2016

OBJEDNATEL: MĚSTO TŘINEC, JABLUNKOVSKÁ 160, TŘINEC 739 61

LOKALITA: TŘINEC, k.ú. DOLNÍ LIŠTNÁ, TŘINEC, HORNÍ LIŠTNÁ
KOJKOVICE U TŘINCE, KONSKÁ

ZODPOVĚDNÝ PROJEKTANT:
ING. KATEŘINA ČERNOHORSKÁ

STUPEŇ: DOKUMENTACE PRO PROVEDENÍ STAVBY

DATUM: 06/2016

MĚŘÍTKO: 1:30

NÁZEV VÝKRESU:

VZOROVÁ VÝSADBA STROMU



ZAHRADNÍ A KRAJINÁŘSKÁ ARCHITEKTURA
NA LUCINÁCH 166A/29, ČESKÝ TĚŠÍN 737 01
M: 777 858 254
E: cernohorska@volny.cz

ČÍSLO VÝKRESU:

11