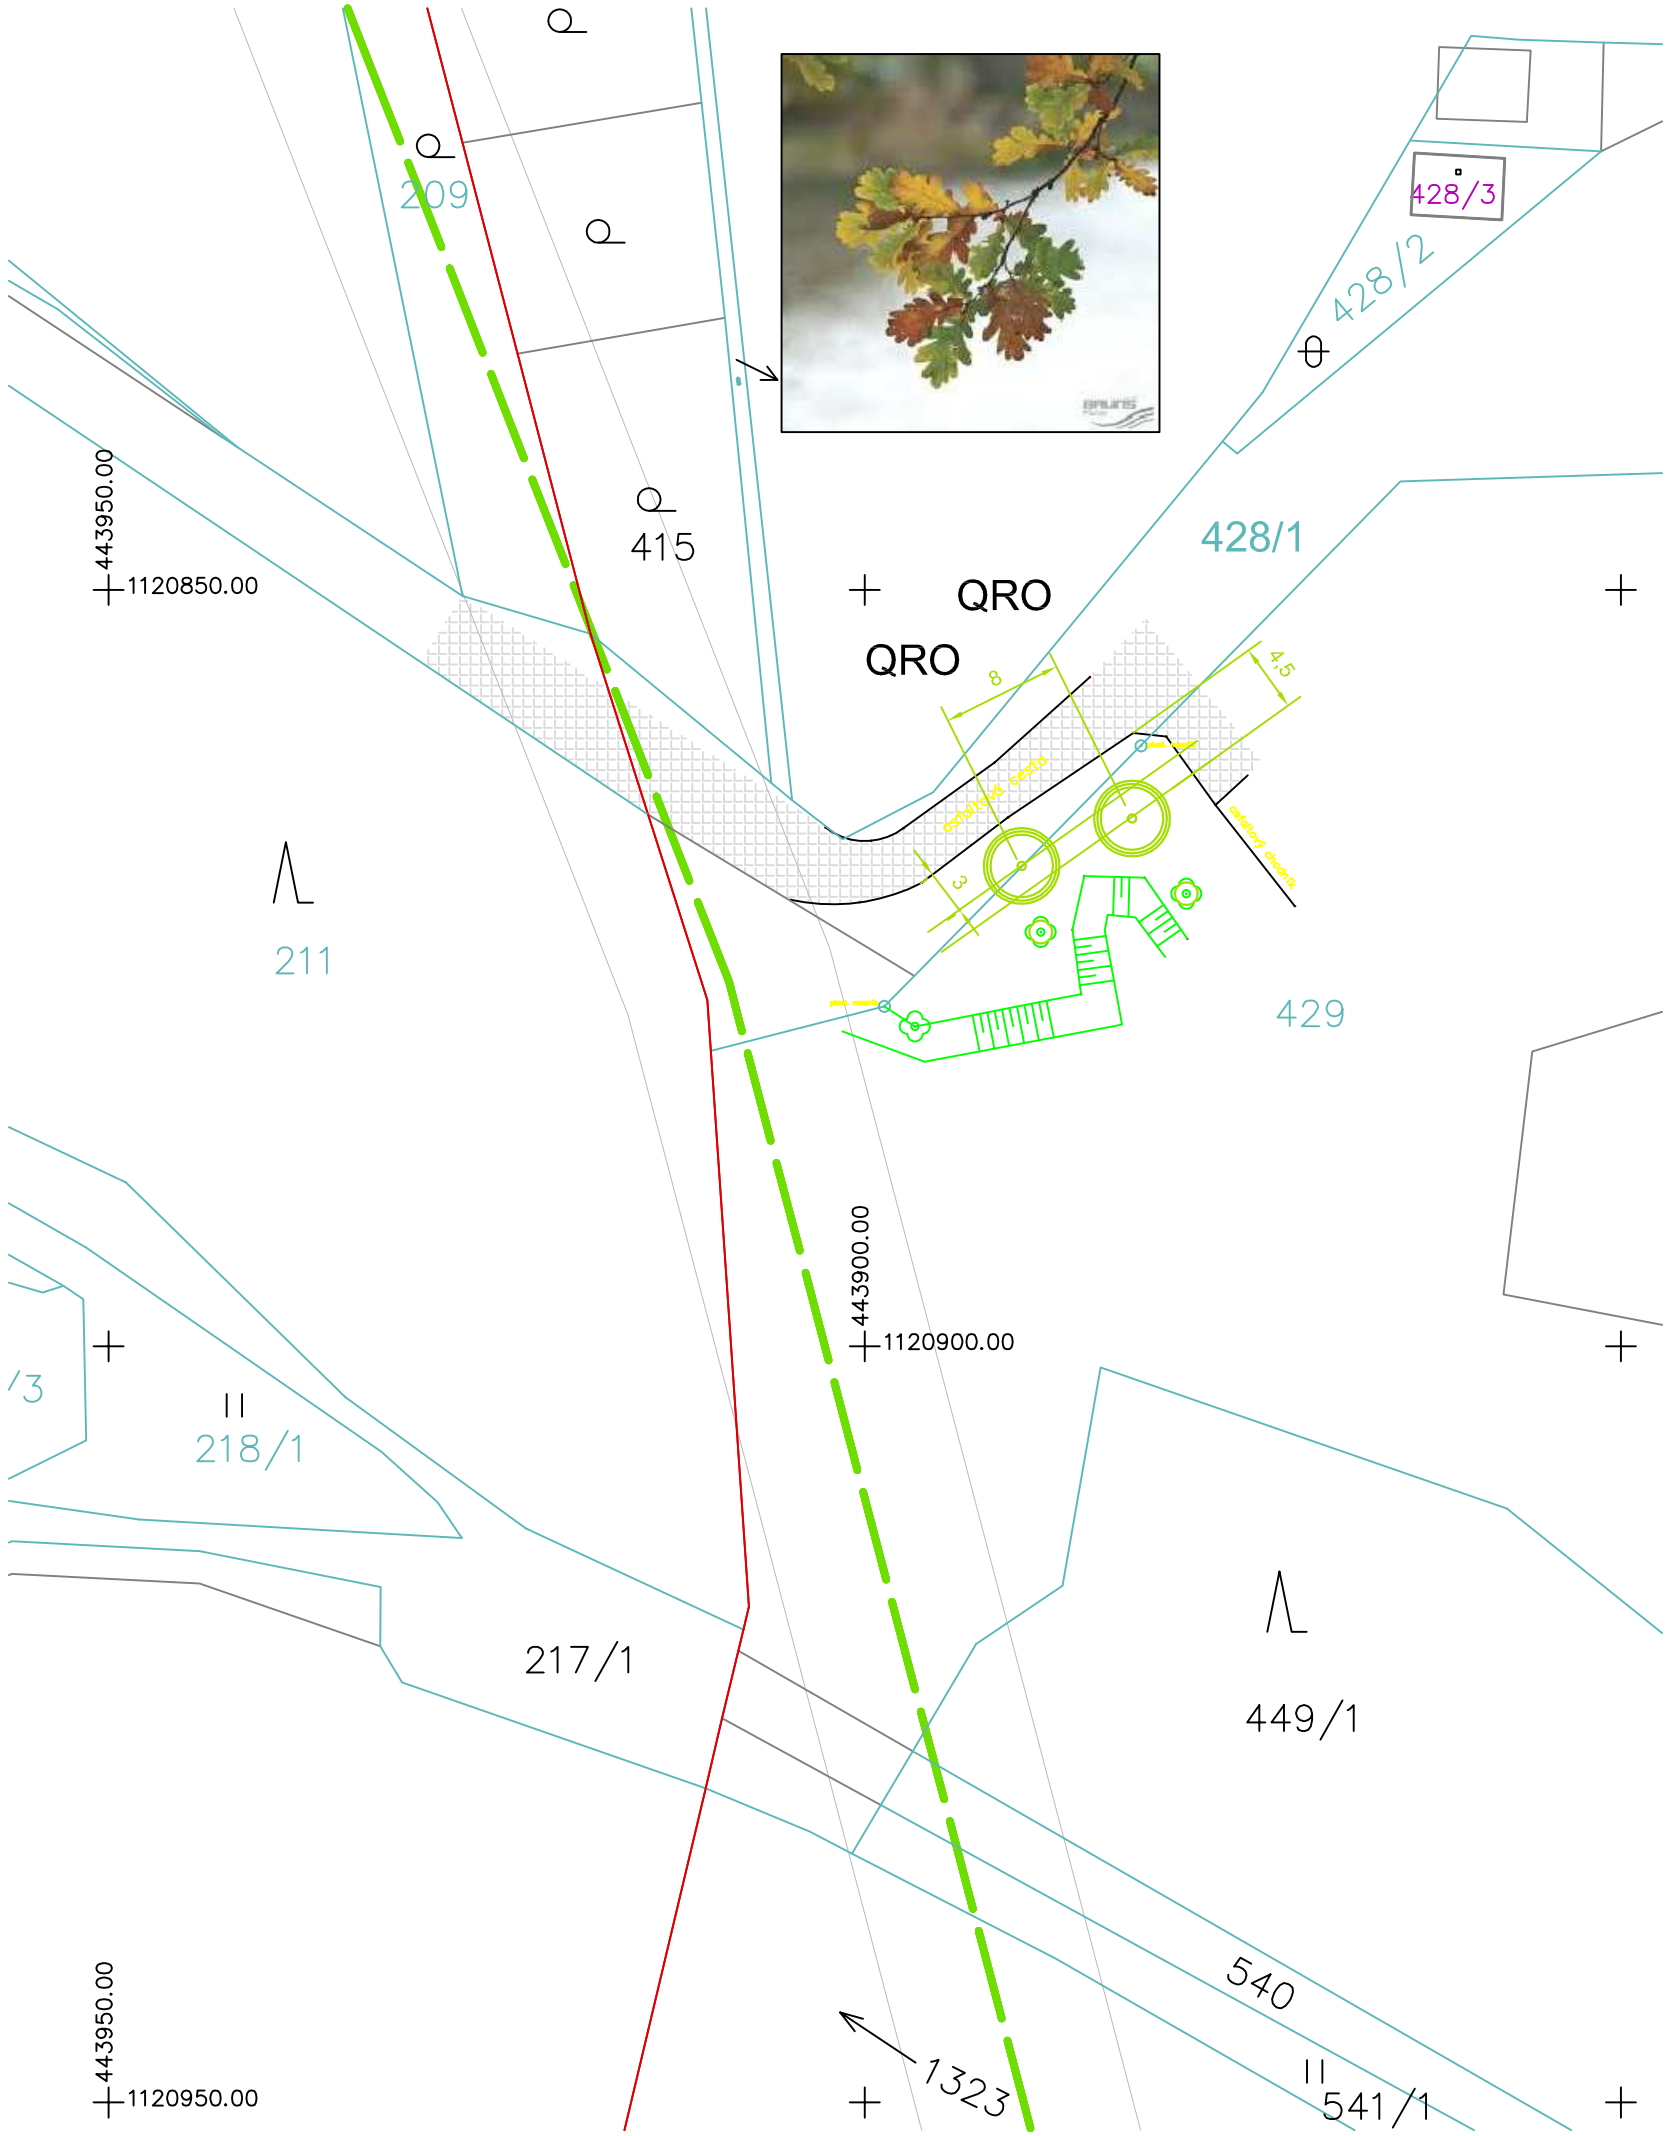

LEGENDA

126/1 — KATASTRÁLNÍ MAPA - HRANICE A ČÍSLA PARCEL

BUDOVY

OPLOCENÍ

KOMUNIKACE

STROMY LISTNATÉ / JEHLIČNATÉ STÁVAJÍCÍ

KEŘE A KEŘOVÉ SKUPINY STÁVAJÍCÍ

PAŘEZY

ODSTRANĚNÍ VEGETAČNÍCH PRVKŮ - NÁVRH

TIL — STROMY LISTNATÉ - NÁVRH

KEŘE A KEŘOVÉ SKUPINY LISTNATÉ - NÁVRH

PLA/32 — ZKRATKA ROSTLINY V SEZNAMU ROSTLIN / POČET KS - NÁVRH

M=28m2 — MULČOVÁNÍ KŮROU - NÁVRH

SEZNAM ROSTLIN

ZKRATKA	VĚDECKÝ NÁZEV ROSTLINY	NÁRODNÍ NÁZEV ROSTLINY	VELIKOST	SPON ks/m2	CELKEM
QRO	Quercus robur	dub letní	16-18	solit.	2

SÍTĚ TECHNICKÉ INFRASTRUKTURY

- VODOVOD, OP 1,5m, SmVaK
- PLYN NTL, STL, OP 1m, RWE
- NADZEMNÍ VEDENÍ do 35kV, IZOLOVANÉ, OP 2m, ČEZ
- NADZEMNÍ VEDENÍ do 35kV, BEZ IZOLACE, OP 7m, ČEZ
- NADZEMNÍ VEDENÍ nad 35Kv do 110kV, OP 12m, ČEZ
- PODZEMNÍ VEDENÍ VO, LAMPA VO, OP 1m, Nehlsen Třinec
- NADZEMNÍ VEDENÍ VO, OP 1m, Nehlsen Třinec
- PODZEMNÍ SDĚLOVACÍ VEDENÍ , OP 1,5m, CETIN
- NADZEMNÍ SDĚLOVACÍ VEDENÍ, OP 1,5m, CETIN
- NADZEMNÍ RADIOVÉ TRASY, OP 25m, CETIN
- SDĚLOVACÍ VEDENÍ NEPROVOZOVANÉ, CETIN

LEGENDA GEODETICKÉHO ZAMĚŘENÍ:

- pařez
- keř
- strom
- dopravní značka
- elektrický sloup
- ochranná tyč
- kraj asfaltu

SOUŘADNICKOVÝ SYSTÉM JTSK

S

NÁZEV AKCE:

NÁHRADNÍ VÝSADBY DŘEVIN - PODZIM 2016

OBJEDNATEL: MĚSTO TŘINEC, JABLUNKOVSKÁ 160, TŘINEC 739 61

LOKALITA: TŘINEC, k.ú. DOLNÍ LÍŠTNÁ

ZODPOVĚDNÝ PROJEKTANT: ING. KATEŘINA ČERNOHORSKÁ

STUPEŇ: DOKUMENTACE PRO PROVEDENÍ STAVBY

DATUM: 06/2016

MĚŘÍTKO: 1:500

NÁZEV VÝKRESU:

LOKALITA 4 - SADOVÉ ÚPRAVY

ČÍSLO VÝKRESU: 5

LANDSCAPES
ZAHRADNÍ A KRAJINÁŘSKÁ ARCHITEKTURA
NA LUČINÁCH 1664/29, ČESKÝ TĚŠÍN, 737 01
M: 777 858 254
E: cernohorska@volny.cz