



UMÍSTĚNÍ VÝVODU – TYP “A”

ŘEZ A–A M 1:5

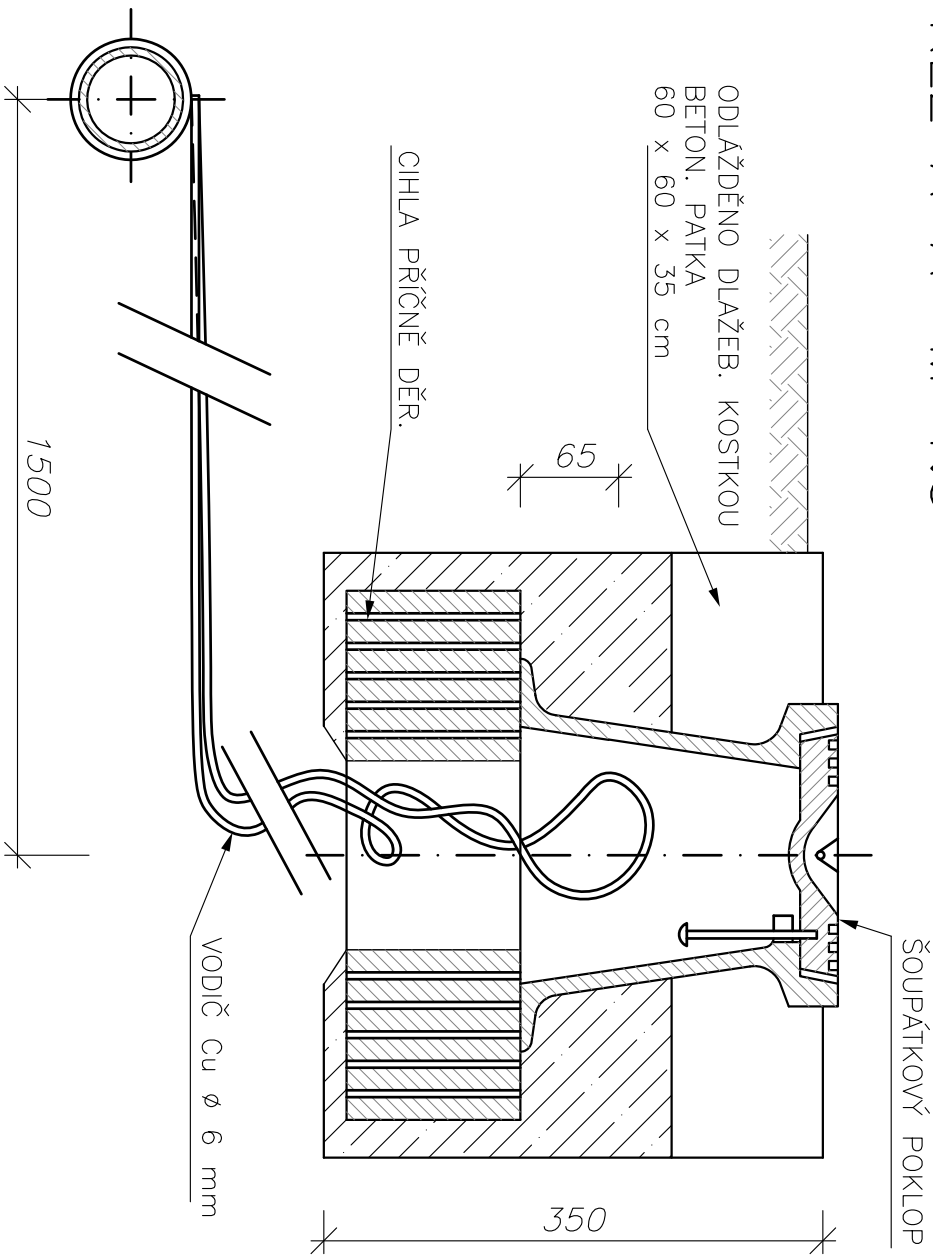


UMÍSTĚNÍ VÝVODU – TYP “B”

PŮDORYS

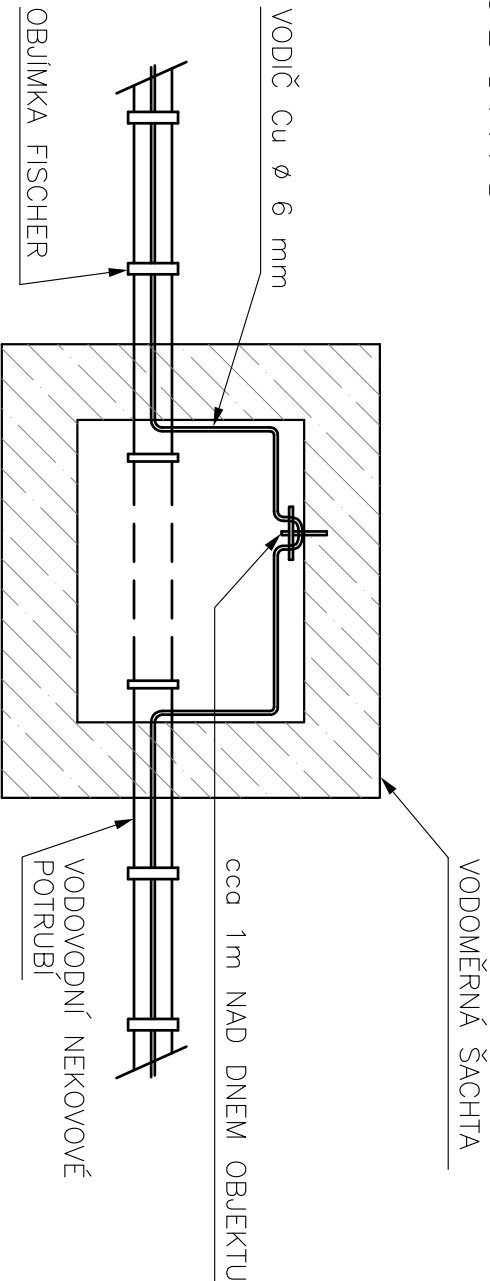


PŮDORYS M 1:5

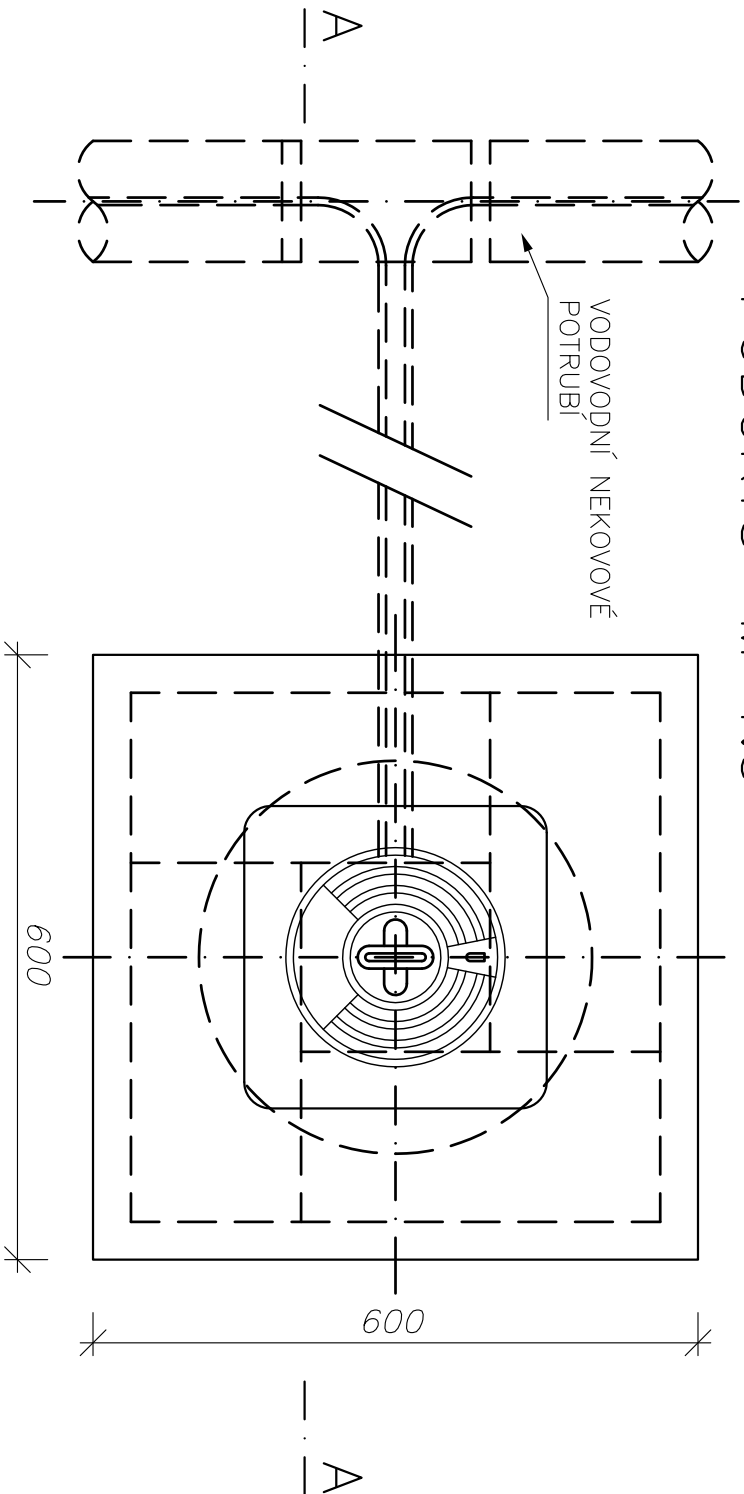

POZNÁMKA:

VEŠKERÉ INŽENÝRSKÉ SÍTĚ JE NUTNO VYTÝČIT PŘED ZAHÁJENÍM VÝKOPOVÝCH PRACÍ ZA PŘÍTOMNOSTI JEJICH SPRÁVCE!!! ZE SKUTEČNĚ POLOHY STAVAJÍCÍCH INŽENÝRSKÝCH SÍTÍ MUŽE VYPLYNOUT NUTNOST DÍLČÍCH ZMĚN TRÁS. PŘI SOUBĚHU A KRÍŽENÍ NAVRZENÝCH SÍTÍ S OSTATNÍMI INŽENÝRSKÝMI SÍTĚMI JE NUTNO DODRŽET NORMU ČSN 73 60 05.

± 0,000 = m.n.m. (Bpv.)				2016	
REVIZE					
ČÍSLO	DATAUM	JMĚNO	POPIS ZMĚNY	POPIS	
INVESTOR			GENERALNÍ PROJEKTANT STAVBY	ČÍSLO PARÉ	AUTORIZAČNÍ RAZÍTKO
Město Třinec Jablunkovská 160 739 61 Třinec			<div><p>Ing. Petr Pokorný Kučerská 11, Znojmo 660 01 tel.: 575 300 080, fax: 575 300 084, e-mail: info@znojmo-projekt.cz</p></div>		
PROJEKTOVÁ DOKUMENTACE KE STAVEBNÍMU ŘÍZENÍ					
HP:	Ing. arch. Kaman		Vypracoval:	Ing. Petr Pokorný	
Zodp. projektant	Ing. Petr Pokorný		Kontrola:	Ing. Petr Pokorný	
Místo stavby:	Třinec				
Kraj:	Moravskoslezský				
Investor:	Město Třinec, Jablunkovská 160, Třinec 739 61				
Název stavby:					
PRODLOUŽENÍ VEŘEJNÉHO VODOVODNÍHO ŘÁDU - LYŽBICE					
Formát: 2x A4					
Datum: 5/2016					
Stupeň: DVR					
Číslo zakázky: 201622					
Měřítko:					
Osada: 10					
VÝVOD IDENTIFIKAČNÍHO VODIČE					