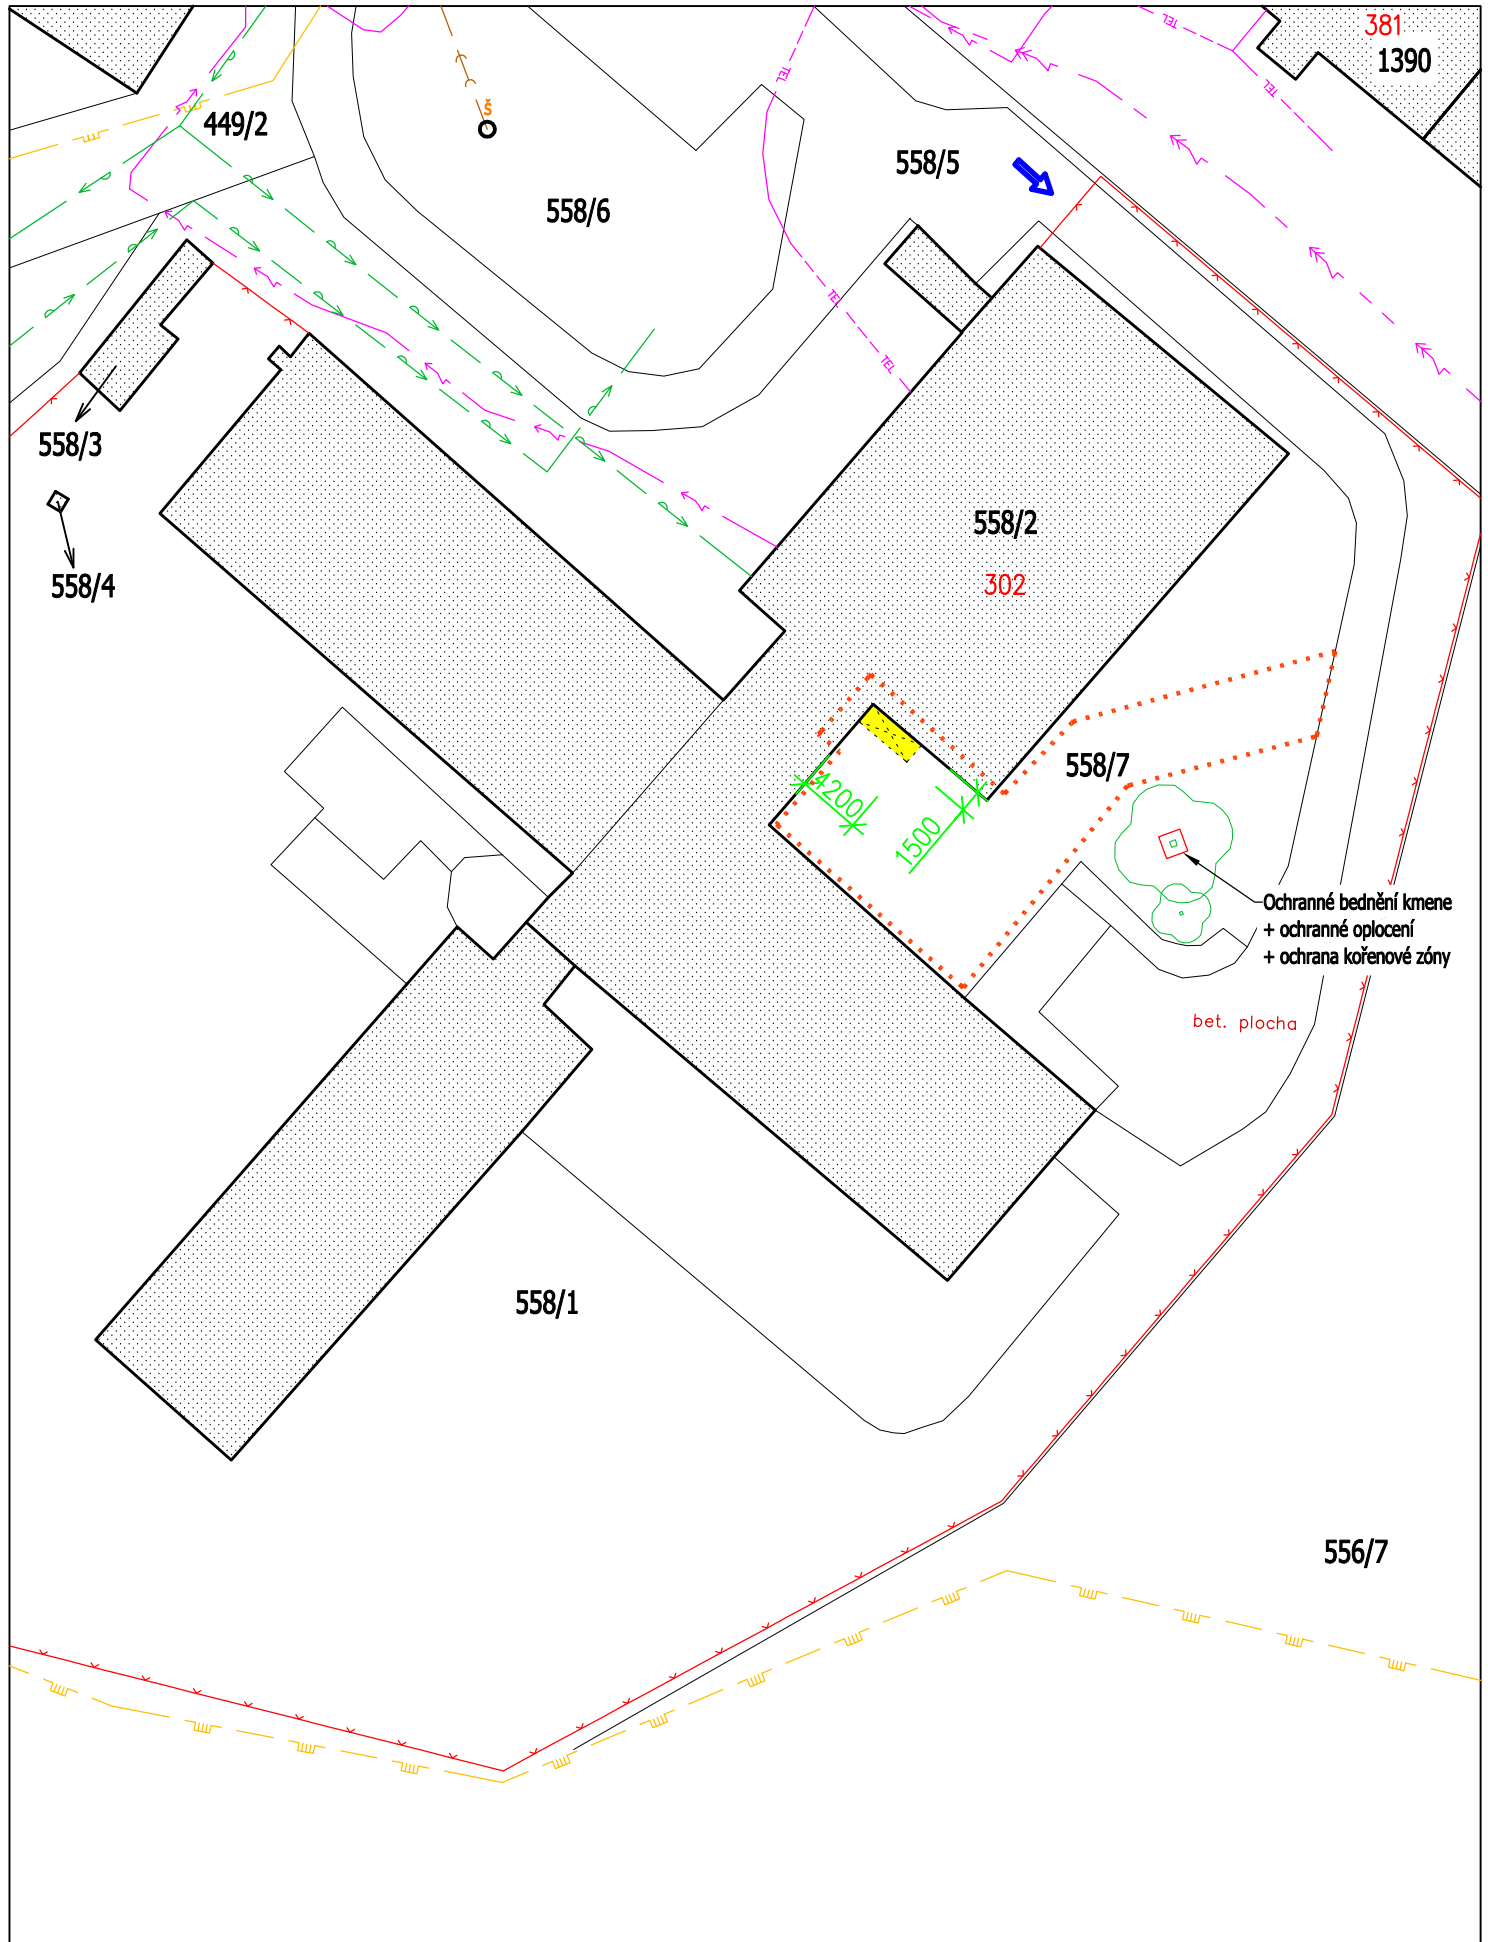

PŘED ZAHÁJENÍM ZEMNÍCH PRACÍ BUDE PROVEDENO VYTÝČENÍ VEŠKERÝCH SÍTÍ TECHNICKÉ INFRASTRUKTURY V PROSTORU STAVBY !

SITUACE STAVBY BYLA VYPRACOVÁNA NA PODKLAD Ě SNÍMKU KATASTRÁLNÍ MAPY

LEGENDA:

- STÁVAJÍCÍ OBJEKT URČENÝ K ODSTRANĚNÍ
- STÁVAJÍCÍ OKOLNÍ OBJEKTY
- OBVOD ÚZEMÍ DOTČENÉHO STAVBOU
- 0 4072 S KATASTRÁLNÍ MAPA
- DOPRAVNÍ INFRASTRUKTURA STÁVAJÍCÍ
- OPLOCENÍ STÁVAJÍCÍ
- STÁVAJÍCÍ STROMY
- VJEZD, VÝJEZD, VSTUP NA STAVENIŠTĚ

SÍTĚ TECHNICKÉ INFRASTRUKTURY:

- VODOVOD - SmVaK a.s.
- KANALIZACE SPLAŠKOVÁ - SmVaK a.s.
- PLYNOVOD STL - RWE s.r.o.
- PLYNOVOD NTL - RWE s.r.o.
- PODZEMNÍ EL. VEDENÍ NN - ČEZ a.s.
- PODZEMNÍ EL. VEDENÍ VN - ČEZ a.s.
- TEL TEL KOMUNIKAČNÍ VEDENÍ PODZEMNÍ - Telefonica O_2
- HORKOVOD PODZEMNÍ

S

Vypracoval :	Projekční kancelář lay-out s.r.o., nám. Svobody 527, 739 61 Třinec mobil:+420 776 213 159 / cieslar@lay-out.cz
Investor :	Sociální služby města Třinec, p.o., Habrová 302, 739 61 Třinec
Místo stavby :	Obec Třinec, k.ú. Dolní Líštná, parc.č. 558/2; 558/7;
Název stavby :	bourací práce **DOMOV SOSNA č.p. 302** odstranění nefunkčního zděného komínu
Výkres :	KATASTRÁLNÍ SITUAČNÍ VÝKRES

PROJEKČNÍ KANCELÁŘ lay-out

Počet formátů :	2 A4
Datum vypracování :	02 / 2013
Stupeň dokumentace :	DSP
Číslo zakázky :	L2013-15
Měřítko :	1:500
Číslo výkresu :	C.02