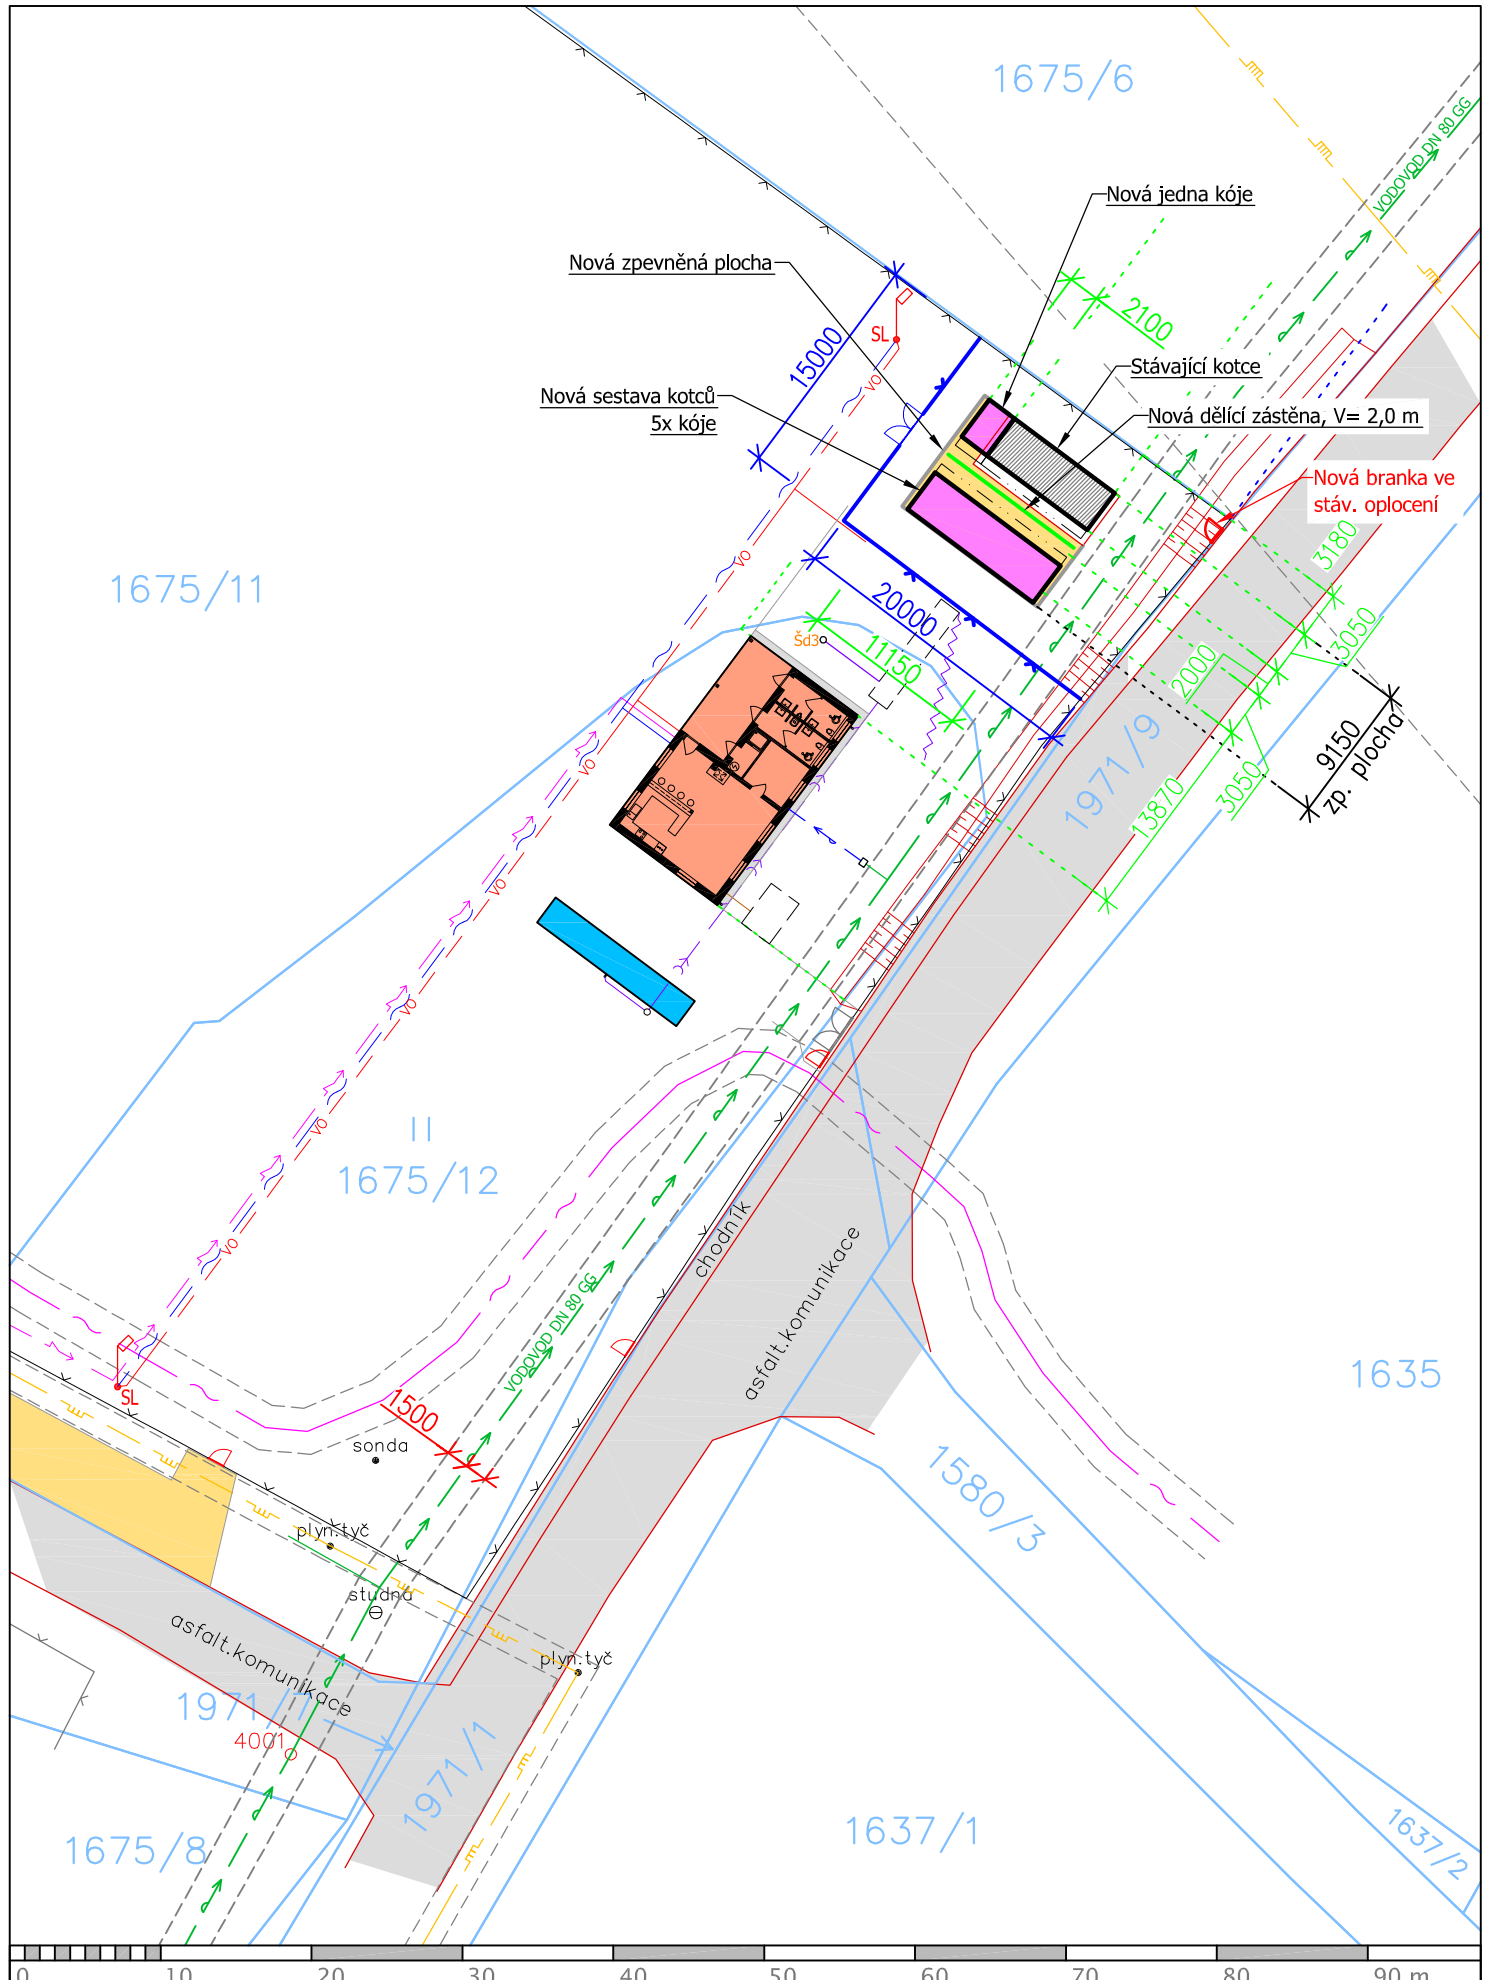

PŘED ZAHÁJENÍM ZEMNÍCH PRACÍ BUDE PROVEDENO VYTÝČENÍ VEŠKERÝCH SÍTÍ TECHNICKÉ INFRASTRUKTURY V PROSTORU STAVBY !

SITUACE STAVBY BYLA VYPRACOVÁNA NA PODKLAD Ě SNÍMKU KATASTRÁLNÍ MAPY

LEGENDA:

- SO05 - KOTCE PRO VELKÉ PSY - 2 ks 3,1 x 8,3 m
- Zpevněná plocha z betonu cca 65 m2
- SO05 - NAVRŽENÉ OPLOCENÍ - doplnit 35 m´ + (neprůhledné síto zelené na stávající plot) - 35,0 m´
- STÁVAJÍCÍ MÍSTNÍ KOMUNIKACE, A CHODNÍK
- KATASTRÁLNÍ MAPA
- OPLOCENÍ STÁVAJÍCÍ (DRÁTĚNÉ)

SÍTĚ TECHNICKÉ INFRASTRUKTURY:

- VODOVOD - SmVaK a.s.
- PLYNOVOD VTL - RWE s.r.o.
- PLYNOVOD STL - RWE s.r.o.
- NADZEMNÍ EL. VEDENÍ NN - ČEZ a.s.
- KOMUNIKAČNÍ VEDENÍ PODZEMNÍ - CETIN a.s.
- KOMUNIKAČNÍ VEDENÍ NADZEMNÍ - CETIN a.s.

S

SO05

Vypracoval : Lucie Cieslarová Kozielková, Beskydská 697, 739 61 Třinec
mobil: +420 776 213 159 / cieslar@lay-out.cz

Investor : Město Třinec, Jablunkovská 160, 739 61 Třinec

Místo stavby : Obec Třinec, k.ú. Konská, parc.č. 1675/11, 1675/12

Název stavby :

nová stavba

KYNOLOGICKÉ CVIČIŠTĚ

Třinec – Konská

Výkres :

SO05 – SITUAČNÍ VÝKRES

PROJEKČNÍ KANCELÁŘ lay-out

Datum vypracování :	01 / 2016
Stupeň dokumentace :	DPS
Číslo zakázky :	L2015-01
Měřítko :	1:500

Číslo výkresu :

D.05.02