


2016/1

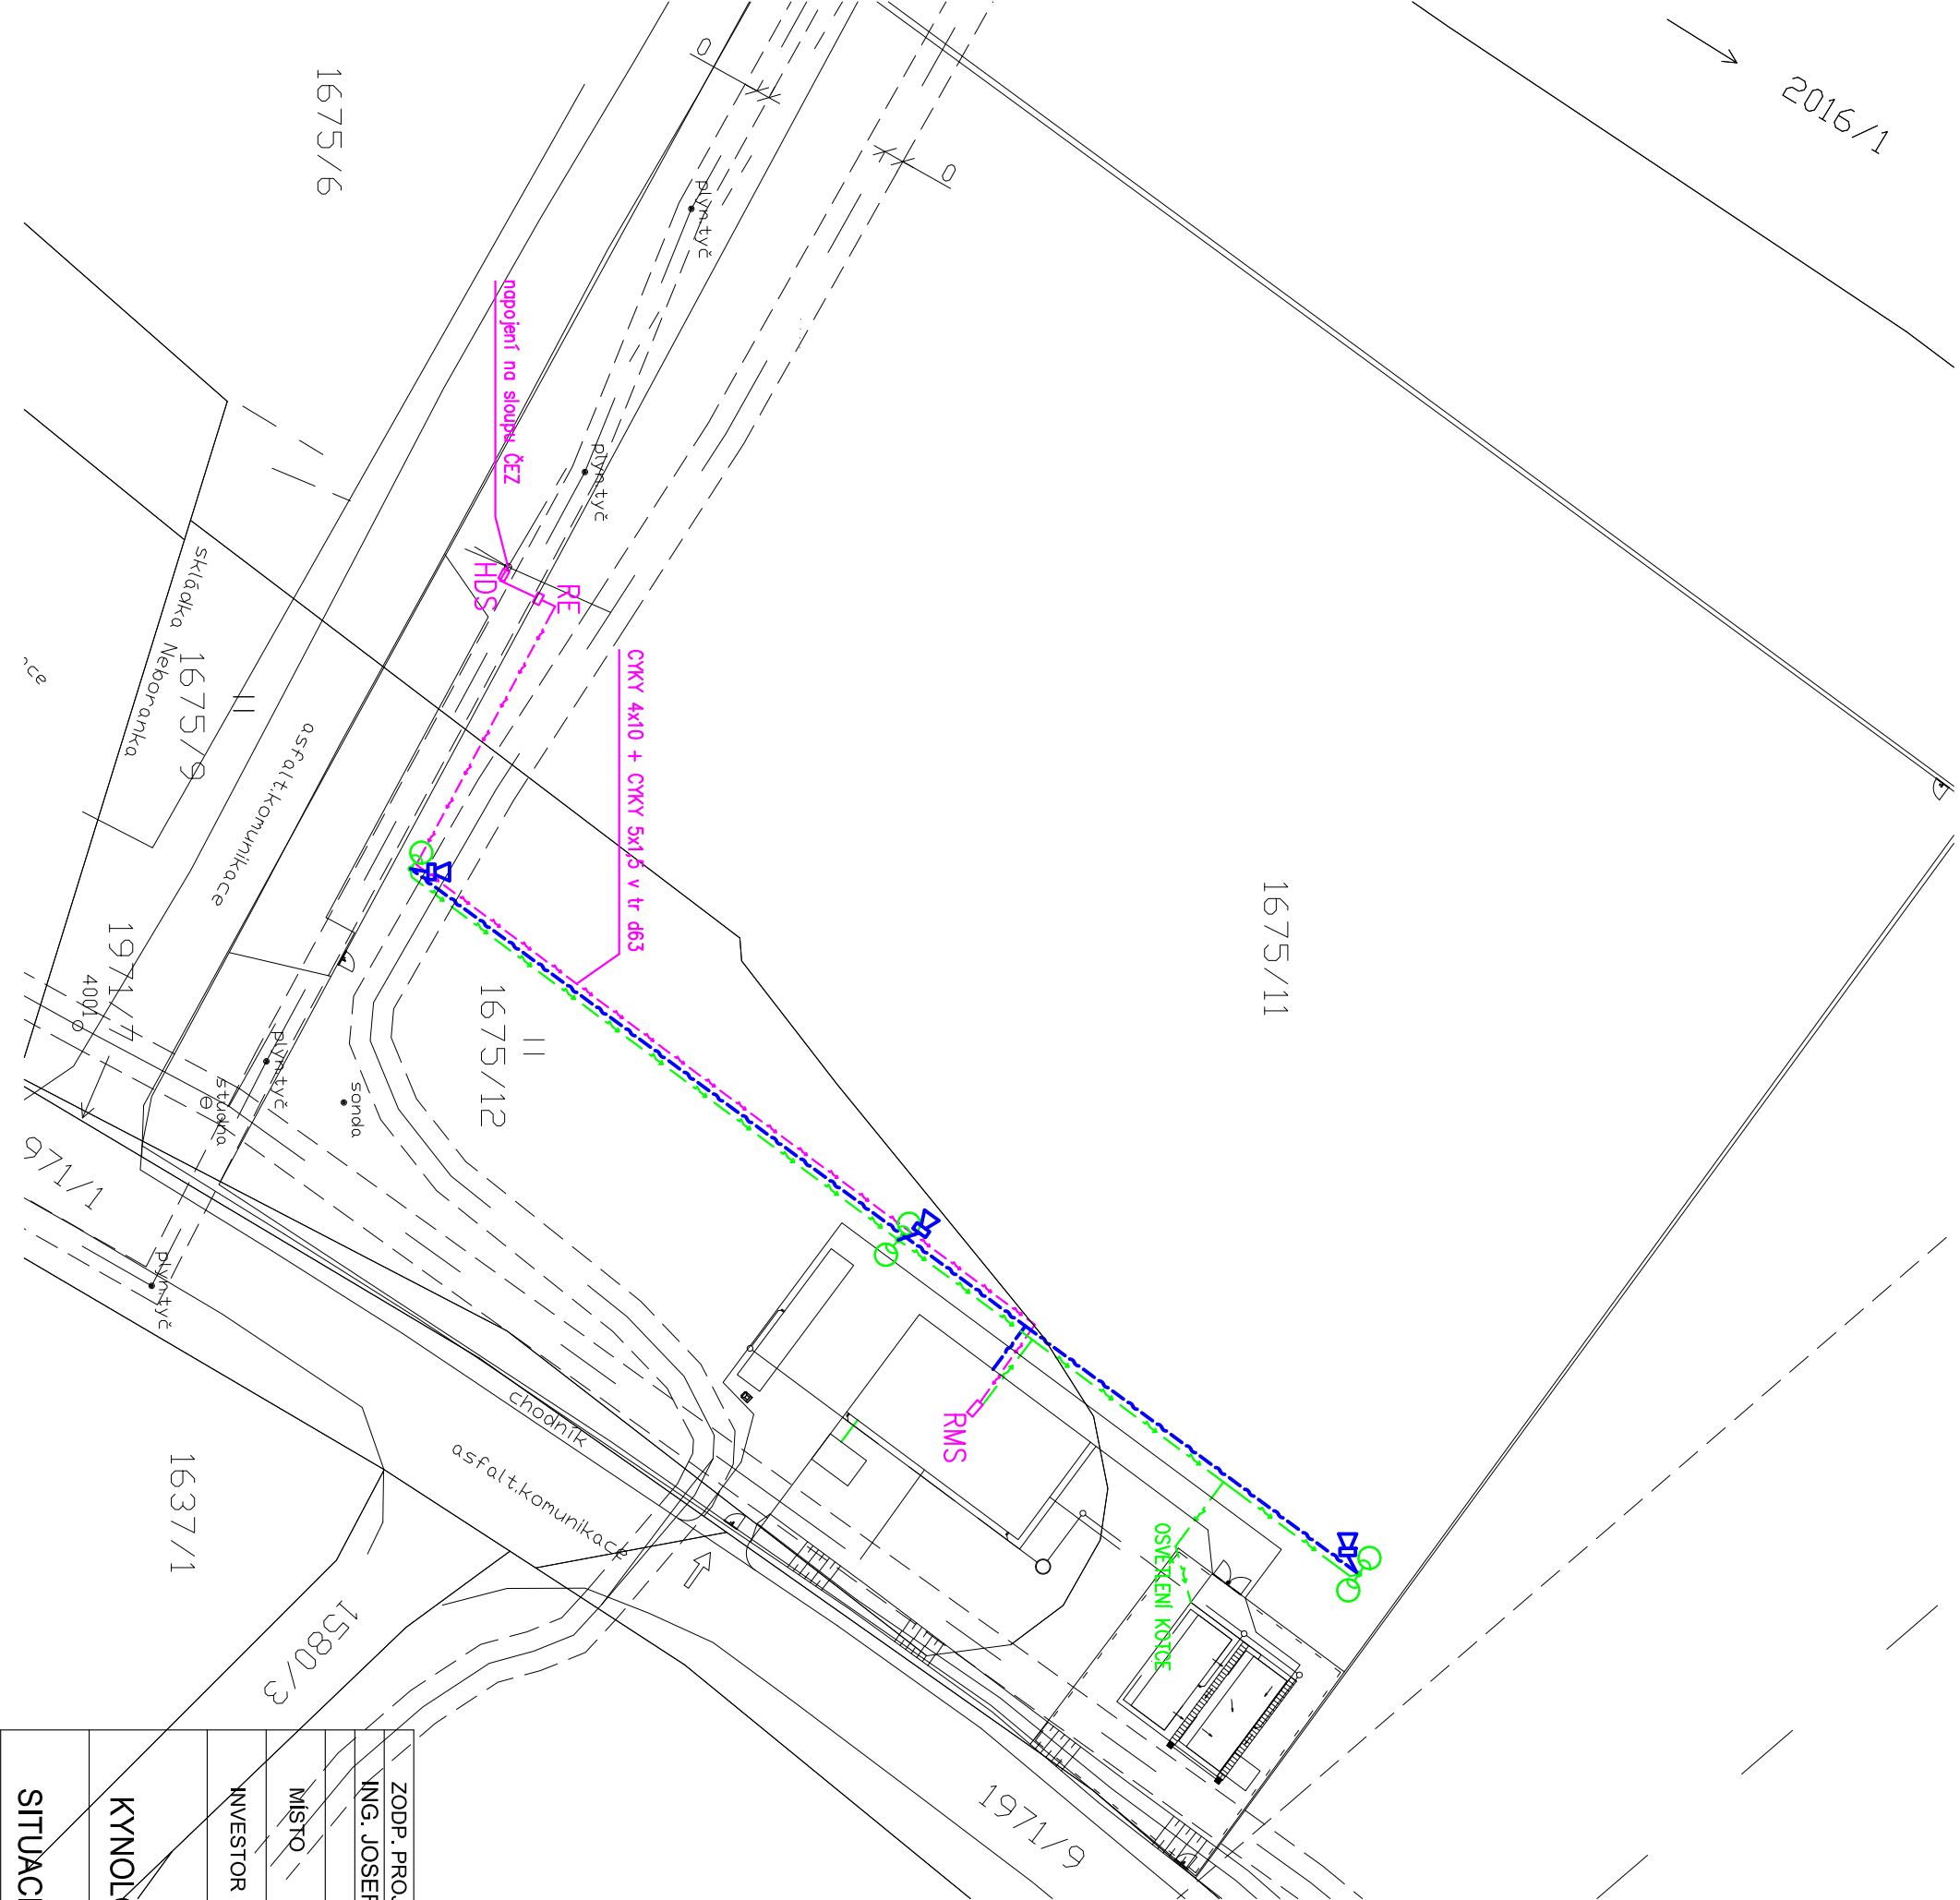


VENKOVNÍ PROJEKTOR OZVUČENÍ

NOVÝ KABEL OZVUČENÍ V CHRÁNIČCE KF 09063

VÝBOJKOVÉ SVĚTLIDLO 1x75W, SLOUP BM5

NOVÝ KABEL VO, NN V CHRÁNIČCE KF 09063

ZODP. PROJEKTANT	VYPRACOVAL	KONTROLOVAL	 ING. JOSEF NEZVAL SMETANOVA 13 737 01 ČESKÝ TEŠÍN TEL: 805310610 E-MAIL: JOSEF.NEZVAL@CENTRUM.CZ	
ING. JOSEF NEZVAL	ING. JOSEF NEZVAL	ING. JOSEF NEZVAL		
MÍSTO	Obec Třinec, k.ú. Kanská, parc.č. 1675/11, 1675/12			
INVESTOR	Město Třinec, Jablunkovská 160, 739 61 Třinec			
KYNOLÓGICKÉ CVIČIŠTĚ			DATUM	04/2016
			ÚČEL	DPS
			ČÍSLO ZAK.	-
			MĚRITKO	VÝKRES Č.
SITUACE			1:250	E - 03