

PODÉLNÝ ŘEZ DEŠŤOVÉ KANALIZACE - 2" (Lsp1 - Vsakovací objekt)

KATASTR
DRUH POVRCHU
PARCELNÍ ČÍSLO
VZDÁLENOST ŠACHET
OZNAČENÍ ŠACHET
SMĚROVÉ POMĚRY

KONSKÁ			
zotrovnění		zámková dlažba	zotrovnění
4,65	14,70	5,10	5,50

Vj Šd3 Šd2 Šd1 Lsp1



Vsakovací jáma hl. 2,0 m
rozměry 8,0x1,5

venkovní rozvod vody DN20

revitní plast. šachta ø 425


revitní plast. šachta ø 425

revitní plast. šachta ø 425

lapač střešních vod D110

PODÉLNÝ PROFIL


M 1:100/1:100

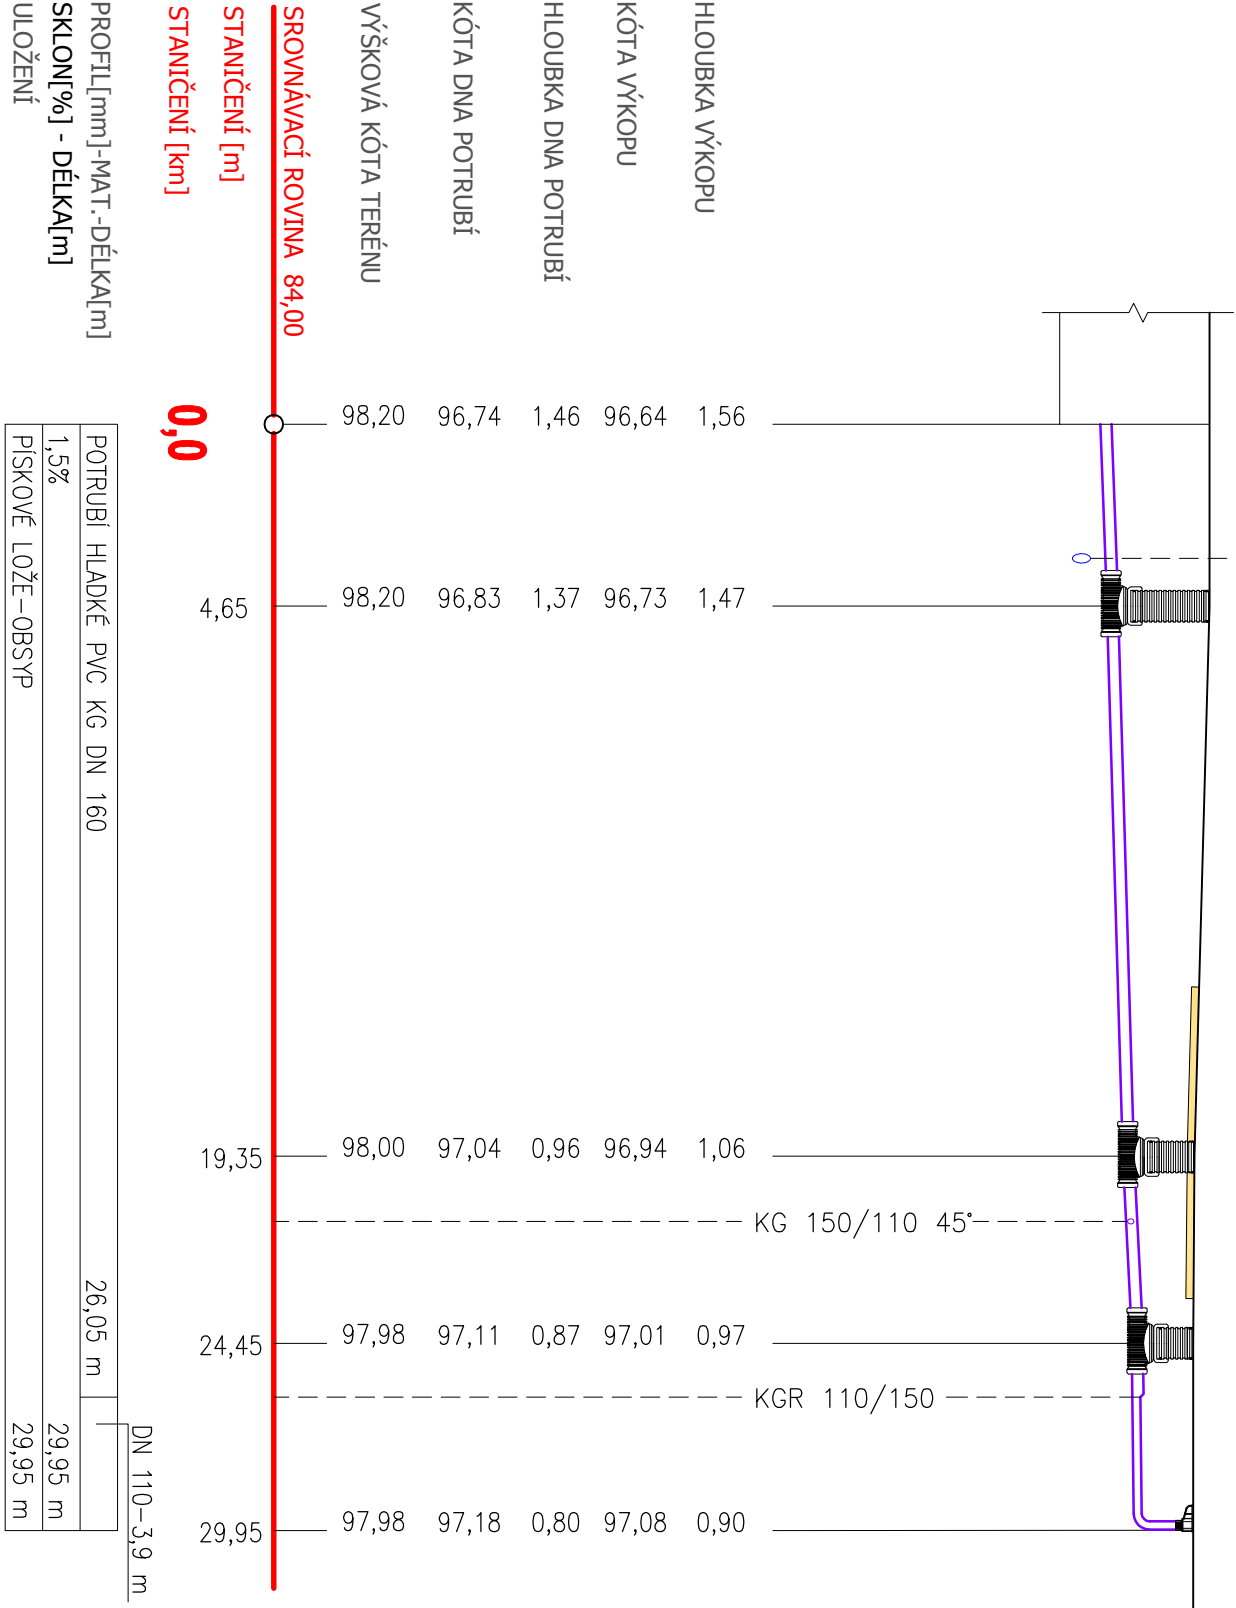

±0,000 = úroveň podlahy 1.NP

S007

Vypracoval :	Lucie Ciešlarová Kozíelková, Beskydská 697, 739 61 Třinec mobil:+420 776 213 159 / ciešlar@lay-out.cz
Investor :	Město Třinec, Jablunkovská 160, 739 61 Třinec
Místo stavby :	Obec Třinec, k.ú. Kanská, parc.č. 1675/11, 1675/12
Název stavby :	nová stavba
KYNOLIGICKÉ CVIČIŠTĚ	
Třinec – Kanská	
Výkres :	PODÉLNÝ ŘEZ – 2"

	
Datum vypracování :	02 / 2016
Stupeň dokumentace :	DPS
Číslo zakázky :	L2015-01
Měřítko :	1:100
Číslo výkresu :	D.07.05