



PODÉLNÝ ŘEZ - M 1:50

Odstavná plocha

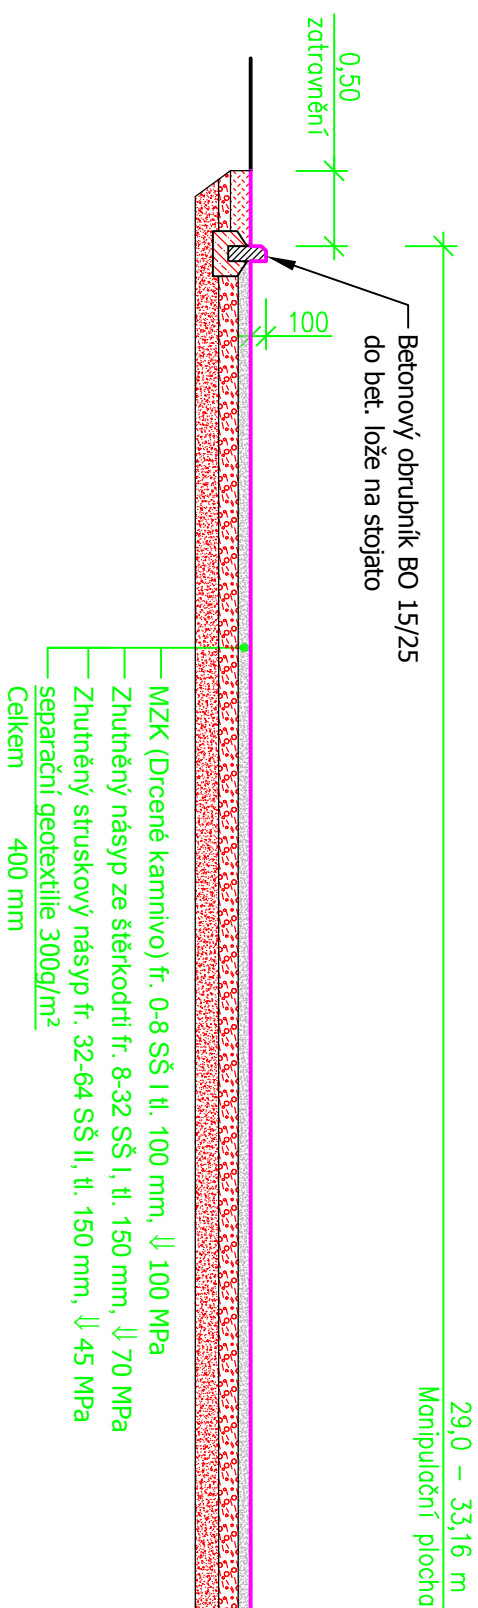



PŘÍČNÝ ŘEZ - M 1:50

Odstavná plocha

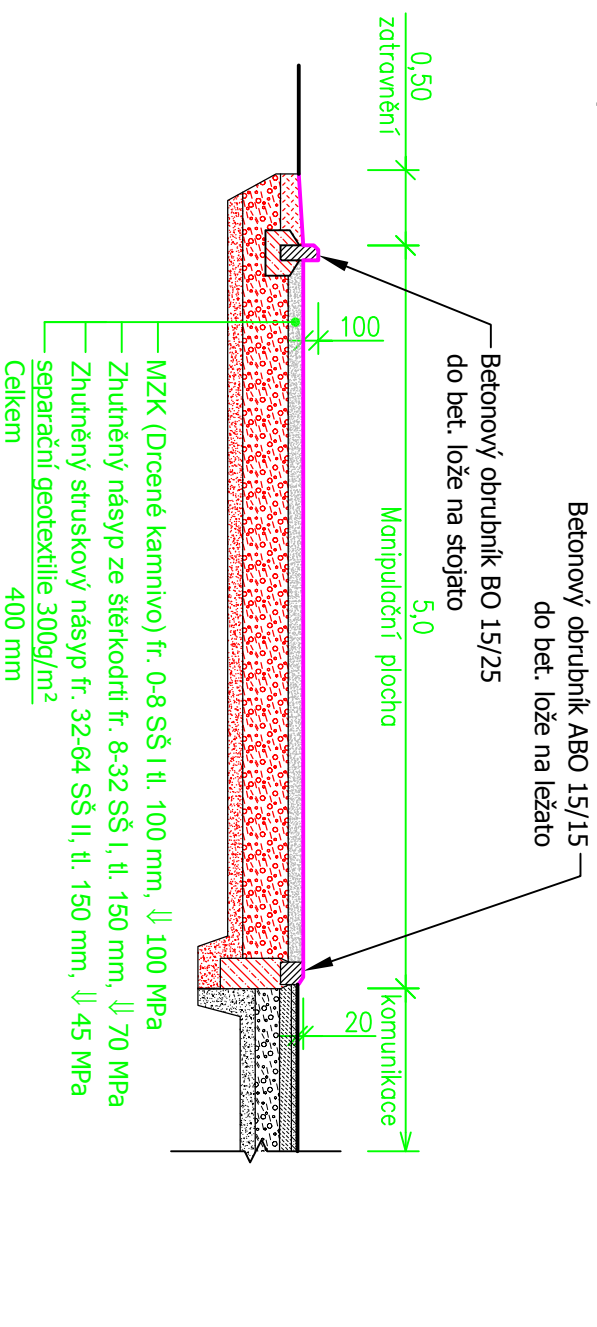


PŘÍČNÝ ŘEZ - M 1:50

Přístupová plocha

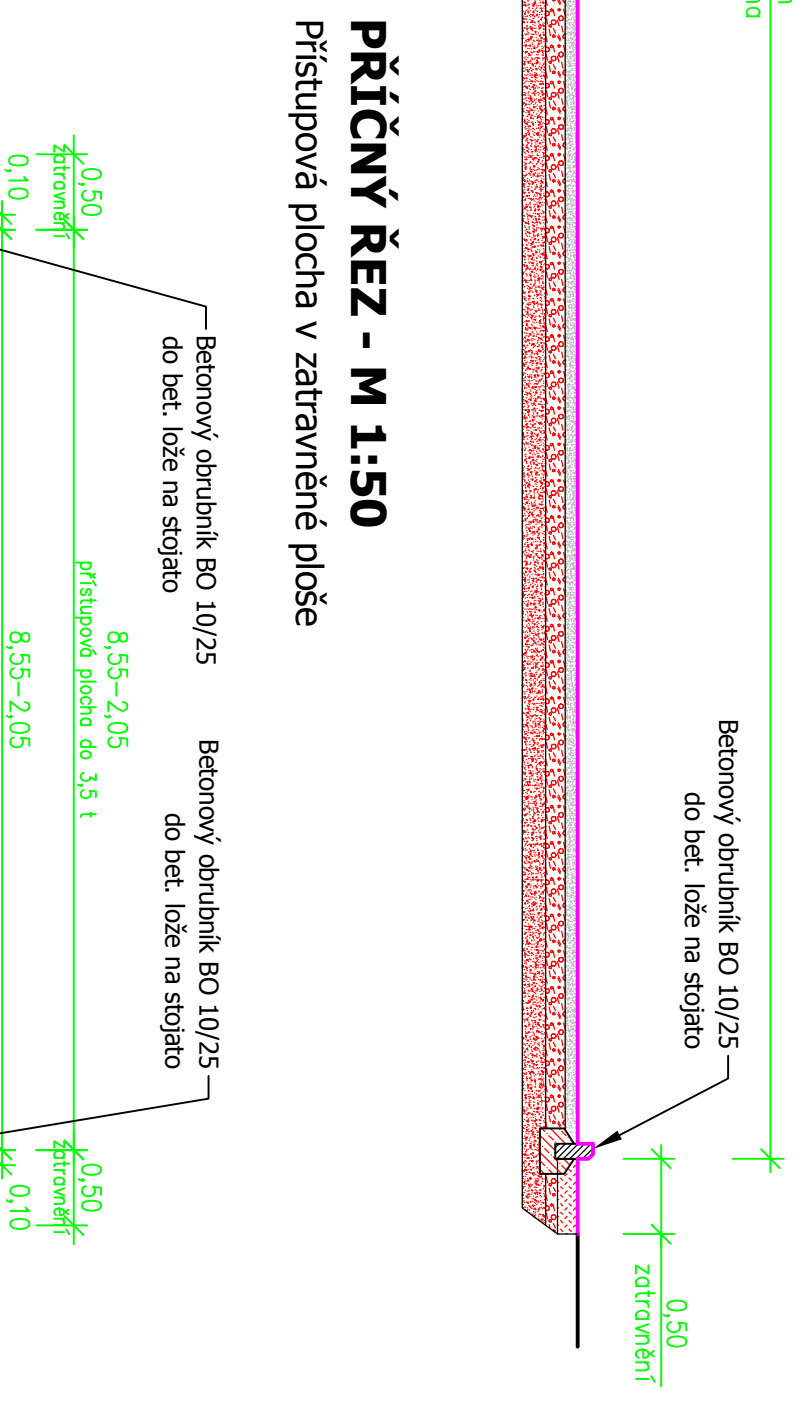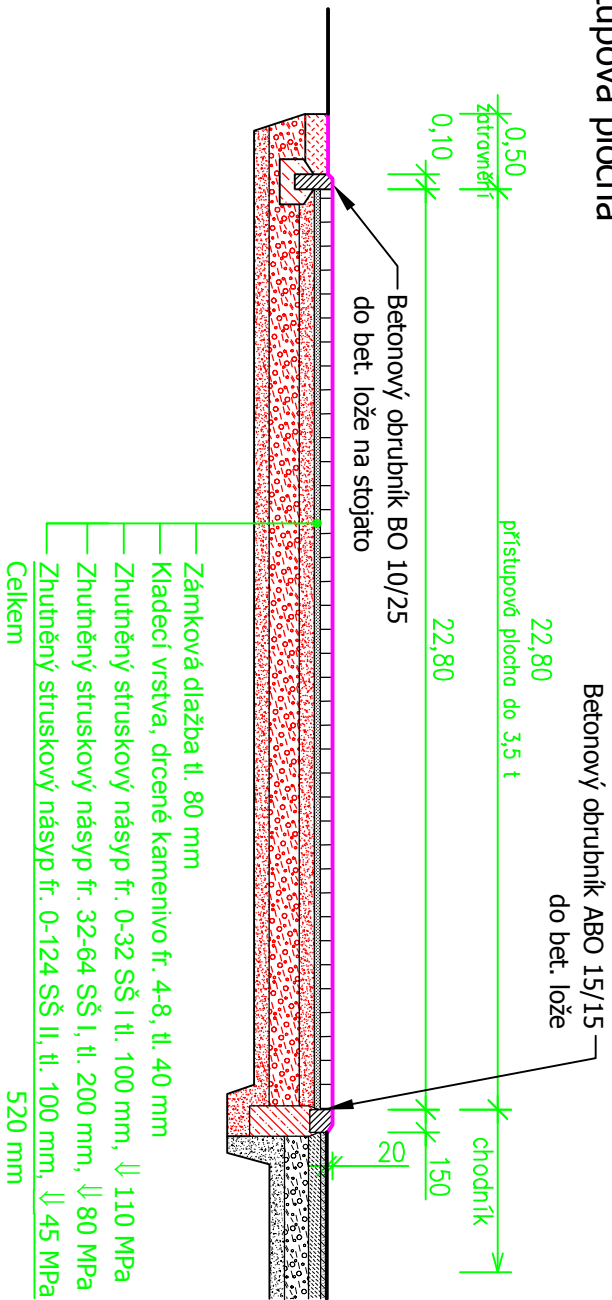


PŘÍČNÝ ŘEZ - M 1:50

Přístupová plocha v zatravněné ploše

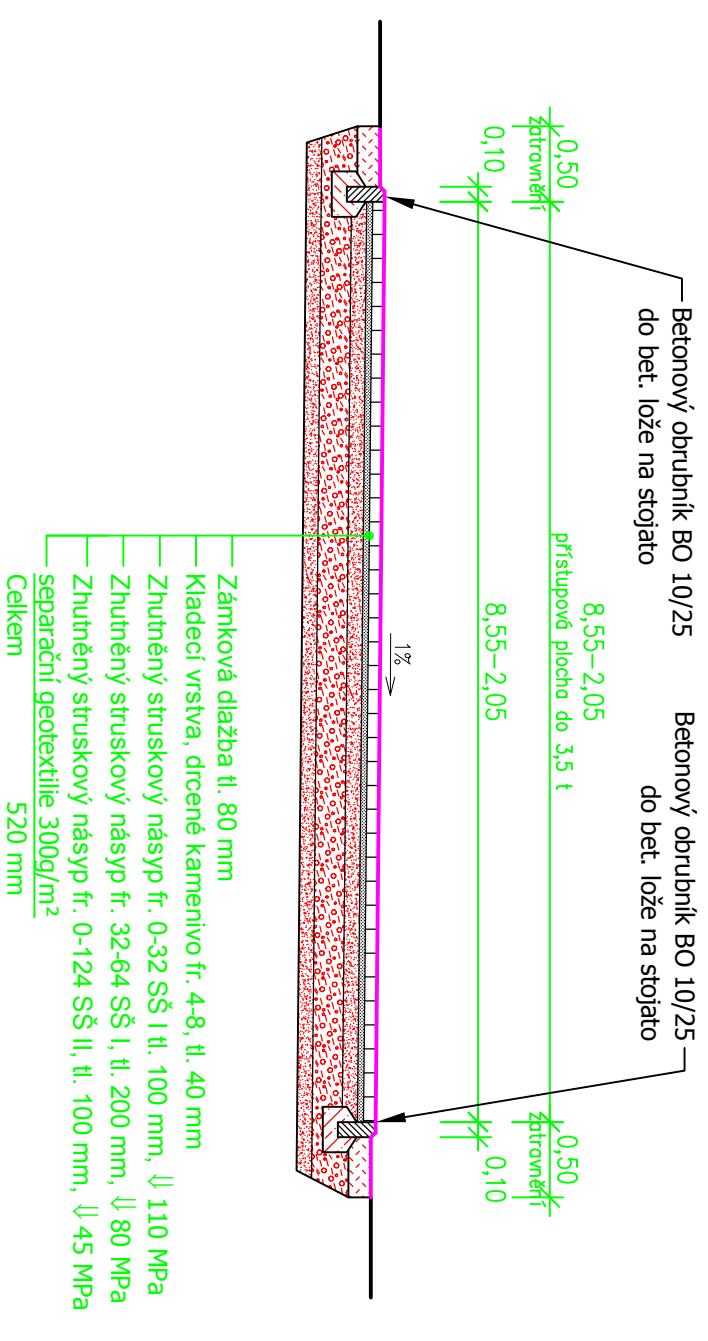

$\pm 0,000$ = úroveň podlahy 1.NP

5003

Vypracoval :	Lucie Cieslarová Kozeljková, Beskydská 697, 739 61 Třinec mobil:+420 776 213 159 / cieslar@lay-out.cz		
Investor :	Město Třinec, Jablunkovská 160, 739 61 Třinec		
Místo stavby :	Obec Třinec, k.ú. Konská, parc.č. 1675/11, 1675/12		
Název stavby :	nová stavba		
KYNOLOGICKÉ CVIČIŠTĚ			
Třinec – Konská			
Výkres :	VZOROVÉ ŘEZY		
			
Datum vypracování :	02 / 2016		
Stupeň dokumentace :	DPS		
Číslo zakázky :	L2015-01		
Měřítko :	1:50		
Číslo výkresu :	D.03.08		