


PODÉLNÝ ŘEZ VODOVODNÍ PŘÍPOJKOU


KATASTR	KONSKÁ
PARCELNÍ ČÍSLO	1675/12
DRUH POVRCHU	nezpev. plocha – zatrávnění

PODÉLNÝ PROFIL  
M 1:100/1:100

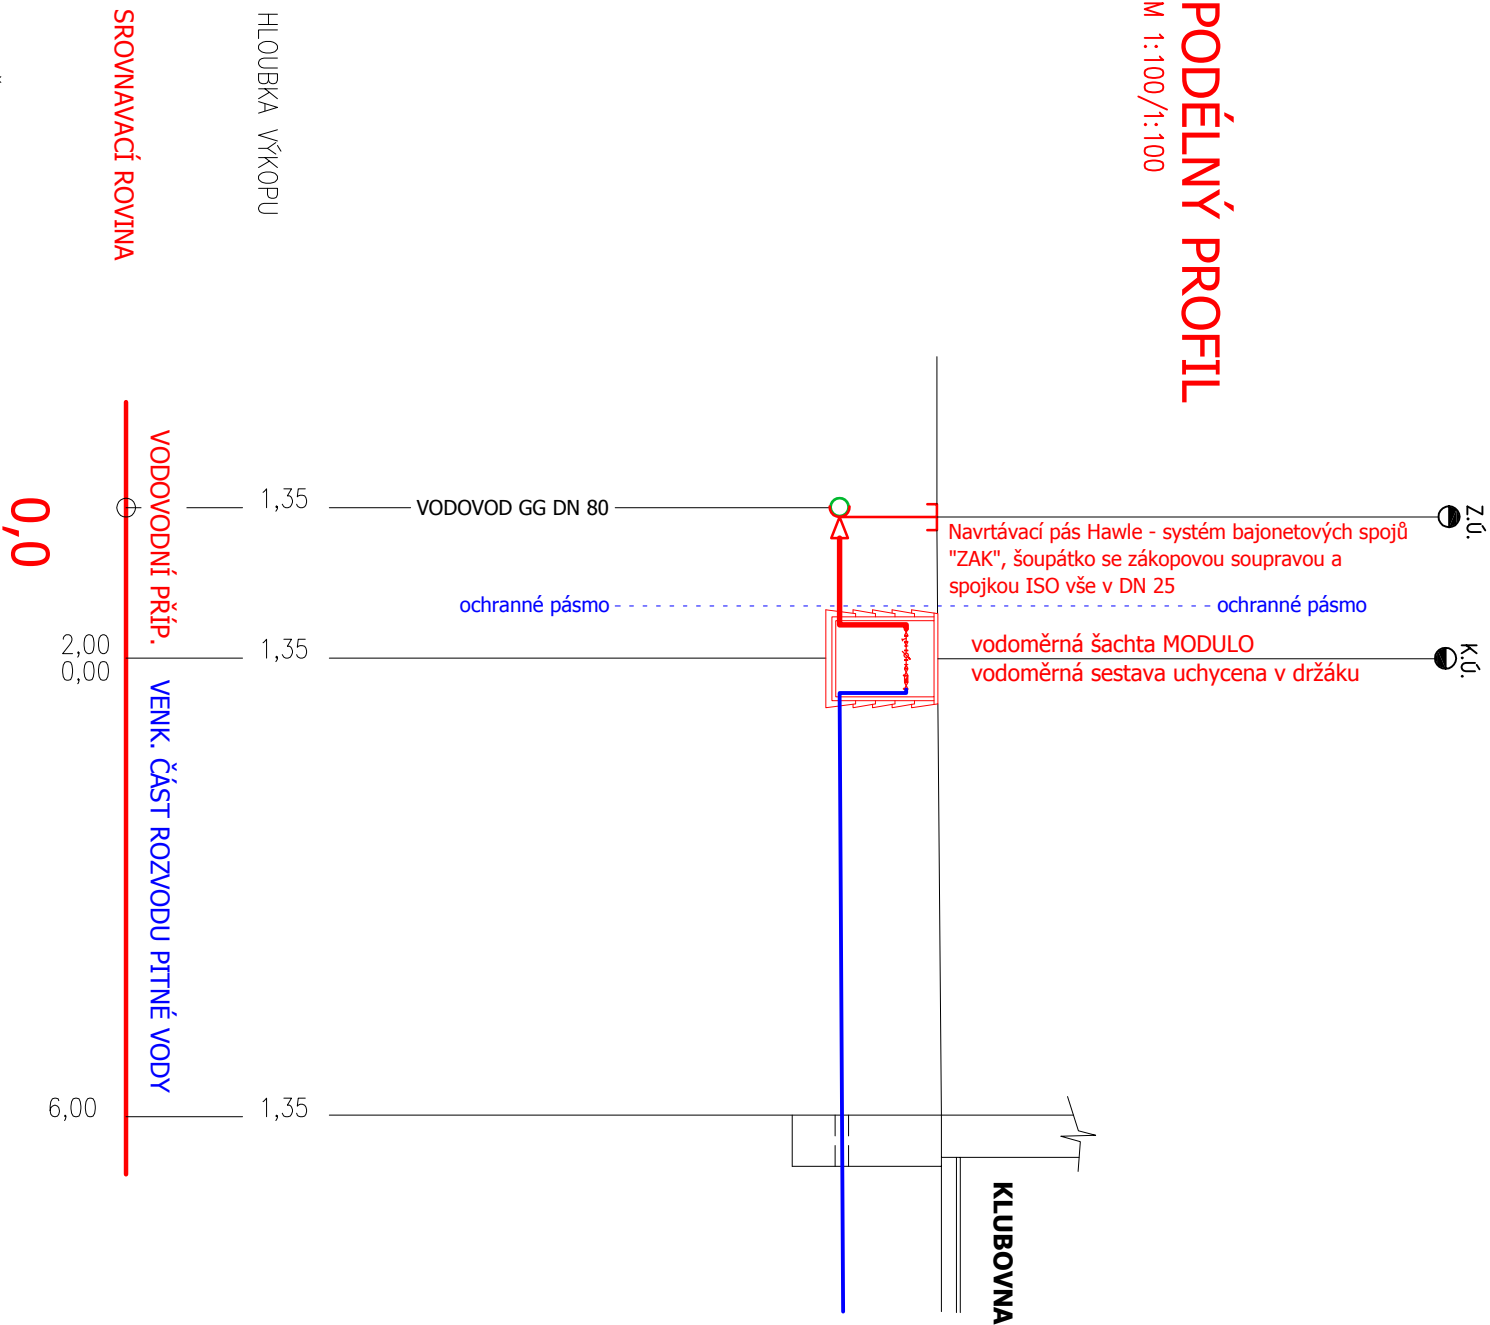

STANIČENÍ [km/m]	Wavin TS PE 100 RC+DDQ
PROFIL[mm] – MAT. – DÉLKA[m]	DN25 – 2,0   DN25 – 6,0
SKLON[promile] – DÉLKA[m]	min 3‰ 2,0+6,0
ULOŽENÍ	přískové lože – obsyp

VODOMĚRNÁ SESTAVA

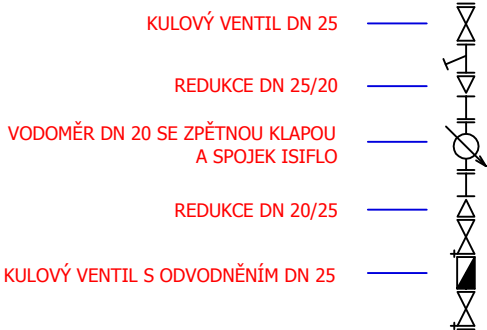

S006

Vypracoval : Lucie Cieslarová Kozíelková, Beskydská 697, 739 61 Třinec mobil: +420 776 213 159 / cieslar@lay-out.cz	
Investor : Město Třinec, Jablunkovská 160, 739 61 Třinec	
Místo stavby : Obec Třinec, k.ú. Kanská, parc.č. 1675/11, 1675/12	
Název stavby : nová stavba	
KYNOLGICKÉ CVIČIŠTĚ Třinec – Kanská	
Výkres : PODÉLNÝ ŘEZ	Číslo výkresu : D.06.04