


ROZVINUTÝ ŘEZ 1-1'

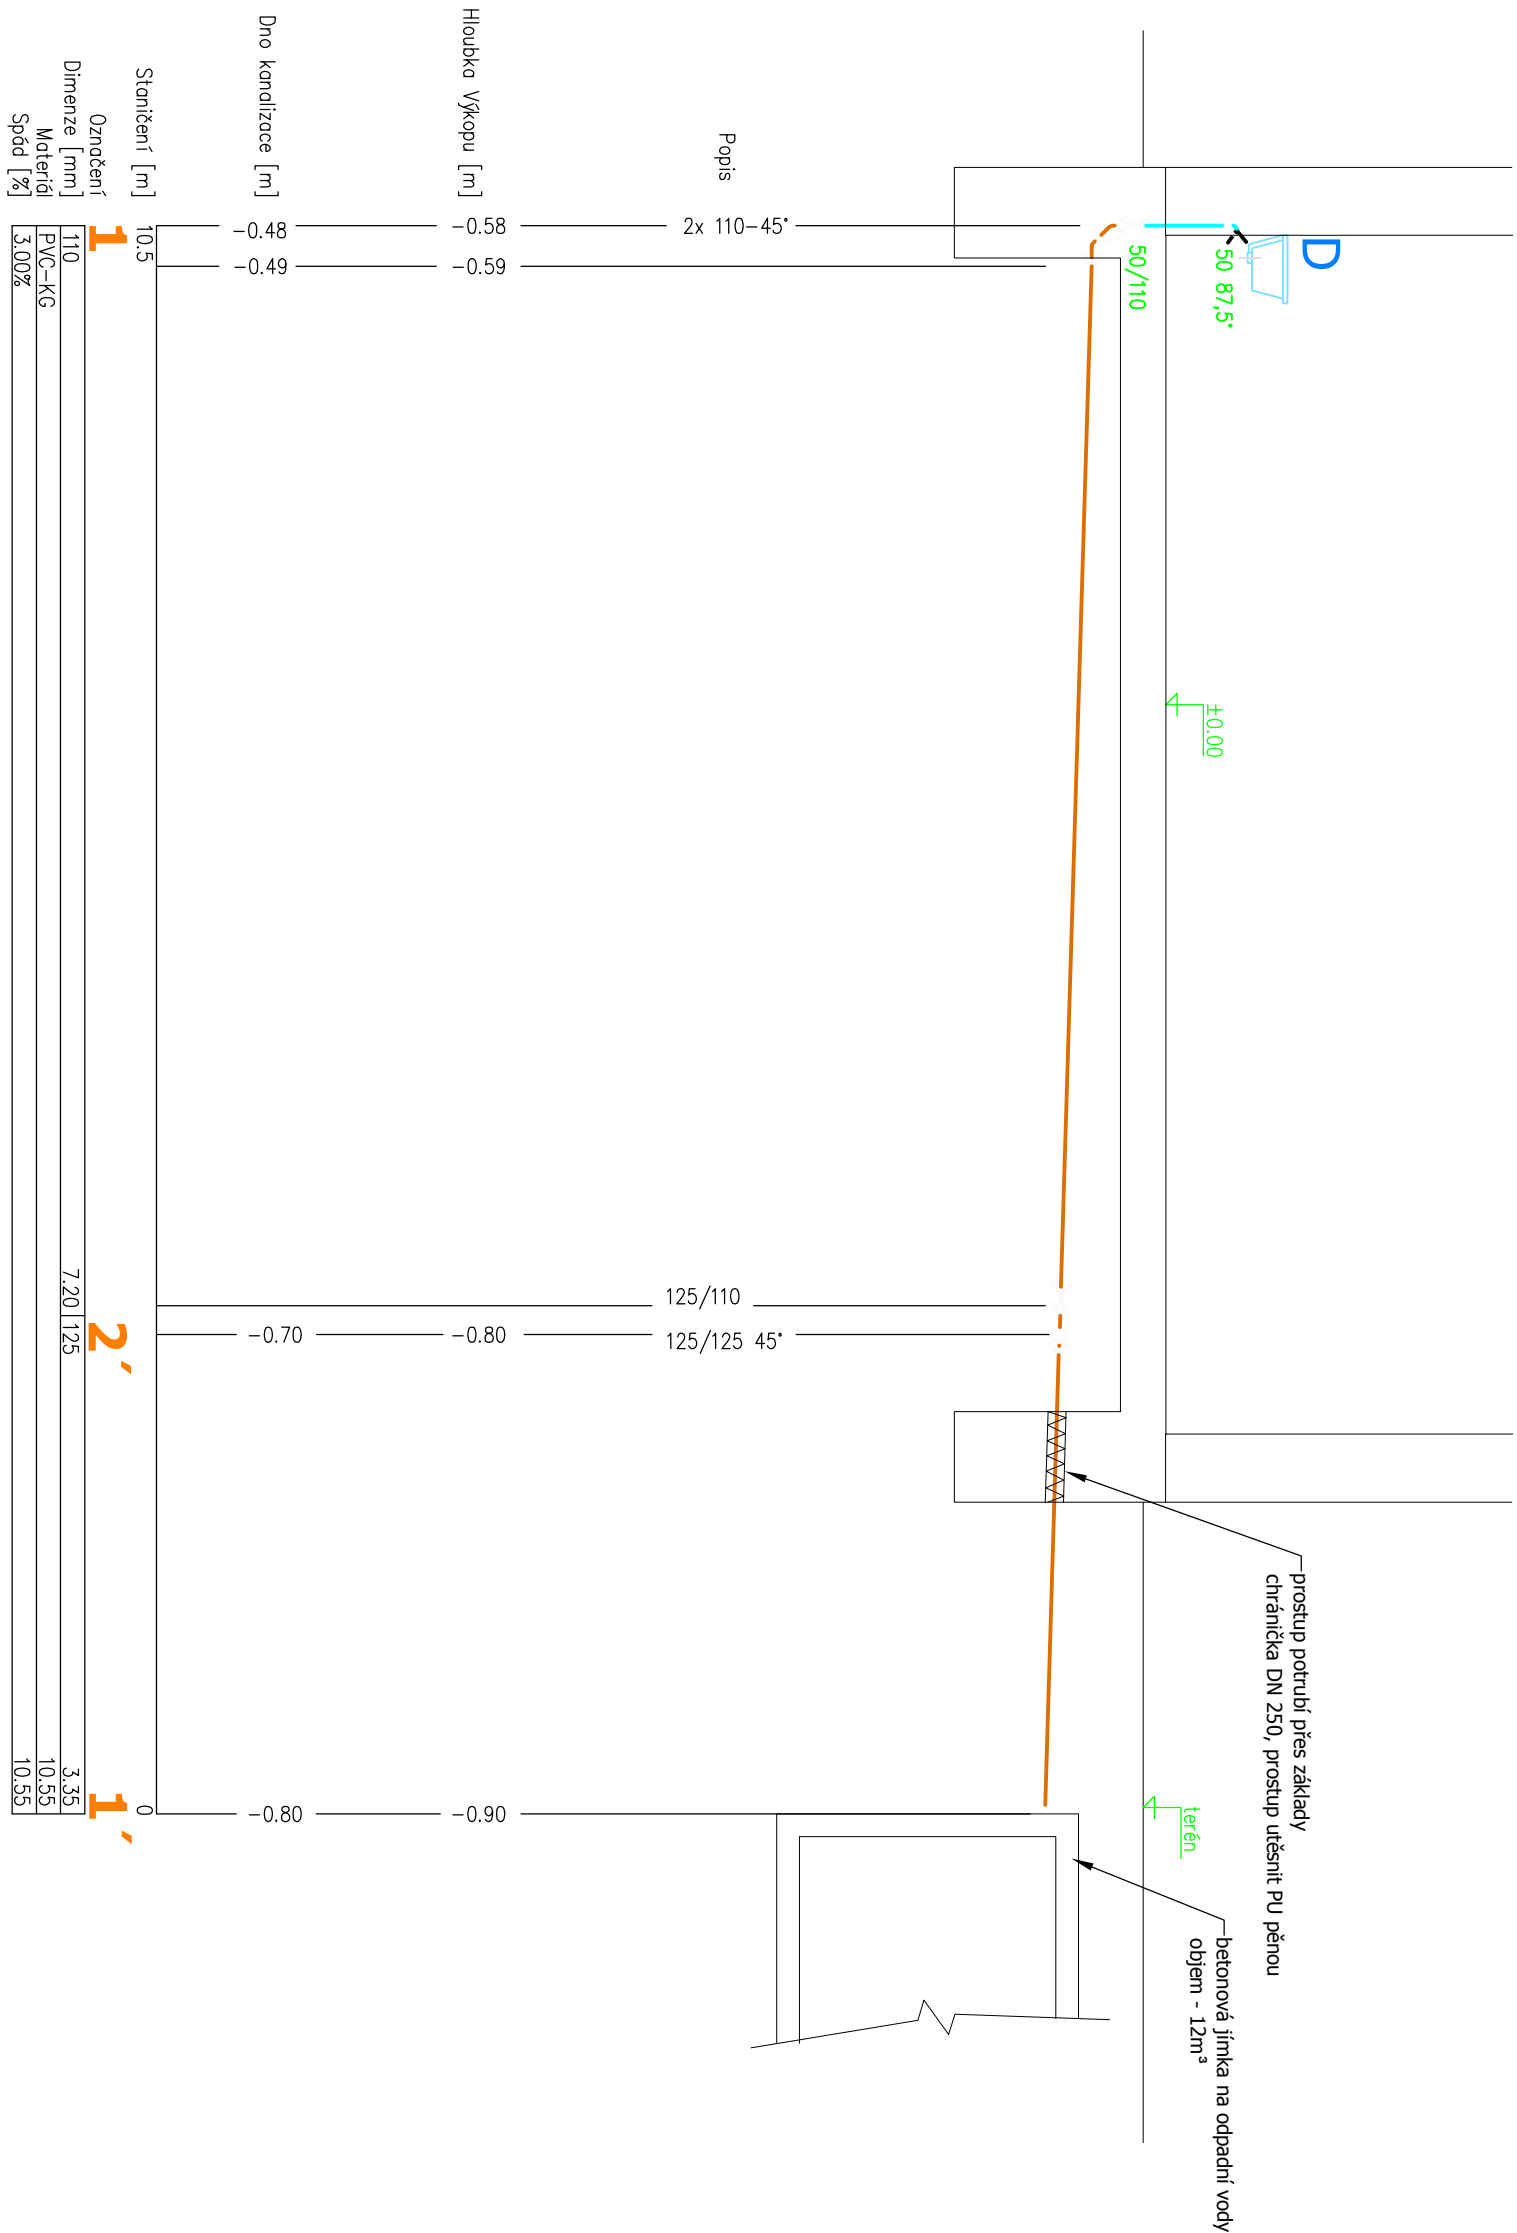

LEGENDA:

- DEŠŤOVÁ KANALIZACE
- PŘÍPOJOVACÍ POTRUBÍ
- HLAVNÍ LEŽATÉ POTRUBÍ
- U - Umývadlo
- Us - Umývadlo pro OSSP
- D - Kuchyňský dřez
- Wcs - Záchod pro OSSP
- Sp - Sprchový kout
- Or - Odtokový rošt
- piv - Pračkový ventil
- Tv - Elektrický zásobník teplé vody

Lsp3-4 - LAPAČE STŘEŠNÍCH SPLAVENIN D125

POZNÁMKA:

- Vnitřní kanalizace bude ukončena ventilační hlavici vyvedenou nad střešní
- Hlavní ležatý rozvod bude veden pod podlahou 1.NP a bude proveden z KG-systému (PVC) plus SN4 - hladkých kanalizačních trubek a tvarovek neměkčeného polyvinylchloridu.
- Odpad od jednotlivých zařizovacích předmětů bude veden v podlaže a v dířkách ve zdivu
- Kanalizační rozvod šikmý a svislý bude proveden z plastového potrubního systému HT-Systém PLUS z polypropylenu s posílenými protihlukovými vlastnostmi.
- K upevňování trubek ve svislém i vodorovném směru se použijí pevné i kluzné objímky jejich vzdálenost bude max. desetinásobek většího průměru trubky

±0,000 = úroveň podlahy 1.NP

S004.04

Vypracoval :	Lucie Cieslarová Kozeljková, Bečvářská 697, 739 61 Třinec mobil: +420 776 213 159 / cieslar@ay-out.cz		
Investor :	Město Třinec, Jablunkovská 160, 739 61 Třinec		
Místo stavby :	Obec Třinec, k.ú. Konišá, parc.č. 1675/11, 1675/12		
Název stavby :	nová stavba KNOLOGICKÉ CVIČIŠTĚ Třinec – Konišá		
Výkres :	ROZVOD KANALIZACE – ROZVINUTÝ ŘEZ 1		
<div><div>PROJEKČNÍ KANCELÁŘ</div><div>lay-out</div></div>			
Datum vypracování :		02 / 2016	
Stupeň dokumentace :		DPS	
Číslo zakázky :		L2015-01	
Měřítko :		1:50	
Číslo výkresu :		D.04.04.06	