

LEGENDA:

- PLOCHA REKONSTRUOVANÉ ASFALTOVÉ KOMUNIKACE
- ŘEŠENÉ ÚZEMÍ
- HRANA NAVRHOVANÝCH ÚPRAV
- PONECHANÉ STÁVAJÍCÍ OBRUBY
- JINÝ SO
- 3/21/1



KATASTRÁLNÍ MAPA
- P 4

STÁVAJÍCÍ DZN
- P IP 11c

NAVRŽENÉ DZN
- OCHRANA STÁVAJÍCÍCH STROMŮ (popis viz textová část)


SÍTĚ TECHNICKÉ
INFRASTRUKTURY:

- VODOVOD (SmVak)
- KANALIZACE (SmVak)
- PLYNOVOD - NTL (RWfE)
- PLYNOVOD - STL (RWfE)
- EL. VEDENÍ PODZEMNÍ NN (ČEZ)
- EL. VEDENÍ PODZEMNÍ VN (ČEZ)
- SDĚLOVACÍ VEDENÍ
- VEŘEJNÉ OSVĚTLENÍ (Nahlsen Třinec)

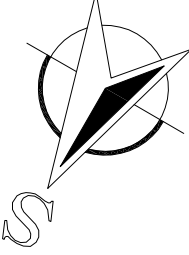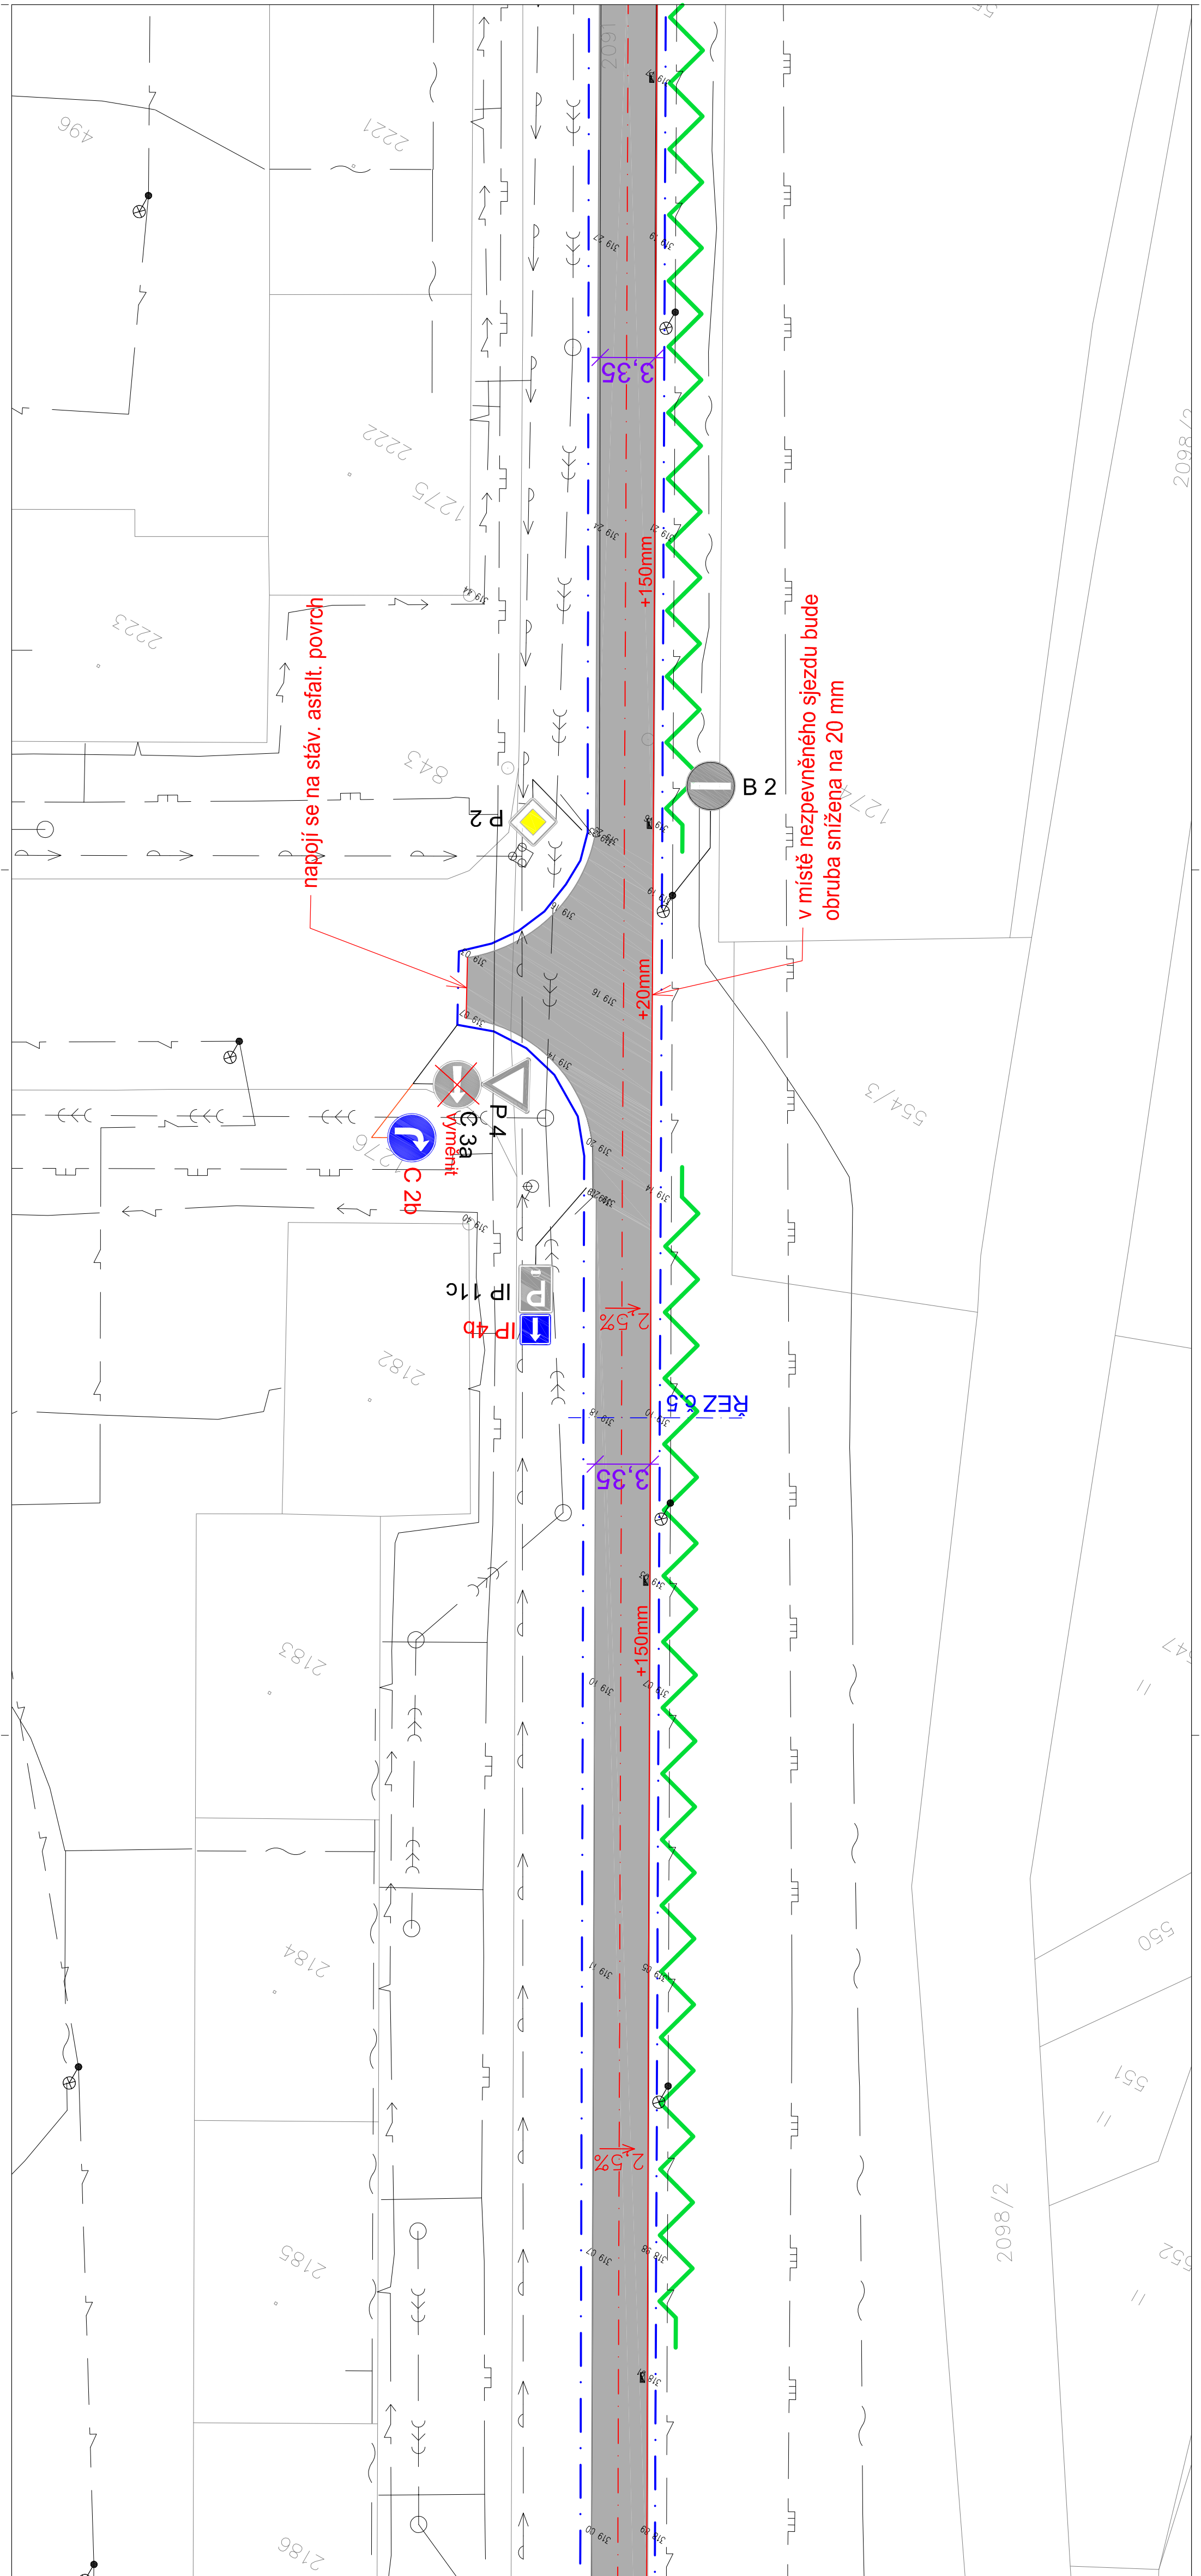

C.101.2.1	C.101.2.2	C.101.2.3	C.101.2.4
-----------	-----------	-----------	-----------

Zákres inženýrských sítí je informativní.
Před zahájením prací je nutno požádat správce sítí o vyčištění sítí.

		ROMAN WOJTAS Projektant a inženýrská činnost ve výstavbě Vendryně 154, 739 94 Mob.: 731 242 327; IČ: 75248719; ID dat.: ywojtas E-mail: rwojtas@seznam.cz; Web: www.wojtas.cz		
ZODP. PROJEKTANT		VYPRACOVAL	AUTORIZACE A TECH. KONT.	
Roman Wojtas		Ing. Michal Flössel	Ing. Česlav Tomiczek	
INVESTOR		Město Třinec, Jablunkovská 160, 739 61 Třinec		
MÍSTO STAVBY		parc.č. 2091, 524, 2096, 554/1, 2097, 496, ... k.ú. Třinec		
Parkoviště na ul. Palackého, Třinec				
FORMÁT		4xřA4		KOPÍE
DATUM		11 / 2018		
STUPEŇ		DPS		
Č. ZAKÁZKY		20150049		Č.
MÉRITKO		Č. VÝKR.		
1:250		C.101.2.3		



ROMAN WOJTAS
Projektant a inženýrská dílna ve výstavbě
Vendryně 154, 739 94
Mob.: 731 242 327; IČ: 75248719; ID dat.: yxqczj
E-mail.: r.wojtas@seznam.cz; Web: www.wojtas.cz

KOPIE		Č.	Č.
1:250		C.101.2.3	