




PŮDORYS STROJOVNY VÝTAHU:

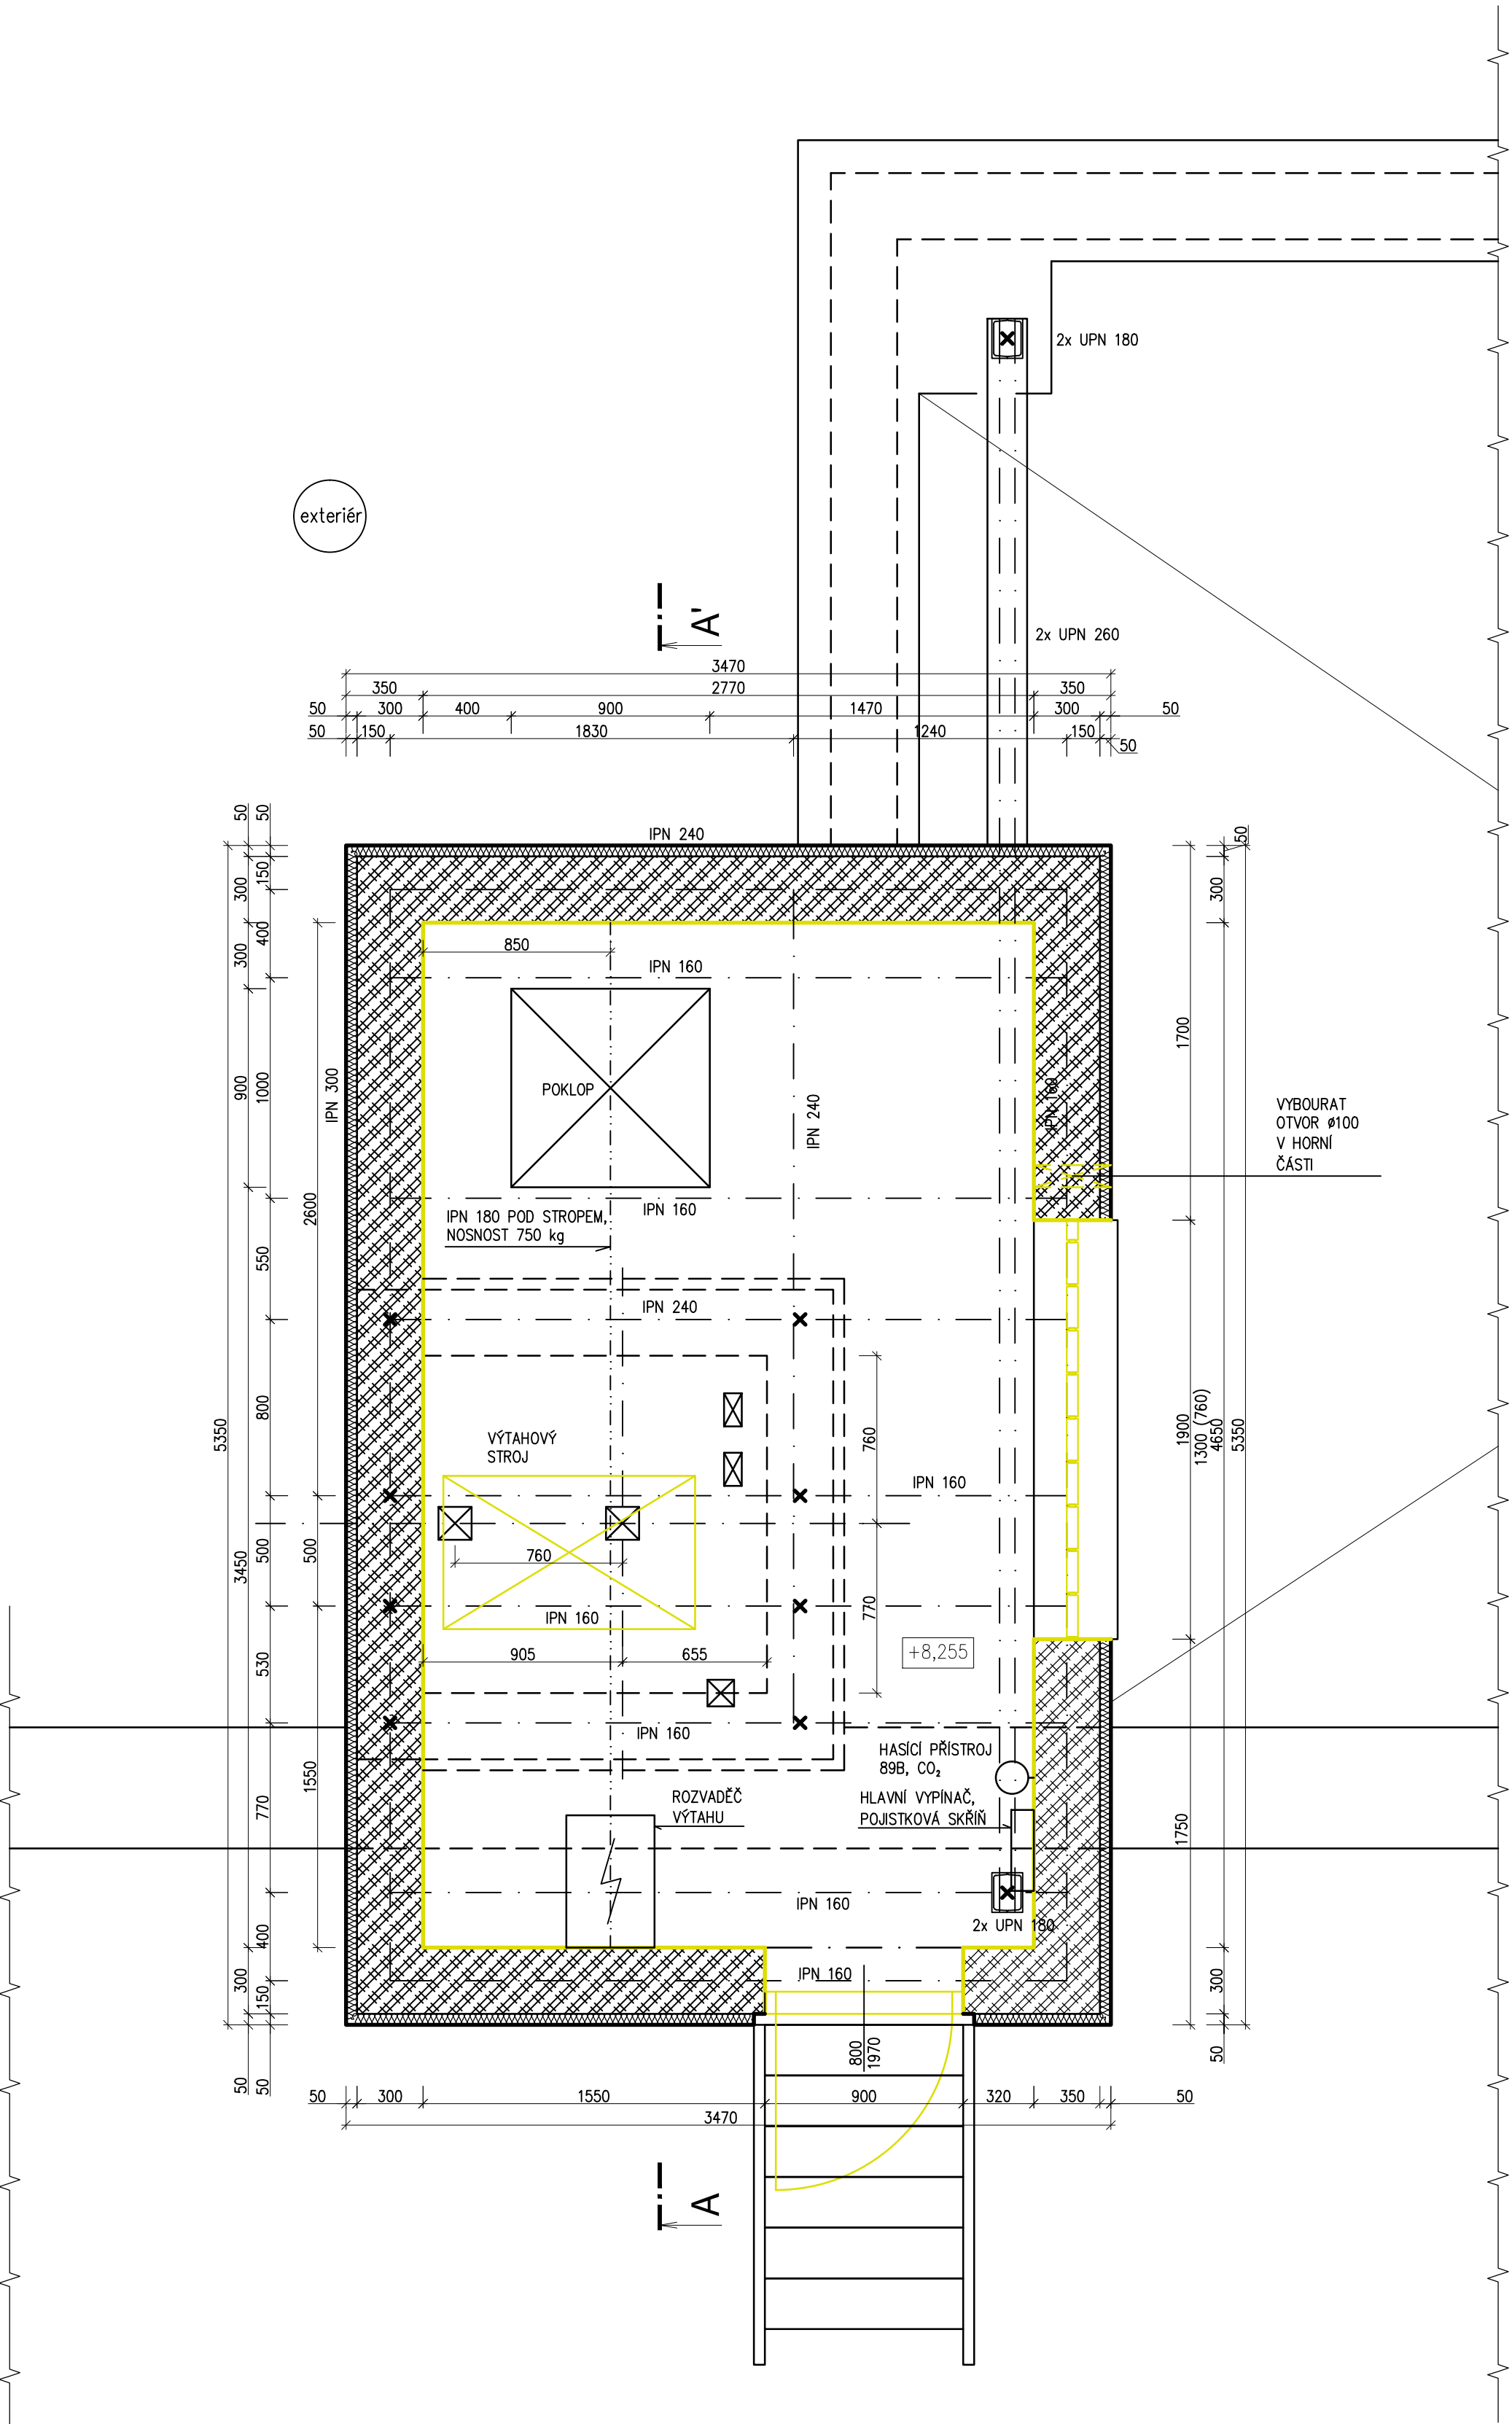


PŮDORYS 2NP:

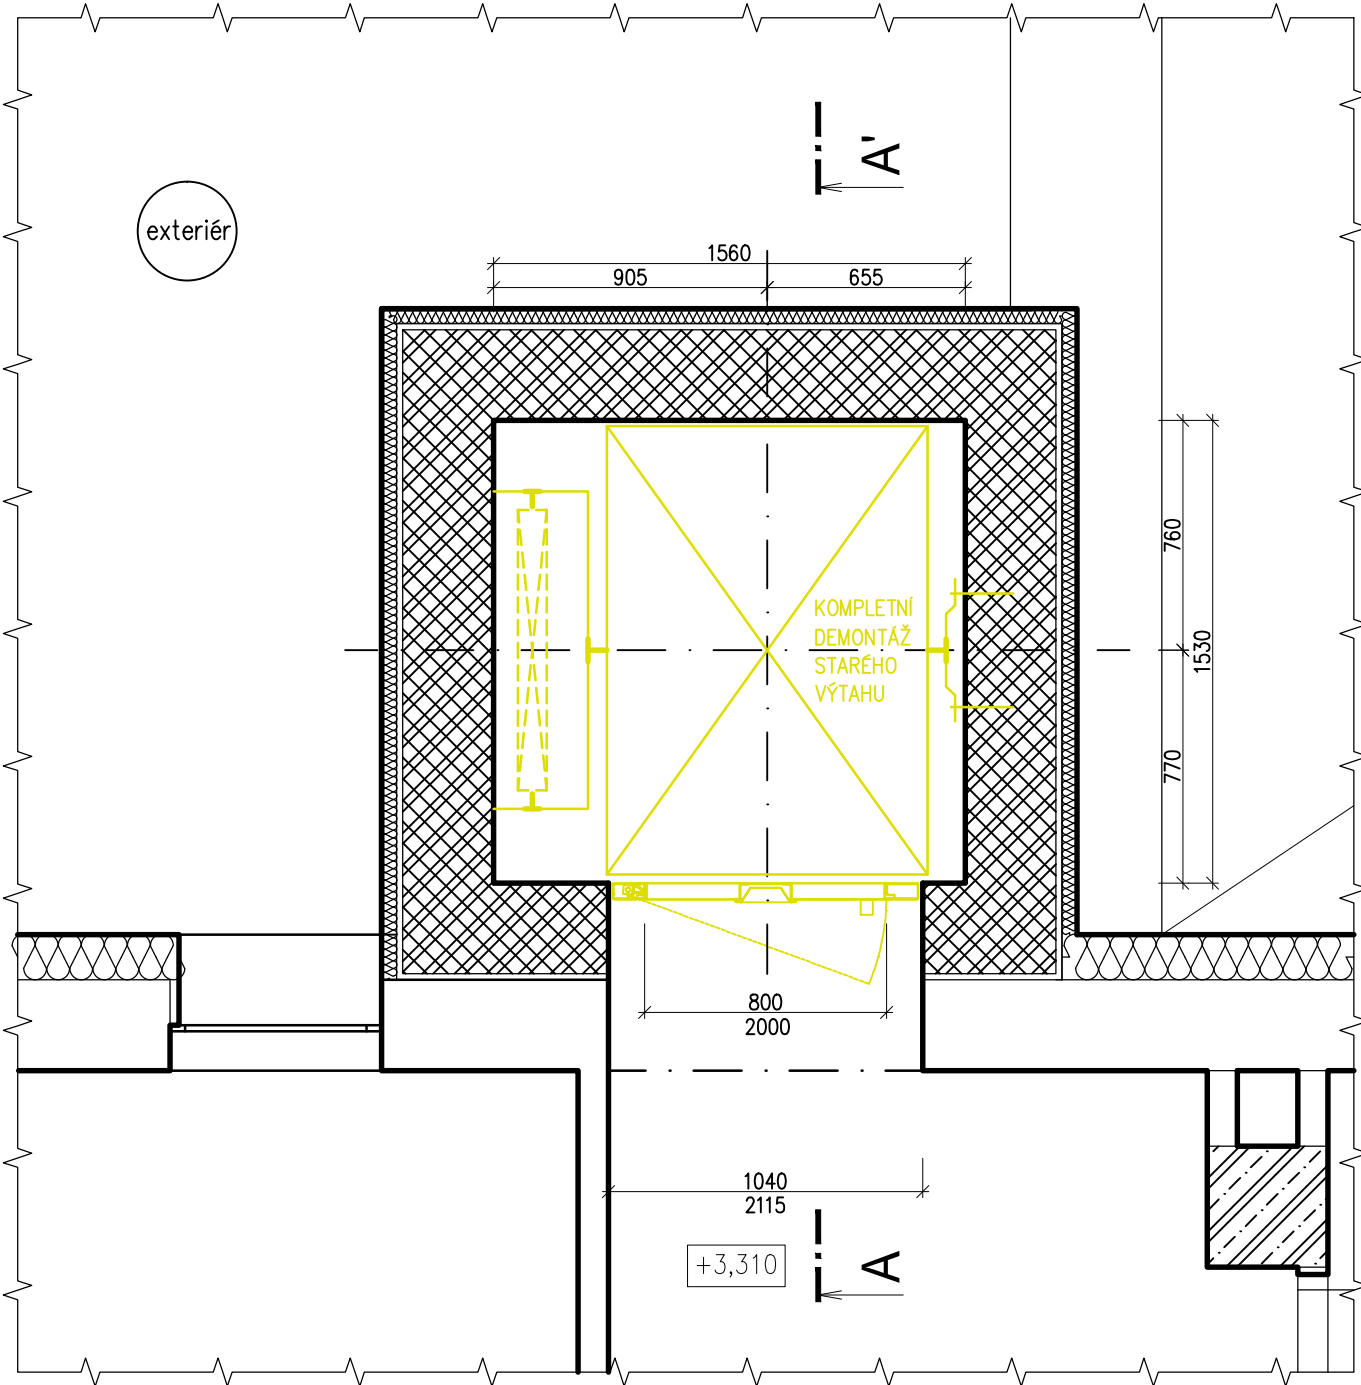

PŮDORYS 1NP:

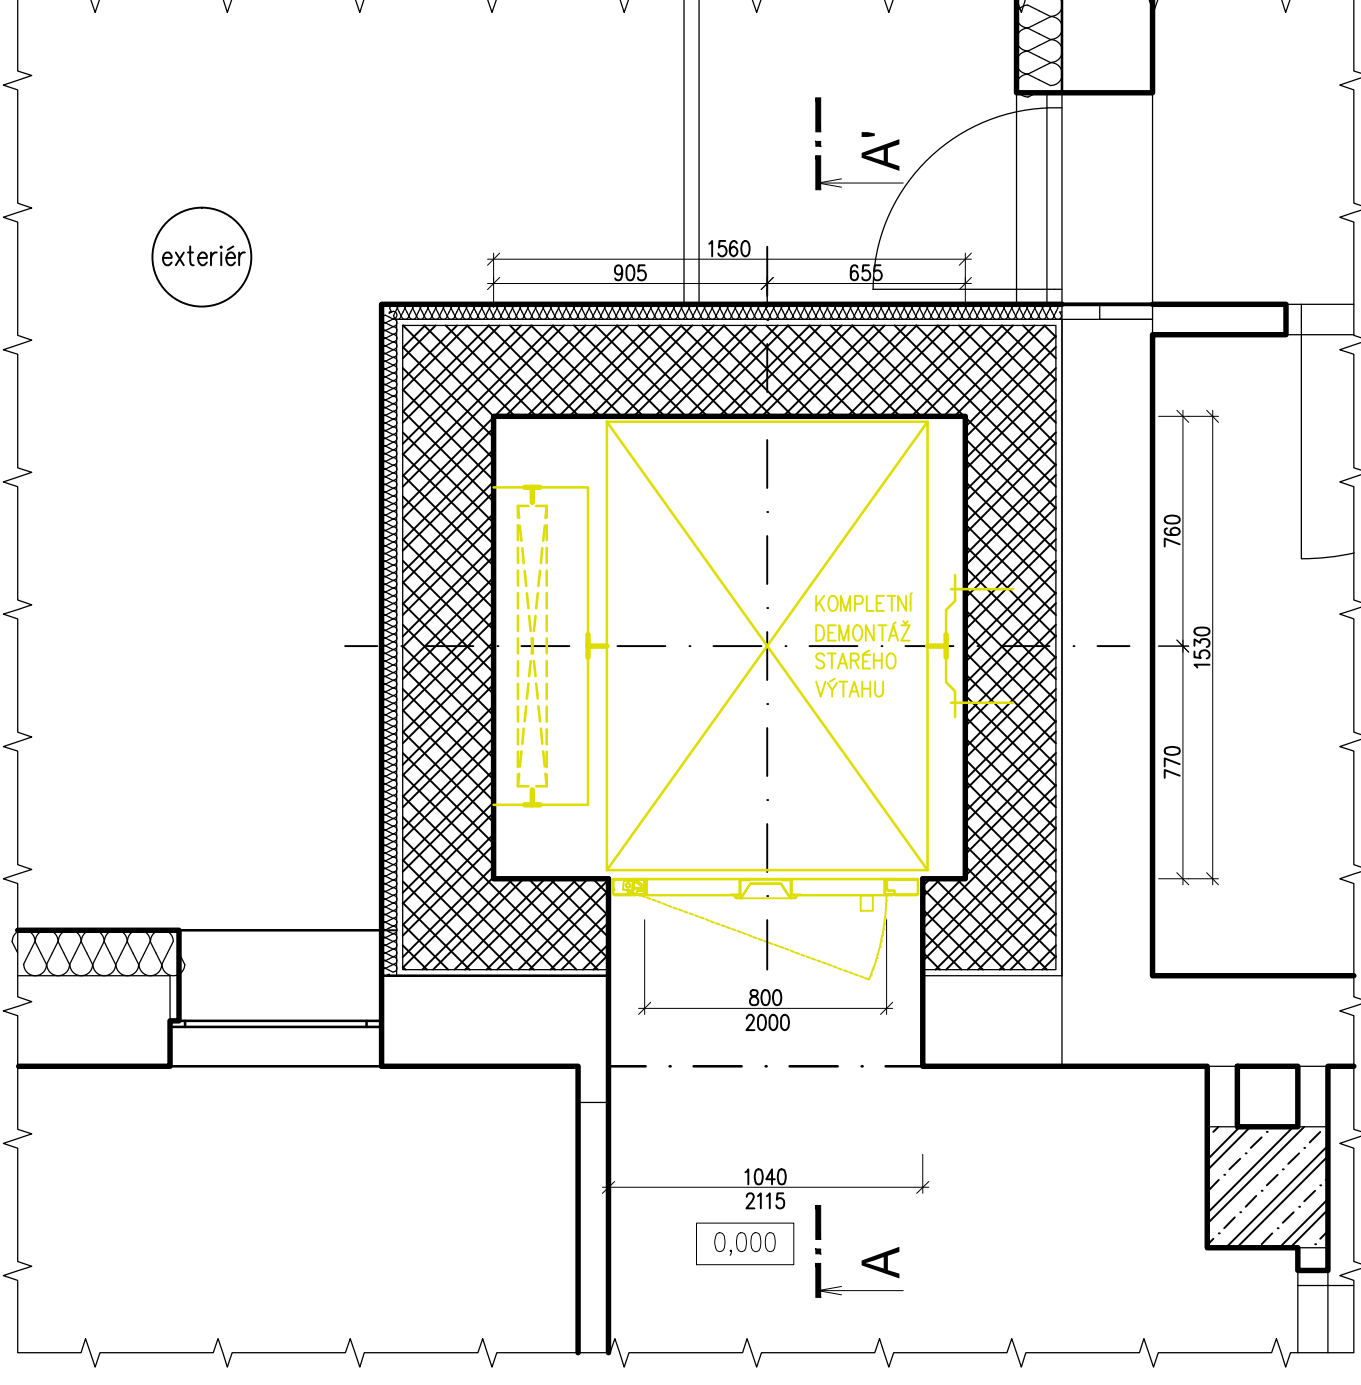

PŮDORYS SUTERÉNU:

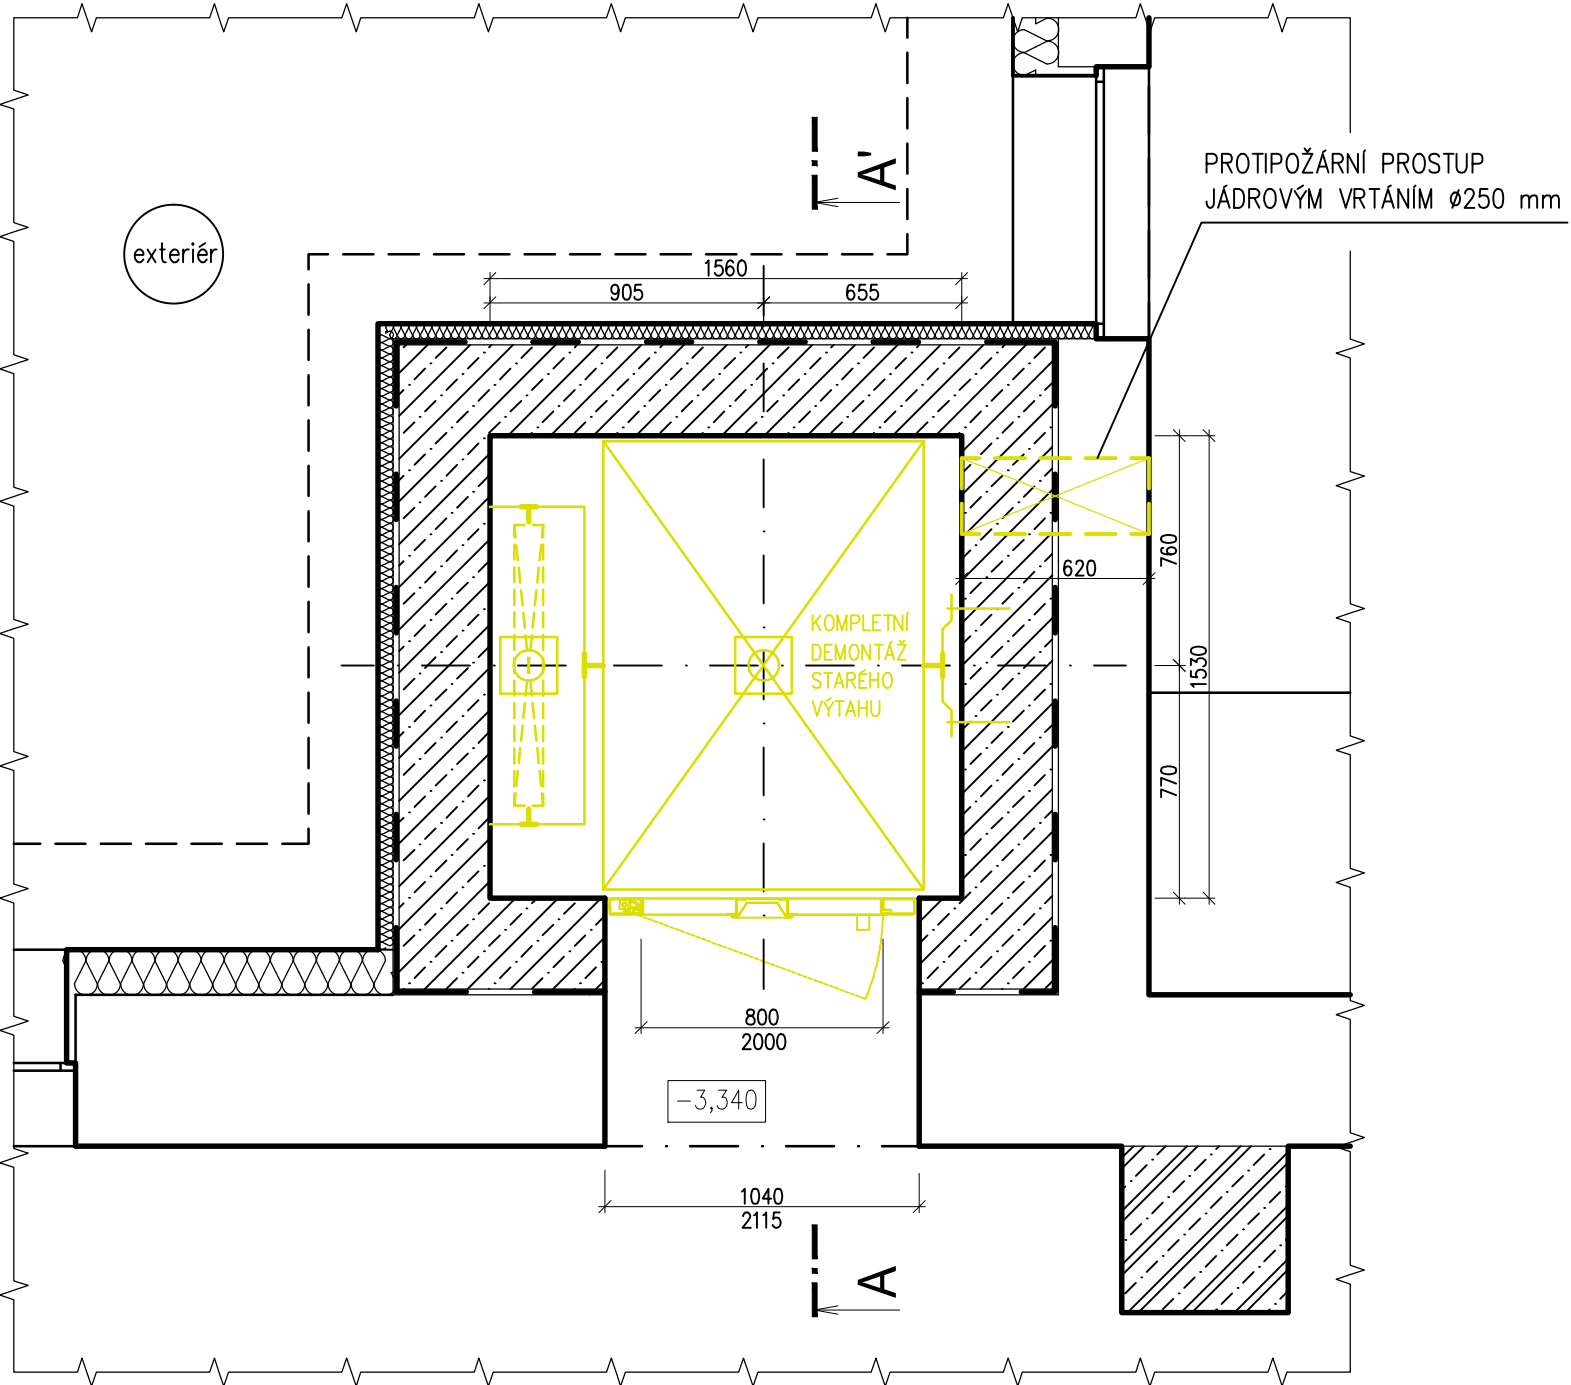

LEGENDA MATERIÁLŮ:

- STÁVAJÍCÍ PŘÍČKY, STÁVAJÍCÍ OBOVODOVÉ ZDIVO
- ETICS (EPS 70 TL 50 mm A 150 mm)
- ŽELEZOBETON TŘ. B15, NYNÍ ODPOVÍDÁ C12/15
- PROSTÝ BETON PŮVODNÍ TŘ. B15, NYNÍ ODPOVÍDÁ C12/15
- ZDIVO Z CPP P20 NA MC 20
- ZDIVO Z POROBETONOVÝCH TVÁRNIC NSM 550/7 P30, 500x299x198 mm

LEGENDA BOURACÍCH PRACÍ:

- ODSTRAŇOVANÉ KONSTRUKCE VÝTAHU (KLEC, STROJ, KOTVY, VODÍCÍ TYČE), DEMONTÁŽ OSTATNÍCH PRVKŮ DLE VÝKRESU

POZNÁMKA:

- PŘI BOURACÍCH PRACÍCH MUSÍ BÝT DODRŽENA PŘÍSLUŠNÁ USTANOVENÍ ZÁKONA Č.309/2006 SB. A NAŘÍZENÍ VLÁDY Č. 591/2006 SB.
- PŘED ZAPOČETÍM BOURACÍCH PRACÍ JE NUTNÉ ODBORNĚ ODPOJIT PŘÍSLUŠNÉ VĚTVY VNITŘNÍCH ROZVODŮ ELEKTROINSTALACE, APOD.
- ZDIVO SE MUSÍ ROZEBÍRAT.
- PŘI BOURÁNÍ SE MUSÍ PRŮBĚŽNĚ SLEDOVAT OSTATNÍ KONSTRUKCE A PŘÍPADNĚ JE ZAJIŠŤOVAT.
- JE ZAKÁZÁNO ZATĚŽOVAT STROPY A JINÉ KONSTRUKCE BOURANÝM MATERIÁLEM.
- VE STROJOVNĚ KOMPLETNÍ ODSTRANĚNÍ VNITŘNÍ OMÍTKY STĚN AŽ NA NOSNÉ ZDIVO.

0,000 = PODLAHA 1NP, MÍSTNÍ VÝŠKOVÝ SYSTÉM		ČÍSLO PARE:	
GENERALNÍ PROJEKTANT:	HAMROZI s.r.o., Třinec, Staré Město, Pátní 411	ČÍSLO ZAKÁVKY	
www.hamrozi.cz	sídla: Pátní 411, 739 61 Třinec	192a10248	
HLAVNÍ INŽENÝR PROJEKTU	Ing. David ŠOTKOVSKÝ	ČÍSLO ARCHIVNÍ	
VYPRACOVAL	Ing. David ŠOTKOVSKÝ	032019	
ZODPOVĚDNÝ PROJEKTANT	Ing. David ŠOTKOVSKÝ	POČET A4	
INVESTOR STAVBY	Centrum sociální pomoci Třinec, příspěvková organizace	A1 (841x594 mm)	
MÍSTO STAVBY	Máchova č. 1134, 739 61 Třinec	STUPEŇ	
NÁZEV STAVBY:	Výměna výtahu v budově na ul. Máchova 1134	PDSP + PDPS	
STAVEBNÍ OBJEKT	S001 – Výměna výtahu v budově na ul. Máchova 1134	ČÍSLO DOKUMENTU	
ČÁST	D.1.1 ARCHITEKTONICKO-STAVEBNÍ ŘEŠENÍ	032019-S001-D.1.1.02	
OBSAH:	PŮDORYS JEDNOTLIVÝCH PODLAŽÍ – STÁVAJÍCÍ STAV	MÉRITKO:	
		1:25	
		D.1.1.02	