


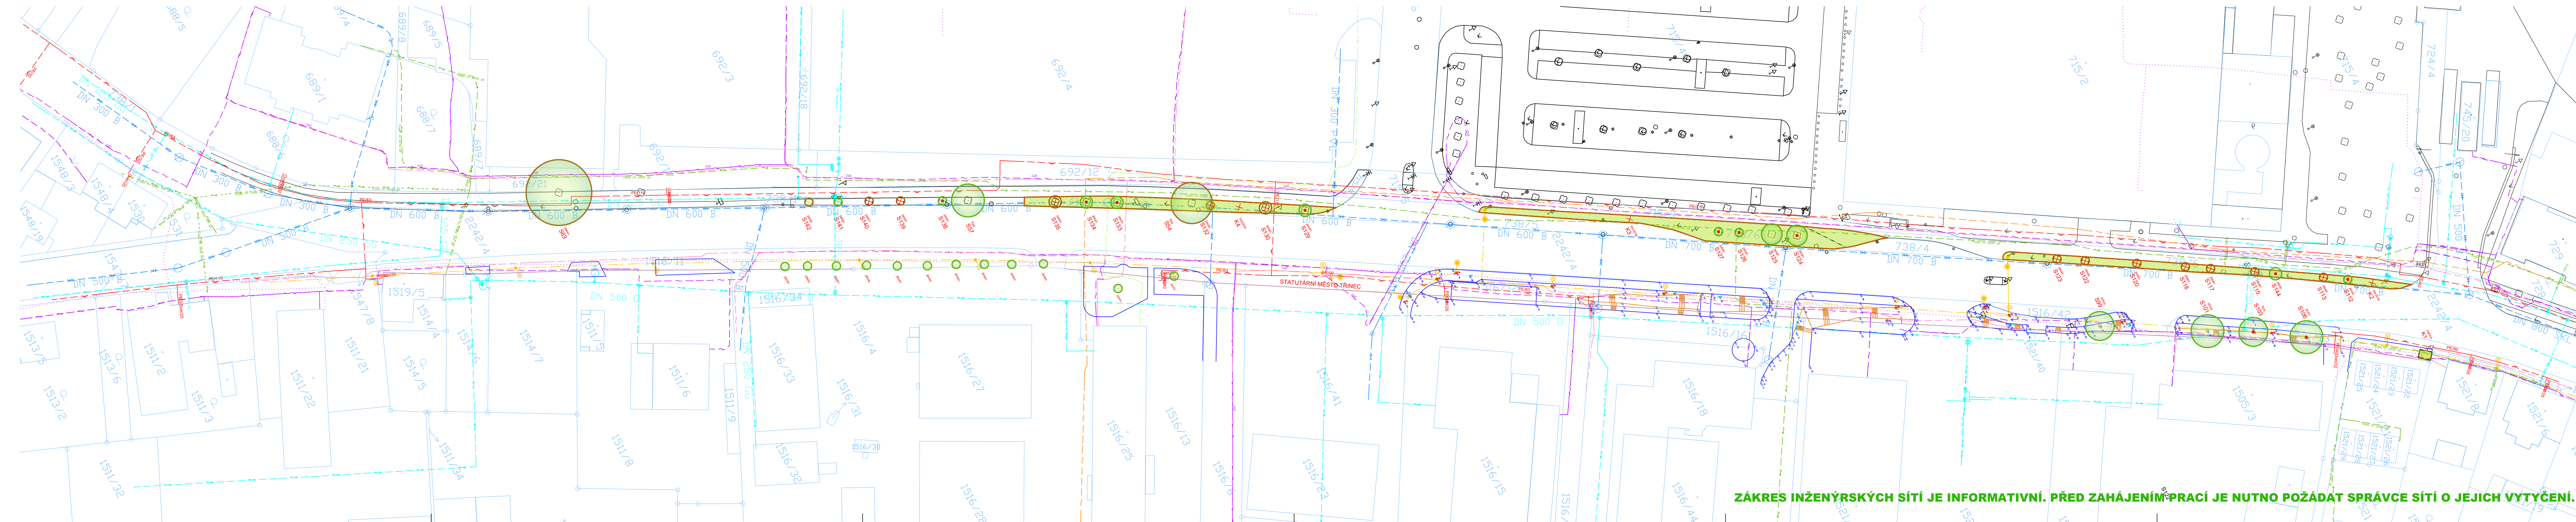














REVITALIZACE ZELENĚ NA ULICI FRÝDECKÁ, TŘINEC







LEGENDA ČAR

HRANICE PARCEL
GEODETICKÉ ZAMĚŘENÍ TŽ a.s 2018 a 2019
MAPOVÝ PODKLAD MY TREES OŽPaZ TRINE

STÁVAJÍCÍ SÍTĚ

- | | |
|---|--|
|  | NADZEMNÍ VEDENÍ NN, ČEZ |
|  | PODZEMNÍ VEDENÍ NN, ČEZ |
|  | PODZEMNÍ VEDENÍ NN, ENERGETIKA TRINEC |
|  | VEŘEJNÉ OSVĚTLENÍ, ELDOTO |
|  | PODZEMNÍ SĎELOVACÍ VEDENÍ, CETIN |
|  | SĎELOVACÍ VEDENÍ VEDENÍ, CETIN |
|  | SĎELOVACÍ VEDENÍ NEPROVOZOVANÉ, CETIN |
|  | PODZEMNÍ SĎELOVACÍ VEDENÍ, NEJ,ČZ |
|  | NADZEMNÍ SĎELOVACÍ VEDENÍ, NEJ,ČZ |
|  | SĎELOVACÍ VEDENÍ NEPROVOZOVANÉ, NEJ,ČZ |
|  | PODZEMNÍ SĎELOVACÍ VEDENÍ, TŽ a.s. |
|  | VODOVOD, SmVaK |
|  | SPĚLAČOVÁ KANALIZACE, SmVaK |
|  | JEDNOTNÁ KANALIZACE, SmVaK |
|  | STL PLYNOVOD, INNGOY |

 SADOVÉ ÚPRAVY STÁVAJÍCÍ

- | | | |
|---|-----------|---|
|  | S1 | STROM LISTNATÝ |
|  | K1 | KEŘ / KEŘOVÁ SKUPINA |
|  | | BIOTECHNICKÉ OPATŘENÍ - NÁVRH 11ks |
|  | | KÁCENÍ - NÁVRH 12ks |

SADOVNICKÁ HODNOTA DŘEVIN

- | | |
|---|------------------------------------|
|  | JEDINEC VELMI HODNOTNÝ (SH1) |
|  | JEDINEC NADPRŮMĚRNĚ HODNOTNÝ (SH2) |
|  | JEDINEC PRŮMĚRNĚ HODNOTNÝ (SH3) |
|  | JEDINEC PODPRŮMĚRNĚ HODNOTNÝ (SH4) |
|  | JEDINEC VELMI MÁLO HODNOTNÝ (SH5) |


SOUŘADNICOVÝ SYSTÉM S-JTS
VÝŠKOVÝ SYSTÉM Bpy

NÁZEV AKCE: **DEVIATALIZACE ZELENĚ NA LILIOVÝ DEKÁ TŘINEC**

OBJEDNATEL: TRINECKÉ ŽELEZÁRNY a.s.

PRŮMYSLOVÁ 1000, STARÉ MĚSTO, 73961 TRINEC

KATASTRALNÍ OZEMI: TRINEC, k.ú. Trinec

VYPRACOVALA: ING. KATEŘINA ČERNOHORSKÁ
 

STUPEŇ: DPS

DATUM: CERN 2019 FORMAT: 7XA4 E: cern@cern.ch
 1:500

PIÁN KÁCENÍ A BIOTECHNICKÝCH OPATŘENÍ D.2.1



ZAHŘIVONÉ A KRAJINÁŘSKÁ ARCHITEKTURA
NA LÚČNÁCH: 1584/09, ČESKÝ TĚŠÍN, 737 01
M: 777 858 254
E: comoforska@volny.cz

ČÍSLO VÝKRESU:

TRÉNÍ D.2.1