


REVITALIZACE ZELENĚ NA ULICI FRÝDECKÁ, TŘINEC

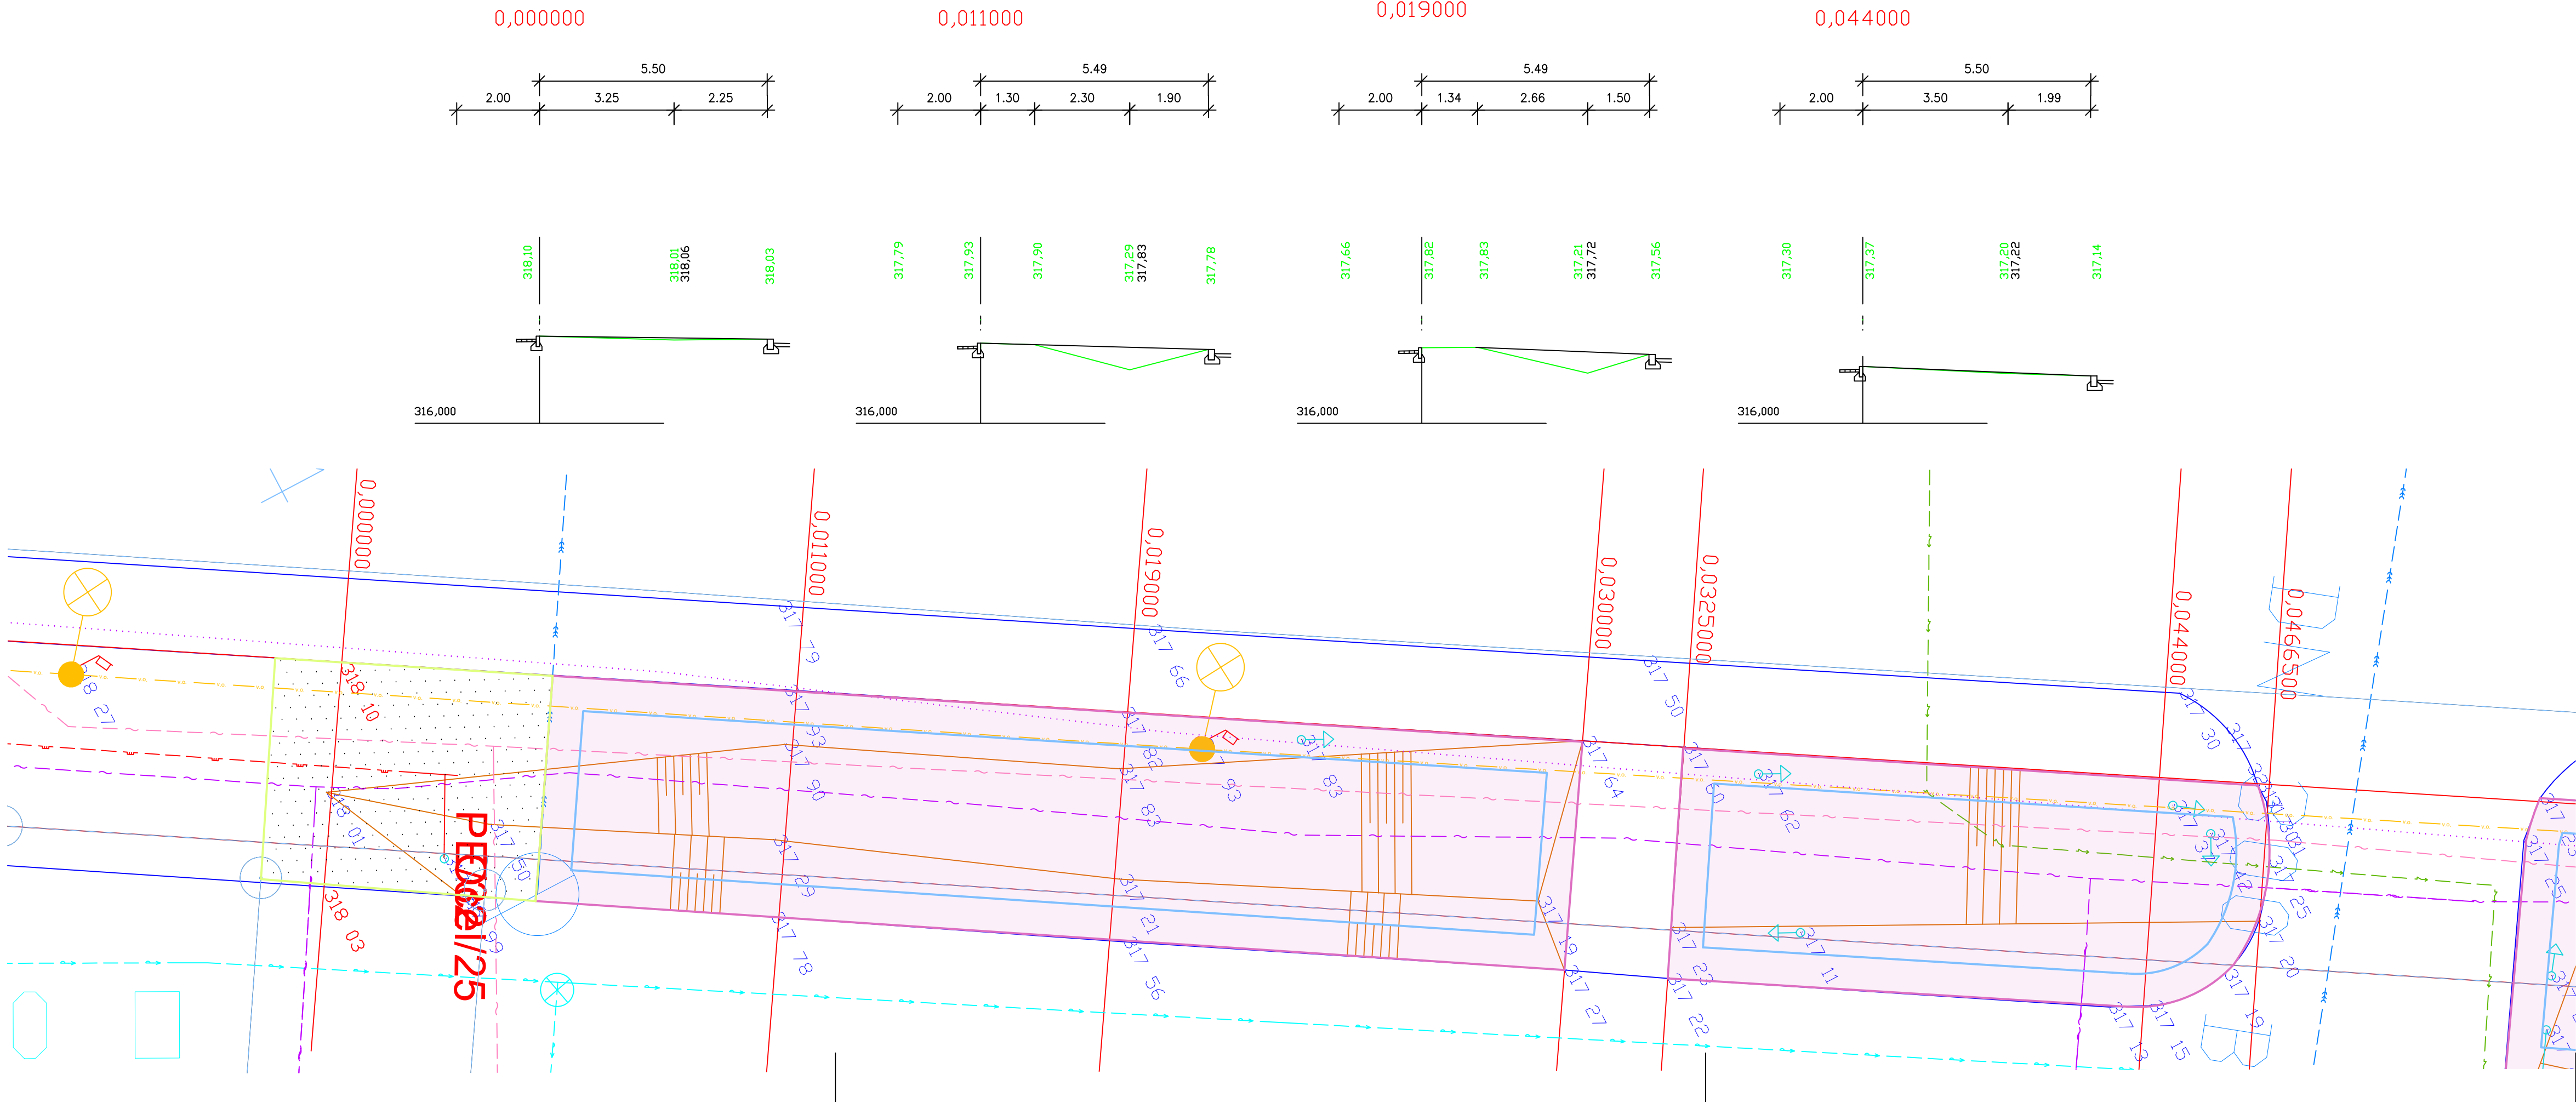

STÁVAJÍCÍ SÍŤ

- NADZEMNÍ VEDENÍ NN, ČEZ
- PODZEMNÍ VEDENÍ NN, ČEZ
- PODZEMNÍ VEDENÍ NN, ENERGETIKA TŘINEC
- VEŘEJNÉ OSVĚTLENÍ, ELTODO
- PODZEMNÍ SDĚLOVACÍ VEDENÍ, CETIN
- NADZEMNÍ SDĚLOVACÍ VEDENÍ, CETIN
- SDĚLOVACÍ VEDENÍ NEPROVOZOVANÉ, CETIN
- PODZEMNÍ SDĚLOVACÍ VEDENÍ, NEJ.CZ
- NADZEMNÍ SDĚLOVACÍ VEDENÍ, NEJ.CZ
- SDĚLOVACÍ VEDENÍ NEPROVOZOVANÉ, NEJ.CZ
- PODZEMNÍ SDĚLOVACÍ VEDENÍ, TŽ a.s.
- VODOVOD, SmVaK
- SPLAŠKOVÁ KANALIZACE, SmVaK
- JEDNOTNÁ KANALIZACE, SmVaK
- STL PLYNOVOD, INNOGY

LEGENDA ČAR

- HRANICE PARCEL
- GEODETICKÉ ZAMĚŘENÍ TŽ a.s 2018 a 2019
- MAPOVÝ PODKLAD MY TREES OŽPaZ TŘINEC

SOUŘADNICOVÝ SYSTÉM S-JTSK
VÝŠKOVÝ SYSTÉM Bpv

NÁZEV AKCE:
REVITALIZACE ZELENĚ NA ULICI FRÝDECKÁ, TŘINEC

OBJEDNATEL: TŘINECKÉ ŽELEZÁRNY a.s.
PRŮMYSLOVÁ 1000, STARÉ MĚSTO, 73961 TŘINEC

KATASTRÁLNÍ ÚZEMÍ: TŘINEC, k.ú. Trinec

VEDOUCÍ PRÁCE: ING. MAGDA CIGÁNKOVÁ FIALOVÁ, ČKA 3640

VYPRACOVALA: ING. KATEŘINA ČERNOHORSKÁ

STUPEŇ: DPS

DATUM: ČERVEN 2019 FORMÁT: 4x A4

NÁZEV VÝKRESU: MĚŘÍTKO: 1:100

ŘEZY TERÉNEM L2, L3



ZAMĚŘENÍ A VYKRESOVÁNÍ ARCHITECTURA
NA LÚČNÍCH 106420, ČESKÝ TĚŠÍN, 737 01
I: 777 000 254
E: černohorská@peky.cz

ČÍSLO VÝKRESU:

D.2.2