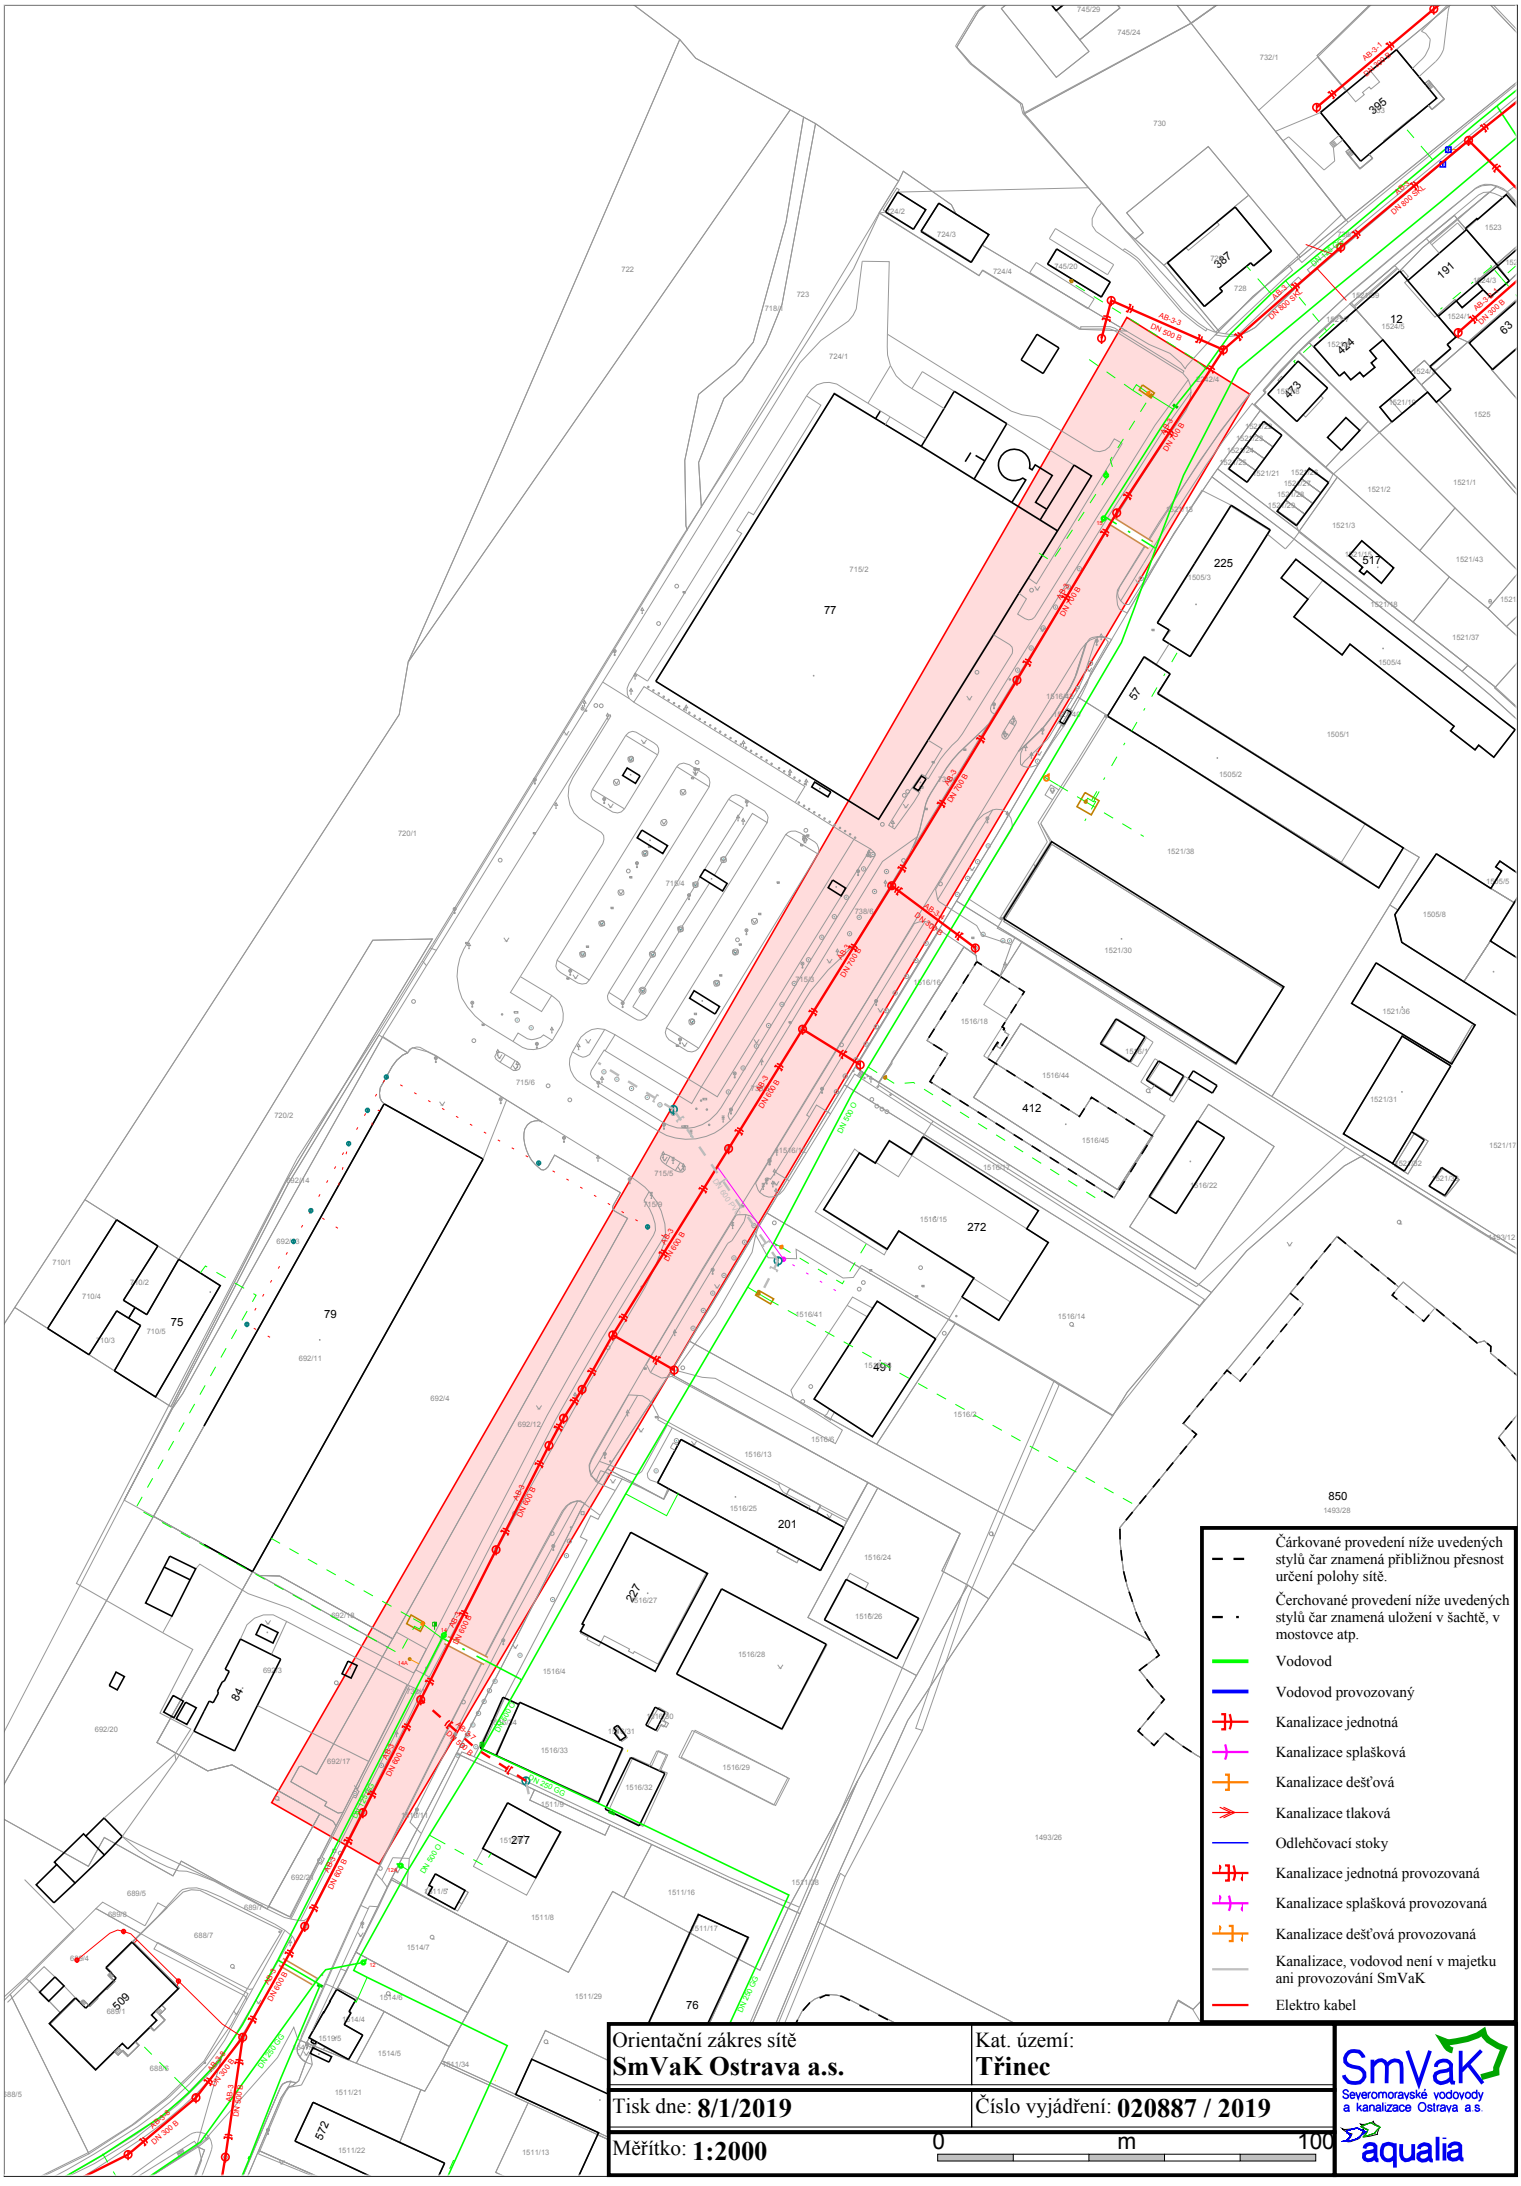

Orientační zákres sítě **SmVaK Ostrava a.s.**	Kat. území: **Třinec**
Tisk dne: **8/1/2019**	Číslo vyjádření: **020887 / 2019**
Měřítko: **1:2000**	0 m 100

SmVaK Severomoravské vodovody a kanalizace Ostrava a.s.
aqualia