



VĚTEV 1-1'

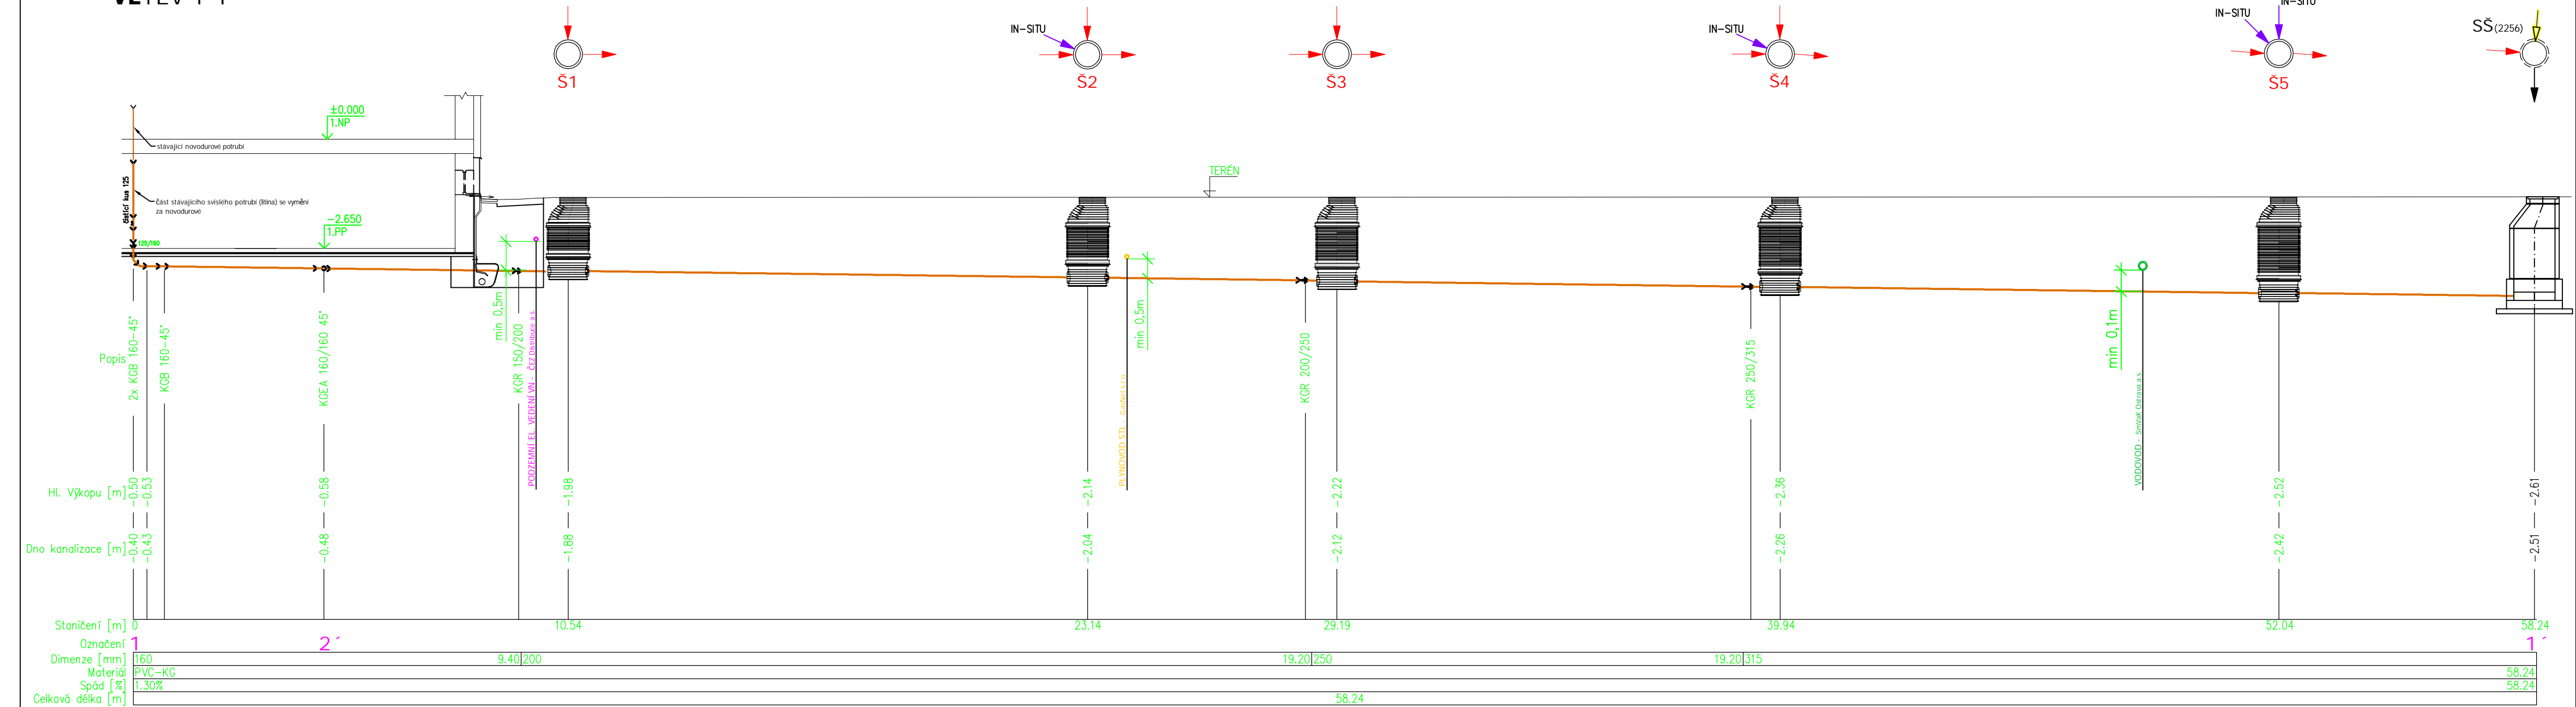

±0,000 = 325,47 m n.m. - podlaha 1. NP

Vypracoval : Projektční kancelář lay-out s.r.o., nám. Svobody 527, 739 61 Třinec mobil: +420 776 213 159 / cieslar@lay-out.cz									
Investor : Město Třinec, Jablunkovská 160, 739 61 Třinec									
Místo stavby : Obec Třinec, k.ú. Třinec, parc.č. 2488, 2487									
Název stavby : <div style="text-align: center;"> Bytový dům, Třinec, ul. Komenského č.p. 682 - sanace suterénního zdiva, včetně komplexního odvodnění objektu </div>									
Výkres : ROZVOD SPLAŠKOVÉ KANALIZACE - rozvinutý řez "1"	<table border="1"> <tr> <td>Datum vypracování :</td> <td>04 / 2018</td> </tr> <tr> <td>Stupeň dokumentace :</td> <td>DPS</td> </tr> <tr> <td>Číslo zakázky :</td> <td>L2018-14</td> </tr> <tr> <td>Měřítko :</td> <td>1:100</td> </tr> </table> <div style="text-align: center;"> Číslo výkresu : D.02.04 </div>	Datum vypracování :	04 / 2018	Stupeň dokumentace :	DPS	Číslo zakázky :	L2018-14	Měřítko :	1:100
Datum vypracování :	04 / 2018								
Stupeň dokumentace :	DPS								
Číslo zakázky :	L2018-14								
Měřítko :	1:100								