


2. etapa ← → 1. etapa

LEGENDA:

STÁVAJÍCÍ INŽENÝRSKÉ SÍTĚ

- KABELY VN - ČEZ Distribuce, a.s.
- KABELY NN - ČEZ Distribuce, a.s.
- KANALIZACE - SmVaK, a.s.
- VODOVOD - SmVaK, a.s.
- PLYNOVOD NTL - INNOGY
- PLYNOVOD STL - INNOGY
- METALICKÝ KABEL- NEJ TV
- OPTICKÝ KABEL- NEJ TV
- SDĚLOVACÍ KABELY- CETIN
- HORKOVOD- Distribuce tepla Třinec, a.s.
- VENKOVNÍ VEDENÍ V.O. - Nehlsen Třinec, a.s.

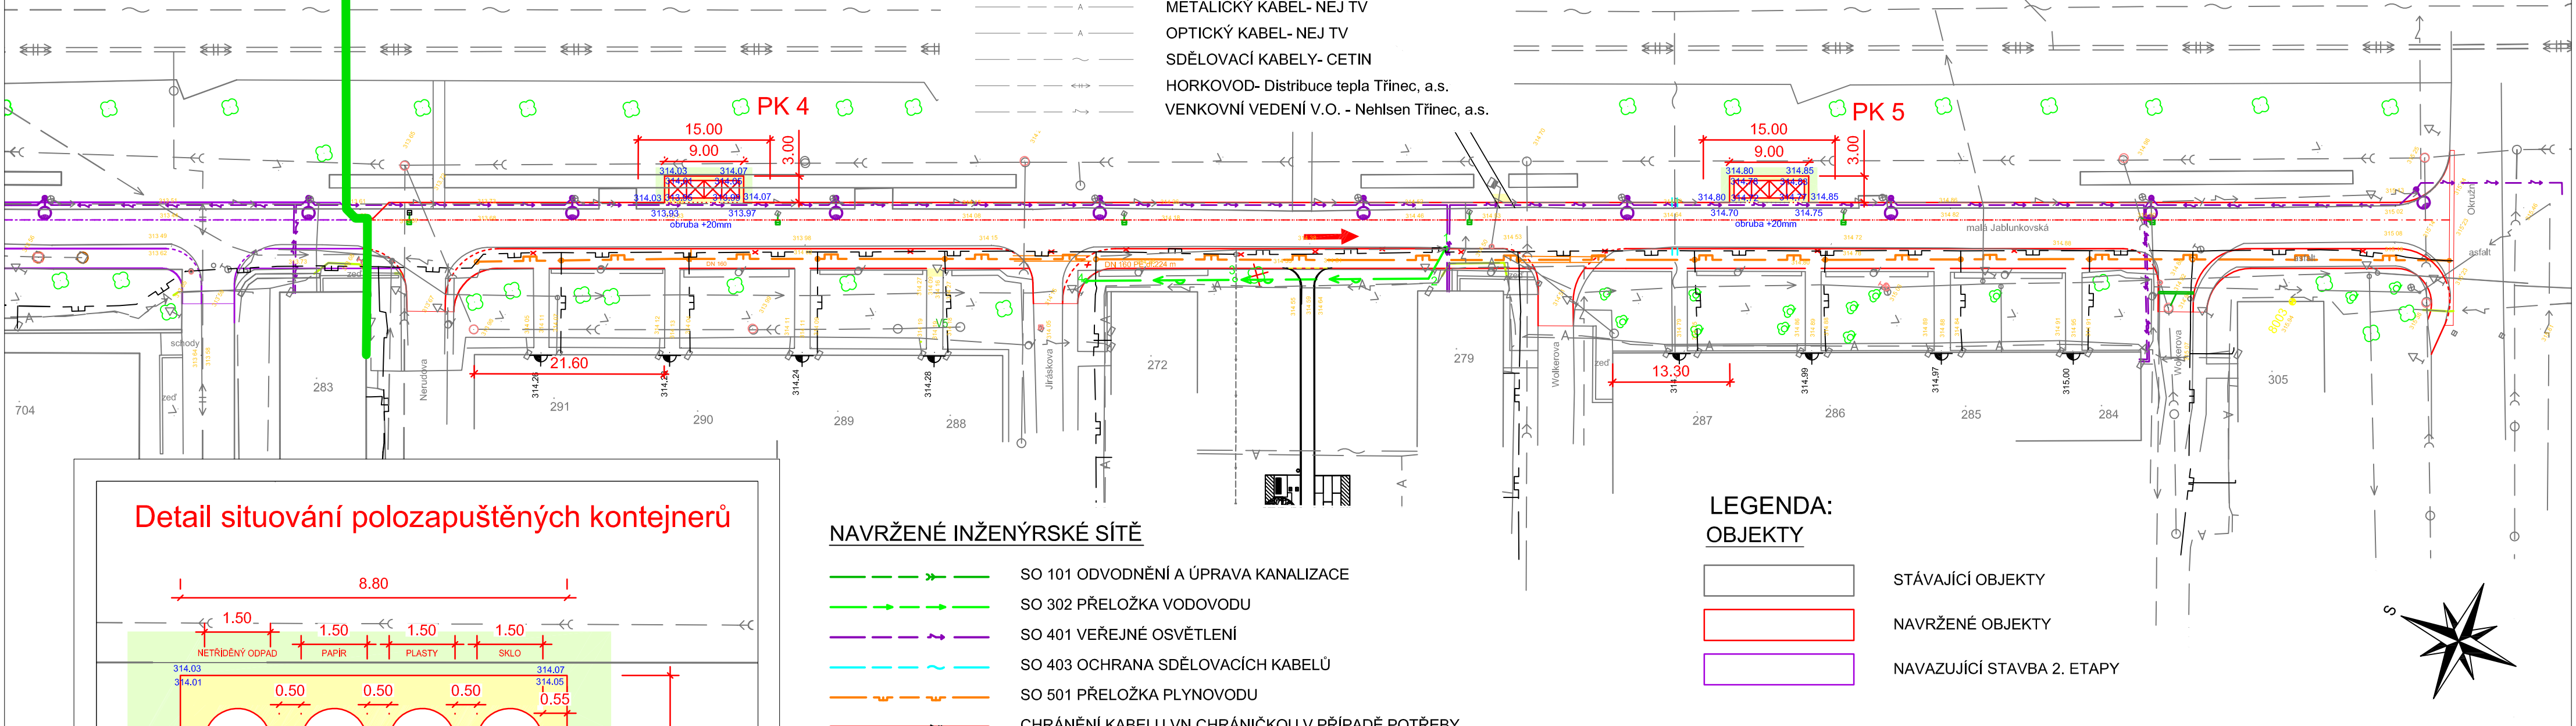


LEGENDA:

OBJEKTY

- STÁVAJÍCÍ OBJEKTY
- NAVRŽENÉ OBJEKTY
- NAVAZUJÍCÍ STAVBA 2. ETAPY


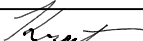

Detail situování polozapuštěných kontejnerů

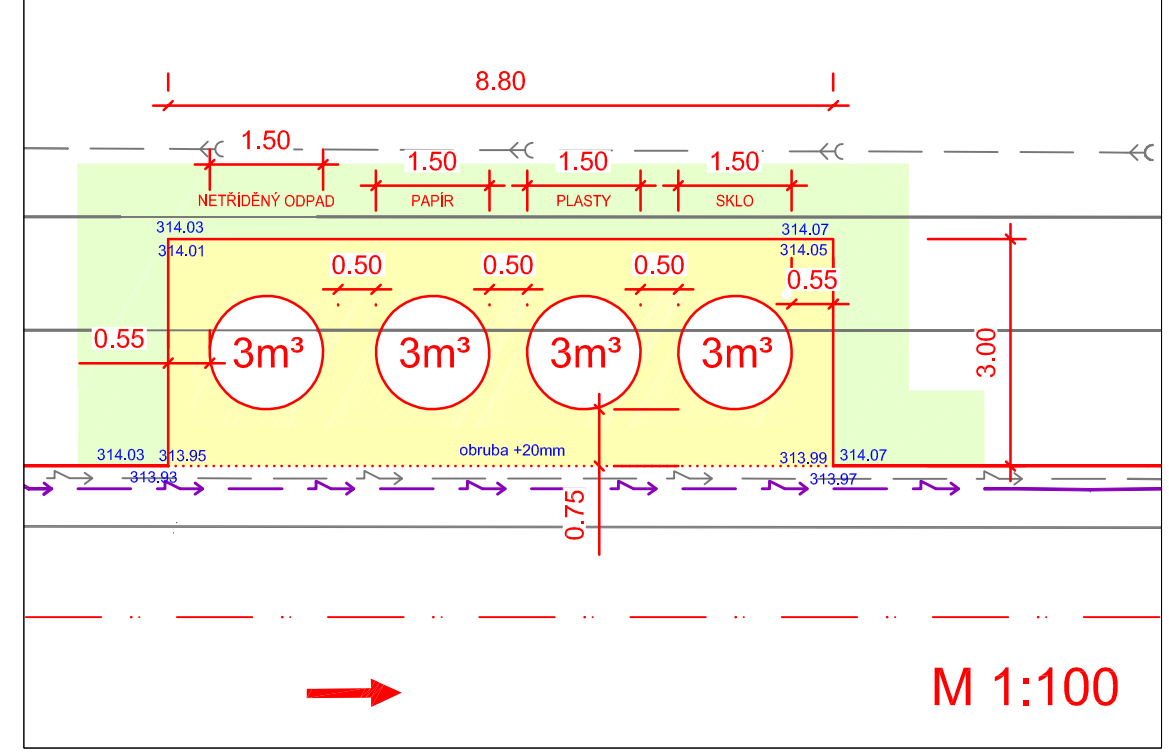

NAVRŽENÉ INŽENÝRSKÉ SÍTĚ

- SO 101 ODVODNĚNÍ A ÚPRAVA KANALIZACE
- SO 302 PŘELOŽKA VODOVODU
- SO 401 VEŘEJNÉ OSVĚTLENÍ
- SO 403 OCHRANA SDĚLOVACÍCH KABELŮ
- SO 501 PŘELOŽKA PLYNOVODU
- CHRÁNĚNÍ KABELU VN CHRÁNIČKOU V PŘÍPADĚ POTŘEBY
- CHRÁNĚNÍ KABELU NN CHRÁNIČKOU V PŘÍPADĚ POTŘEBY

POZNÁMKA:
V PŘÍPADĚ, ŽE PŘI VÝKOPOVÝCH PRACÍCH DOJDE K OBNAŽENÍ KABELŮ, KABEL SE ULOŽÍ DO DĚLENÝCH CHRÁNIČEK KOPOHALF06110/2 NEBO 06160/2 V CELÉ DÉLCE A BUDE NOVĚ ULOŽENÁ VÝSTRAŽNÁ FÓLIE ČERVENÉ BARVY. V PŘÍPADĚ, ŽE SE PŘI VÝKOPOVÝCH PRACÍCH POUZE ODKRYJE FÓLIE POPŘ. PÍSKOVÉ KABELOVÉ LOŽE, PROVEDE SE OPRAVA PÍSKOVÉHO LOŽE A POLOŽÍ SE NOVÁ VÝSTRAŽNÁ FÓLIE ČERVENÉ BARVY.

Zodp. projektant	ING. KREUTZ M.			Havlíčkovo nábřeží 38 702 00 Ostrava tel.: 597464111 597464369 fax: 596120987 e-mail: udimorava@udimorava.cz	
Vypracoval	ING. KREUTZ M.				
Kreslil	ING. KREUTZ M.				
Kontrola	ING. NEČAS BEDŘICH				
Akce : REKONSTRUKCE ULICE MALÉ JABLUNKOVSKÉ V TŘINCI - AKTUALIZACE 2016			Objednatel : MĚSTO TŘINEC		
Stavební objekt : C.9 STAVEBNÍ ČÁST - SO 901 PODZEMNÍ KONTEJNERY			Datum	leden 2017	Číslo C.9-02
			Stupeň	DSP/DPPS	
			Měřítko	1:500	
			Archivní číslo	104/2016	
Příloha : SO 901.1 Podzemní kontejnery - 1. etapa, Situace					