

ELEKTROPOHONY spol. s r.o.
Závodí 234, Frenštát pod Radhoštěm, 744 01

Projekt: POHON A OVLÁDÁNÍ LV C700

Investor: Statutární město Třinec

Vypracoval: Ing. Dorazil

Č.zakázky:

Datum: 09.12.2019

Uživatel: Statutární město Třinec

Schválil: Ing. Machuča


Název: **NAPÁJENÍ**

Č.výkresu: **E047-19-00**

=
=A1+R101
+

Strana: 1
Násl.str.: 2
Celkem: 48

Všechna práva na tento dokument a v něm obsážené informace vyhrazena. Rozmnožování nebo sdělování jeho obsahu třetím osobám bez výslovného souhlasu zákonného autora je přísně zakázáno.

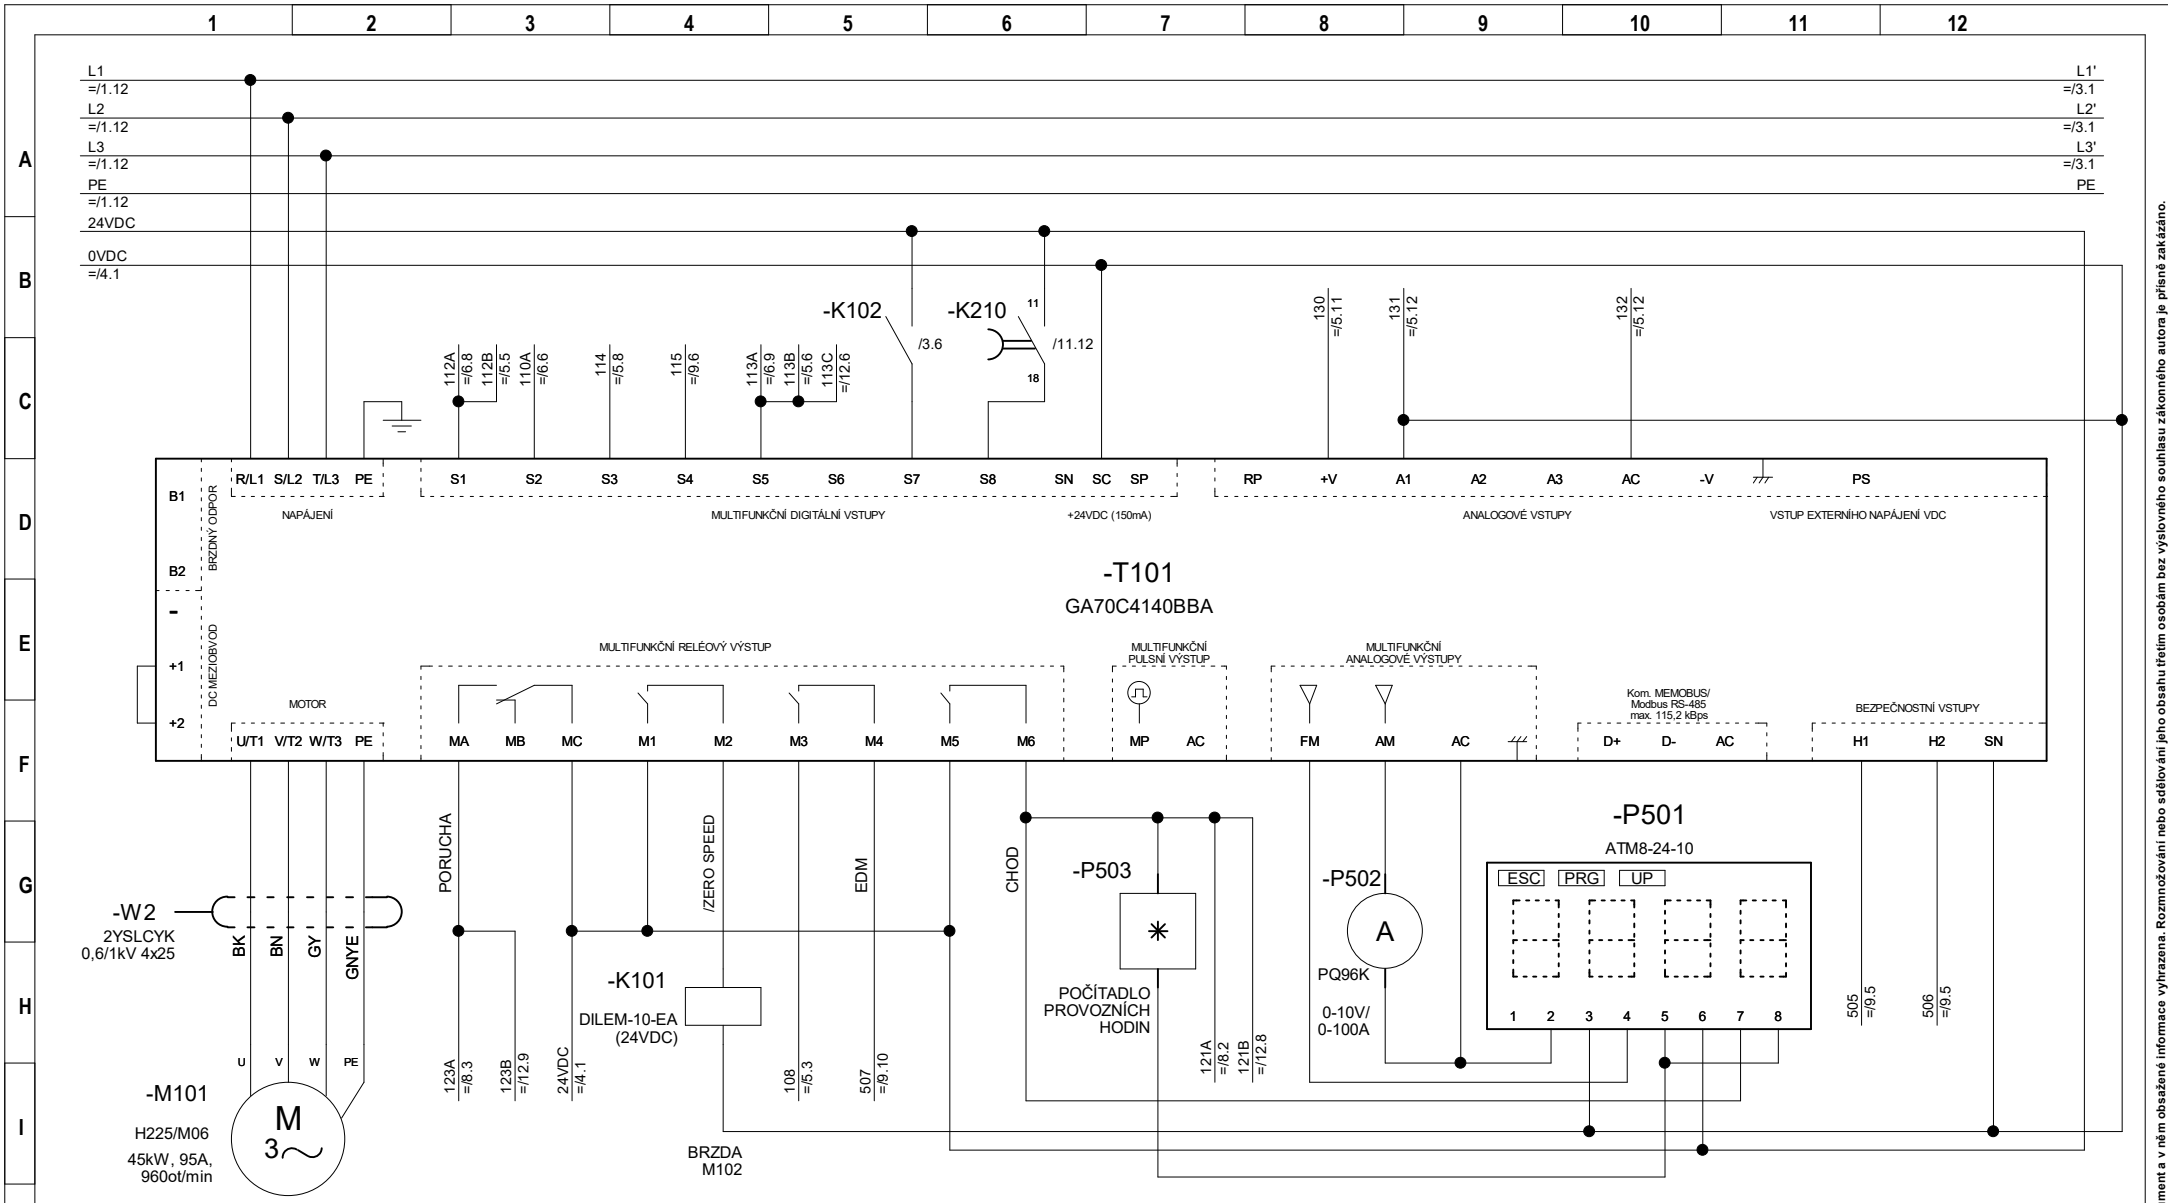

ELEKTROPOHONY spol. s r.o.
Závodí 234, Frenštát pod Radhoštěm, 744 01

Projekt: POHON A OVLÁDÁNÍ LV C700


Vypracoval: Ing. Dorazil

Č.zakázky:

Datum: 09.12.2019


Schválil: Ing. Machuča

Název: MĚNIČ FREKVENCE - OVLÁDÁNÍ

Č.výkresu: E047-19-00

=
=A1+R101
+


Strana: 2

Násl.str.: 3

Celkem: 48

1 2 3 4 5 6 7 8 9 10 11 12

L1' =/2.12 L1' =/4.1
 L2' =/2.12 L2' =/4.1
 L3' =/2.12 L3'
 N =/1.12 N =/4.1

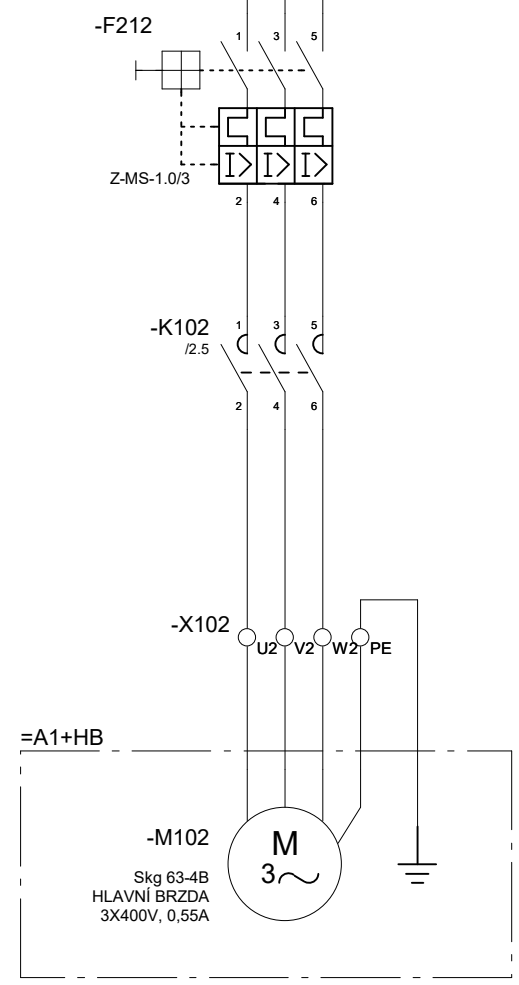

ELEKTROPOHONY spol. s.r.o.
 Závodí 234, Frenštát pod Radhoštěm, 744 01

Projekt: POHON A OVLÁDÁNÍ LV C700

 Č.zakázky:

Vypracoval: Ing. Dorazil
 Datum: 09.12.2019
 Schválil: Ing. Machuča


Název: **SILOVÉ OBVODY - BRZDA**

Č.výkresu: **E047-19-00**

=
 =A1+R101
 +

Strana: 3
 Násl.str.: 4
 Celkem: 48

Všechna práva na tento dokument a v něm obsažené informace vyhrazena. Rozmnožování nebo sdělování jeho obsahu třetím osobám bez výslovného souhlasu zákonného autora je písemně zakázáno.

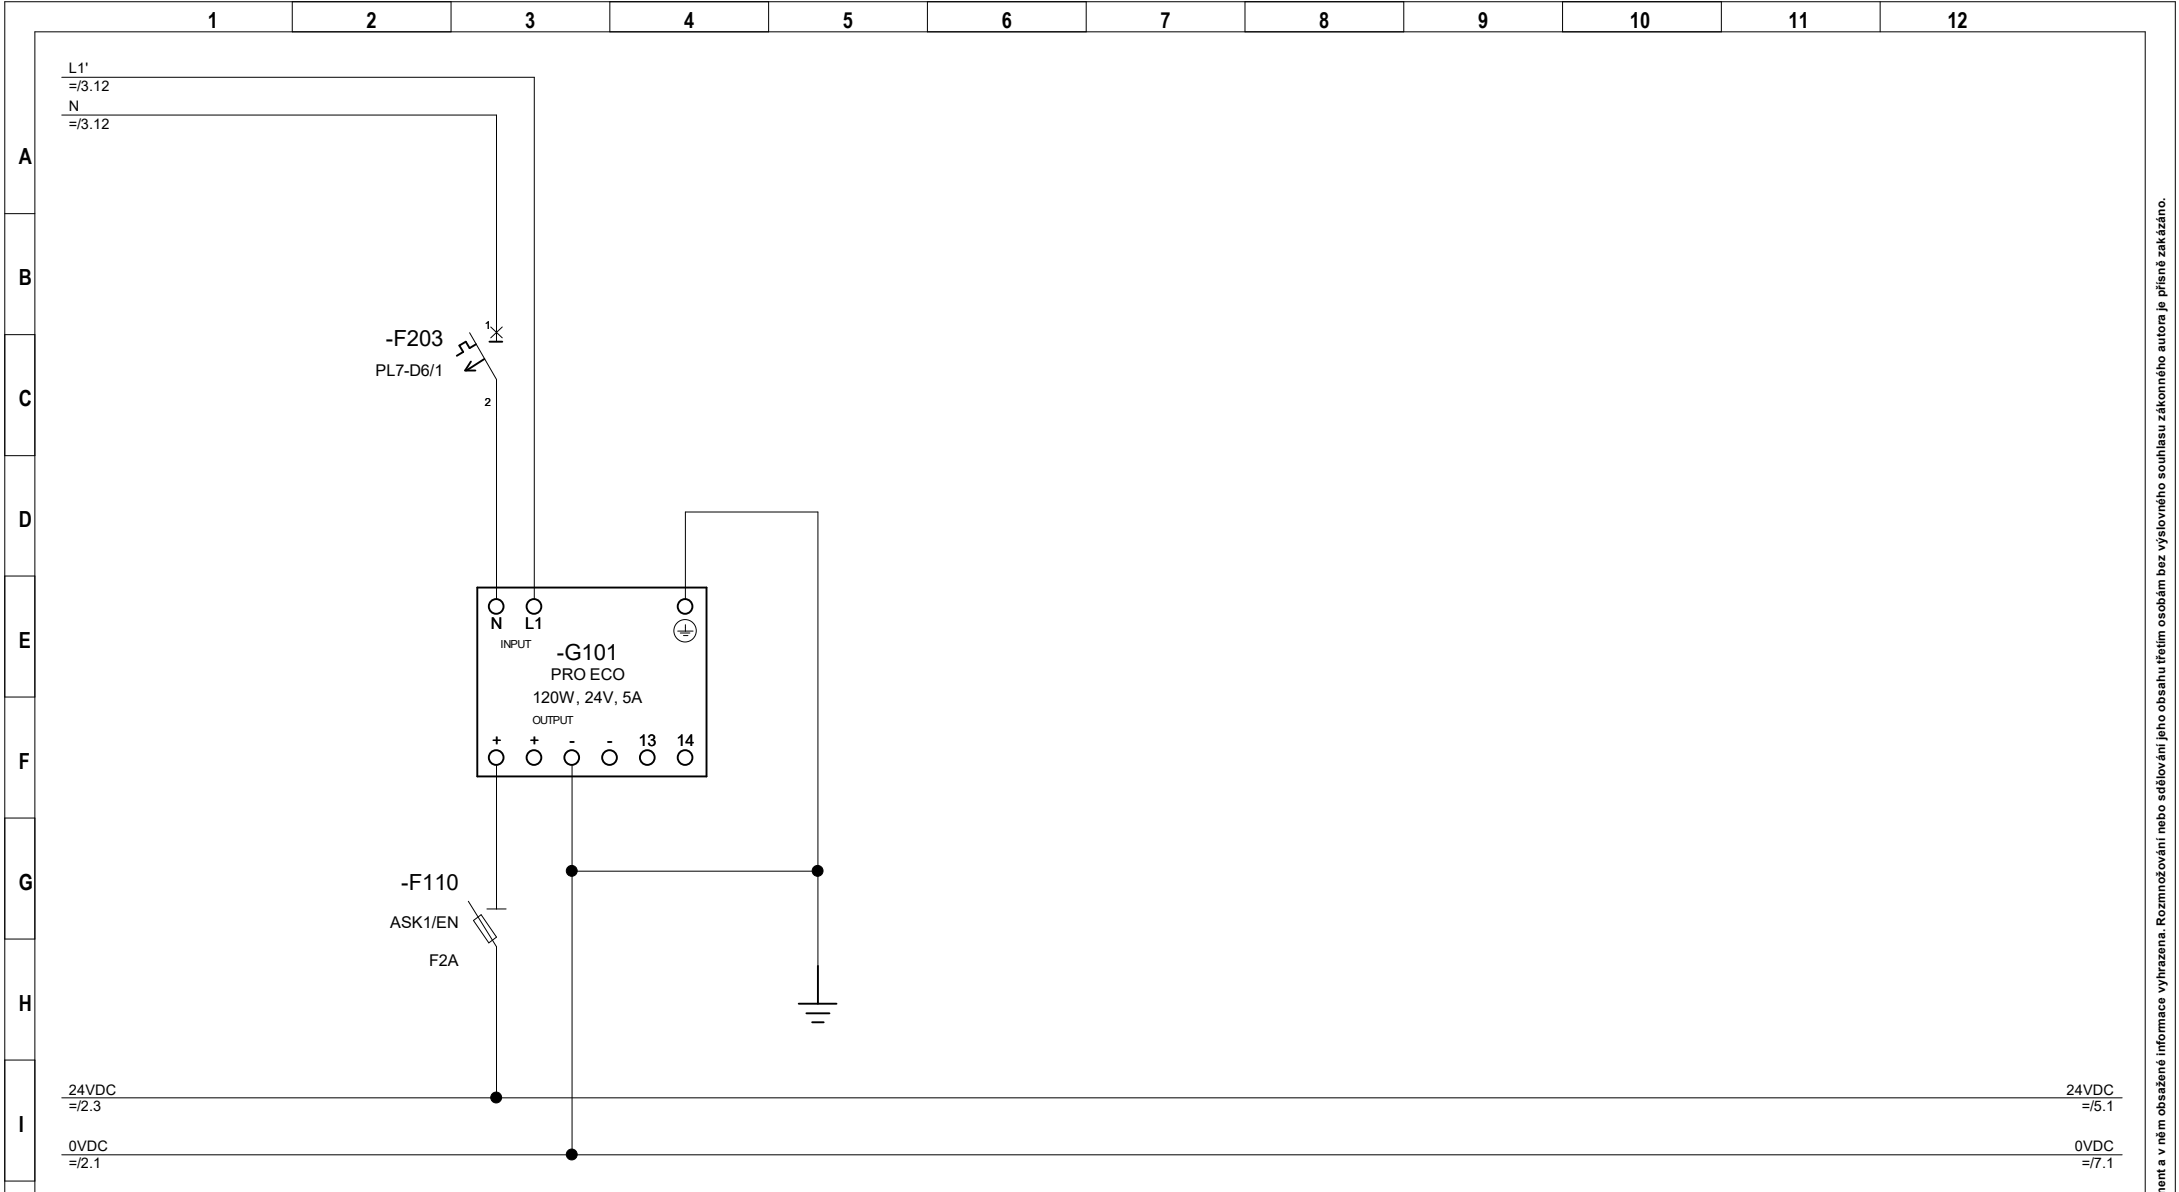


ELEKTROPOHONY spol. s.r.o.
 Závodí 234, Frenštát pod Radhoštěm, 744 01

Projekt: POHON A OVLÁDÁNÍ LV C700

Č.zakázky:	Datum: 09.12.2019

Název: ZDROJ 24V DC	=	Strana: 4
Č.výkresu: E047-19-00		
	+	Celkem: 48

Všechna práva na tento dokument a v něm obsažené informace vyhrazena. Rozmnožování nebo sdělování jeho obsahu třetím osobám bez výslovného souhlasu zákonného autora je písemně zakázáno.

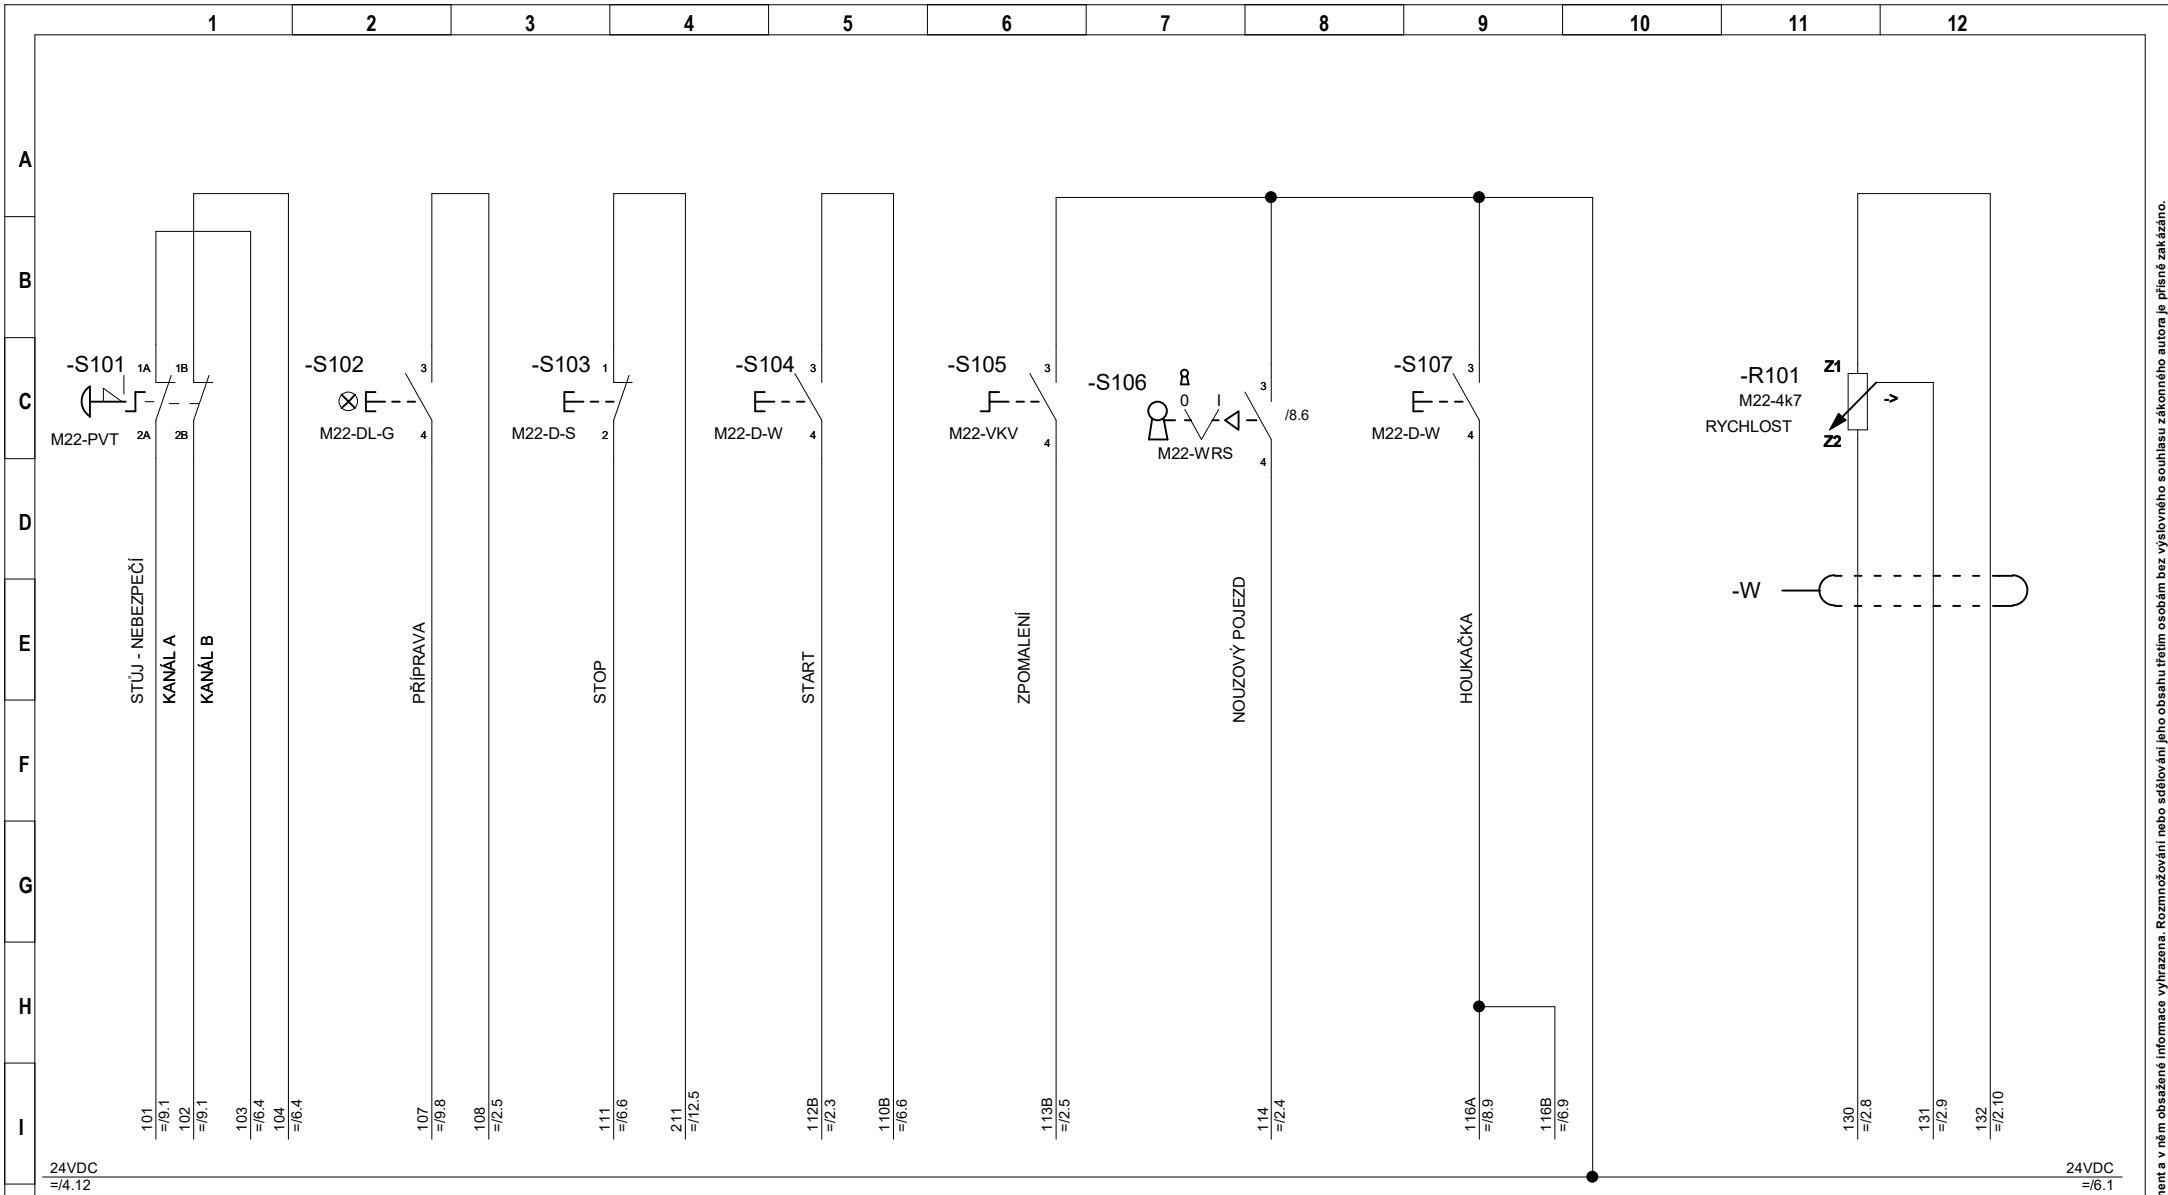

24VDC
=/4.12

24VDC
=/6.1

ELEKTROPOHONY spol. s r.o.
Závodí 234, Frenštát pod Radhoštěm, 744 01

Projekt: POHON A OVLÁDÁNÍ LV C700


Vypracoval: Ing. Dorazil

Č.zakázky:

Datum: 09.12.2019


Schválil: Ing. Machuča

Název: OVLÁDACÍ MÍSTO NA ROZVÁDĚČI

Č.výkresu: E047-19-00

=
=A1+R101
+

Strana: 5
Násl.str.: 6
Celkem: 48

1 2 3 4 5 6 7 8 9 10 11 12

A

B

C

D

E



F

G

H

I

J

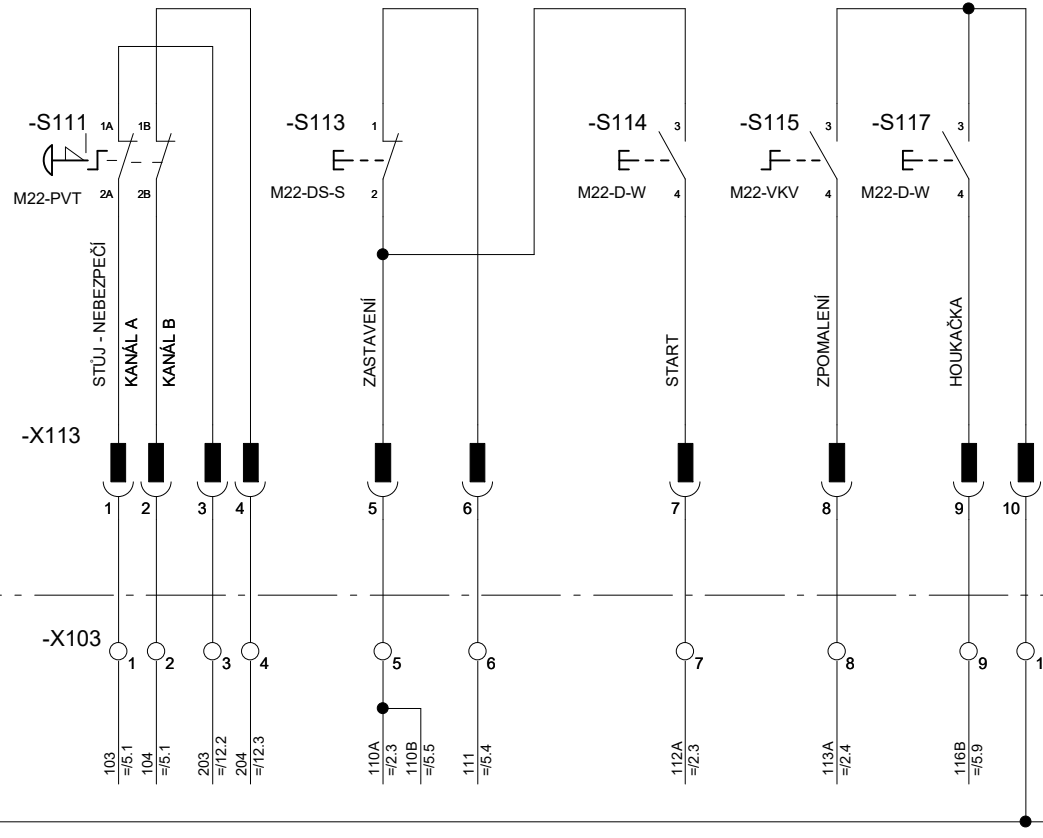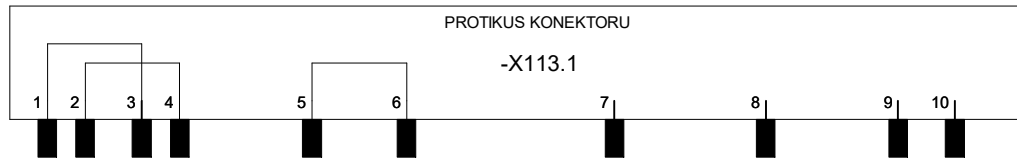

=A1+R101

ELEKTROPOHONY spol. s.r.o.
Závodí 234, Frenštát pod Radhoštěm, 744 01

Projekt: POHON A OVLÁDÁNÍ LV C700

Investor: Statutární město Třinec

Vypracoval: Ing. Dorazil

Č.zakázky:

Datum: 09.12.2019

Uživatel: Statutární město Třinec


Schválil: Ing. Machuča

Název: OVLÁDACÍ MÍSTO - VÝSTUP

Č.výkresu: E047-19-00

=
=A1+HT2
+

Strana: 6
Násl.str.: 7
Celkem: 48

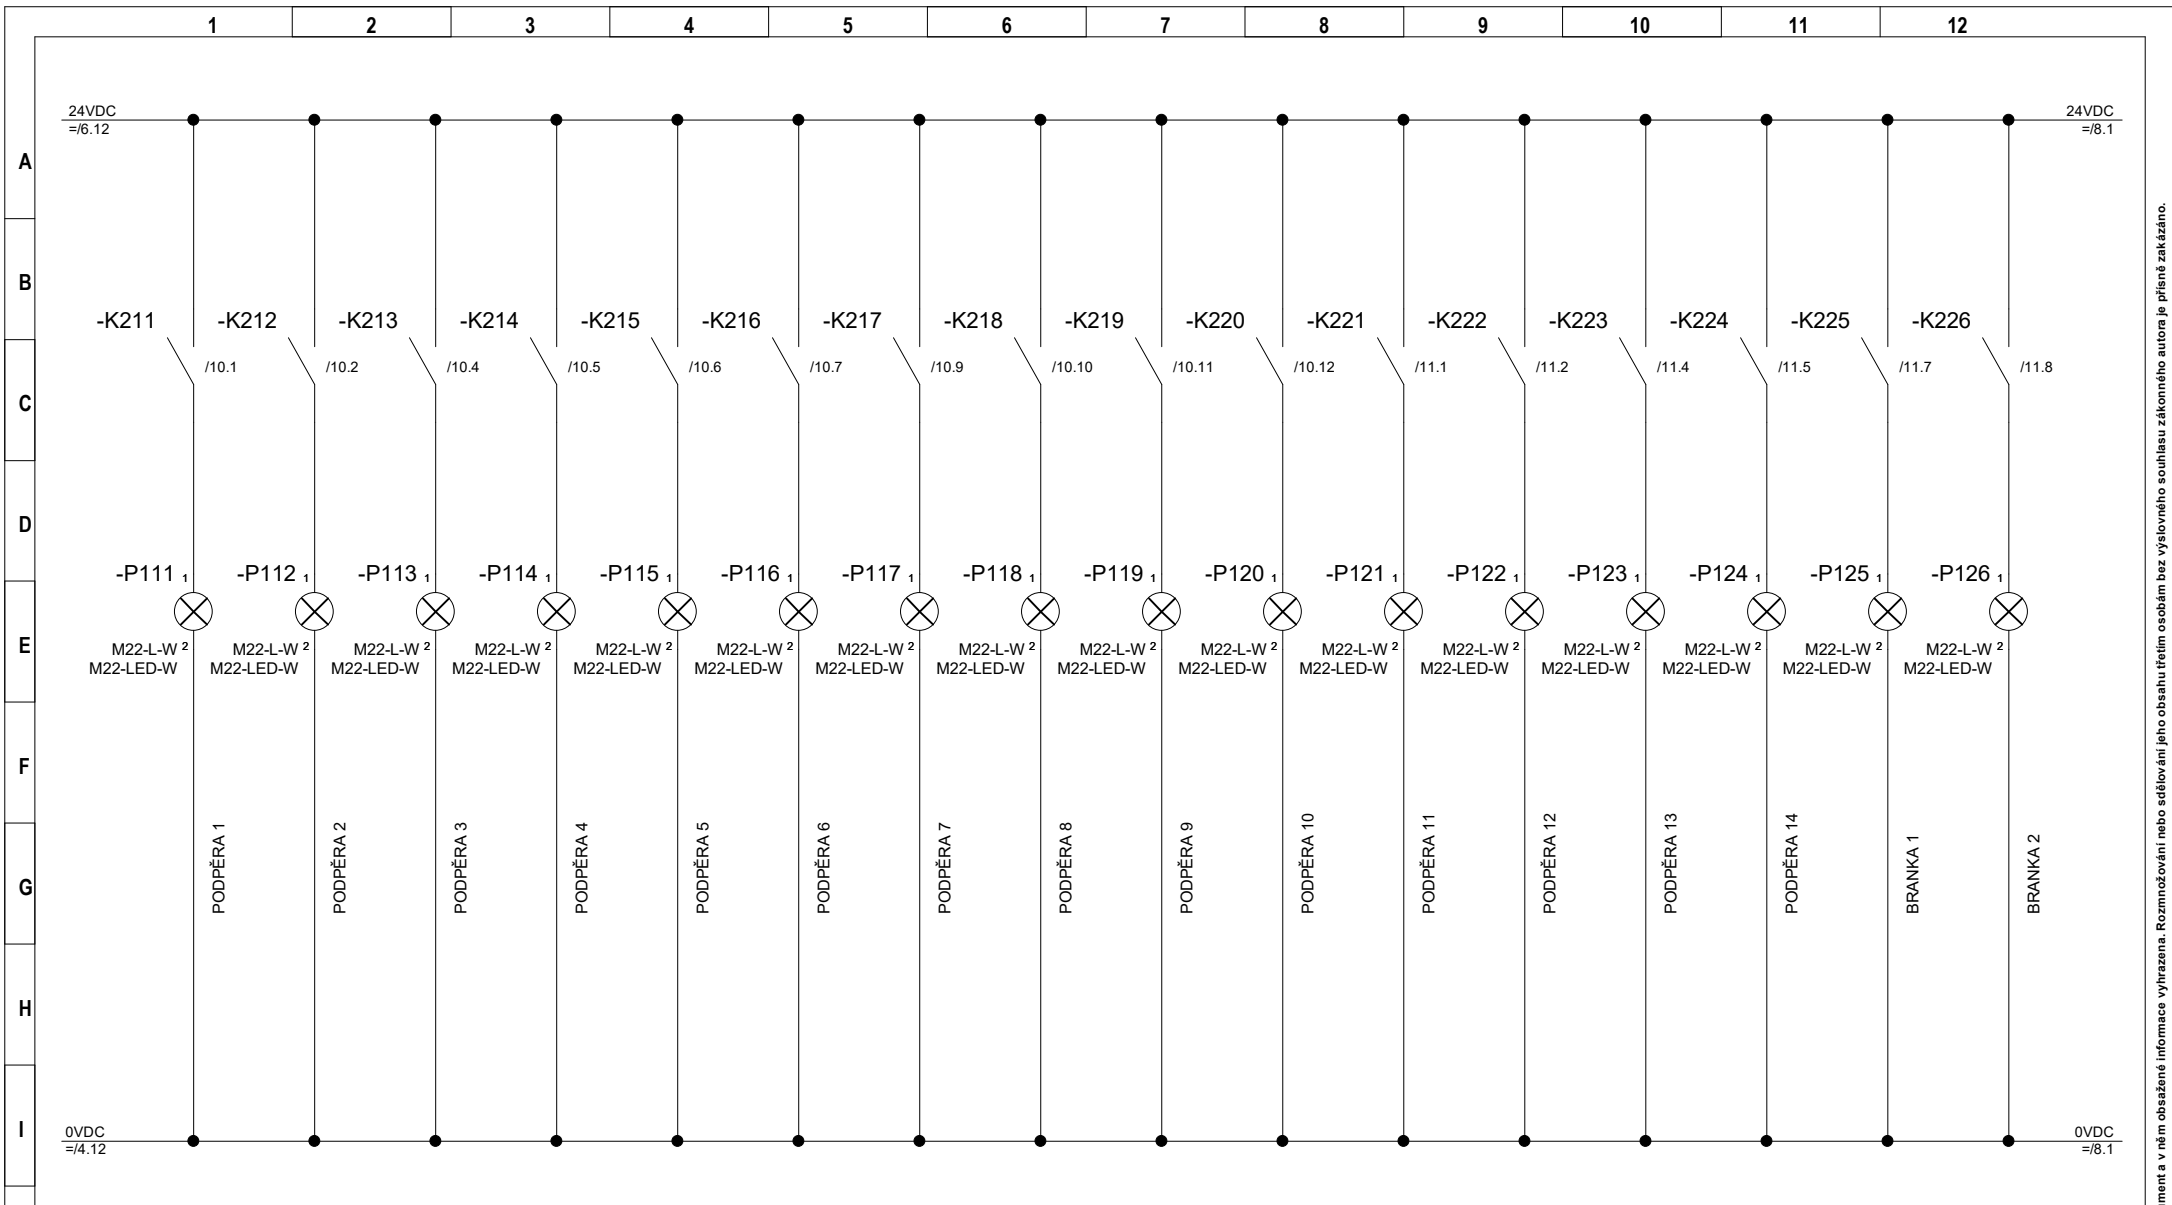

ELEKTROPOHONY spol. s r.o.
Závodí 234, Frenštát pod Radhoštěm, 744 01

Projekt: POHON A OVLÁDÁNÍ LV C700


Vypracoval: Ing. Dorazil

Č. zakázky:

Datum: 08.12.2019



Schválil: Ing. Machuča

Název: KONTROLKY 1

Č. výkresu: E047-19-00

=
=A1+R101
+

Strana: 7
Násl. str.: 8
Celkem: 48

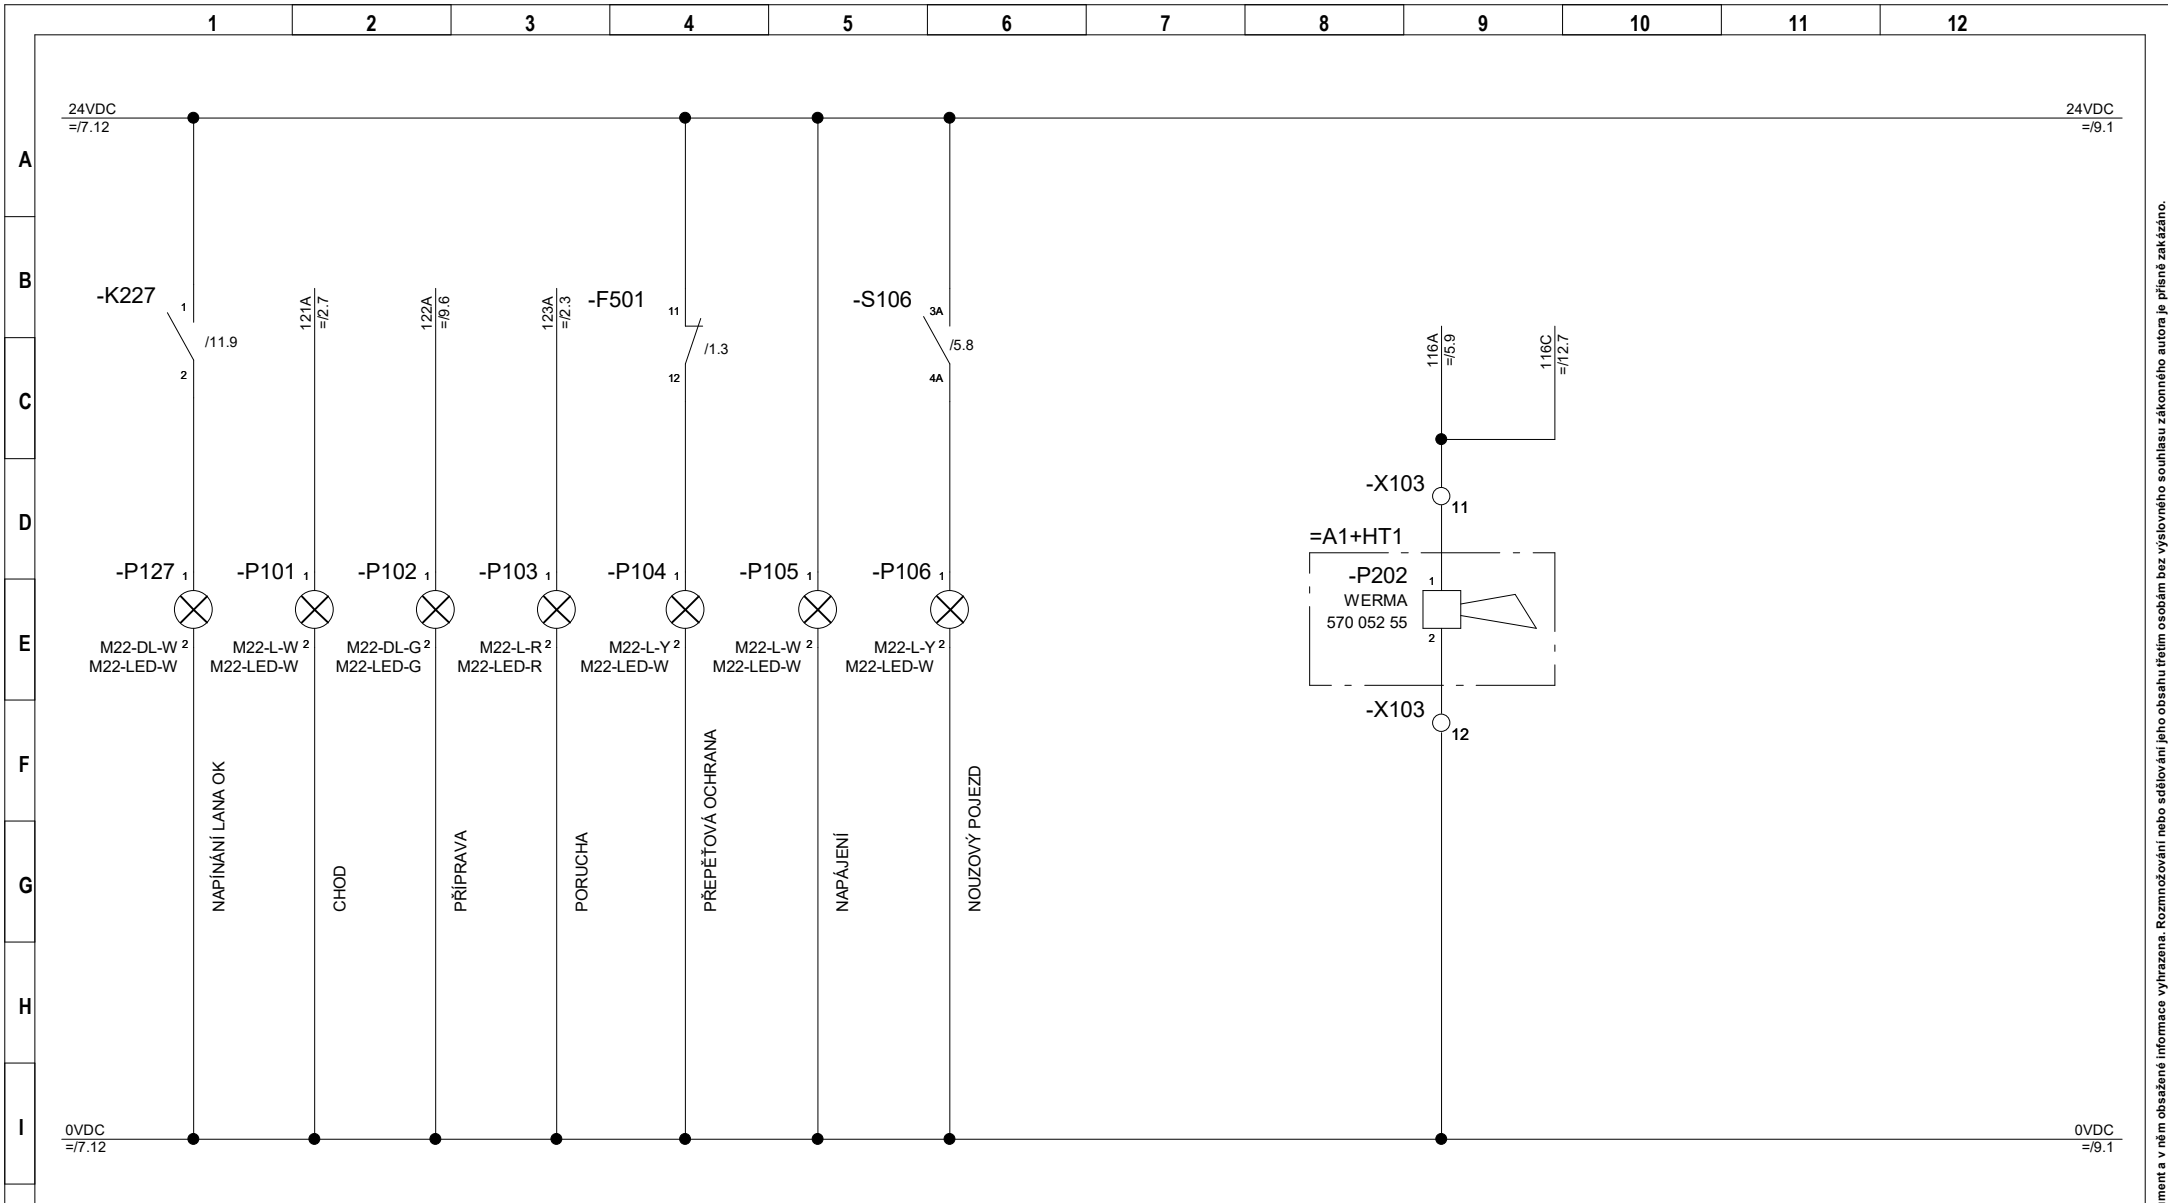

ELEKTROPOHONY spol. s r.o.
Závodí 234, Frenštát pod Radhoštěm, 744 01

Projekt: POHON A OVLÁDÁNÍ LV C700


Vypracoval: Ing. Dorazil

Č.zakázky:

Datum: 08.12.2019


Schválil: Ing. Machuča

Název: KONTROLKY 2, HOUKAČKA

Č.výkresu: E047-19-00


=
=A1+R101
+

Strana: 8

Násl.str.: 9

Celkem: 48

Všechna práva na tento dokument a v něm obsažené informace vyhrazena. Rozmnožování nebo sdělování jeho obsahu třetím osobám bez výslovného souhlasu zákonného autora je písemně zakázáno.

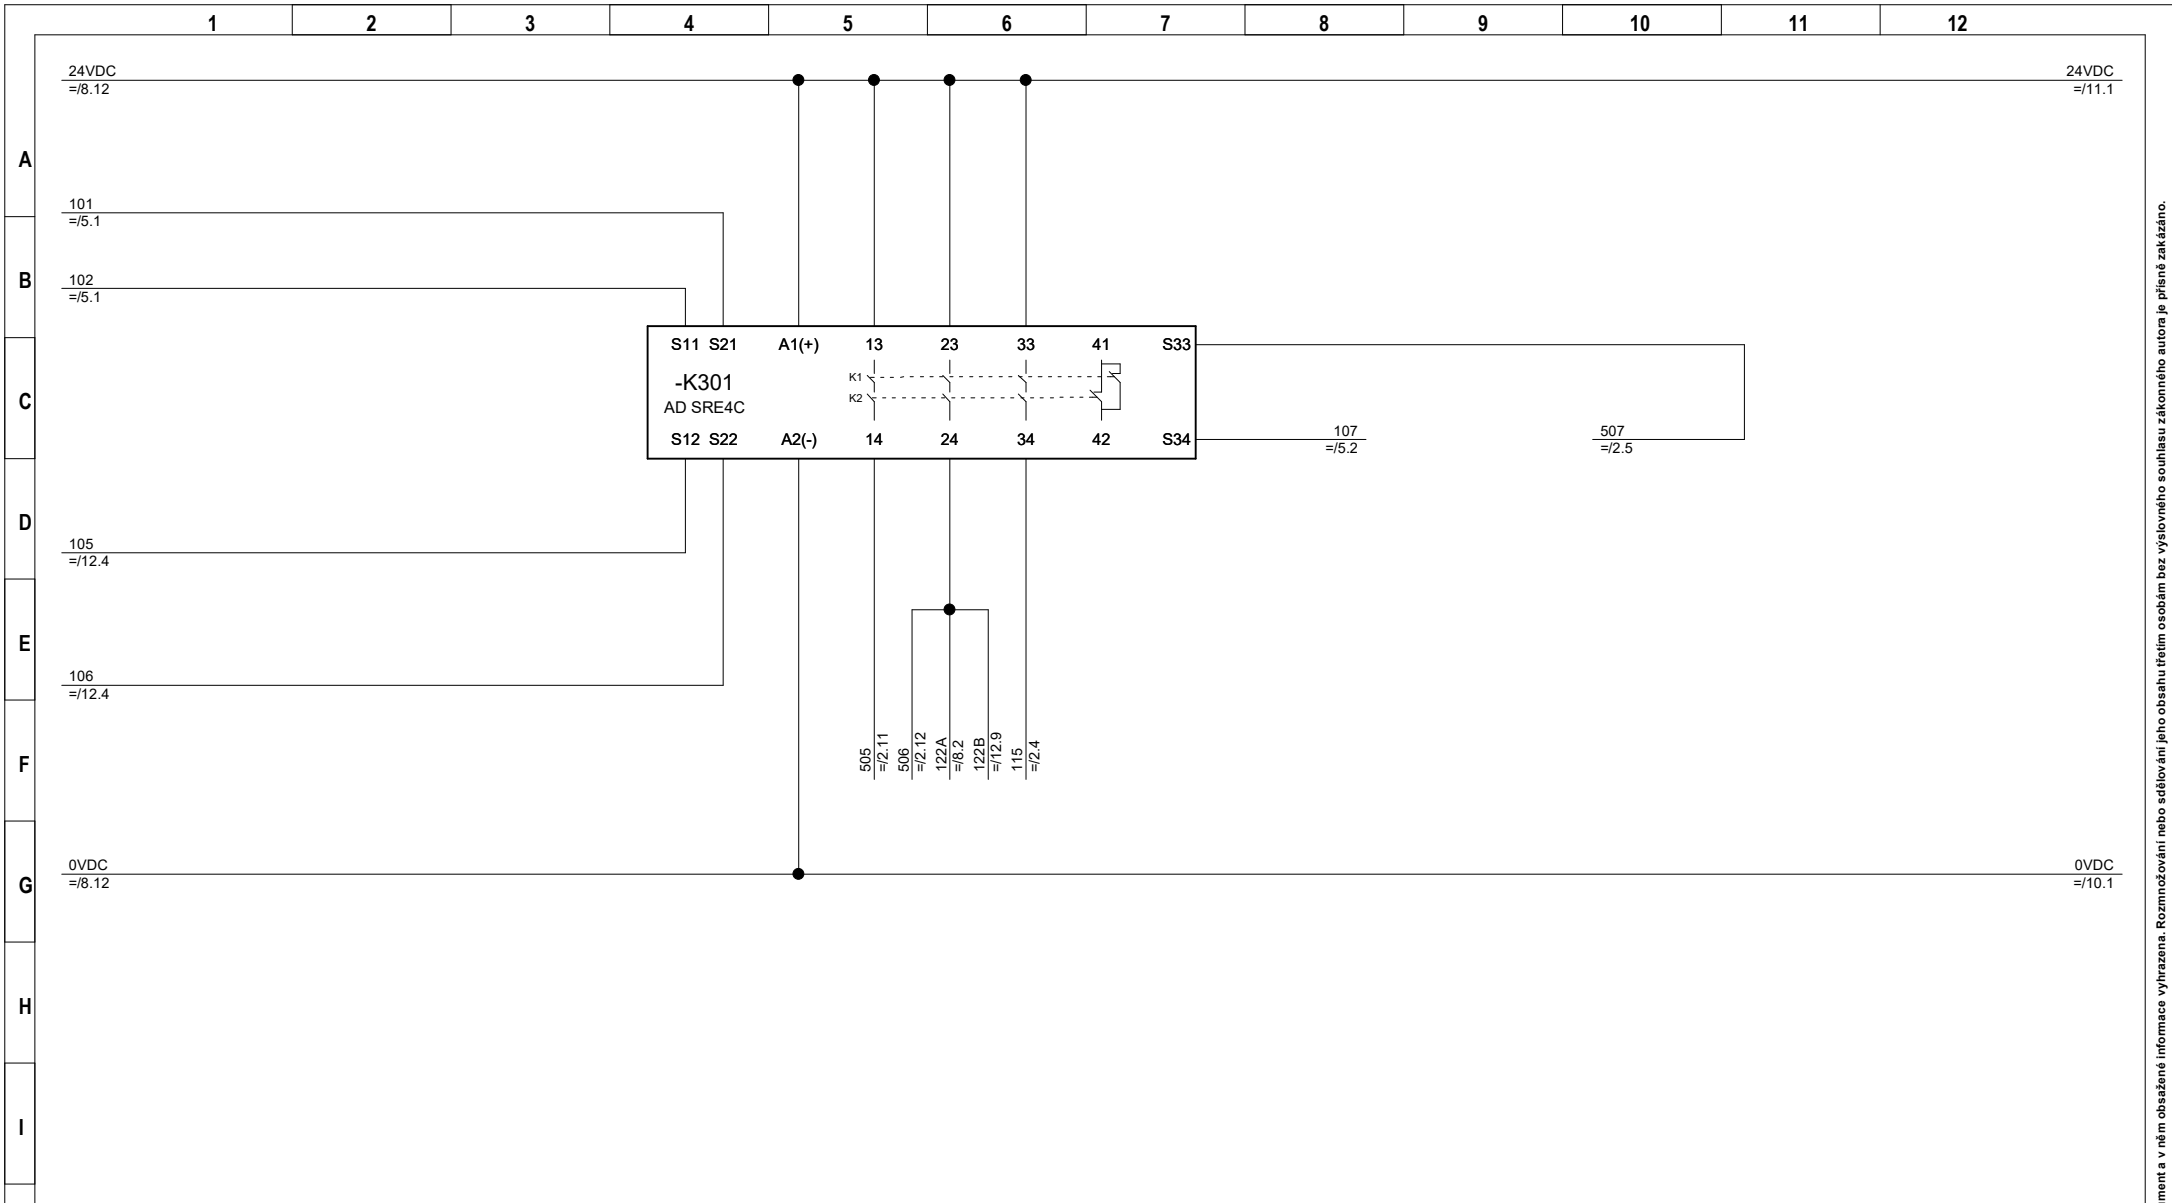

ELEKTROPOHONY spol. s r.o.
Závodí 234, Frenštát pod Radhoštěm, 744 01

Projekt: POHON A OVLÁDÁNÍ LV C700

Investor: Statutární město Třinec

Vypracoval: Ing. Dorazil

Č.zakázky:

Datum: 08.12.2019

Uživatel: Statutární město Třinec

Schválil: Ing. Machuča

Název: BEZPEČNOSTNÍ RELÉ

Č.výkresu: E047-19-00


=
=A1+R101
+

Strana: 9

Násl.str.: 10

Celkem: 48

Všechna práva na tento dokument a v něm obsažené informace vyhrazena. Rozmnožování nebo sdělování jeho obsahu třetím osobám bez výslovného souhlasu zákonného autora je písemně zakázáno.

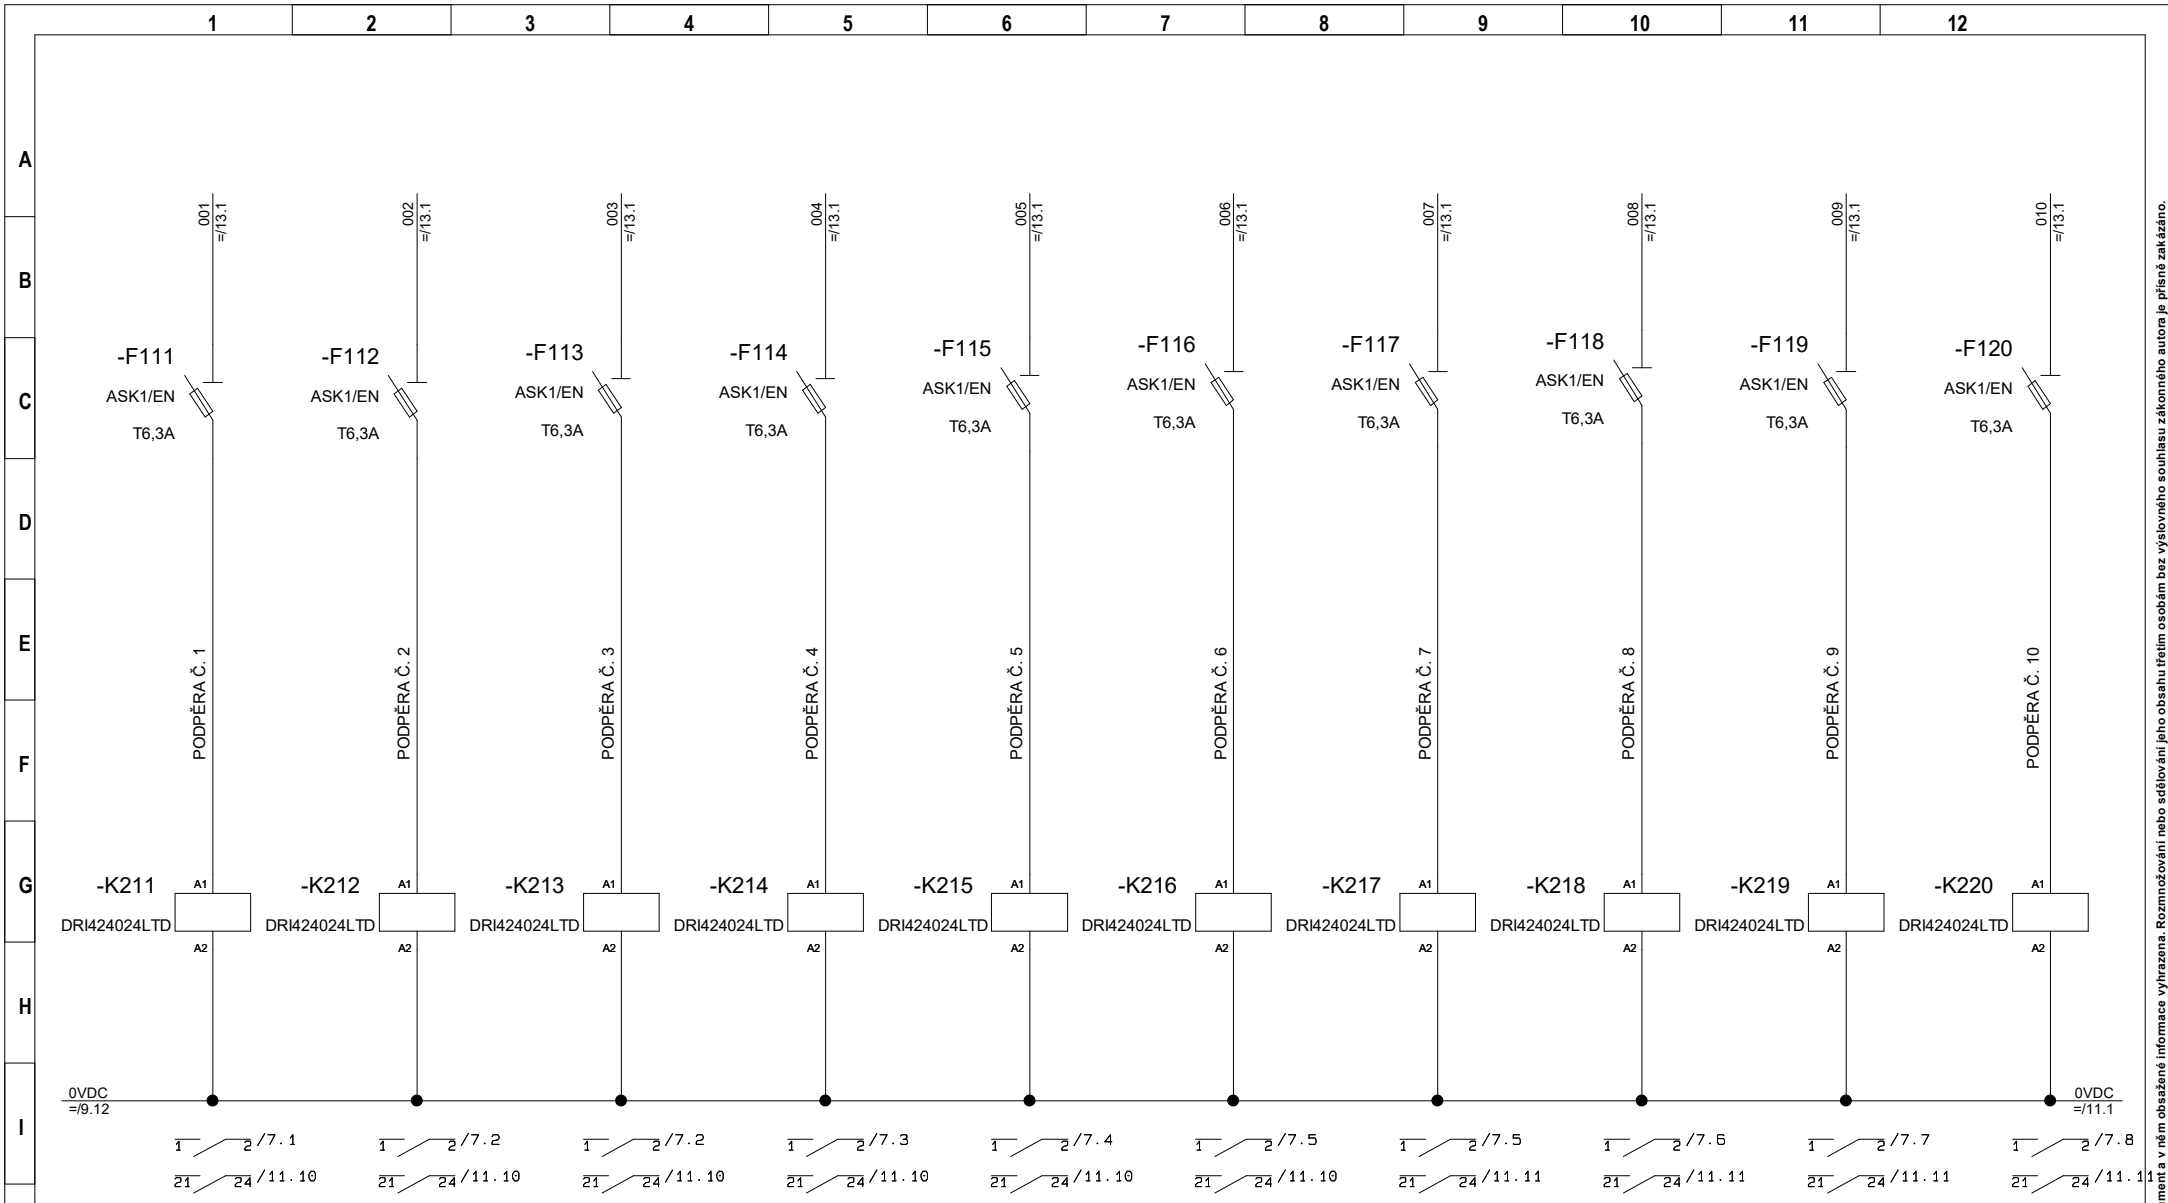

ELEKTROPOHONY spol. s.r.o.
 Závodí 234, Frenštát pod Radhoštěm, 744 01

Projekt: POHON A OVLÁDÁNÍ LV C700


Vypracoval: Ing. Dorazil

Č.zakázky:

Datum: 08.12.2019



Schválil: Ing. Machuča

Název: KONTROLA TRASY

Č.výkresu: E047-19-00

=
=A1+R101
+

Strana: 10
 Násl.str.: 11
 Celkem: 48

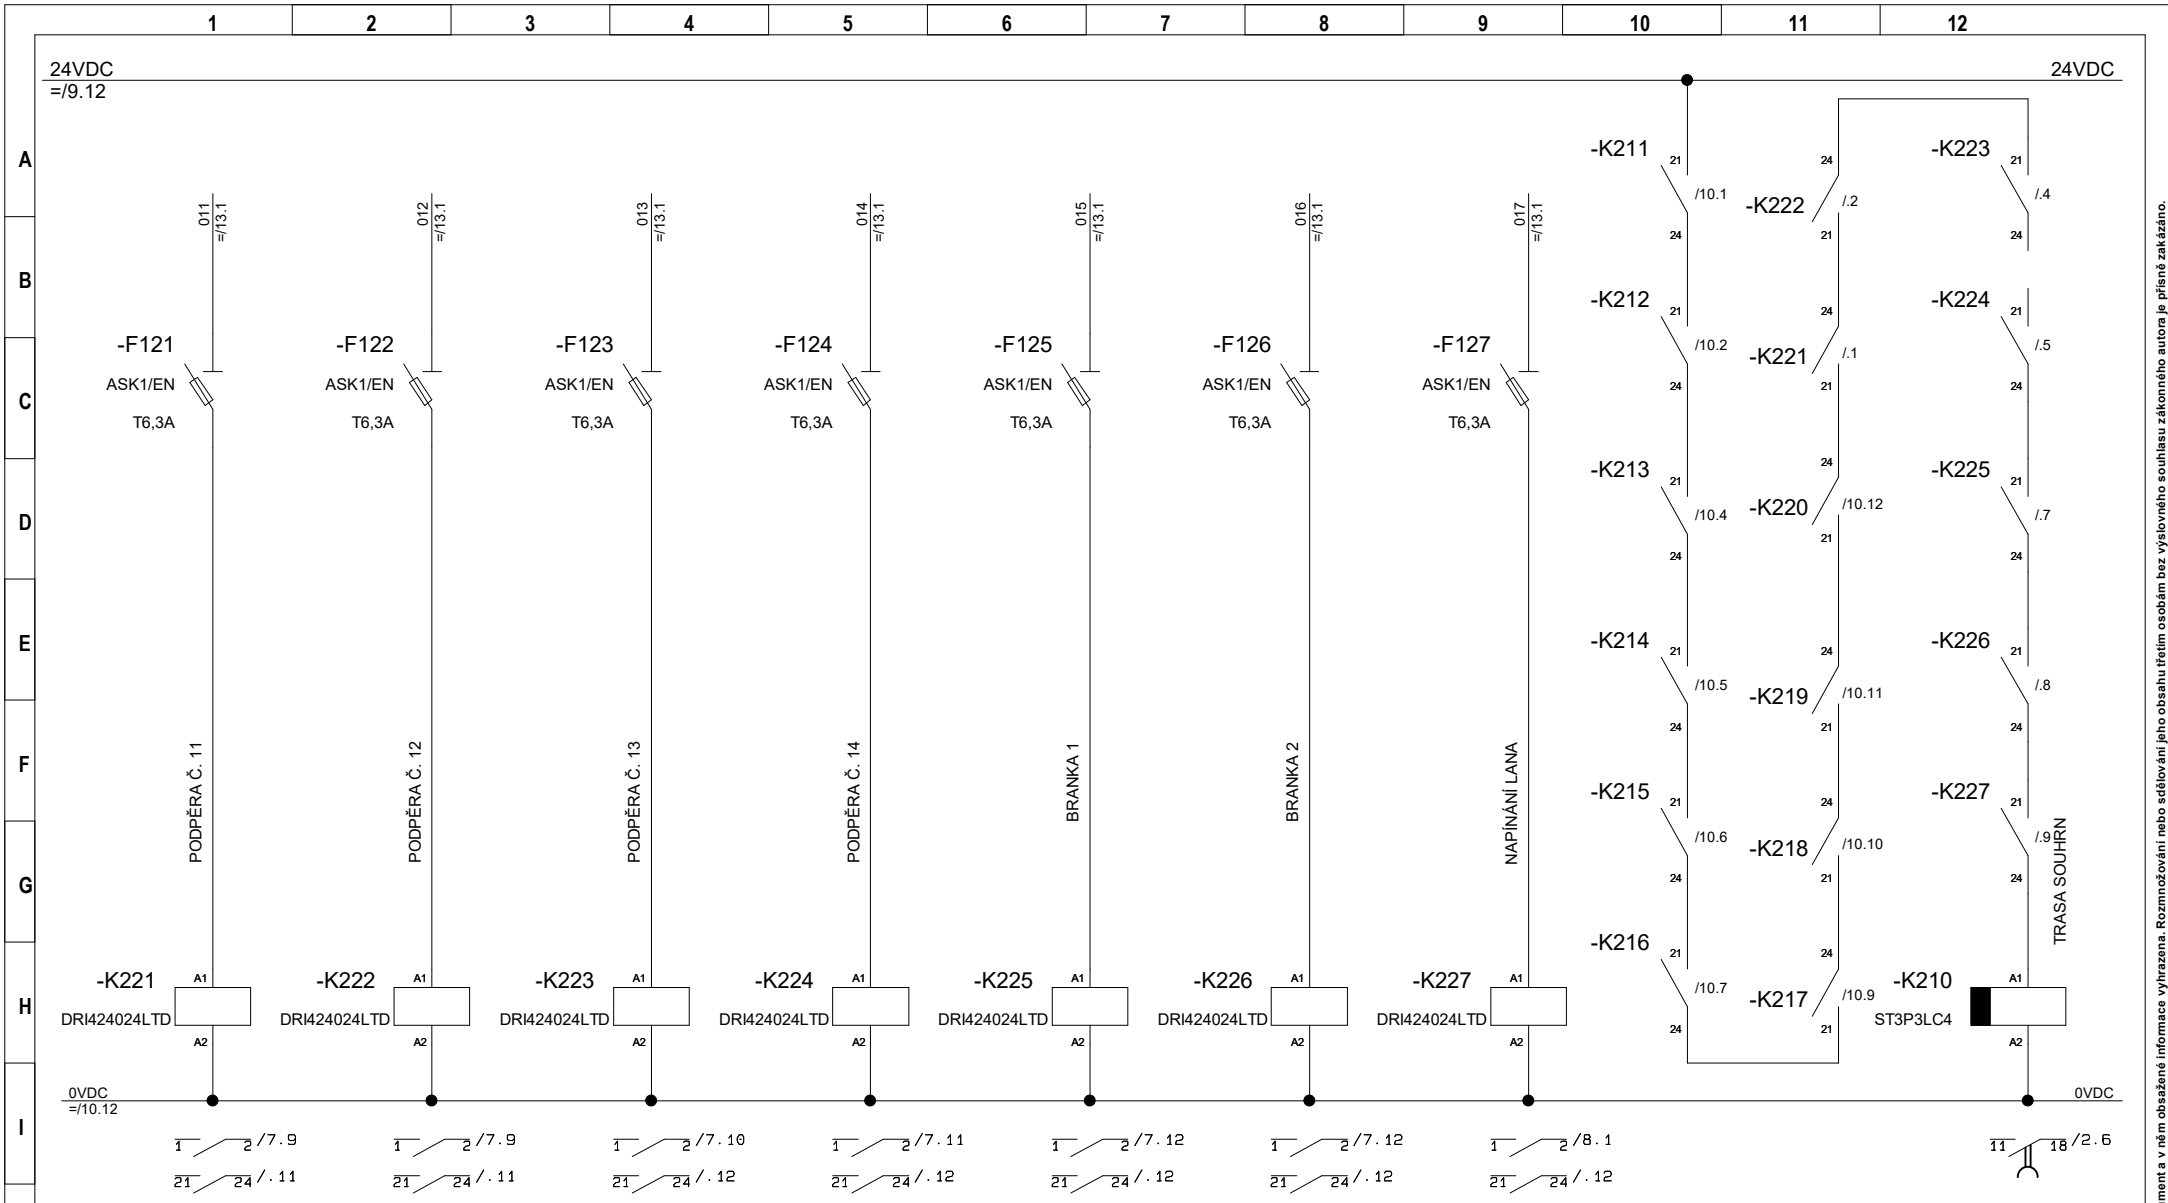

ELEKTROPOHONY spol. s r.o.
Závodí 234, Frenštát pod Radhoštěm, 744 01

Projekt: POHON A OVLÁDÁNÍ LV C700

Investor: Statutární město Třinec

Vypracoval: Ing. Dorazil

Č.zakázky:

Datum: 08.12.2019

Uživatel: Statutární město Třinec

Schválil: Ing. Machuča

Název: KONTROLA TRASY


Č.výkresu: E047-19-00

=
=A1+R101
+


Strana: 11

Násl.str.: 12

Celkem: 48

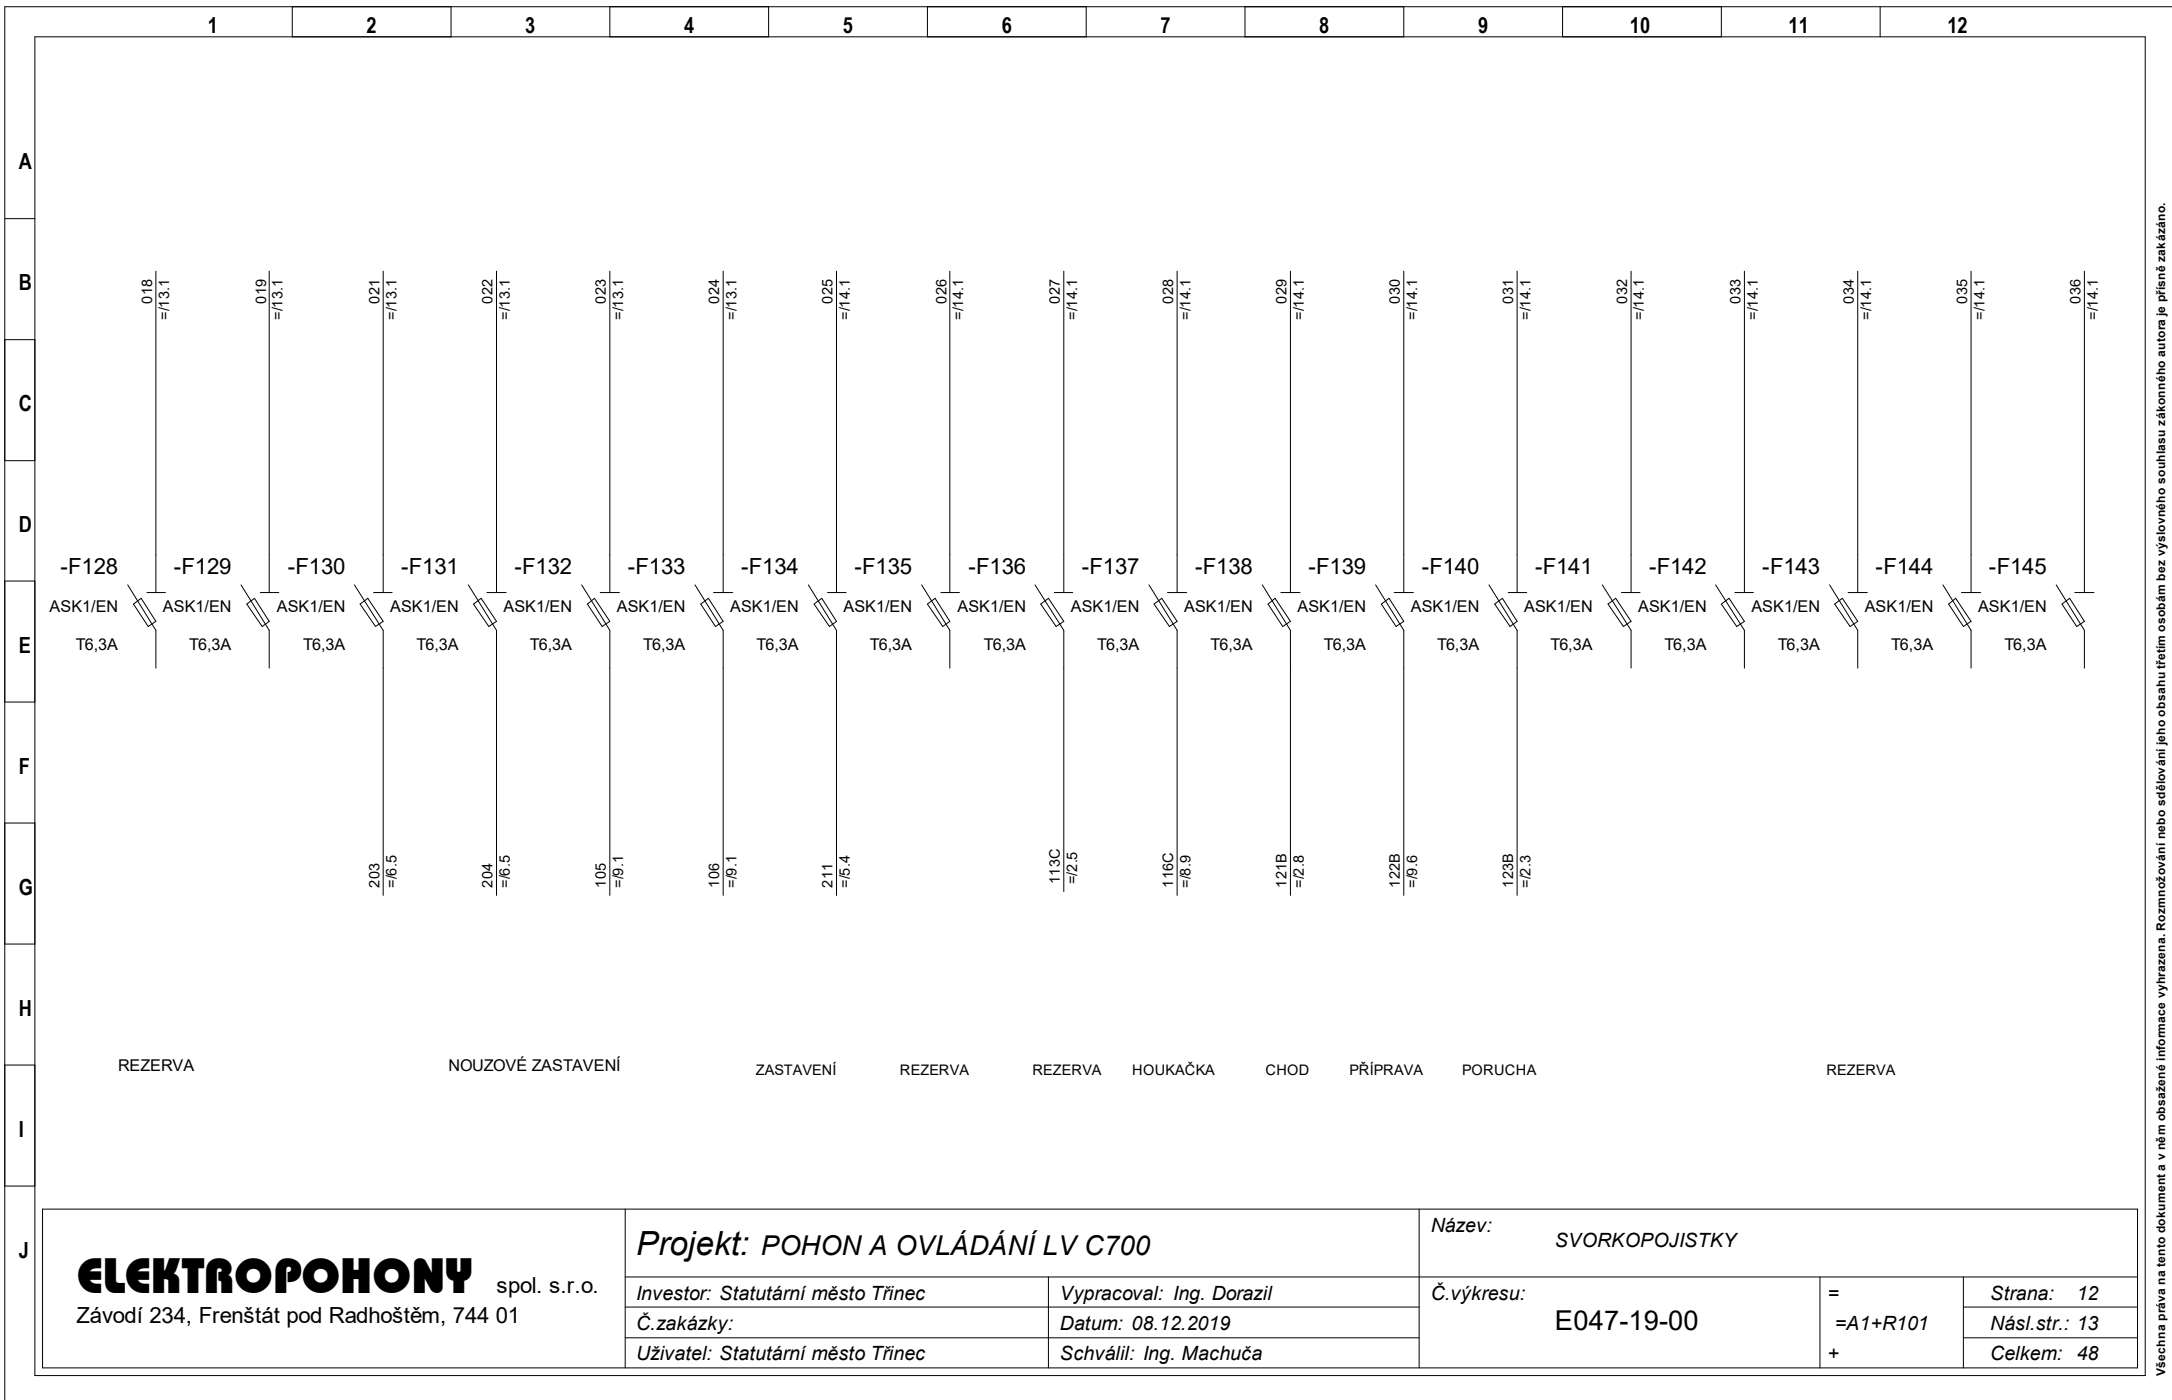

Všechna práva na tento dokument a v něm obsážené informace vyhrazena. Rozmnožování nebo sdělování jeho obsahu třetím osobám bez výslovného souhlasu zákonného autora je přísně zakázáno.

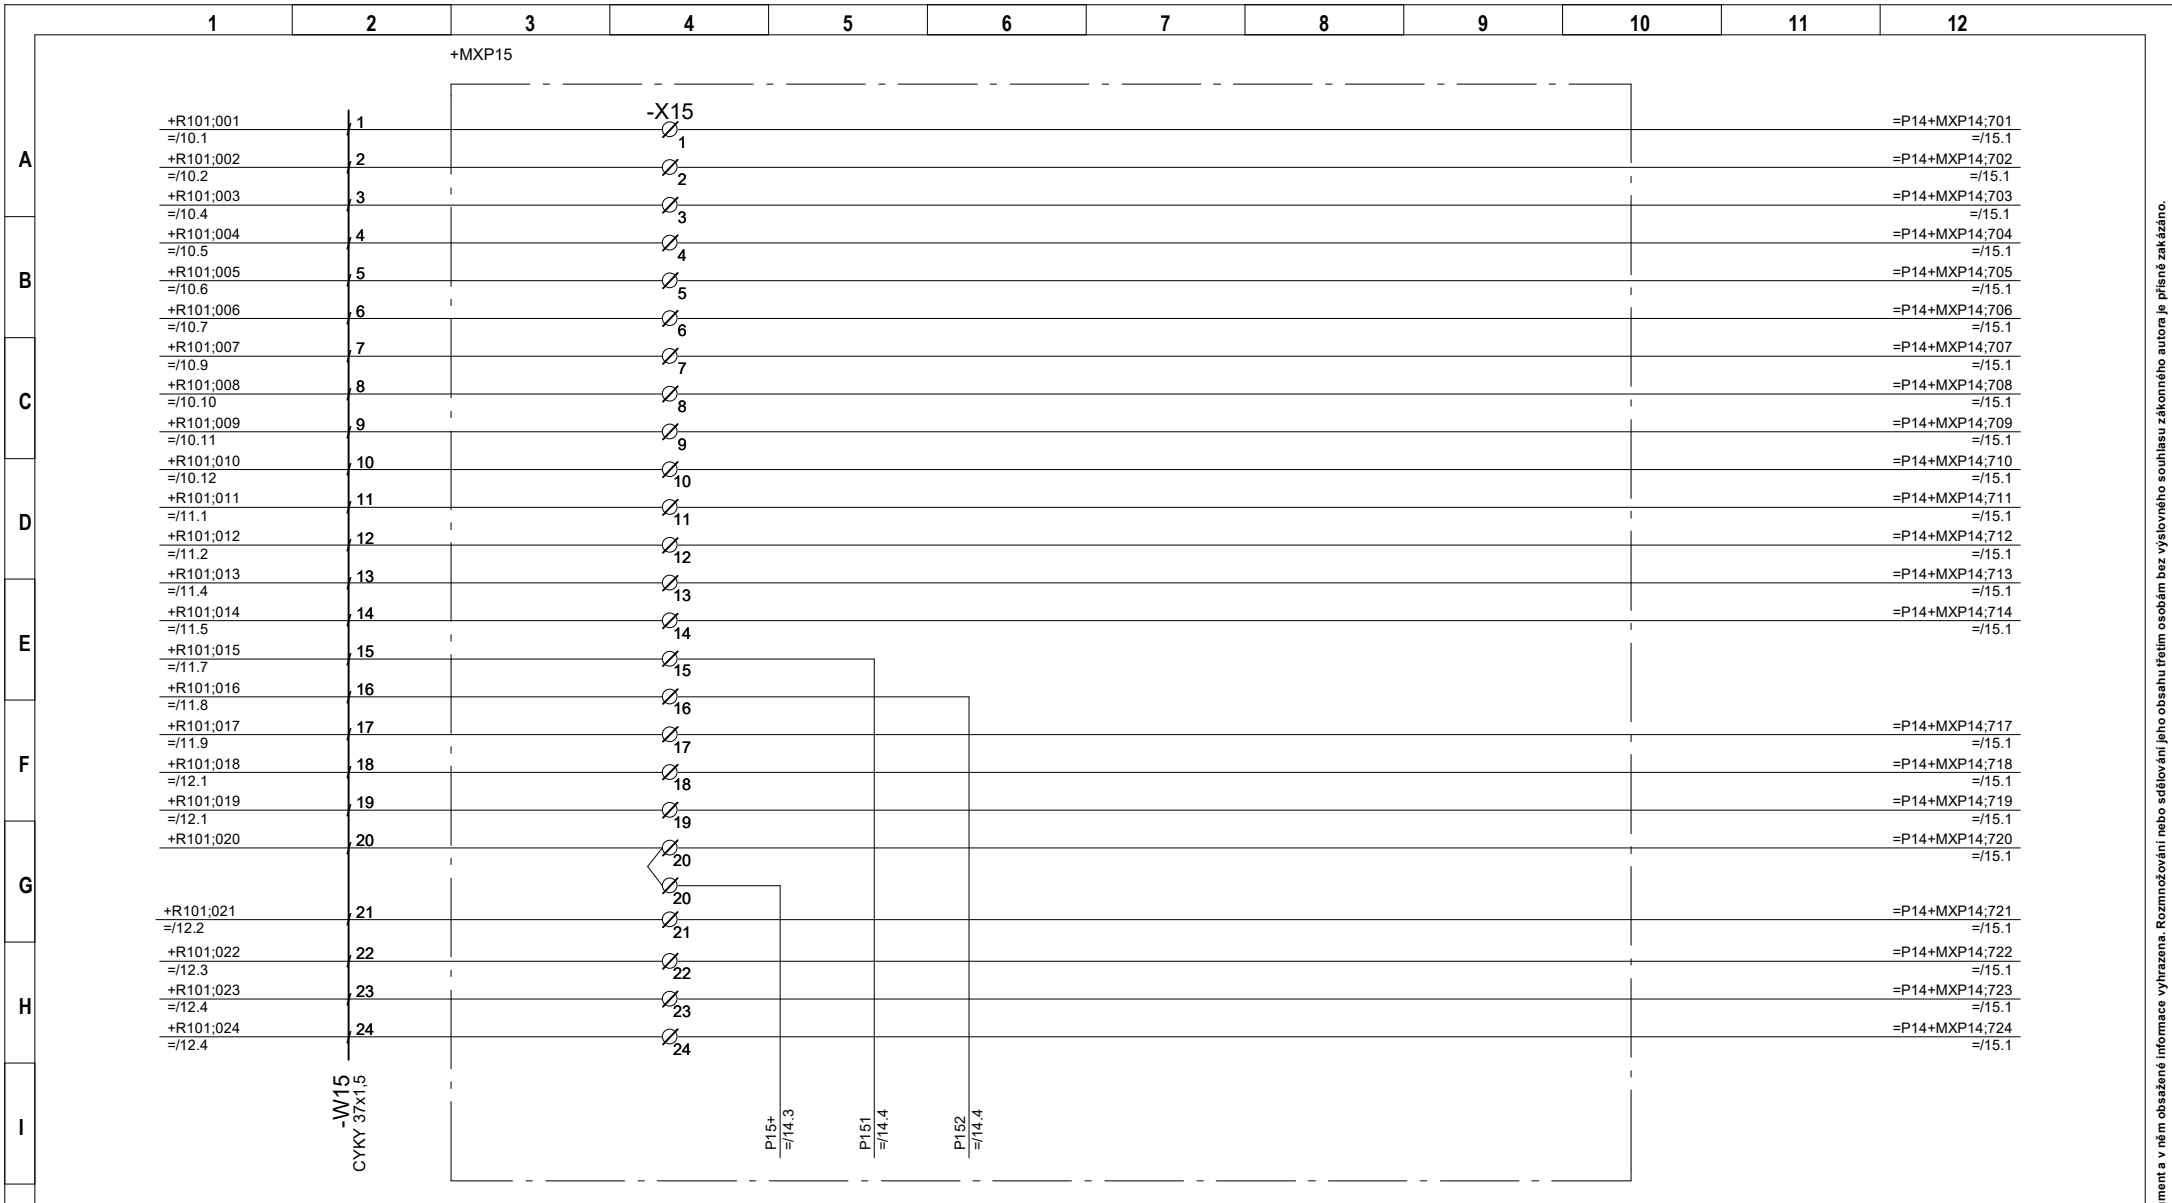

ELEKTROPOHONY spol. s.r.o.
Závodí 234, Frenštát pod Radhoštěm, 744 01

Projekt: POHON A OVLÁDÁNÍ LV C700

Investor: Statutární město Třinec

Vypracoval: Ing. Dorazil

Č.zakázky:

Datum: 08.12.2019

Uživatel: Statutární město Třinec

Schválil: Ing. Machuča

Název: ZABEZPEČENÍ TRATĚ - POHÁNĚCÍ STANICE


Č.výkresu: E047-19-00

=
=A1
+

Strana: 13

Násl.str.: 14

Celkem: 48

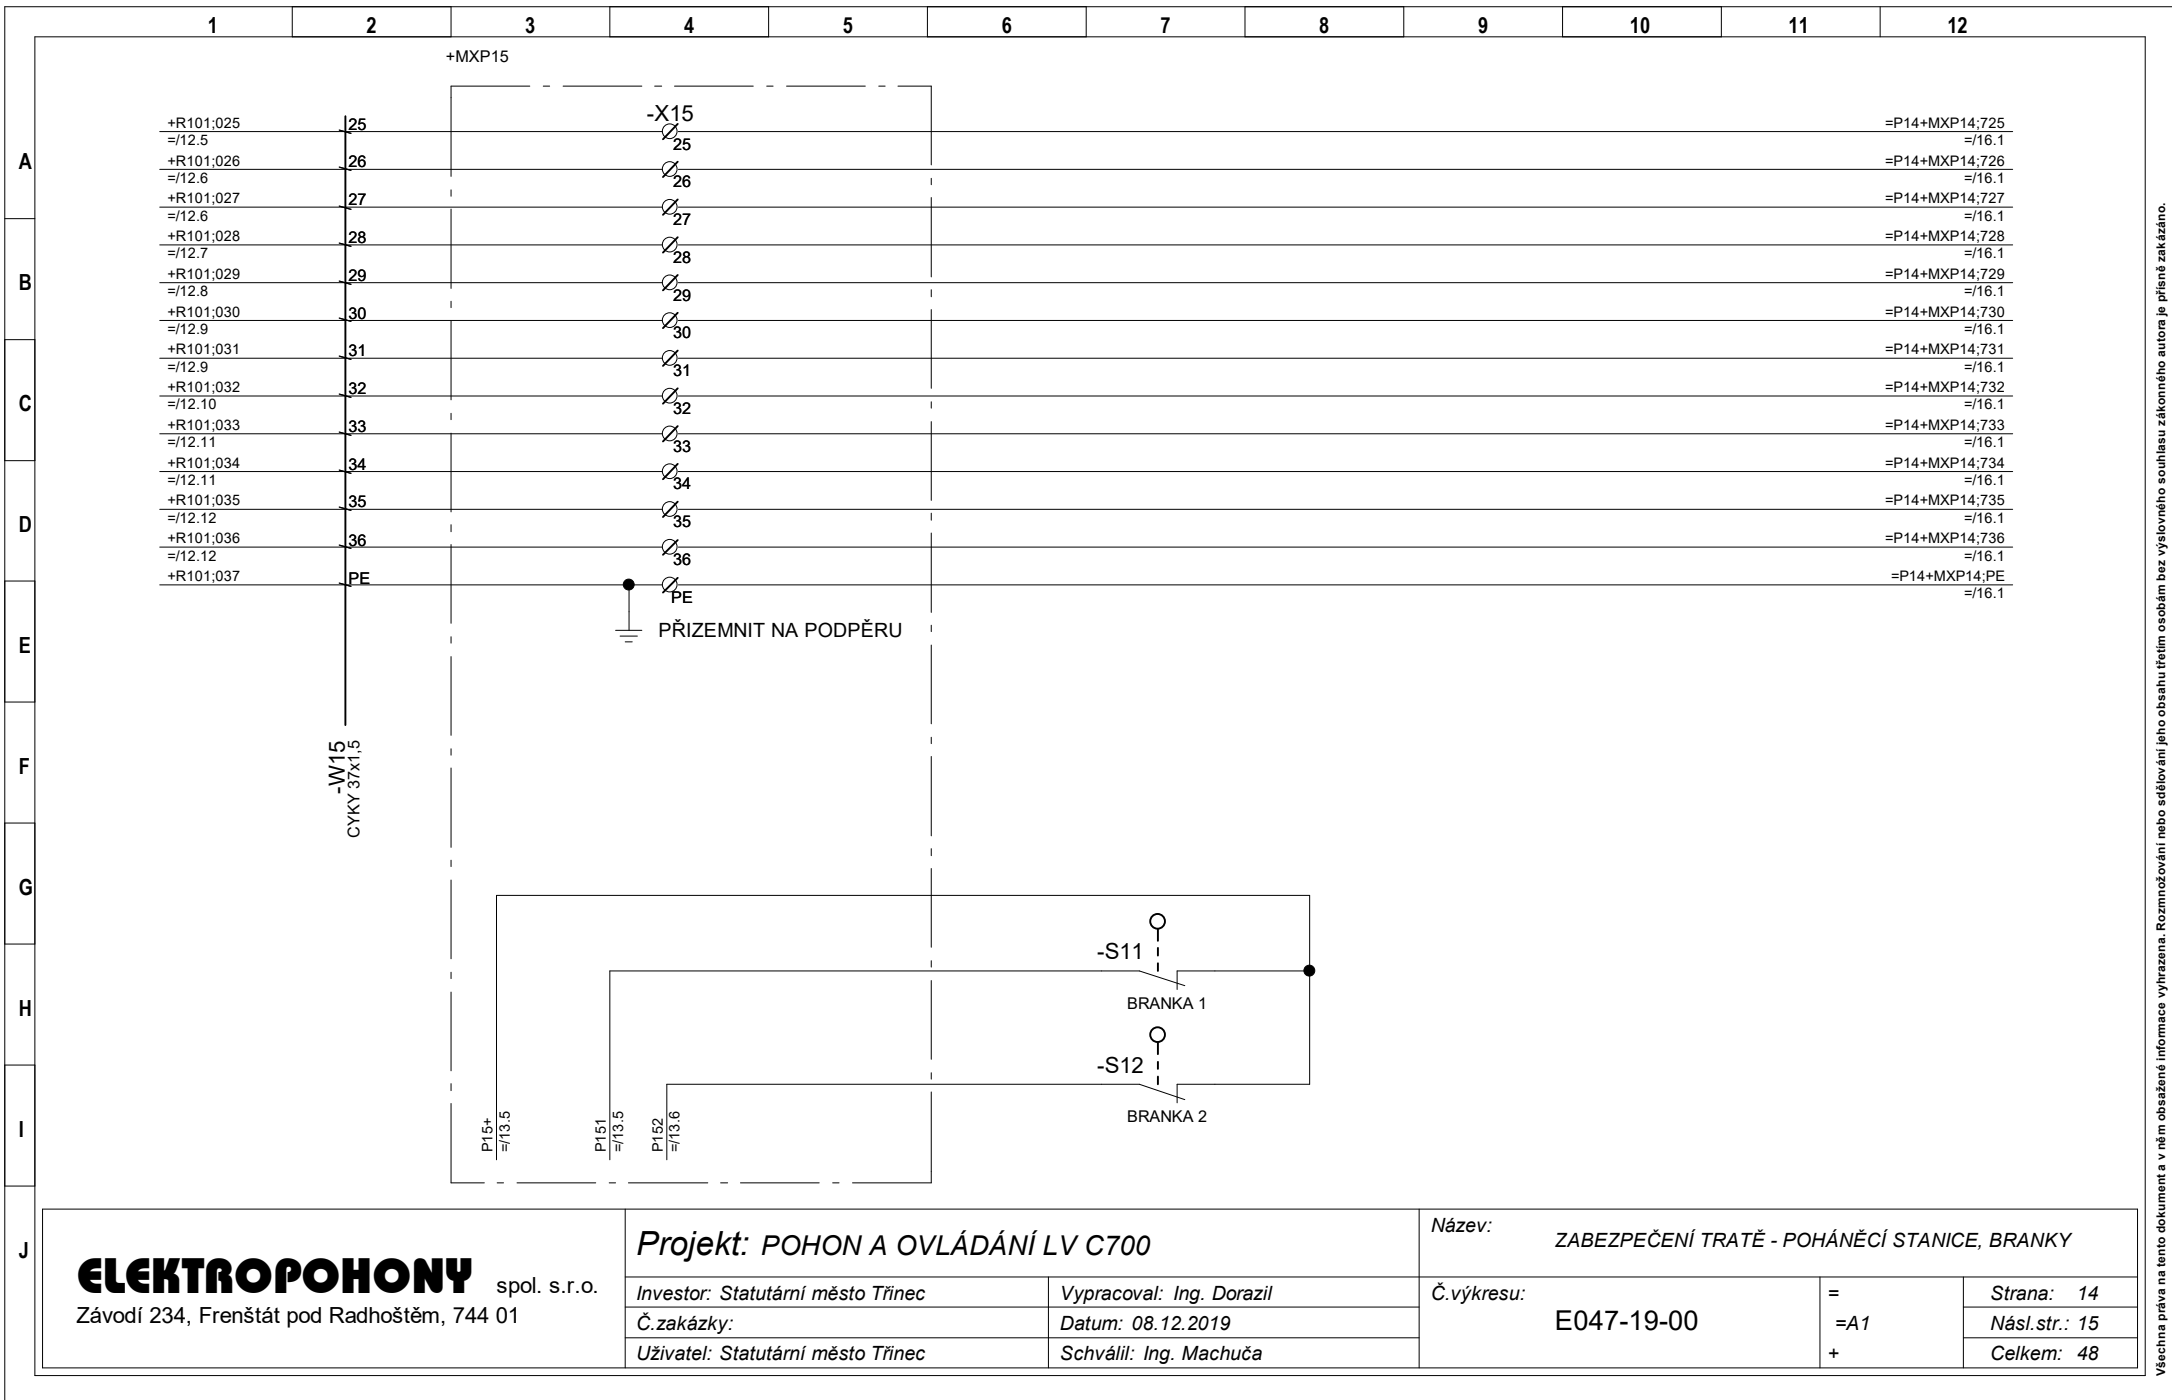

ELEKTROPOHONY spol. s.r.o.
Závodí 234, Frenštát pod Radhoštěm, 744 01

Projekt: POHON A OVLÁDÁNÍ LV C700


Vypracoval: Ing. Dorazil

Č.zakázky:

Datum: 08.12.2019



Schválil: Ing. Machuča

Název: ZABEZPEČENÍ TRATĚ - POHÁNĚCÍ STANICE, BRANKY

Č.výkresu: E047-19-00

=
=A1
+

Strana: 14
Násl.str.: 15
Celkem: 48

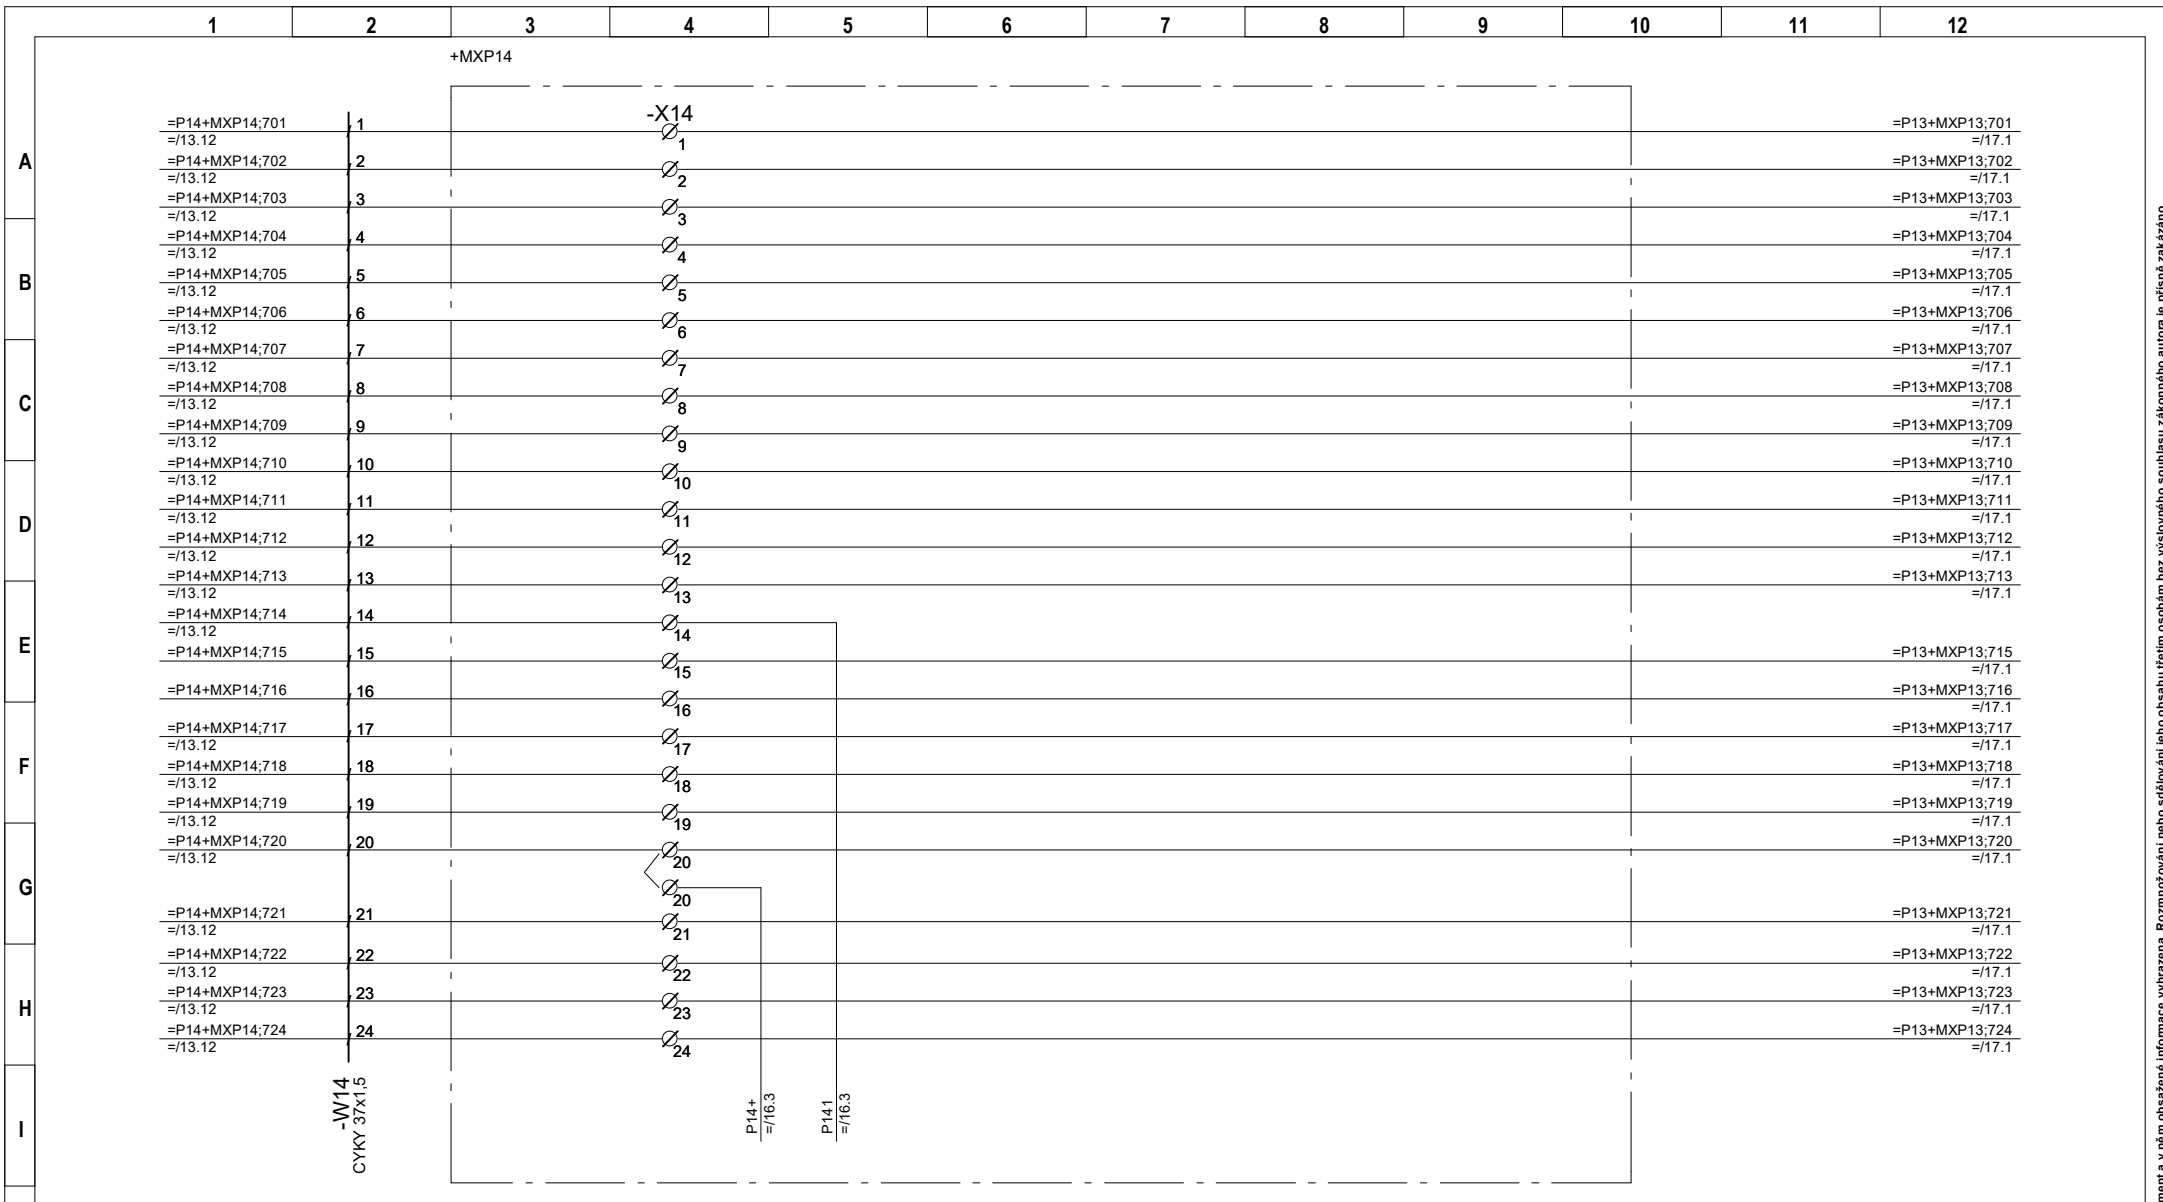

ELEKTROPOHONY spol. s r.o.
Závodí 234, Frenštát pod Radhoštěm, 744 01

Projekt: POHON A OVLÁDÁNÍ LV C700

Investor: Statutární město Třinec

Vypracoval: Ing. Dorazil

Č.zakázky:

Datum: 08.12.2019

Uživatel: Statutární město Třinec


Schválil: Ing. Machuča

Název: ZABEZPEČENÍ TRATĚ - PODPĚRA 14

Č.výkresu: E047-19-00

=
=P14
+

Strana: 15
Násl.str.: 16
Celkem: 48

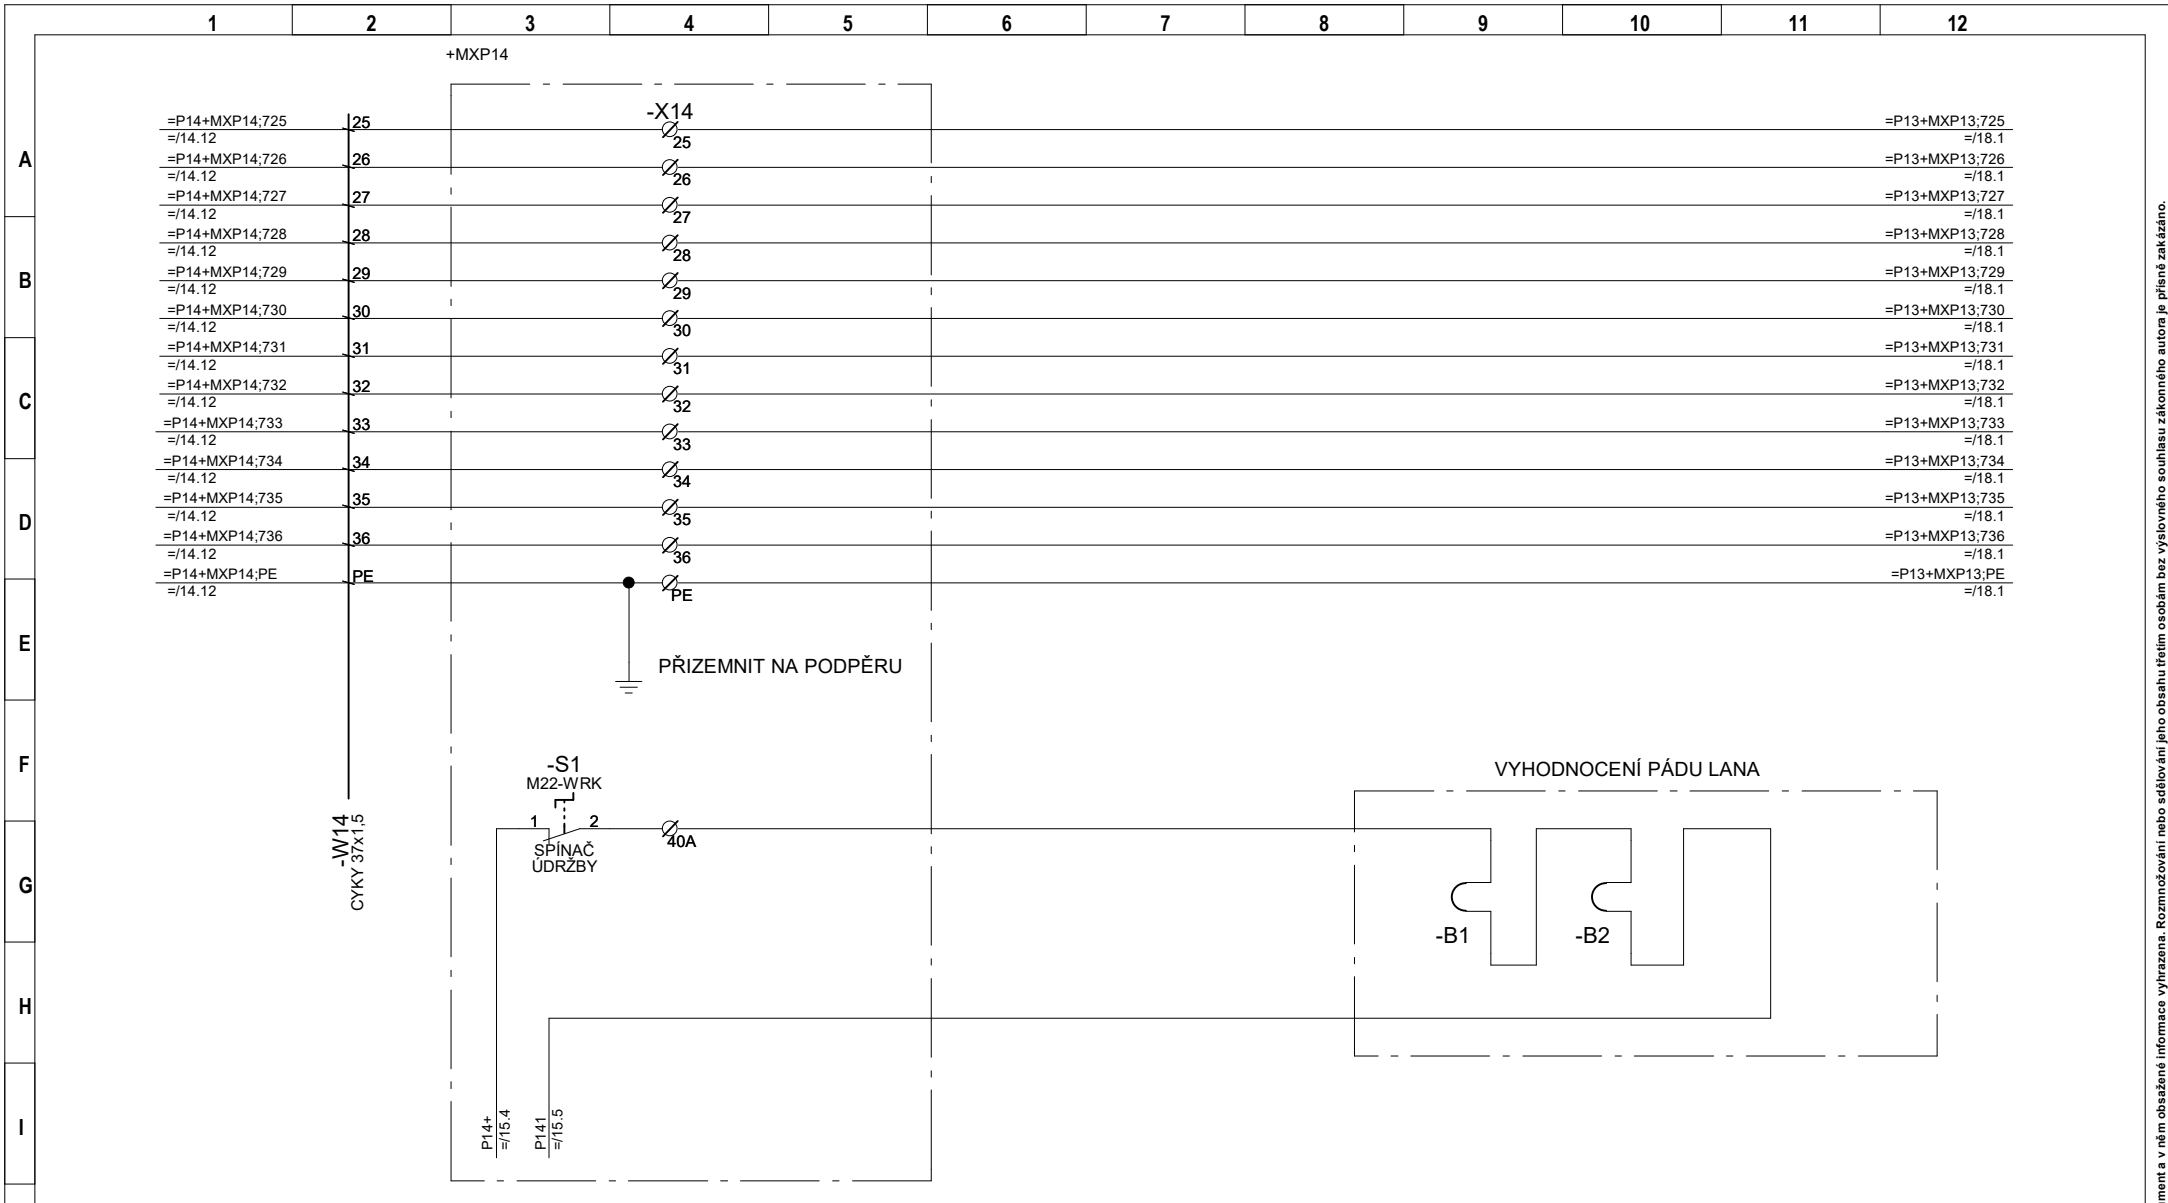

ELEKTROPOHONY spol. s r.o.
Závodí 234, Frenštát pod Radhoštěm, 744 01

Projekt: POHON A OVLÁDÁNÍ LV C700

Investor: Statutární město Třinec

Vypracoval: Ing. Dorazil

Č.zakázky:

Datum: 08.12.2019

Uživatel: Statutární město Třinec

Schválil: Ing. Machuča

Název: ZABEZPEČENÍ TRATĚ - PODPĚRA 14


Č.výkresu: E047-19-00

=
=P14
+

Strana: 16

Násl.str.: 17

Celkem: 48

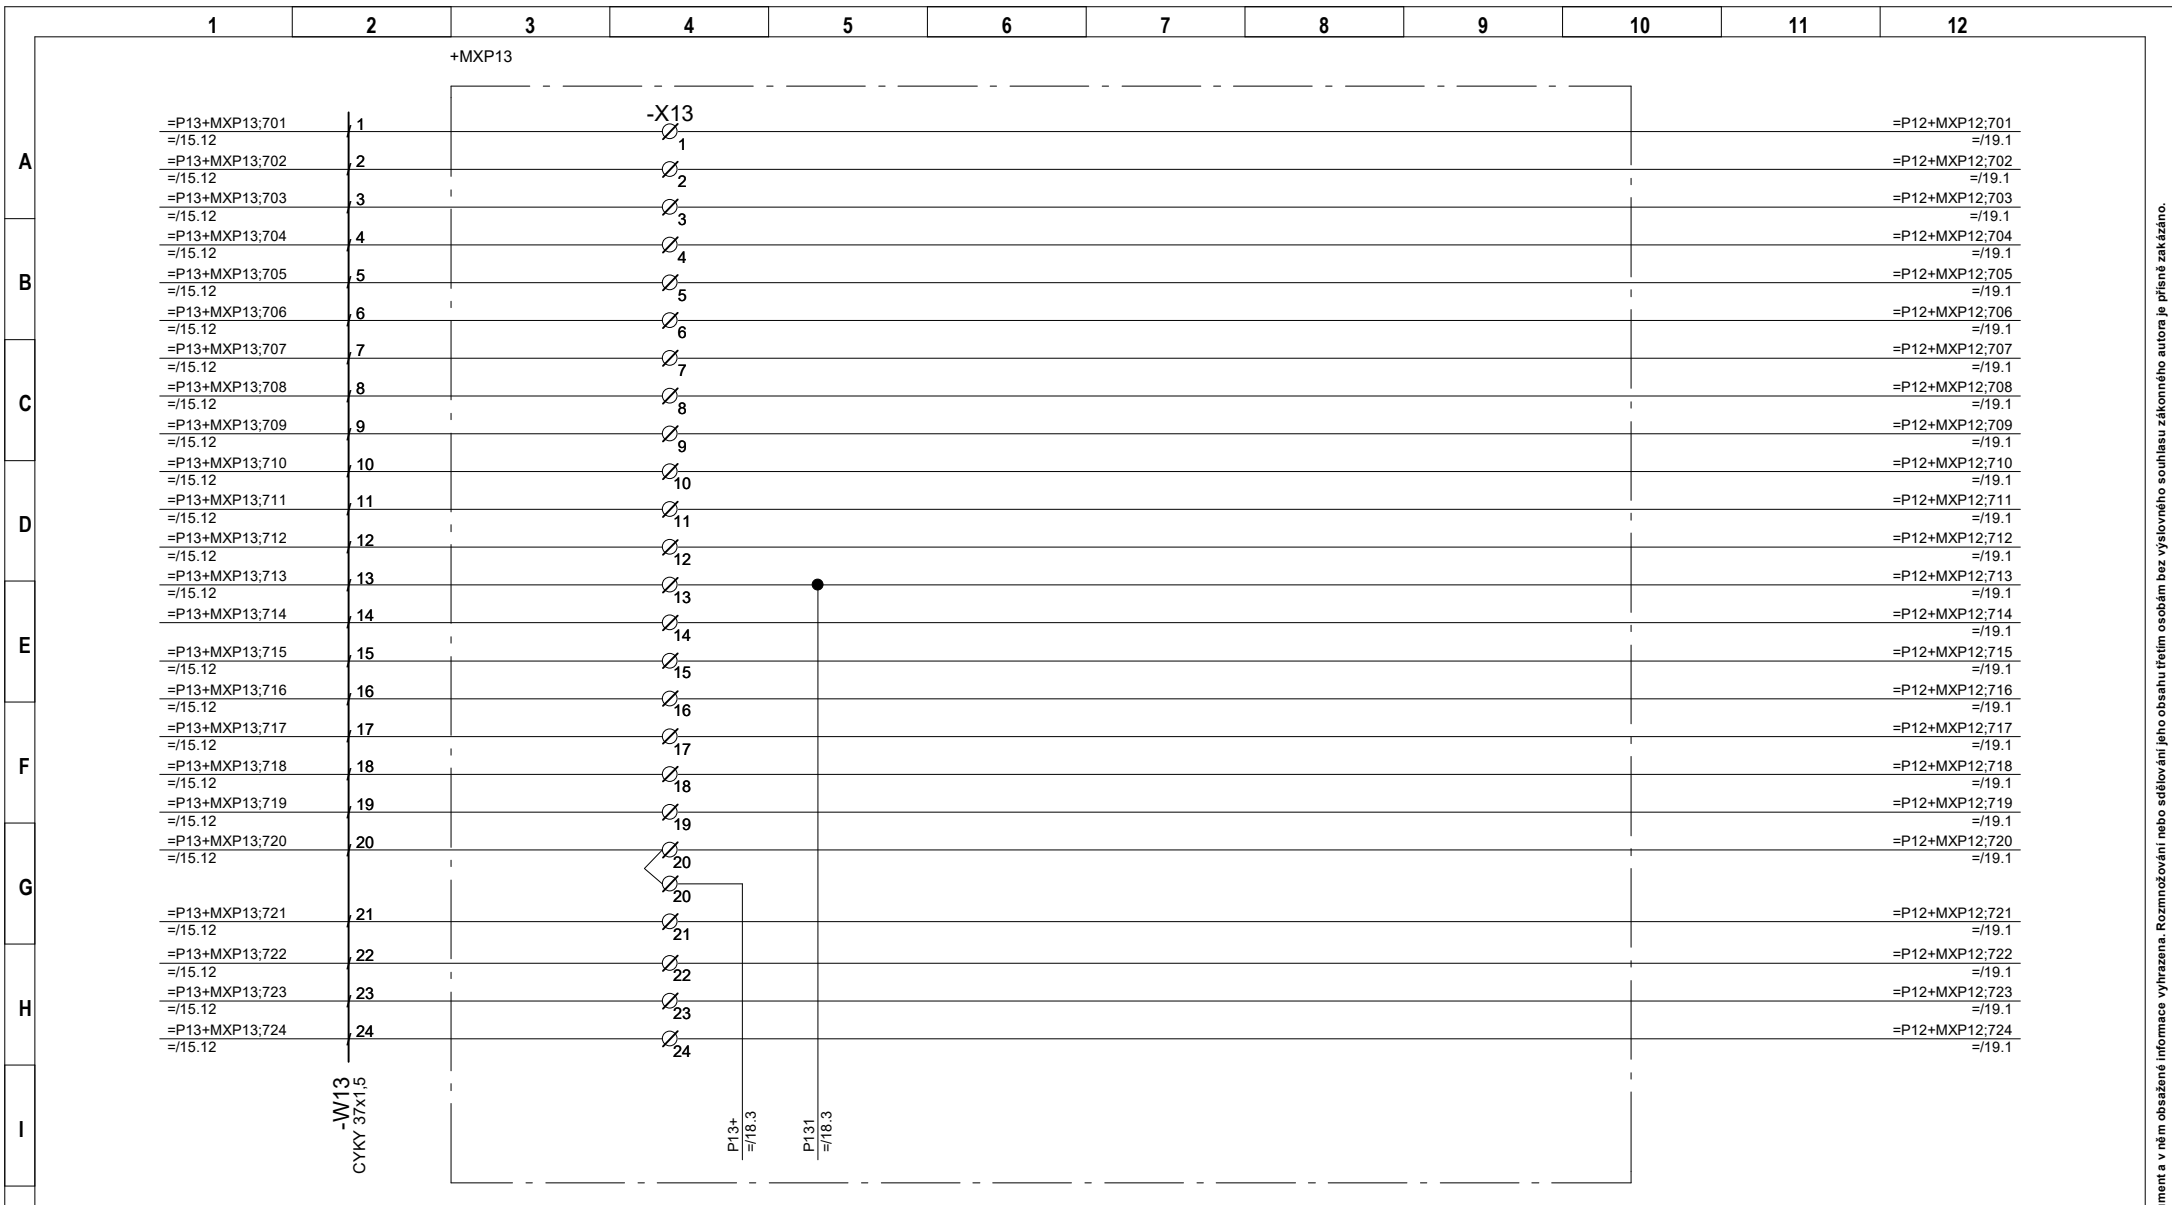

ELEKTROPOHONY spol. s.r.o.
Závodí 234, Frenštát pod Radhoštěm, 744 01

Projekt: POHON A OVLÁDÁNÍ LV C700

Investor: Statutární město Třinec

Vypracoval: Ing. Dorazil

Č.zakázky:

Datum: 08.12.2019

Uživatel: Statutární město Třinec

Schválil: Ing. Machuča

Název: ZABEZPEČENÍ TRATĚ - PODPĚRA 13


Č.výkresu: E047-19-00

=
=P13
+

Strana: 17

Násl.str.: 18

Celkem: 48

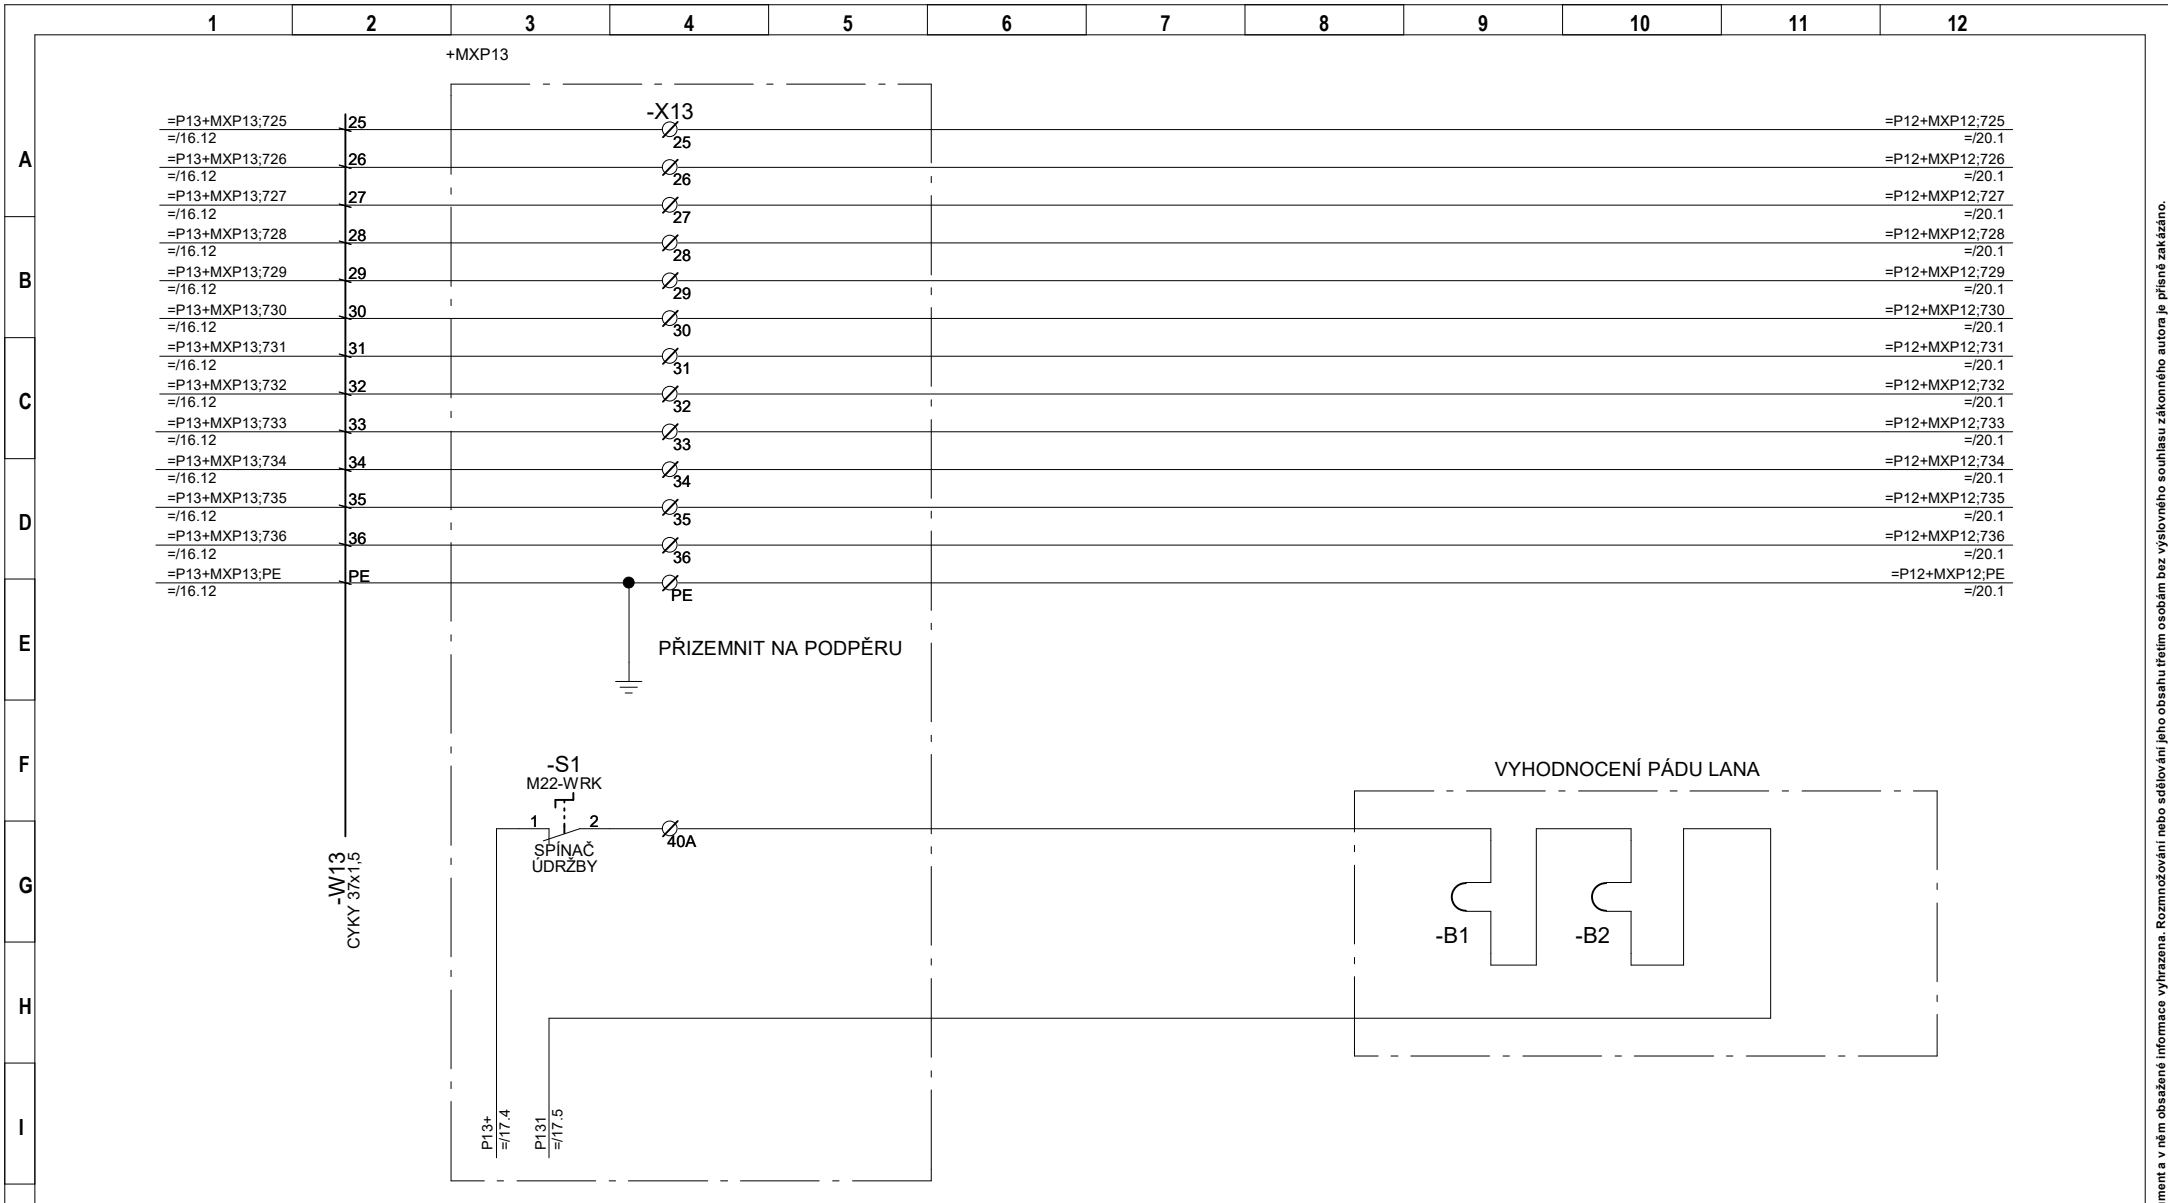

ELEKTROPOHONY spol. s r.o.
Závodí 234, Frenštát pod Radhoštěm, 744 01

Projekt: POHON A OVLÁDÁNÍ LV C700


Vypracoval: Ing. Dorazil

Č.zakázky:

Datum: 08.12.2019


Schválil: Ing. Machuča

Název: ZABEZPEČENÍ TRATĚ - PODPĚRA 13


Č.výkresu: E047-19-00

=
=P13
+

Strana: 18

Násl.str.: 19

Celkem: 48

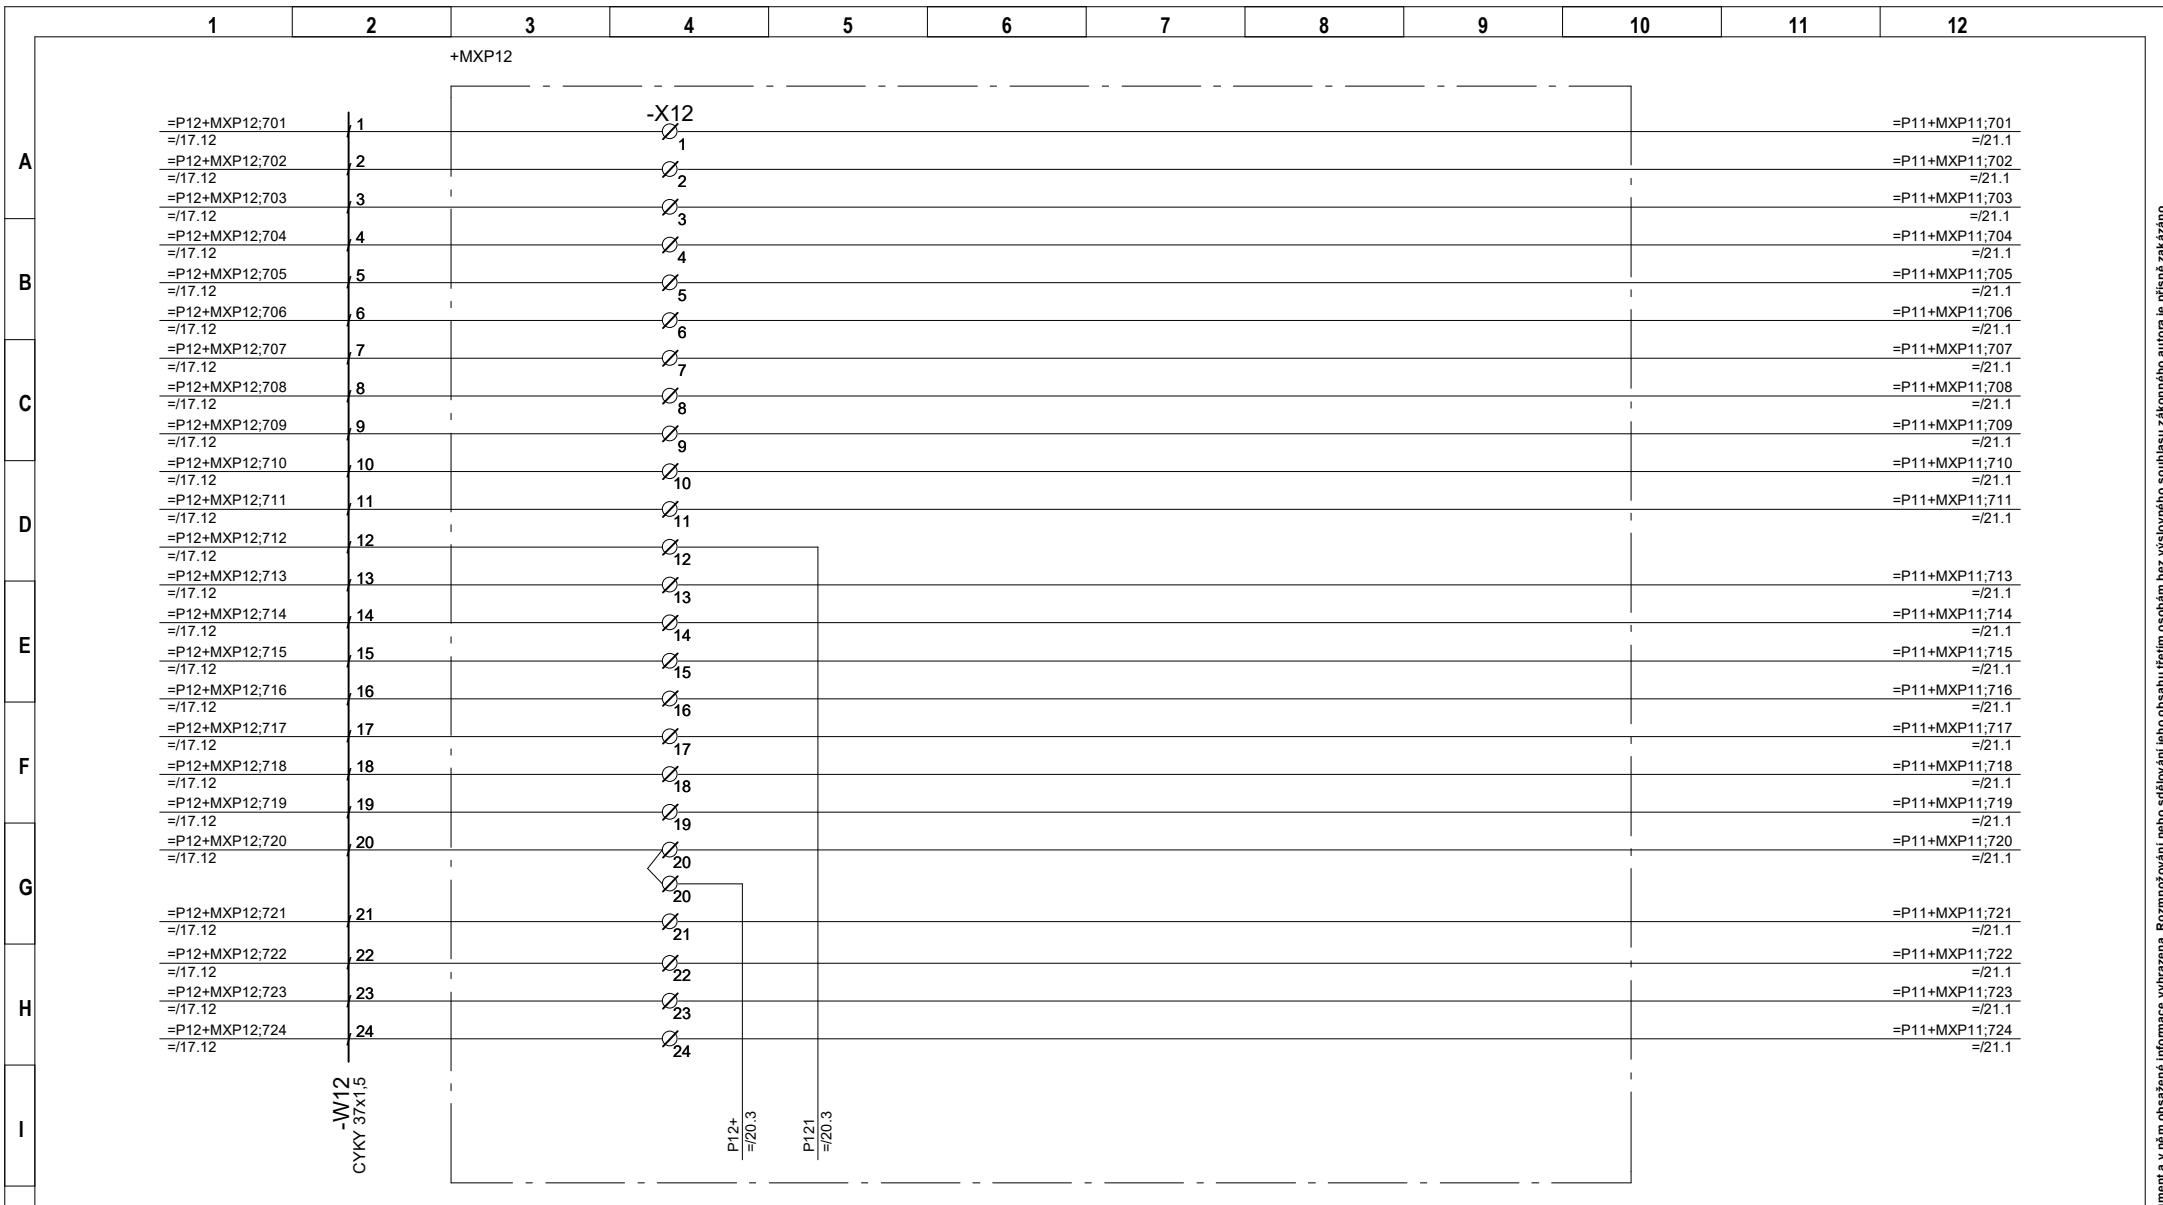

ELEKTROPOHONY spol. s r.o.
Závodí 234, Frenštát pod Radhoštěm, 744 01

Projekt: POHON A OVLÁDÁNÍ LV C700

Investor: Statutární město Třinec

Vypracoval: Ing. Dorazil

Č.zakázky:

Datum: 08.12.2019

Uživatel: Statutární město Třinec


Schválil: Ing. Machuča

Název: ZABEZPEČENÍ TRATĚ - PODPĚRA 12

Č.výkresu: E047-19-00

=
=P12
+

Strana: 19
Násl.str.: 20
Celkem: 48

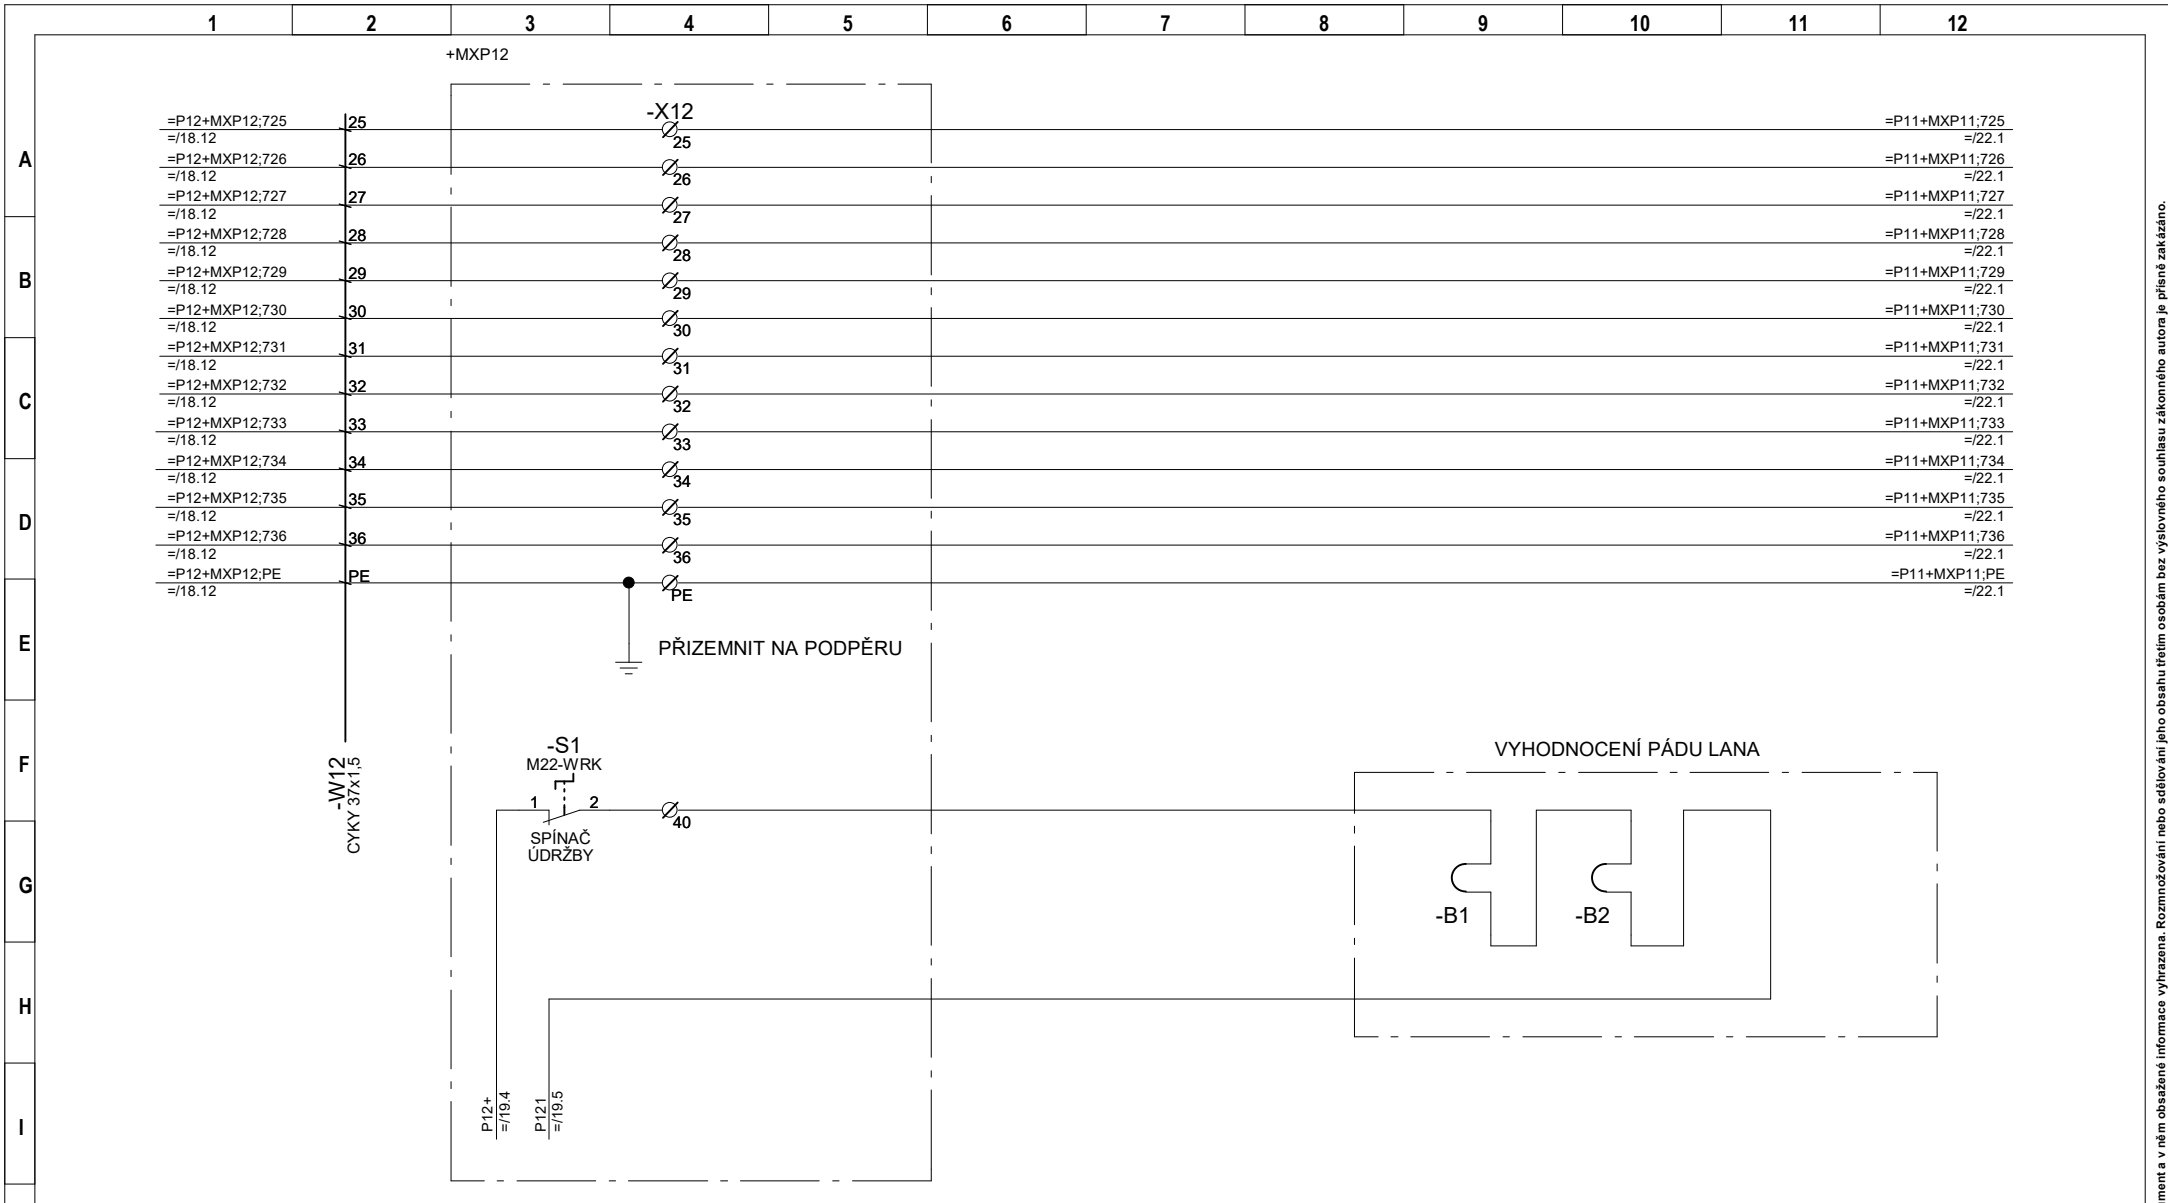

ELEKTROPOHONY spol. s r.o.
Závodí 234, Frenštát pod Radhoštěm, 744 01

Projekt: POHON A OVLÁDÁNÍ LV C700

Investor: Statutární město Třinec

Vypracoval: Ing. Dorazil

Č.zakázky:

Datum: 08.12.2019

Uživatel: Statutární město Třinec

Schválil: Ing. Machuča

Název: ZABEZPEČENÍ TRATĚ - PODPĚRA 12


Č.výkresu: E047-19-00

=
=P12
+

Strana: 20

Násl.str.: 21

Celkem: 48

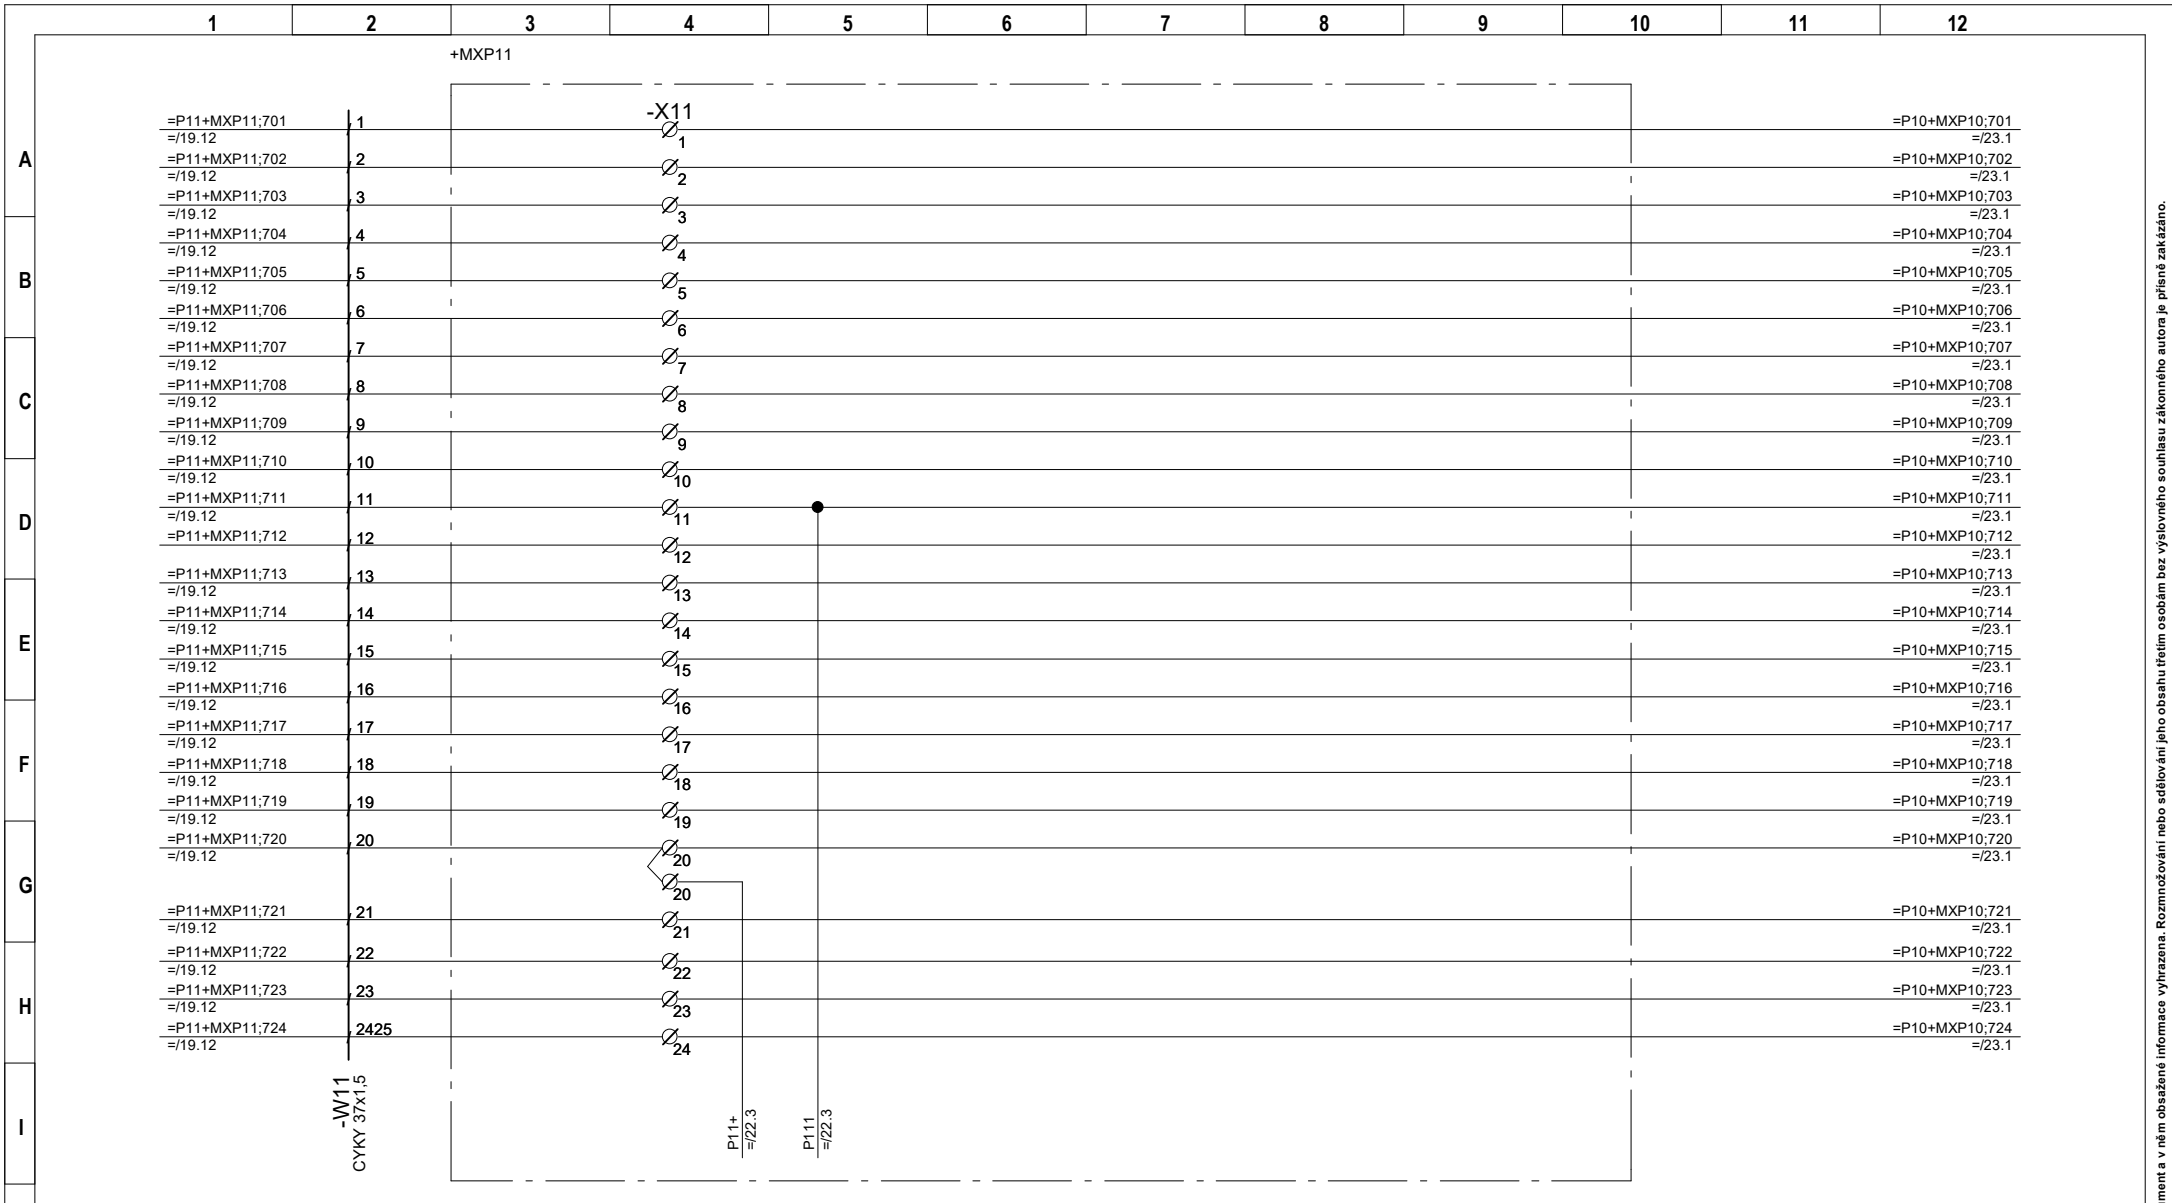

ELEKTROPOHONY spol. s r.o.
Závodí 234, Frenštát pod Radhoštěm, 744 01

Projekt: POHON A OVLÁDÁNÍ LV C700

Investor: Statutární město Třinec

Vypracoval: Ing. Dorazil

Č.zakázky:

Datum: 08.12.2019

Uživatel: Statutární město Třinec

Schválil: Ing. Machuča

Název: ZABEZPEČENÍ TRATĚ - PODPĚRA 11


Č.výkresu: E047-19-00

=
=P11
+

Strana: 21

Násl.str.: 22

Celkem: 48

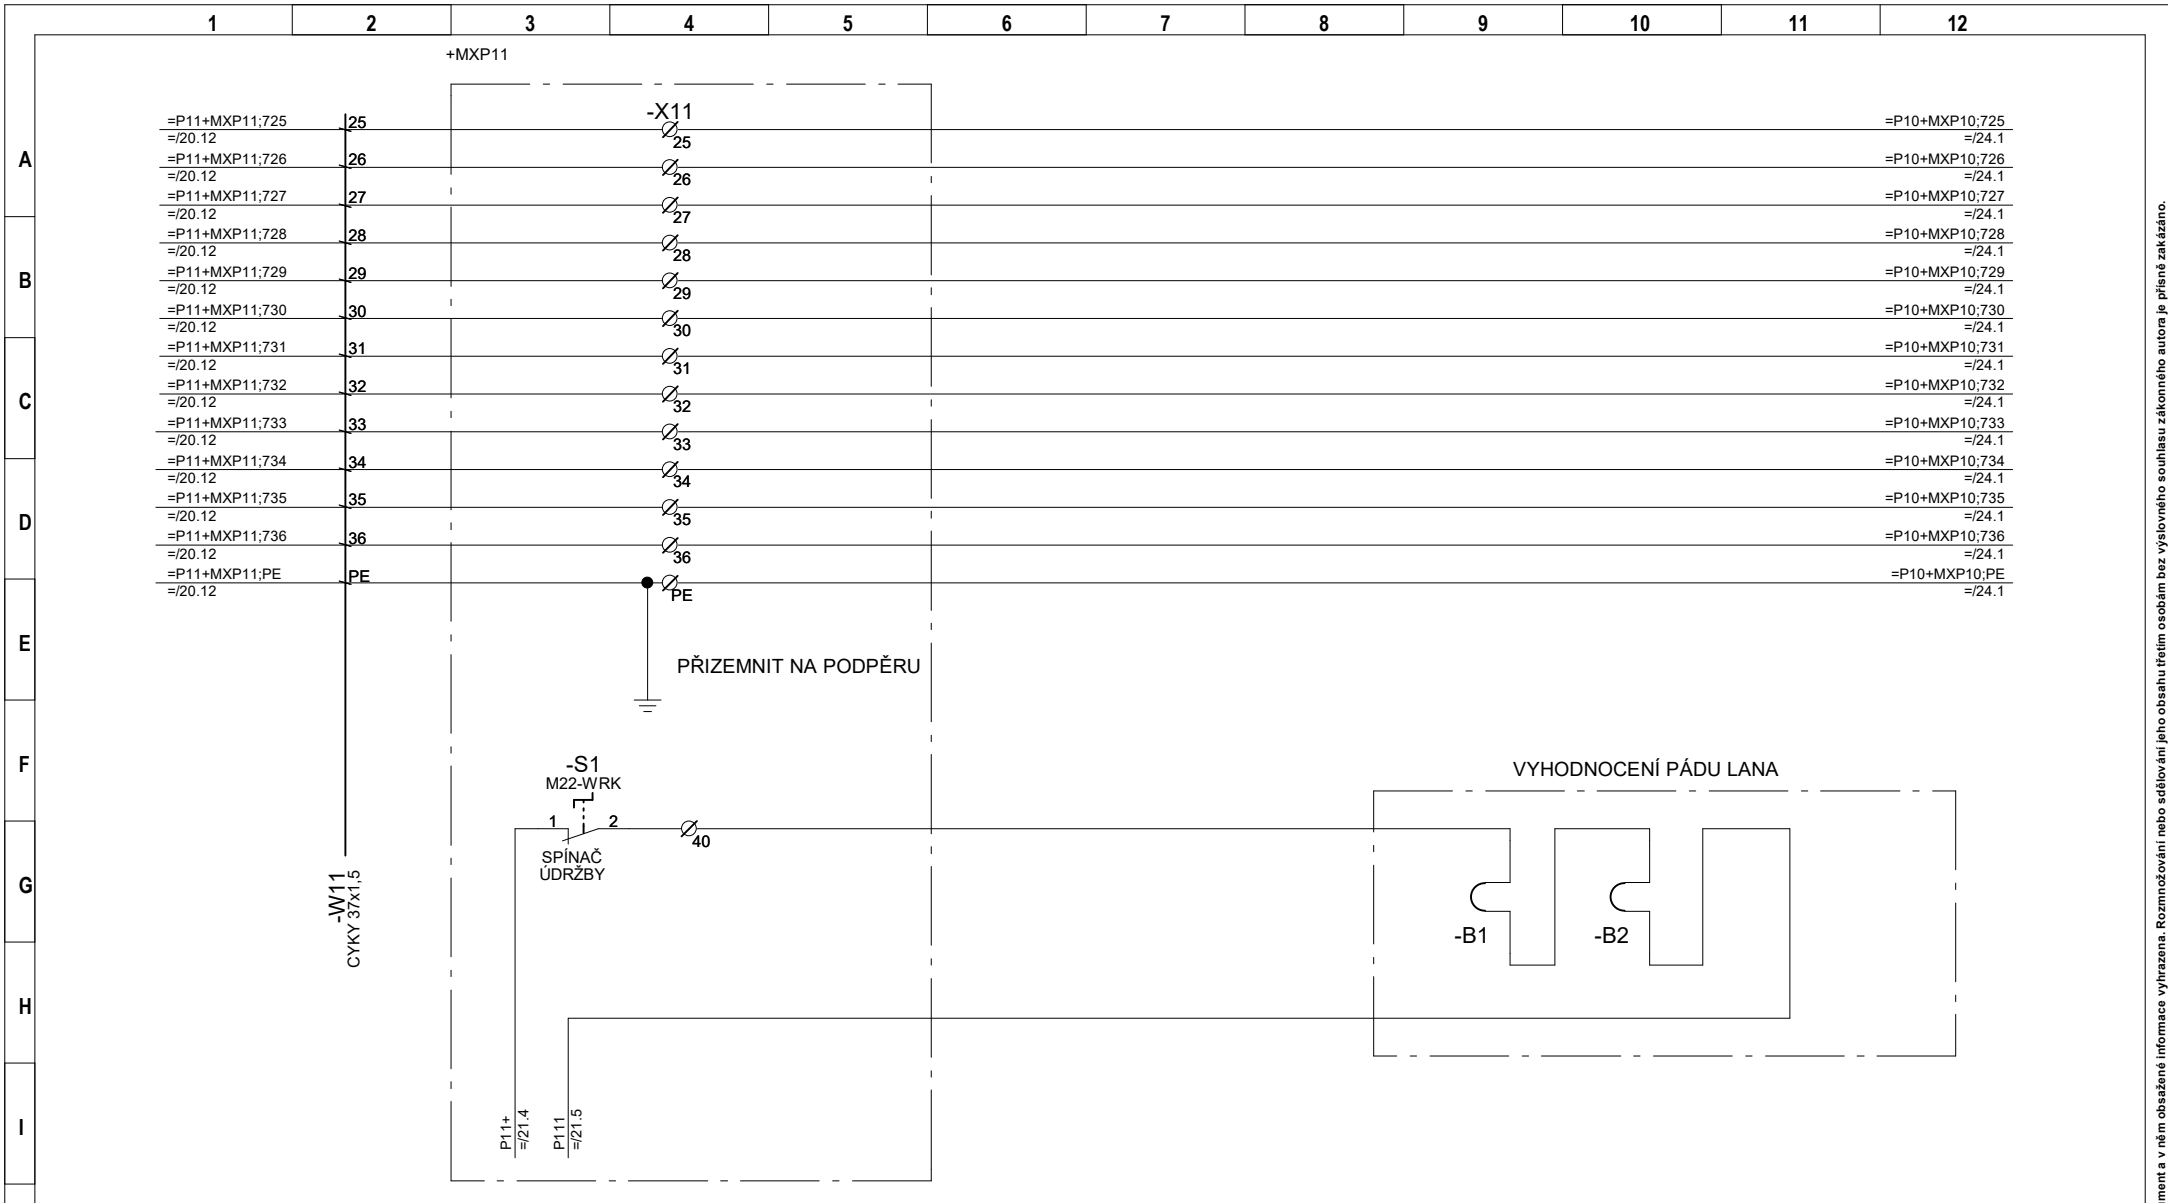

ELEKTROPOHONY spol. s r.o.
Závodí 234, Frenštát pod Radhoštěm, 744 01

Projekt: POHON A OVLÁDÁNÍ LV C700


Vypracoval: Ing. Dorazil

Č.zakázky:

Datum: 08.12.2019


Schválil: Ing. Machuča

Název: ZABEZPEČENÍ TRATĚ - PODPĚRA 11

Č.výkresu: E047-19-00


=
=P11
+

Strana: 22

Násl.str.: 23

Celkem: 48

Všechna práva na tento dokument a v něm obsažené informace vyhrazena. Rozmnožování nebo sdělování jeho obsahu třetím osobám bez výslovného souhlasu zákonného autora je písemně zakázáno.

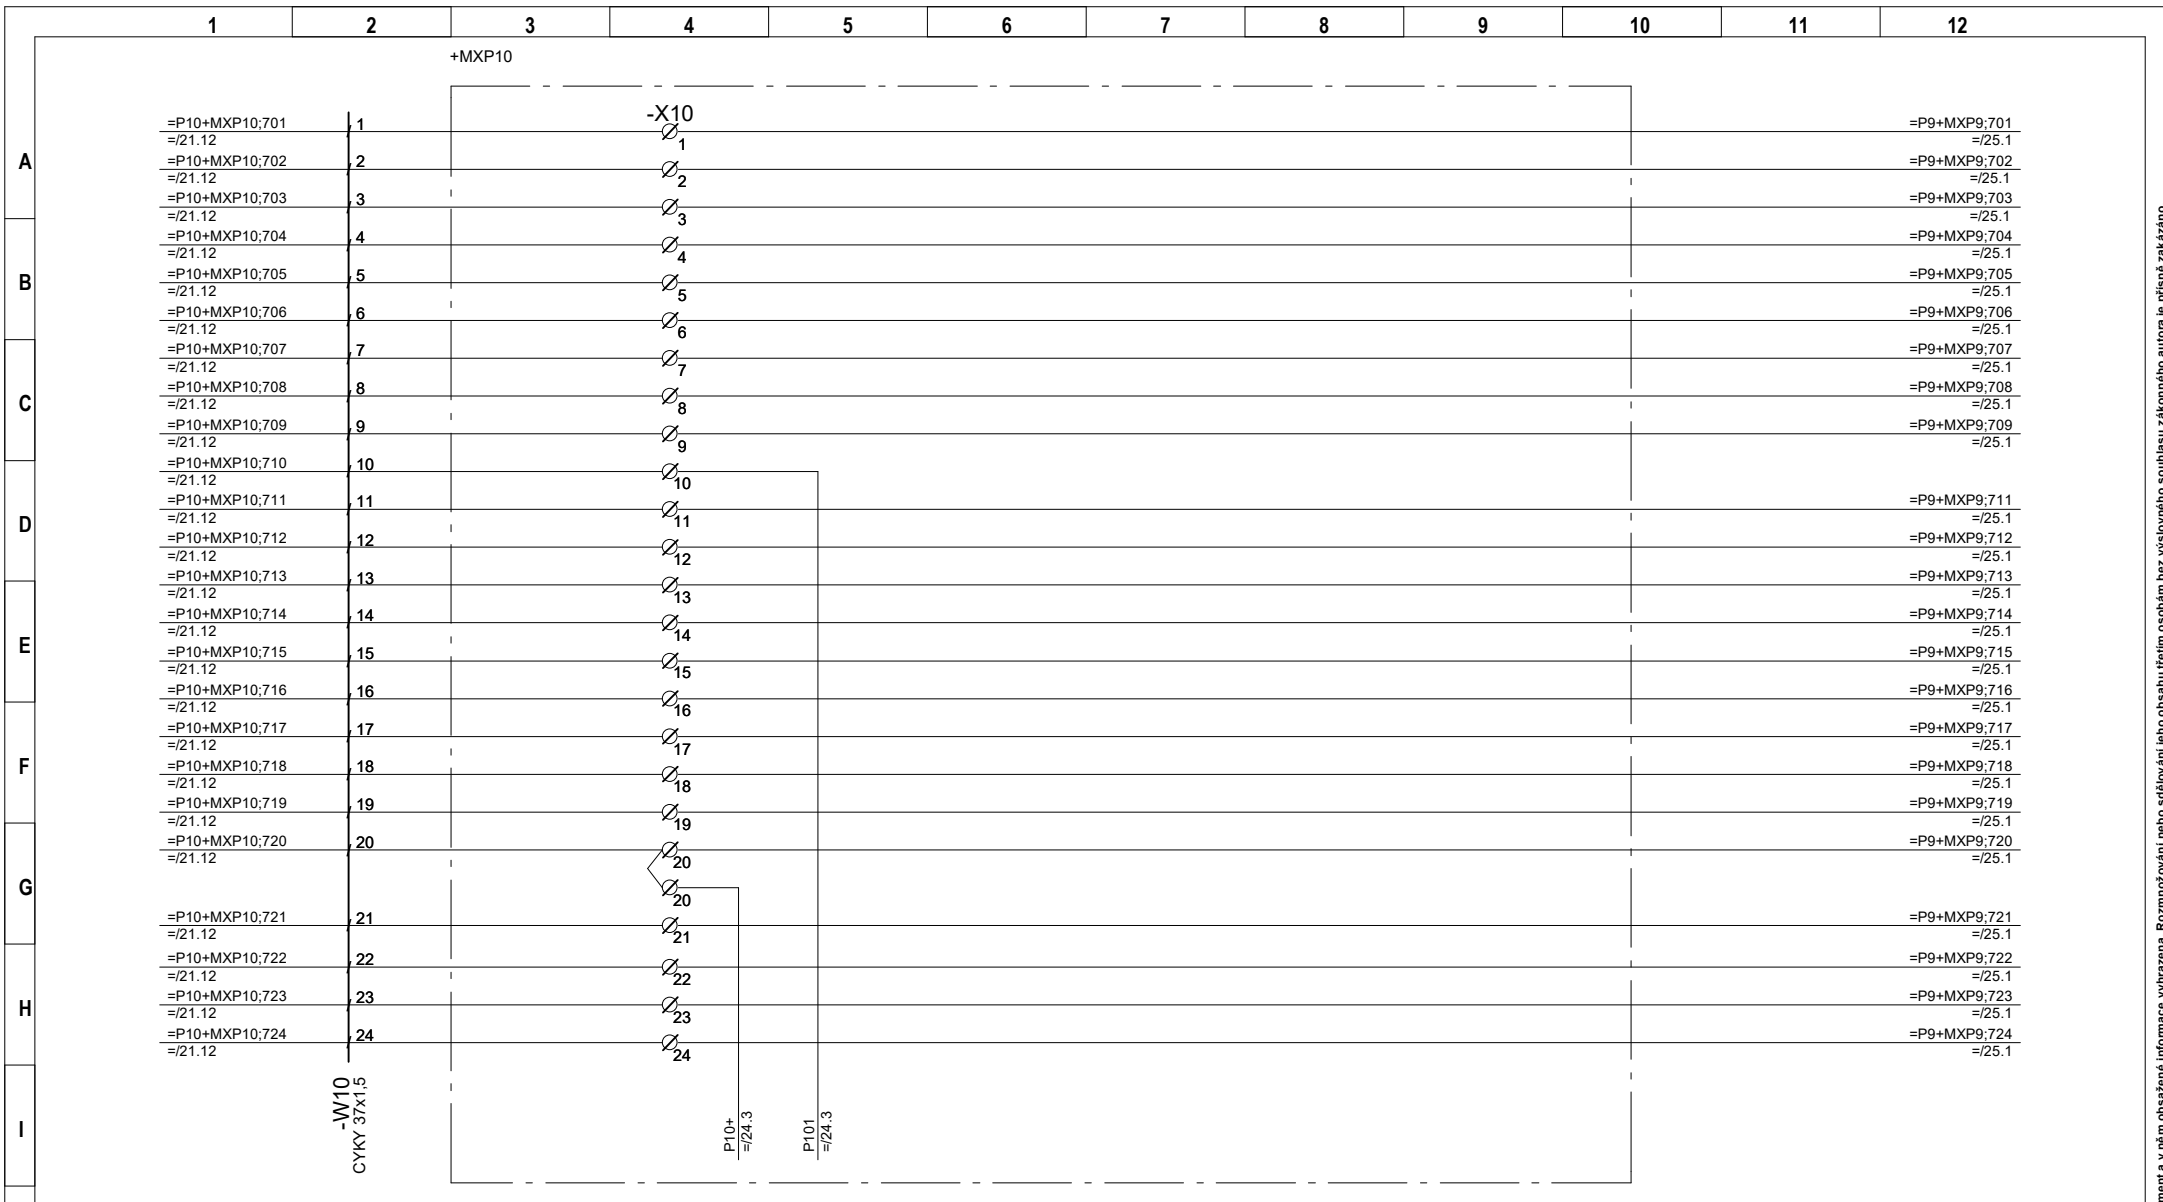

ELEKTROPOHONY spol. s.r.o.
Závodí 234, Frenštát pod Radhoštěm, 744 01

Projekt: POHON A OVLÁDÁNÍ LV C700

Investor: Statutární město Třinec

Vypracoval: Ing. Dorazil

Č.zakázky:

Datum: 08.12.2019

Uživatel: Statutární město Třinec


Schválil: Ing. Machuča

Název: ZABEZPEČENÍ TRATĚ - PODPĚRA 10


Č.výkresu: E047-19-00

=
=P10
+

Strana: 23
Násl.str.: 24
Celkem: 48

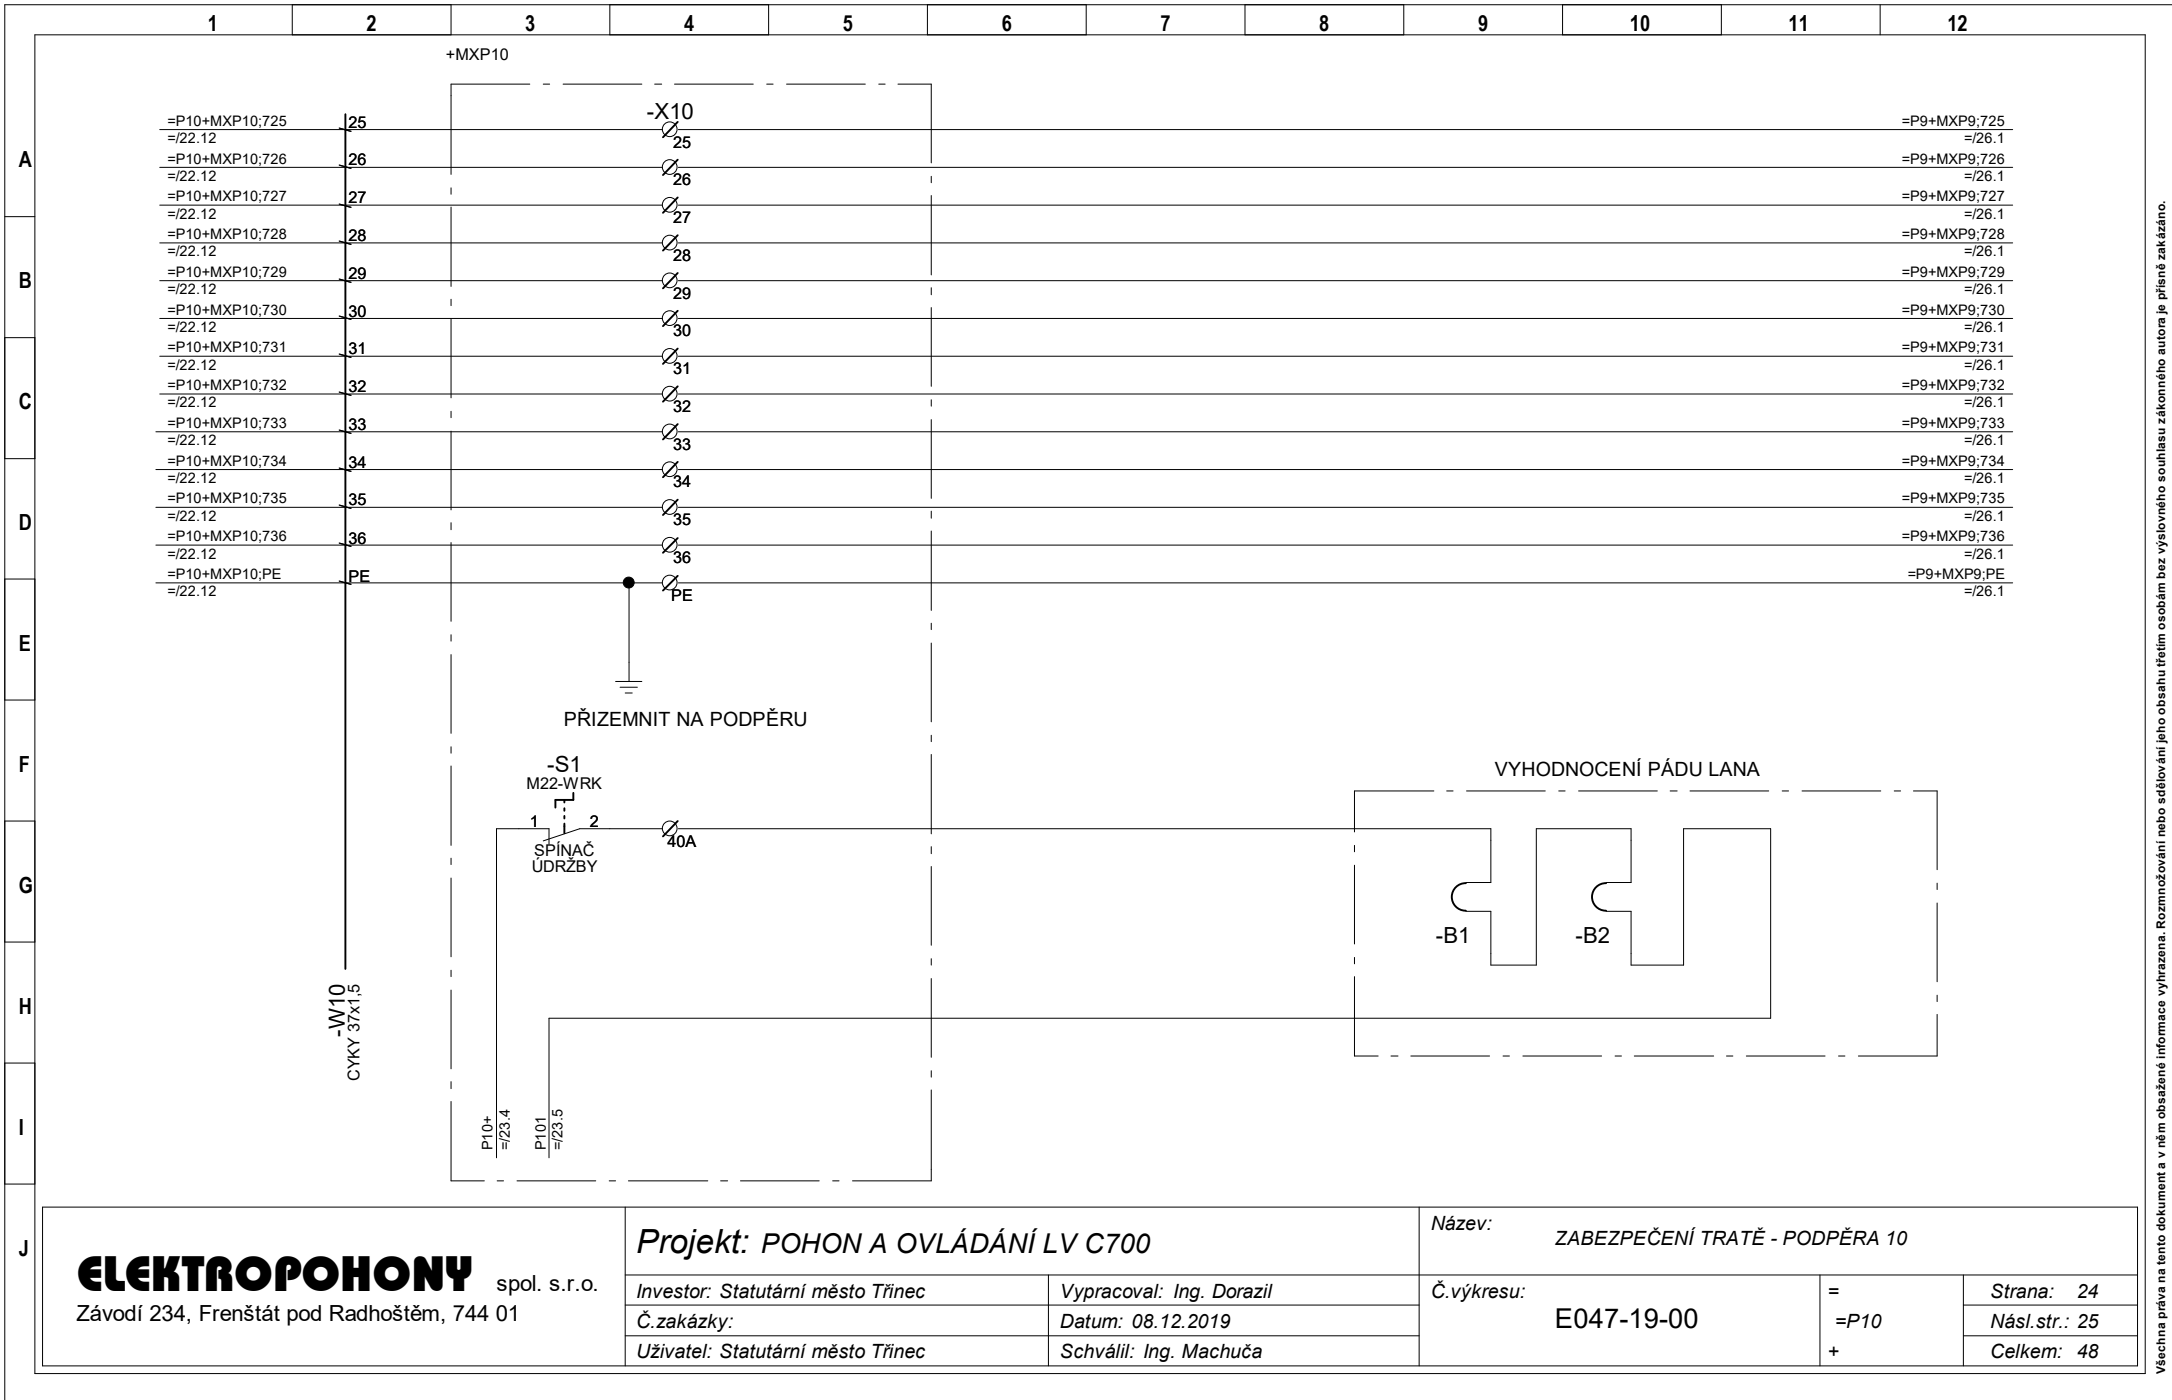

Všechna práva na tento dokument a v něm obsažené informace vyhrazena. Rozmnožování nebo sdělování jeho obsahu třetím osobám bez výslovného souhlasu zákonného autora je písemně zakázáno.

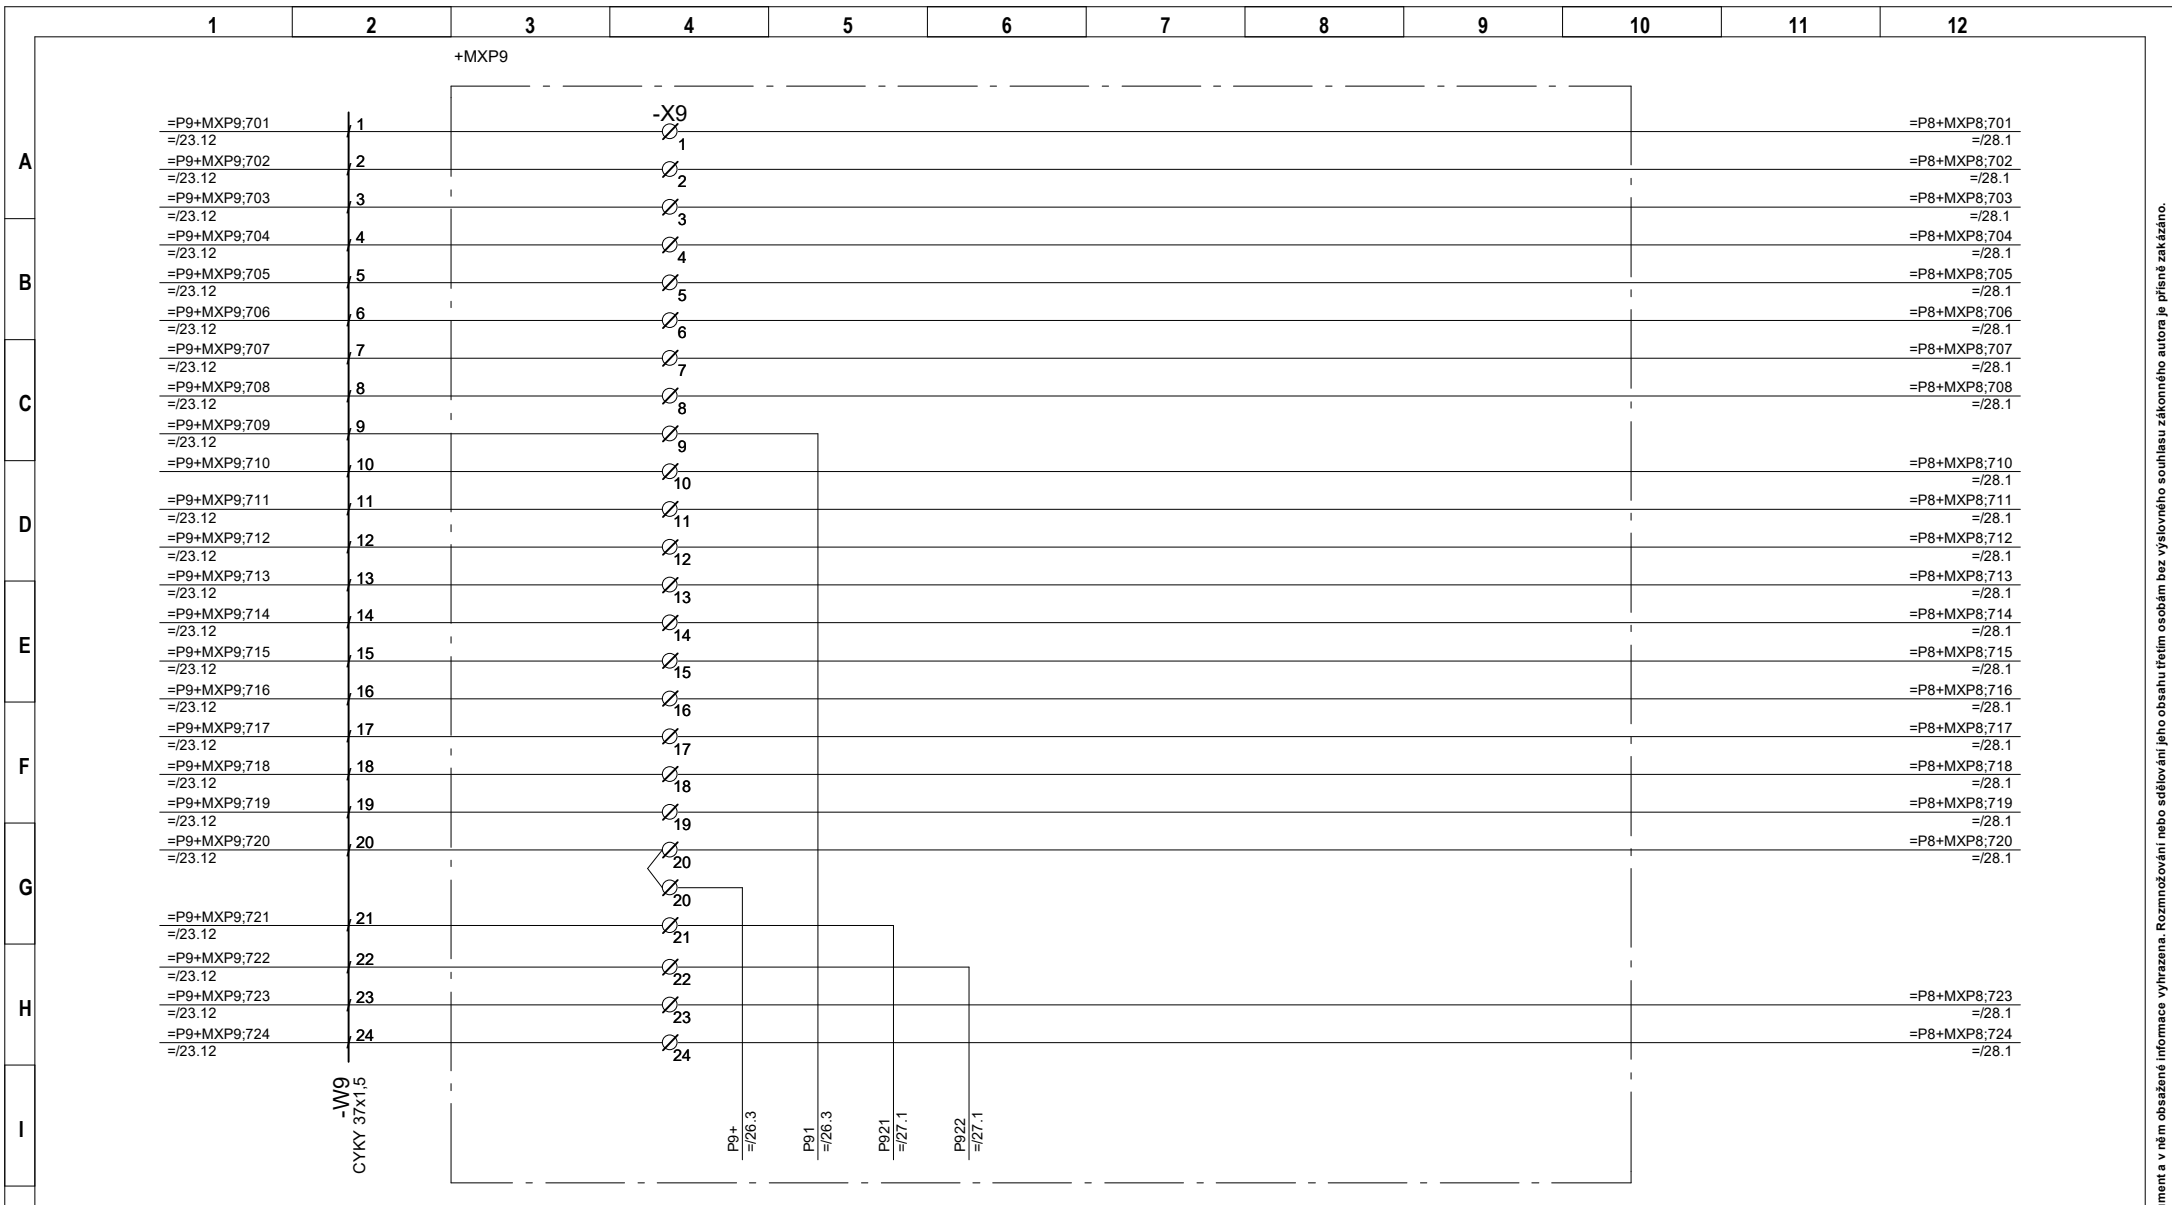

ELEKTROPOHONY spol. s.r.o.
Závodí 234, Frenštát pod Radhoštěm, 744 01

Projekt: POHON A OVLÁDÁNÍ LV C700


Vypracoval: Ing. Dorazil

Č.zakázky:

Datum: 08.12.2019


Schválil: Ing. Machuča

Název: ZABEZPEČENÍ TRATĚ - PODPĚRA 9


Č.výkresu: E047-19-00

=
=P9
+

Strana: 25

Násl.str.: 26

Celkem: 48

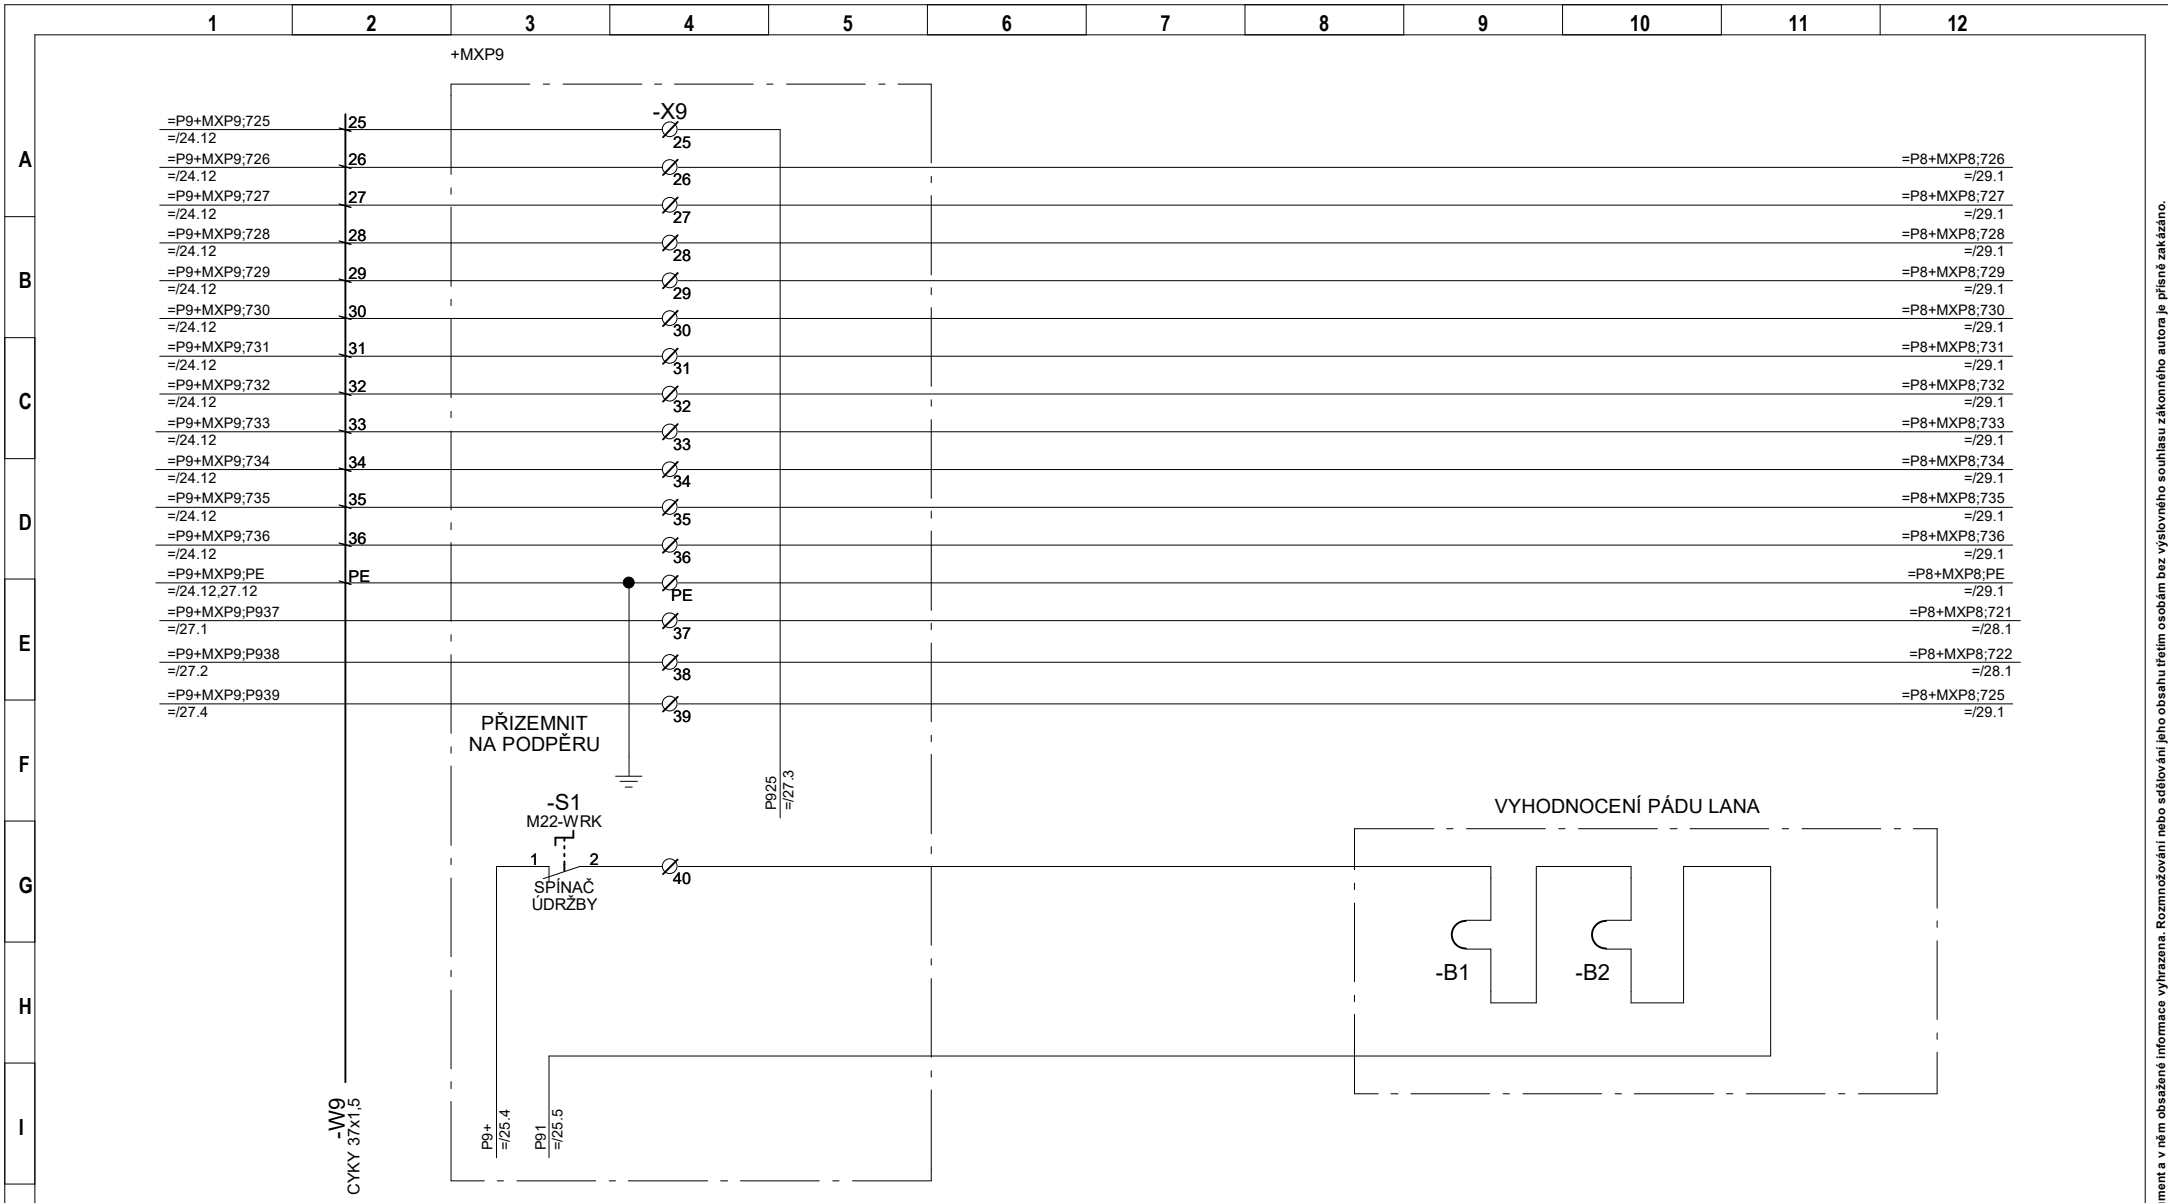

ELEKTROPOHONY spol. s r.o.
Závodí 234, Frenštát pod Radhoštěm, 744 01

Projekt: POHON A OVLÁDÁNÍ LV C700

Investor: Statutární město Třinec

Vypracoval: Ing. Dorazil

Č.zakázky:

Datum: 08.12.2019

Uživatel: Statutární město Třinec


Schválil: Ing. Machuča

Název: ZABEZPEČENÍ TRATĚ - PODPĚRA 9

Č.výkresu: E047-19-00

=
=P9
+

Strana: 26
Násl.str.: 27
Celkem: 48

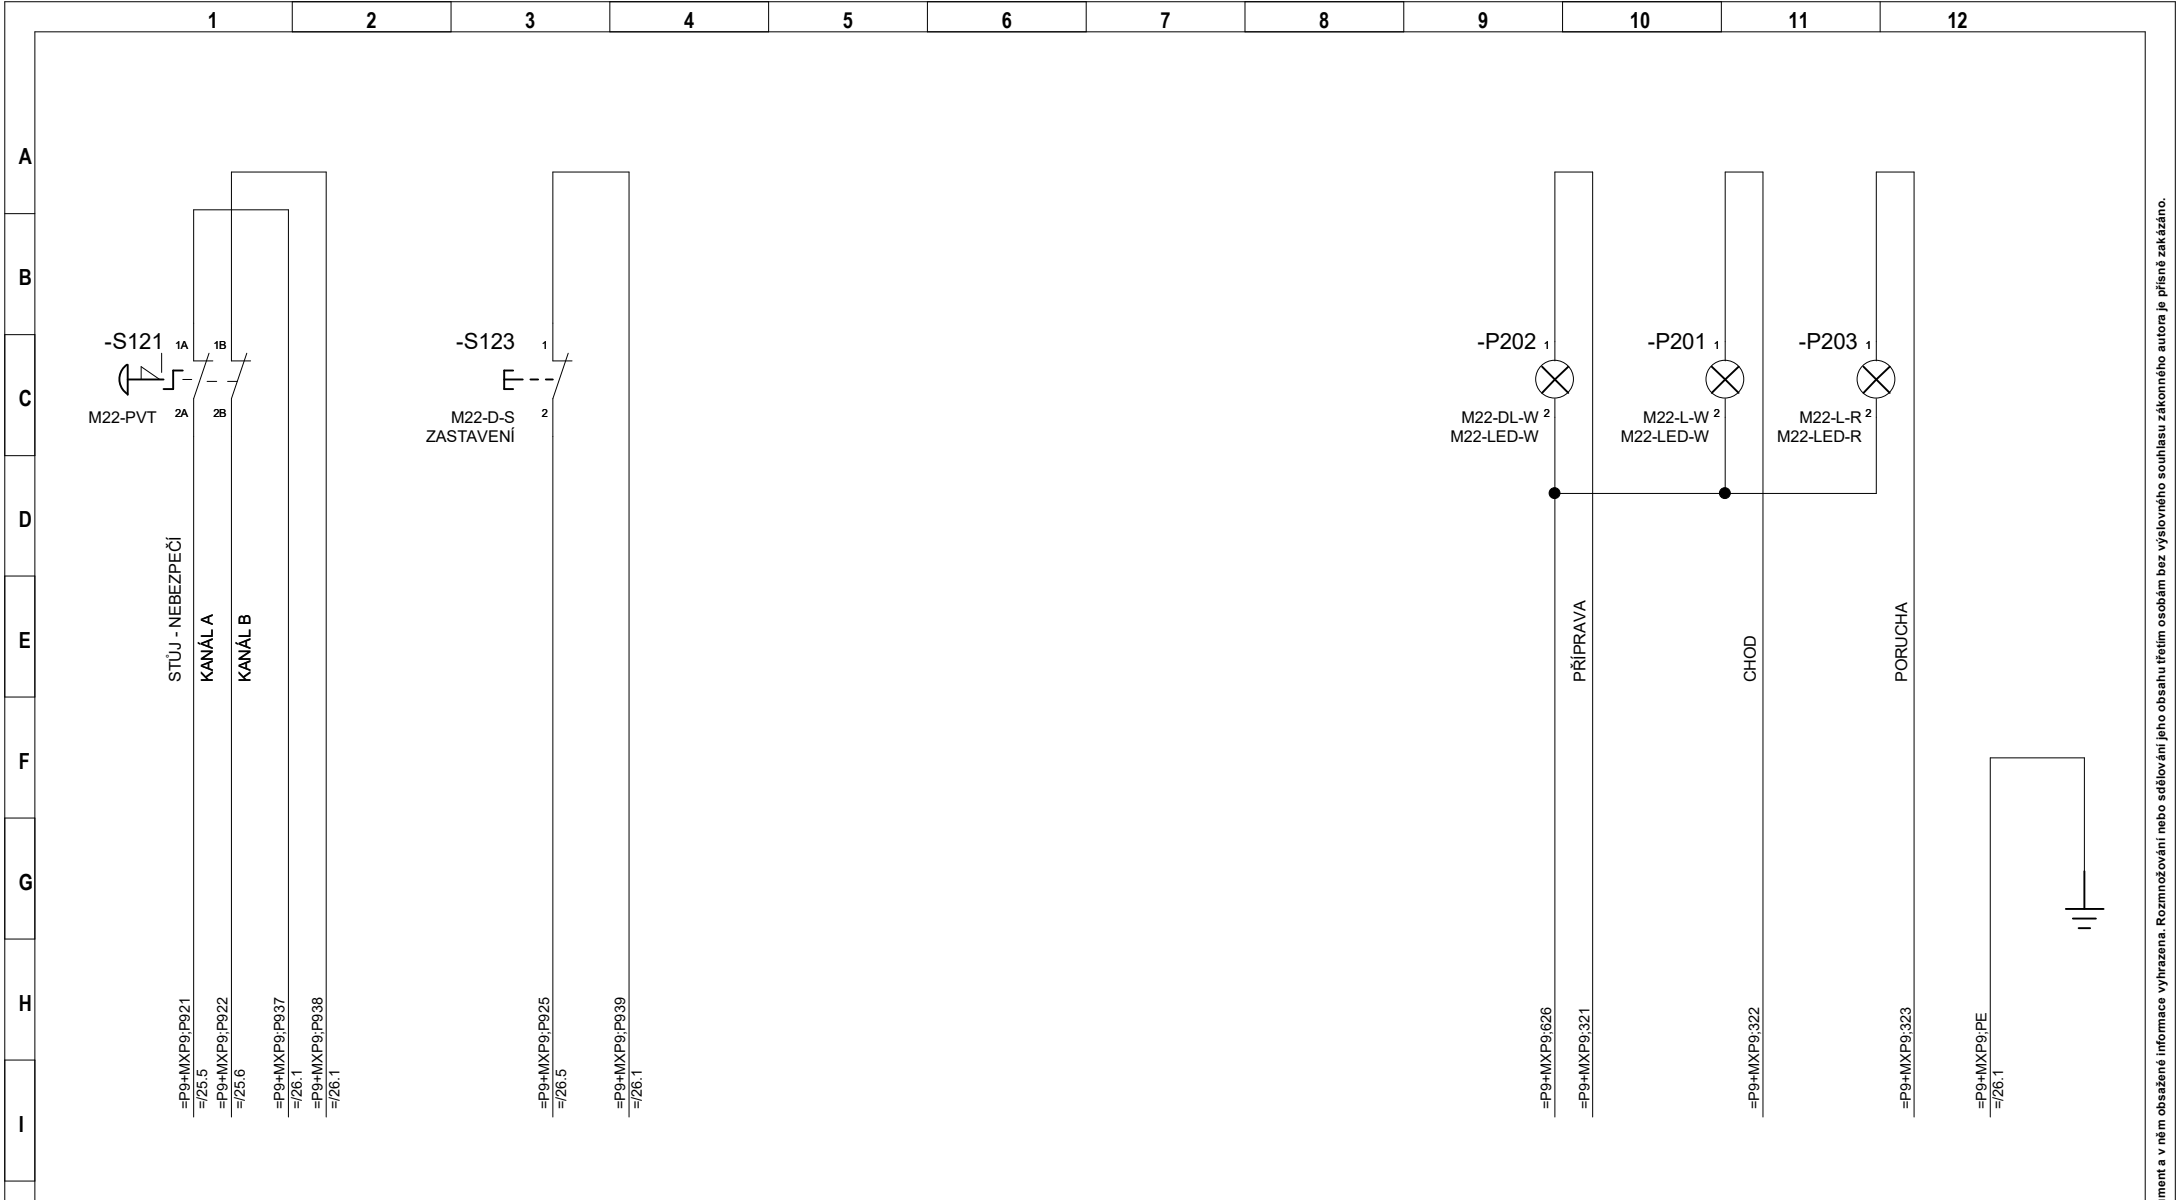

ELEKTROPOHONY spol. s r.o.
 Závodí 234, Frenštát pod Radhoštěm, 744 01

Projekt: POHON A OVLÁDÁNÍ LV C700

Investor: Statutární město Třinec

Vypracoval: Ing. Dorazil

Č.zakázky:

Datum: 09.12.2019

Uživatel: Statutární město Třinec


Schválil: Ing. Machuča

Název: OVLÁDACÍ MÍSTO - STŘED TRATI

Č.výkresu: E047-19-00

=
=A2+HT2
+

Strana: 27
 Násl.str.: 28
 Celkem: 48

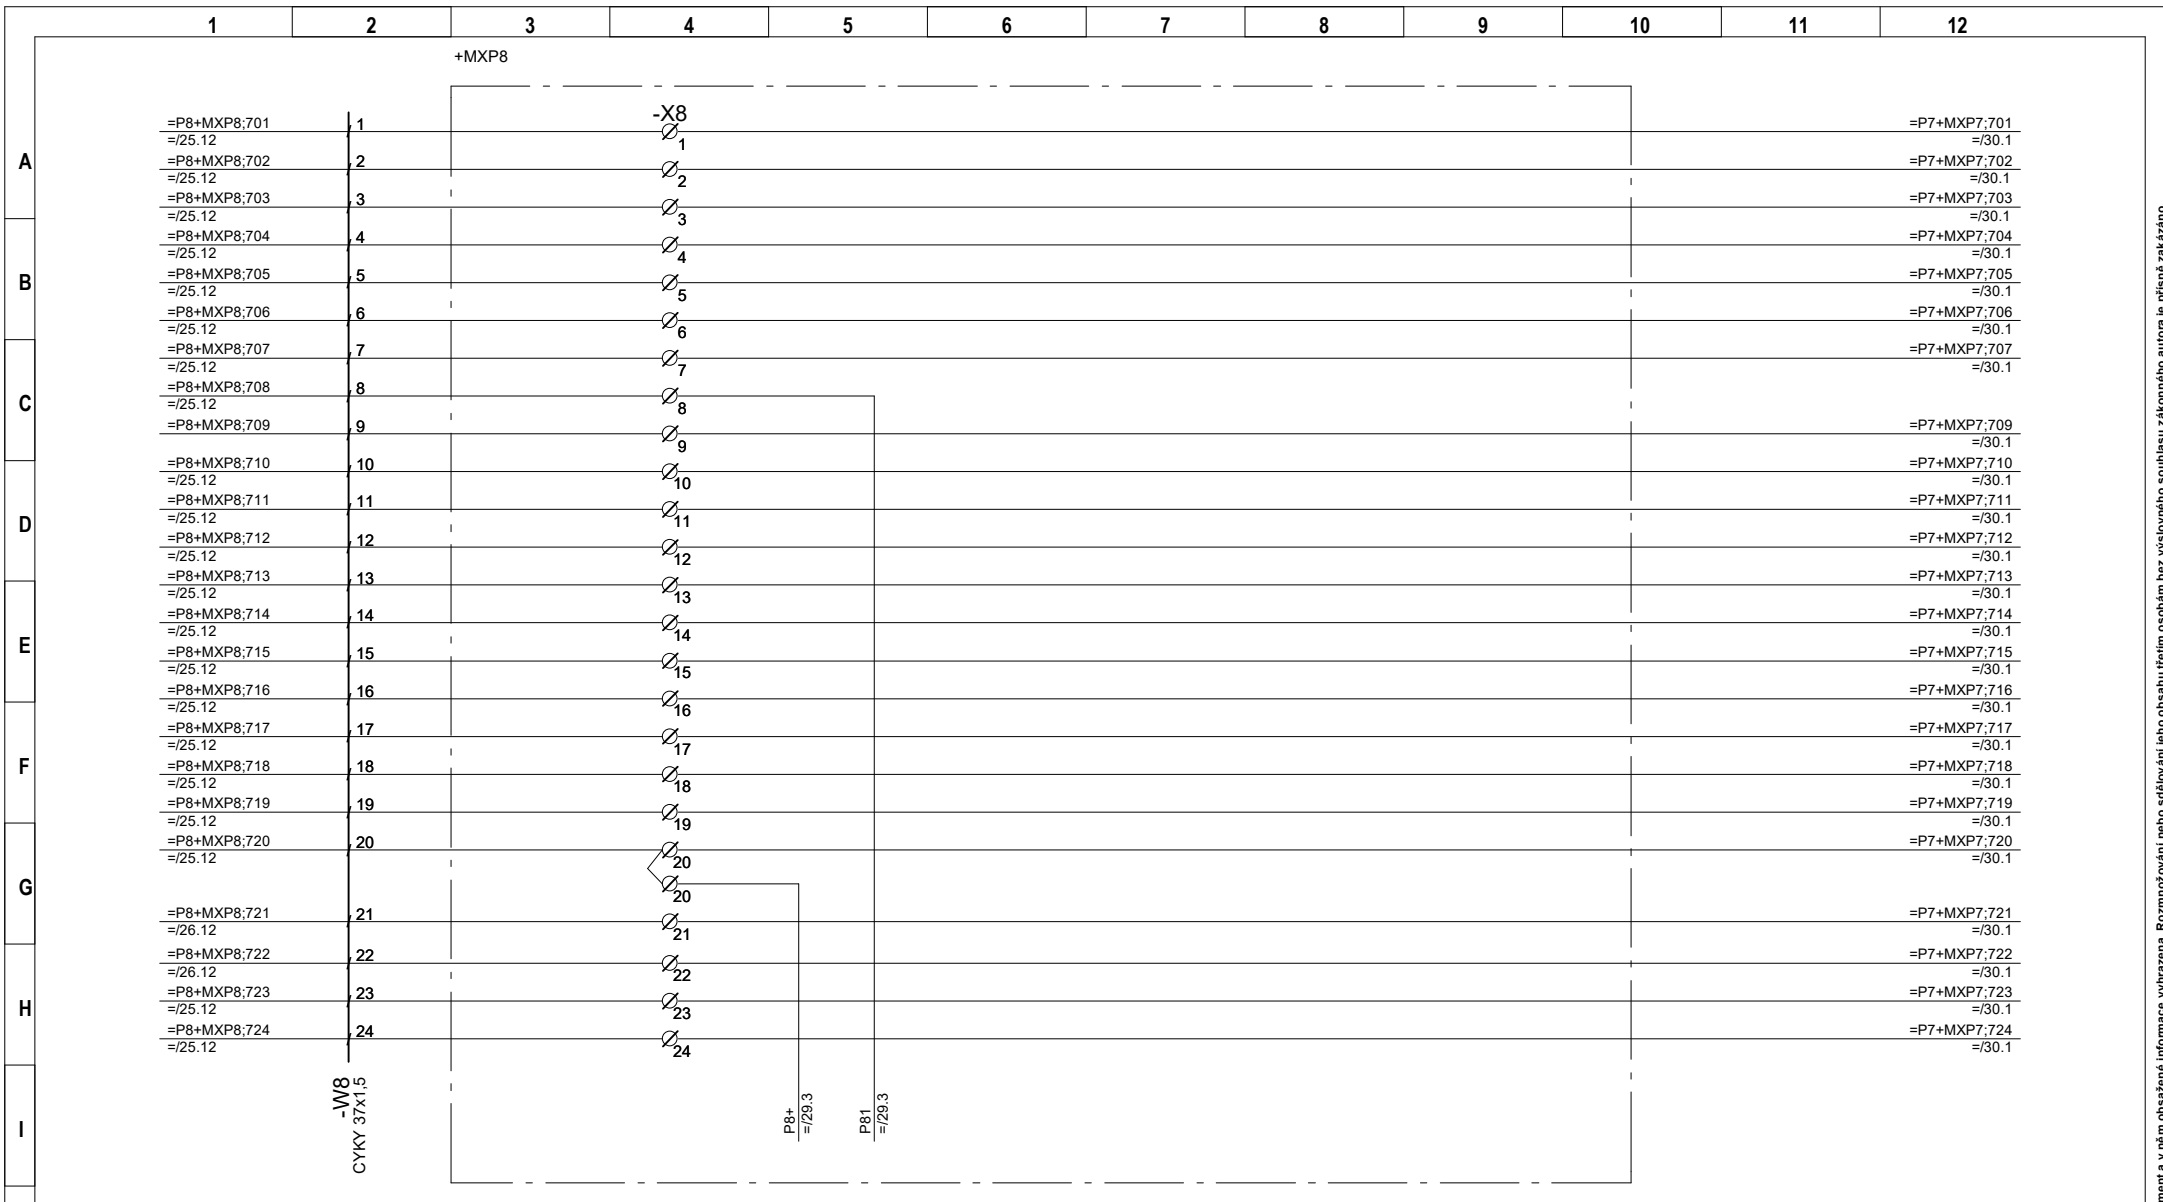

ELEKTROPOHONY spol. s.r.o.
Závodí 234, Frenštát pod Radhoštěm, 744 01

Projekt: POHON A OVLÁDÁNÍ LV C700

Investor: Statutární město Třinec

Vypracoval: Ing. Dorazil

Č.zakázky:

Datum: 08.12.2019

Uživatel: Statutární město Třinec


Schválil: Ing. Machuča

Název: ZABEZPEČENÍ TRATĚ - PODPĚRA 8

Č.výkresu: E047-19-00

=
=P8
+

Strana: 28
Násl.str.: 29
Celkem: 48

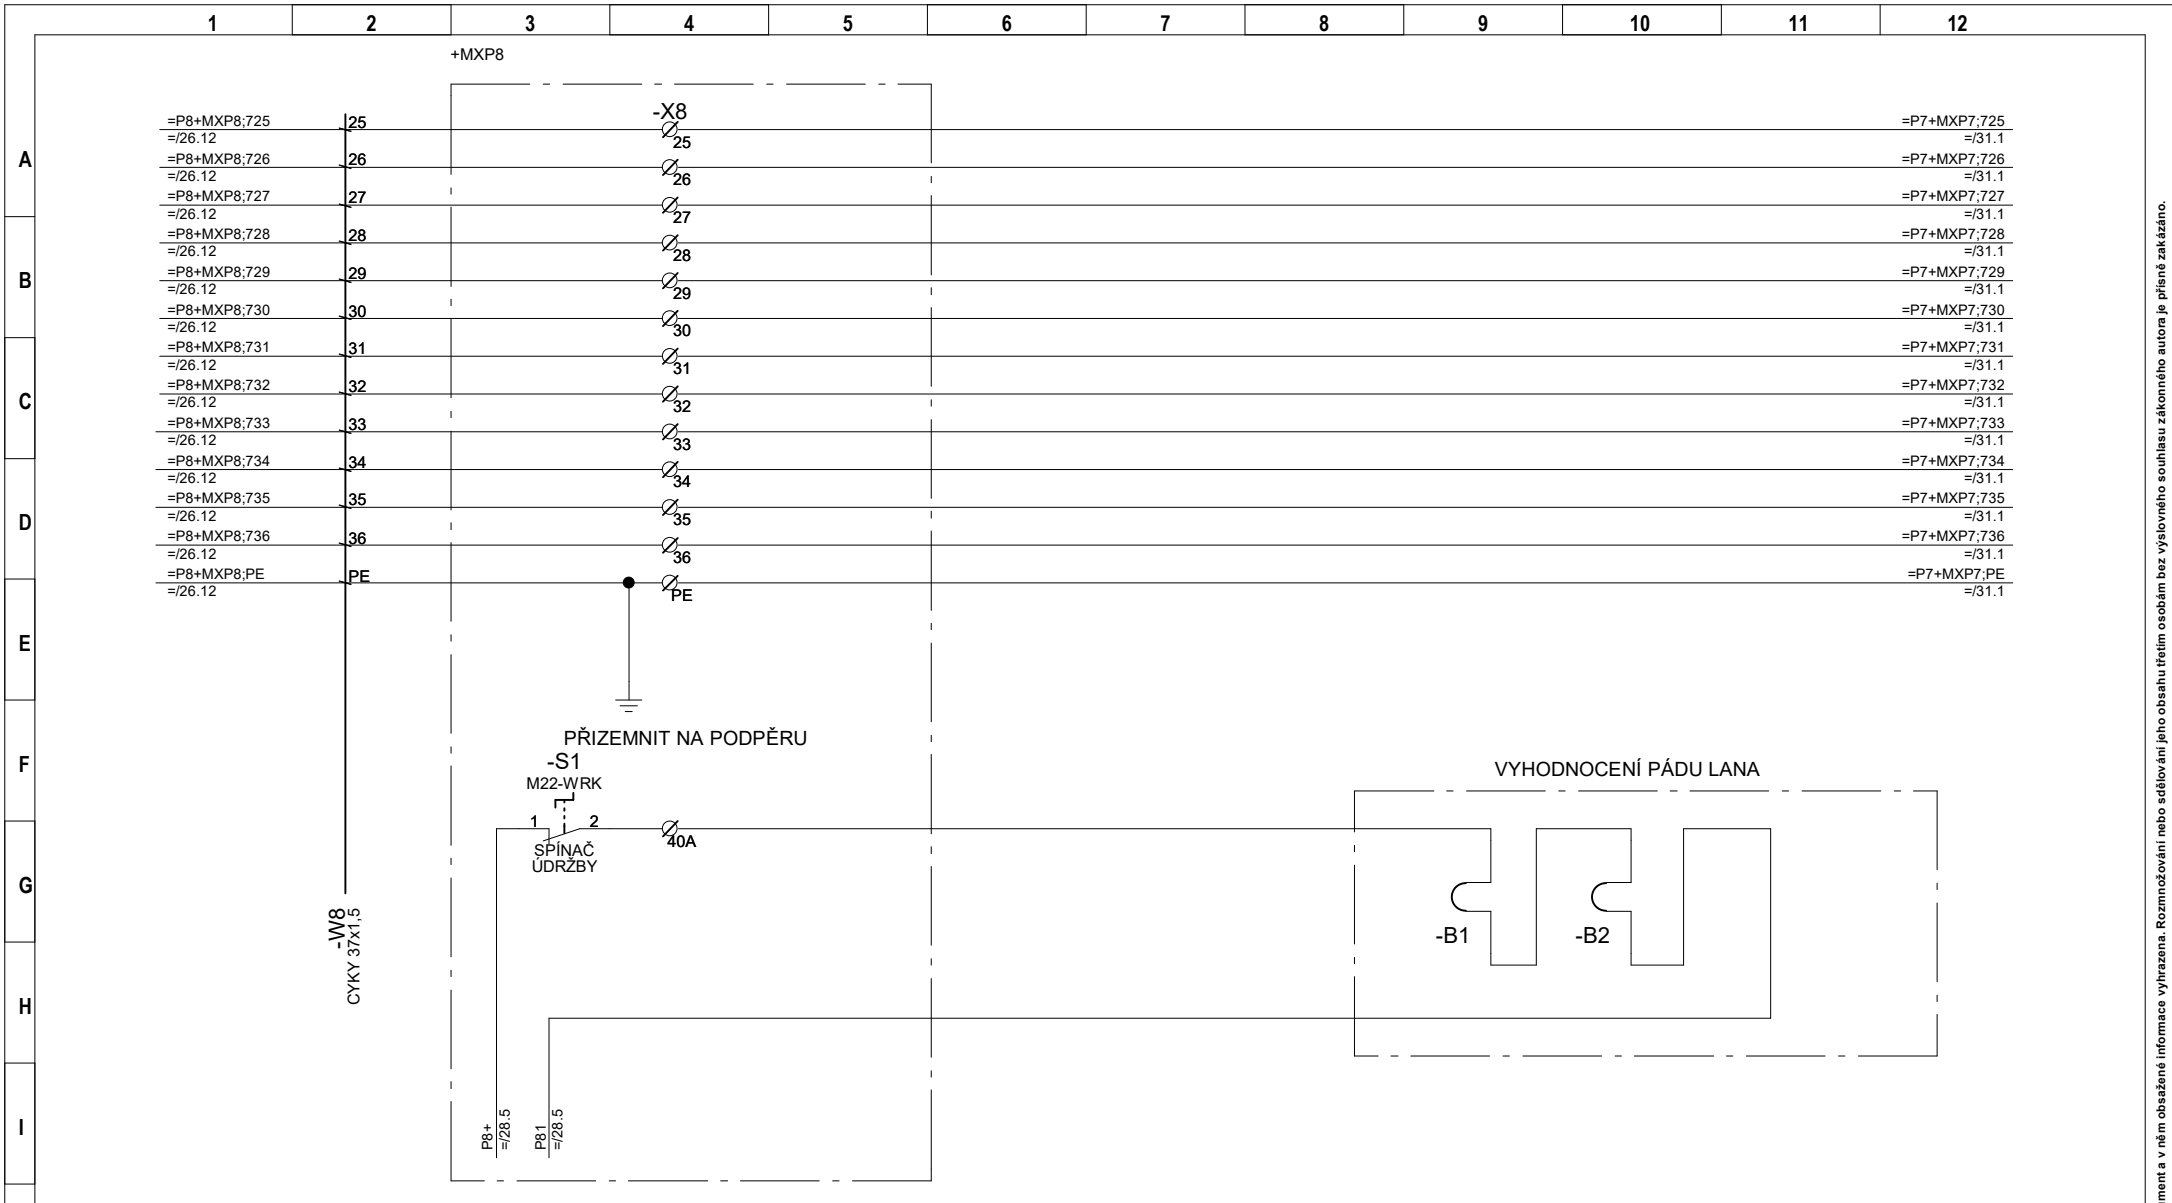

ELEKTROPOHONY spol. s r.o.
Závodí 234, Frenštát pod Radhoštěm, 744 01

Projekt: POHON A OVLÁDÁNÍ LV C700


Vypracoval: Ing. Dorazil

Č.zakázky:

Datum: 08.12.2019


Schválil: Ing. Machuča

Název: ZABEZPEČENÍ TRATĚ - PODPĚRA 8


Č.výkresu: E047-19-00

=
=P8
+

Strana: 29

Násl.str.: 30

Celkem: 48

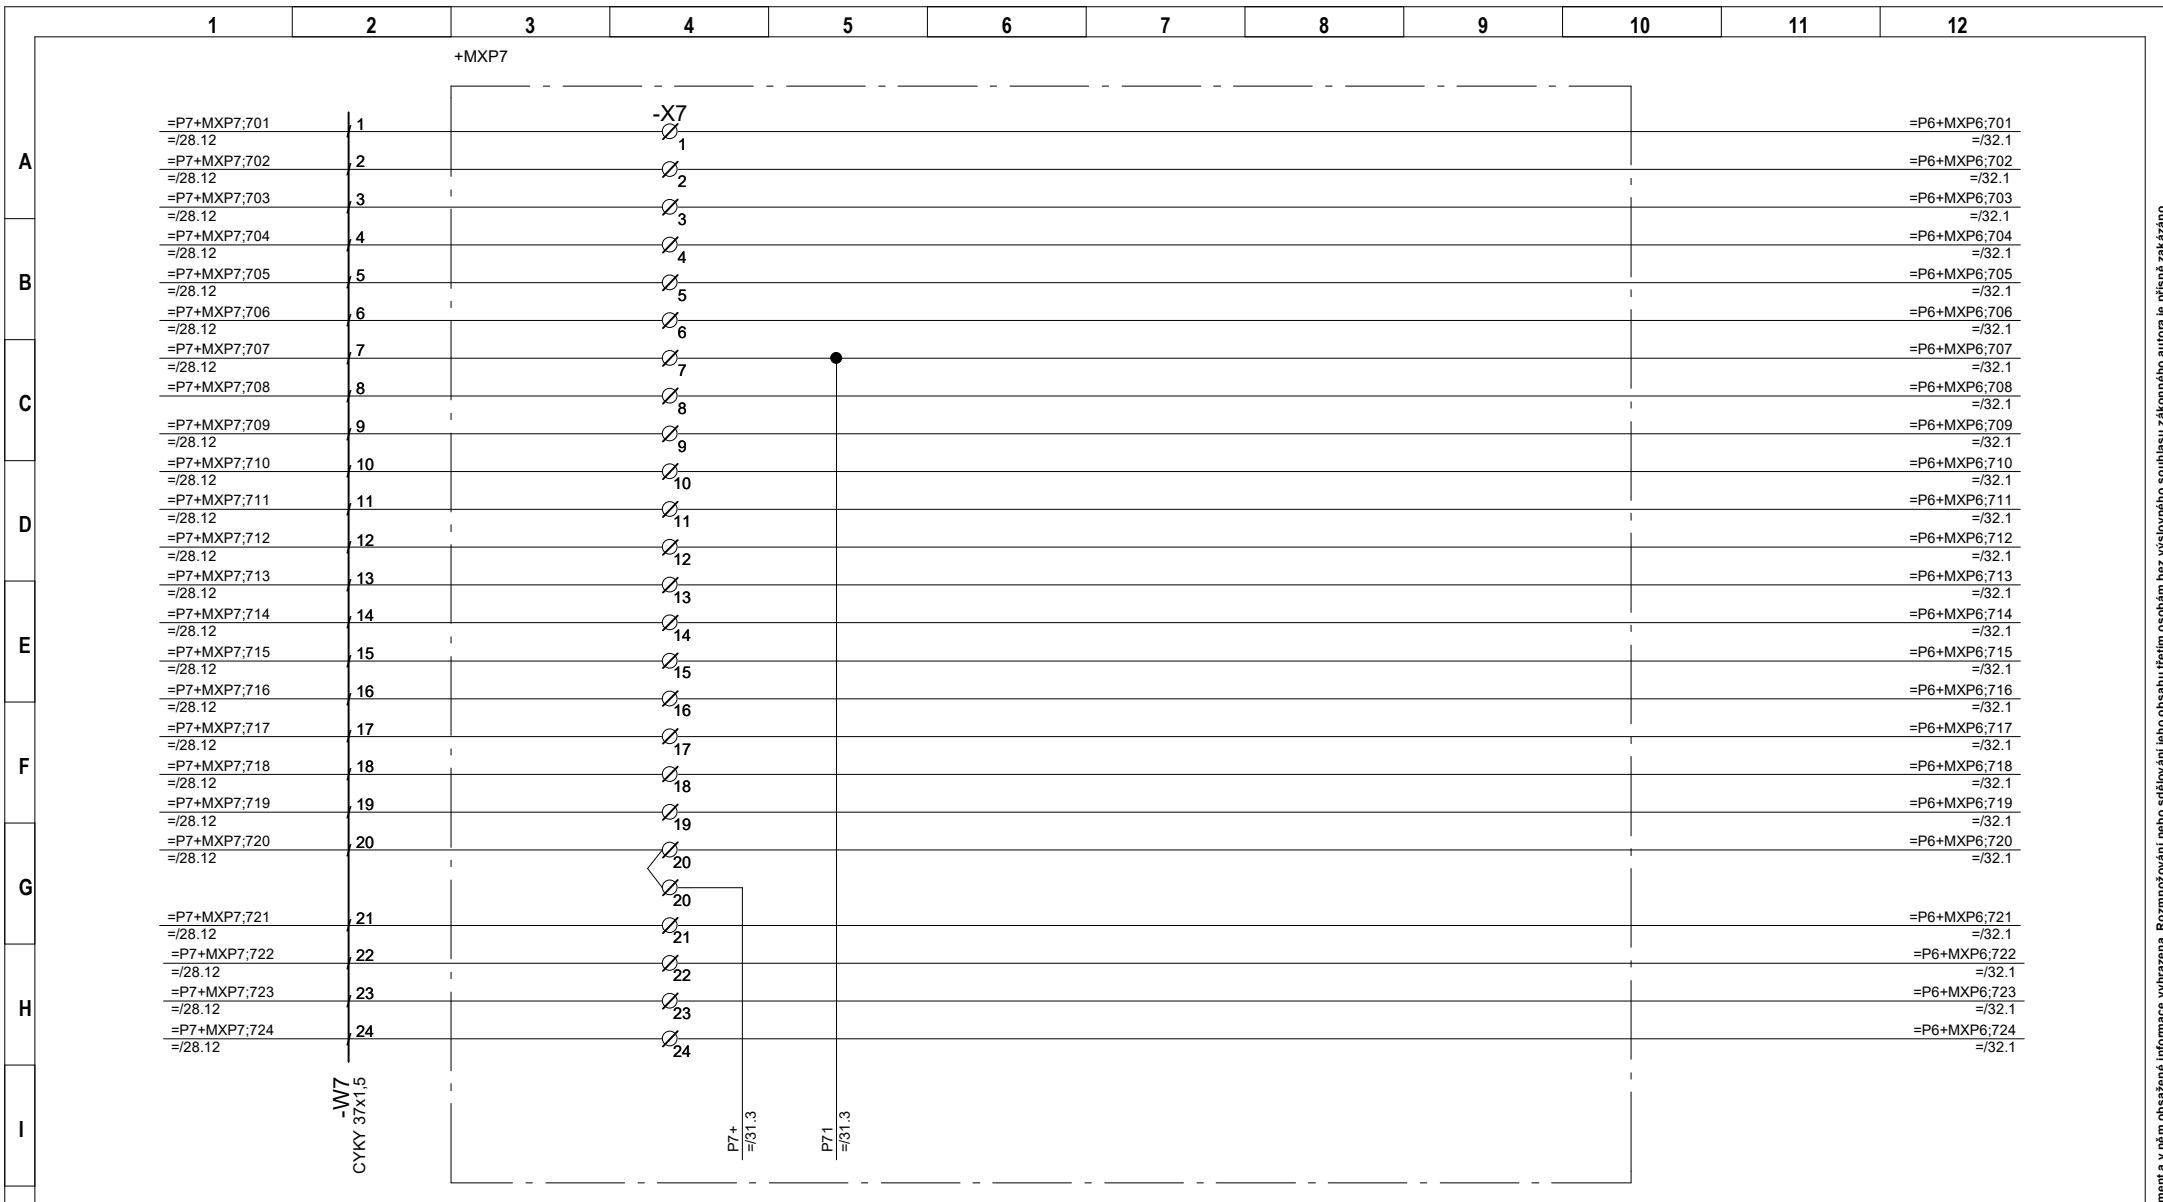

ELEKTROPOHONY spol. s.r.o.
Závodí 234, Frenštát pod Radhoštěm, 744 01

Projekt: POHON A OVLÁDÁNÍ LV C700

Investor: Statutární město Třinec

Vypracoval: Ing. Dorazil

Č.zakázky:

Datum: 08.12.2019

Uživatel: Statutární město Třinec


Schválil: Ing. Machuča

Název: ZABEZPEČENÍ TRATĚ - PODPĚRA 7

Č.výkresu: E047-19-00

=
=P7
+

Strana: 30
Násl.str.: 31
Celkem: 48

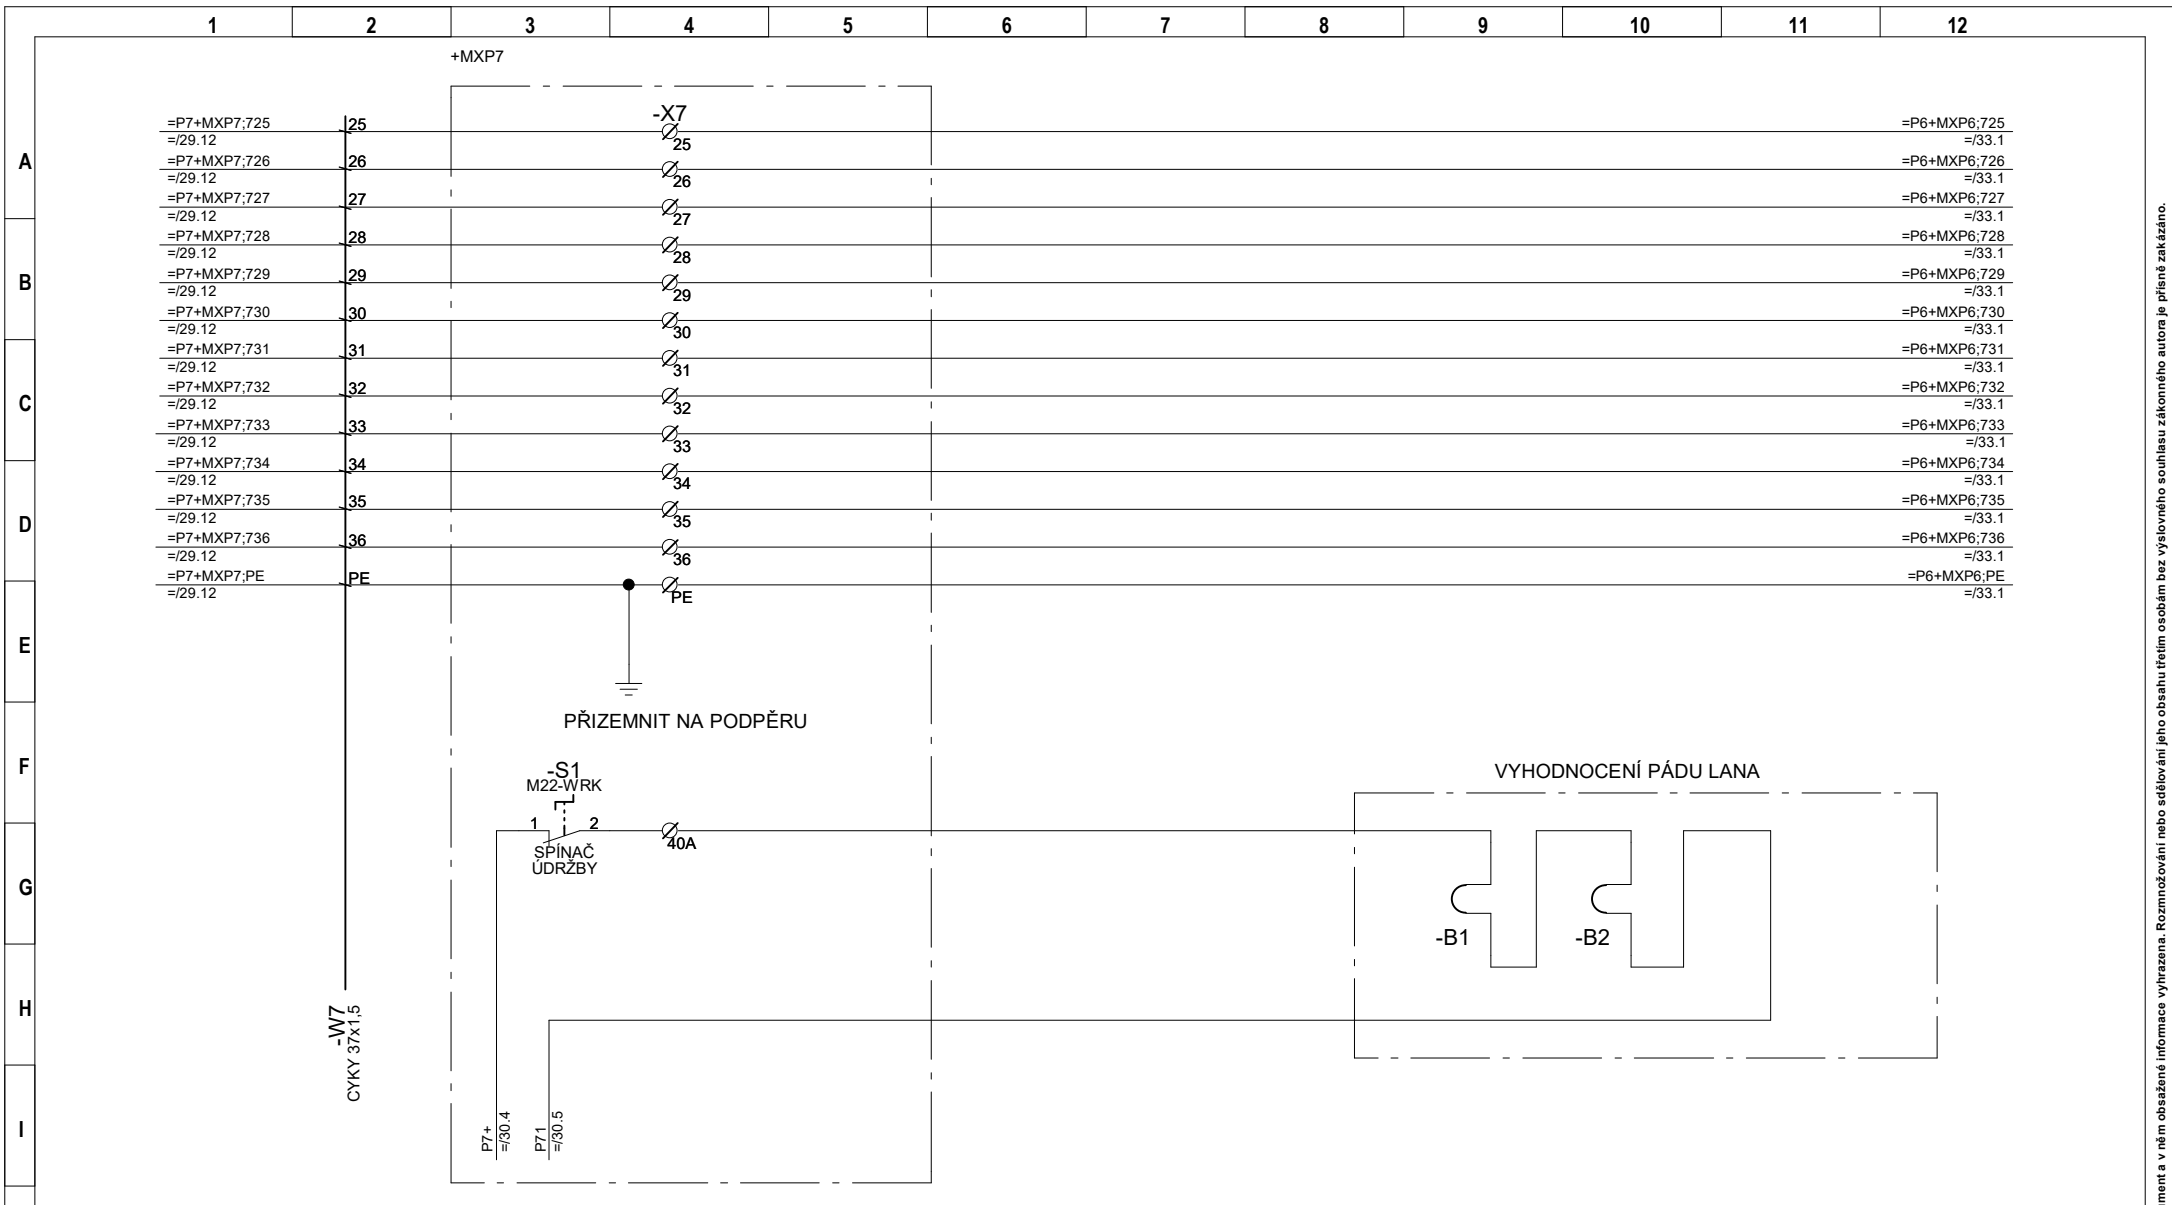

ELEKTROPOHONY spol. s r.o.
Závodí 234, Frenštát pod Radhoštěm, 744 01

Projekt: POHON A OVLÁDÁNÍ LV C700


Vypracoval: Ing. Dorazil

Č.zakázky:

Datum: 08.12.2019



Schválil: Ing. Machuča

Název: ZABEZPEČENÍ TRATĚ - PODPĚRA 7

Č.výkresu: E047-19-00

=
=P7
+

Strana: 31
Násl.str.: 32
Celkem: 48

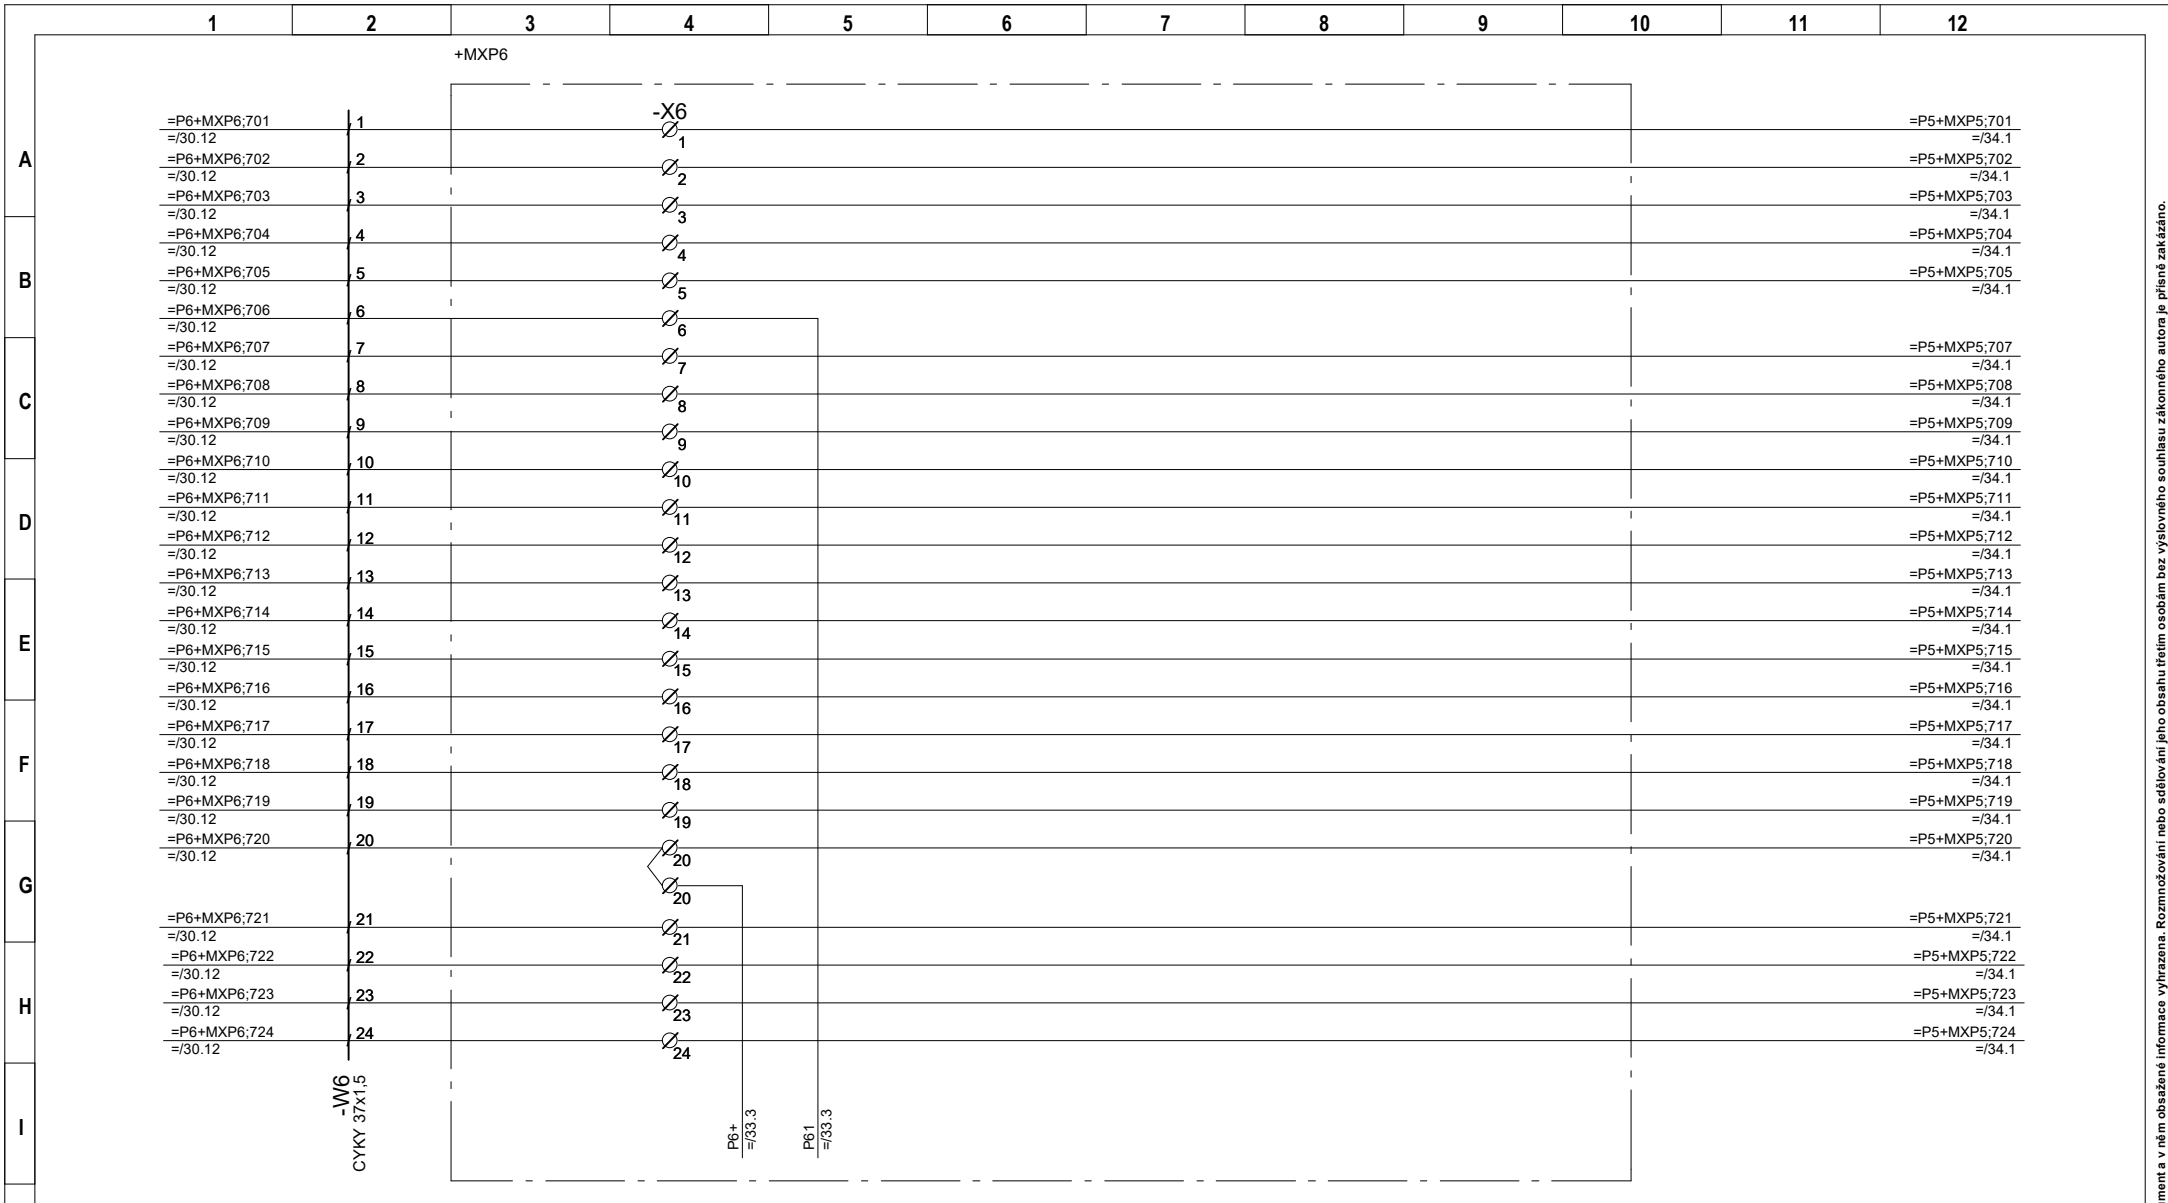

ELEKTROPOHONY spol. s.r.o.
Závodí 234, Frenštát pod Radhoštěm, 744 01

Projekt: POHON A OVLÁDÁNÍ LV C700

Investor: Statutární město Třinec

Vypracoval: Ing. Dorazil

Č.zakázky:

Datum: 08.12.2019

Uživatel: Statutární město Třinec


Schválil: Ing. Machuča

Název: ZABEZPEČENÍ TRATĚ - PODPĚRA 6

Č.výkresu: E047-19-00

=
=P6
+

Strana: 32
Násl.str.: 33
Celkem: 48

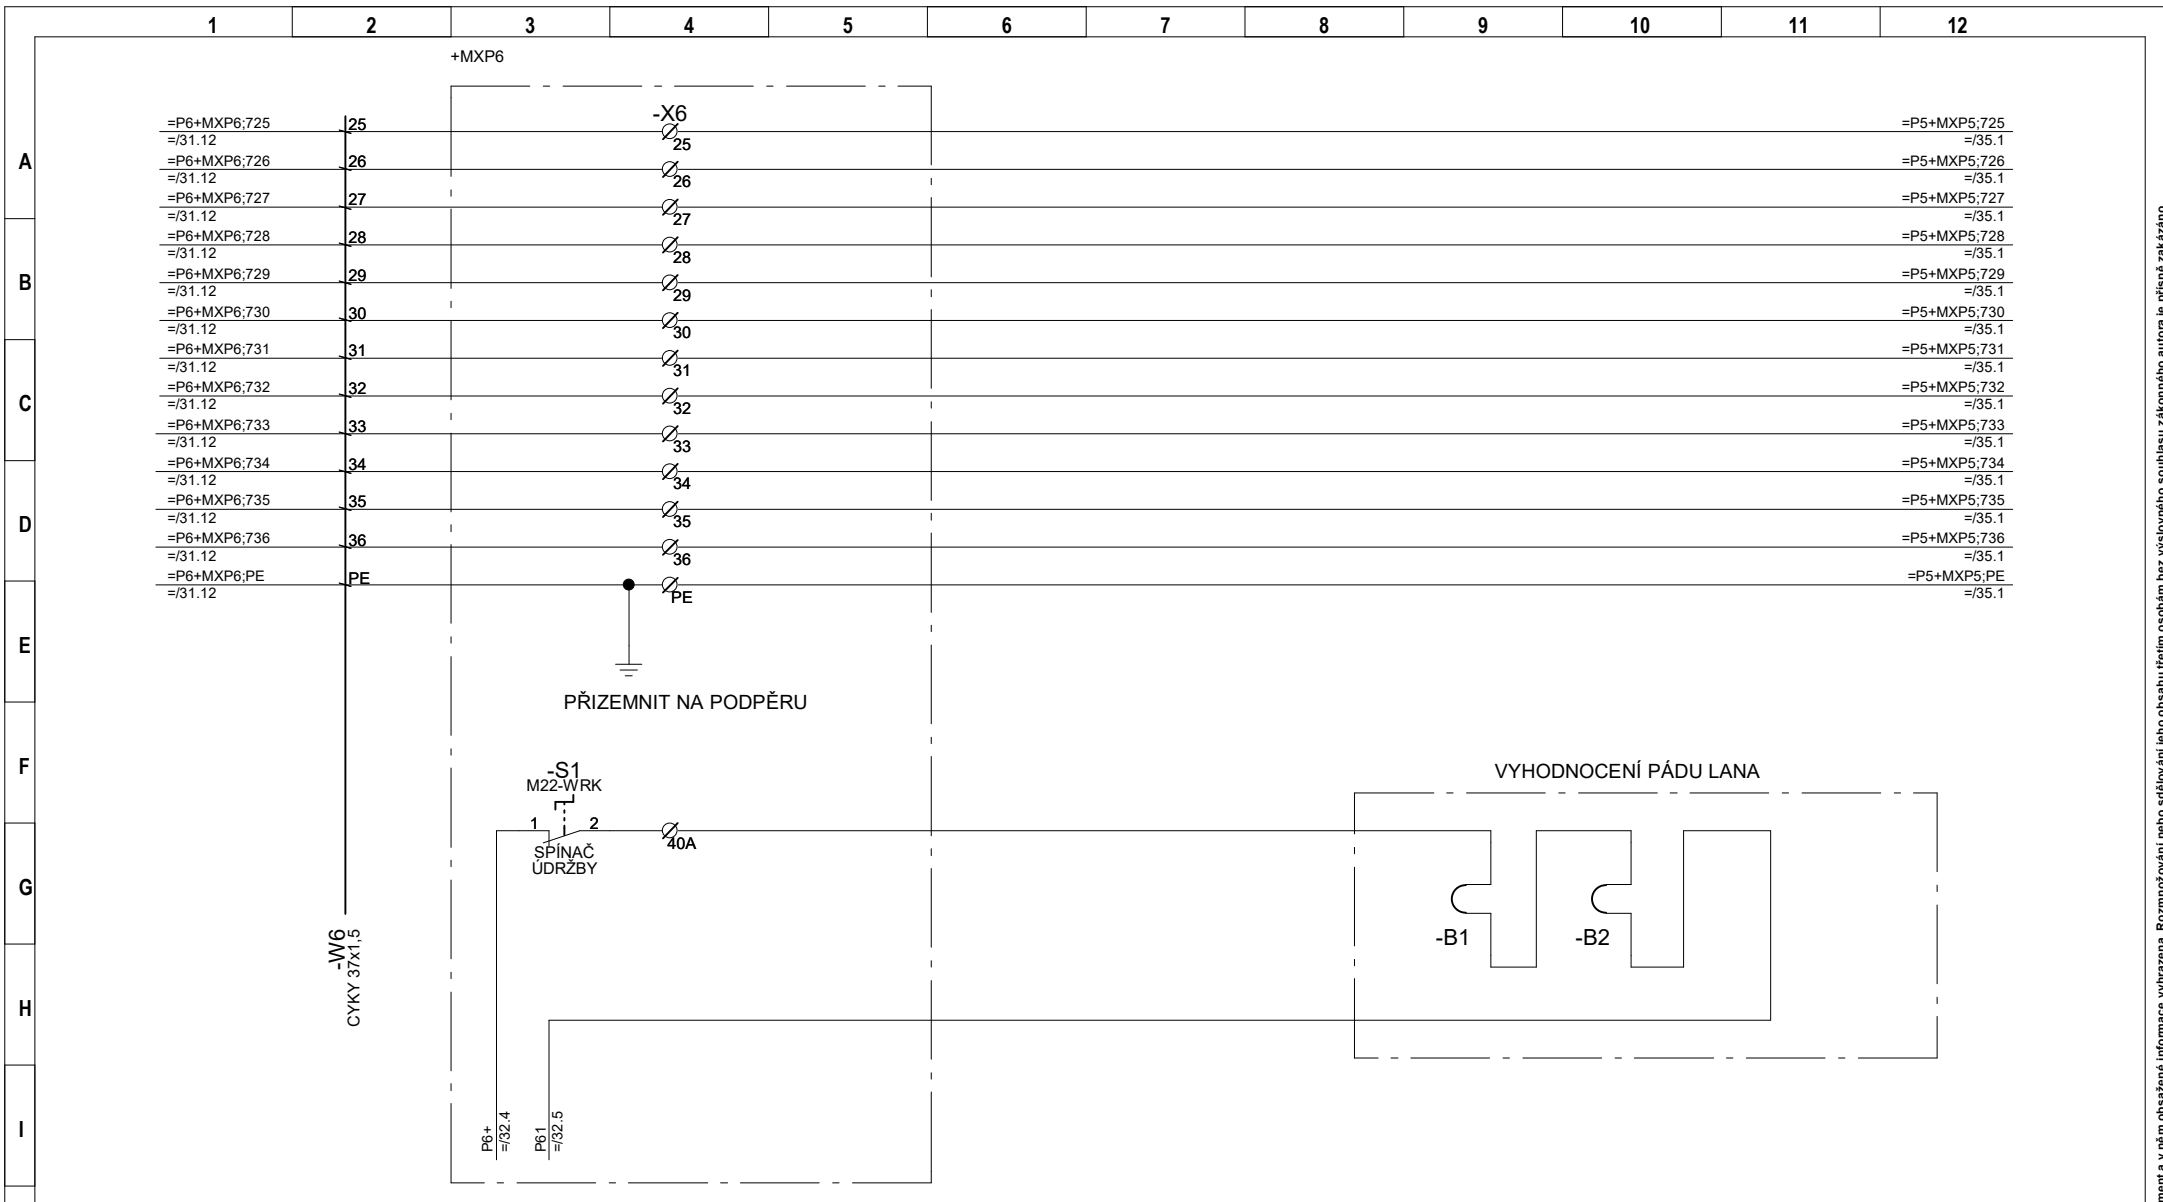

ELEKTROPOHONY spol. s r.o.
Závodí 234, Frenštát pod Radhoštěm, 744 01

Projekt: POHON A OVLÁDÁNÍ LV C700

Č.zakázky:


Vypracoval: Ing. Dorazil
Datum: 08.12.2019
Schválil: Ing. Machuča

Název: ZABEZPEČENÍ TRATĚ - PODPĚRA 6

Č.výkresu: E047-19-00

=
=P6
+

Strana: 33
Násl.str.: 34
Celkem: 48

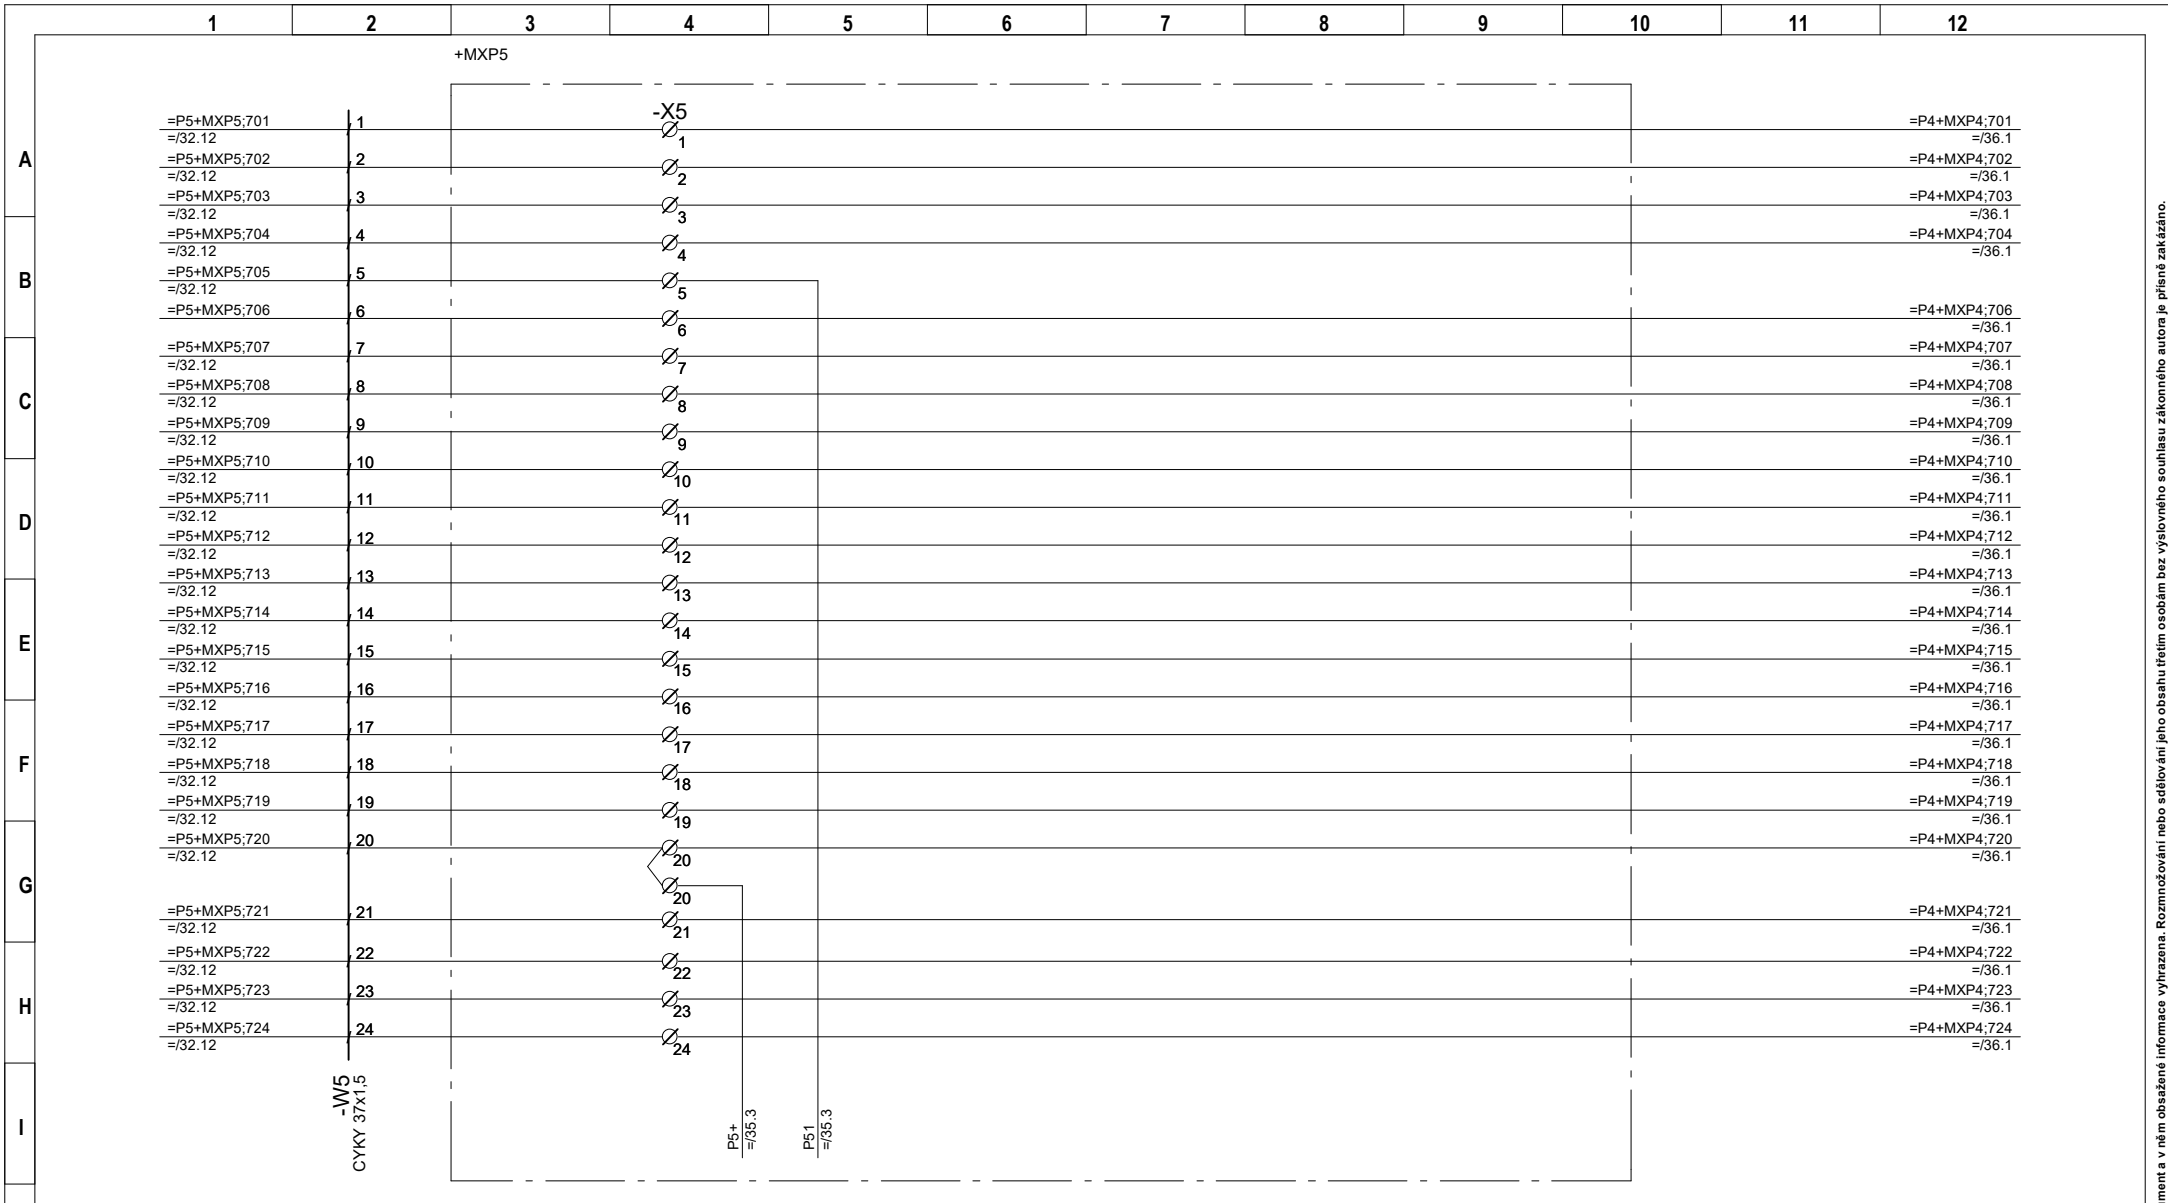

ELEKTROPOHONY spol. s.r.o.
Závodí 234, Frenštát pod Radhoštěm, 744 01

Projekt: POHON A OVLÁDÁNÍ LV C700


Vypracoval: Ing. Dorazil

Č.zakázky:

Datum: 08.12.2019



Schválil: Ing. Machuča

Název: ZABEZPEČENÍ TRATĚ - PODPĚRA 5

Č.výkresu: E047-19-00

=
=P5
+

Strana: 34
Násl.str.: 35
Celkem: 48

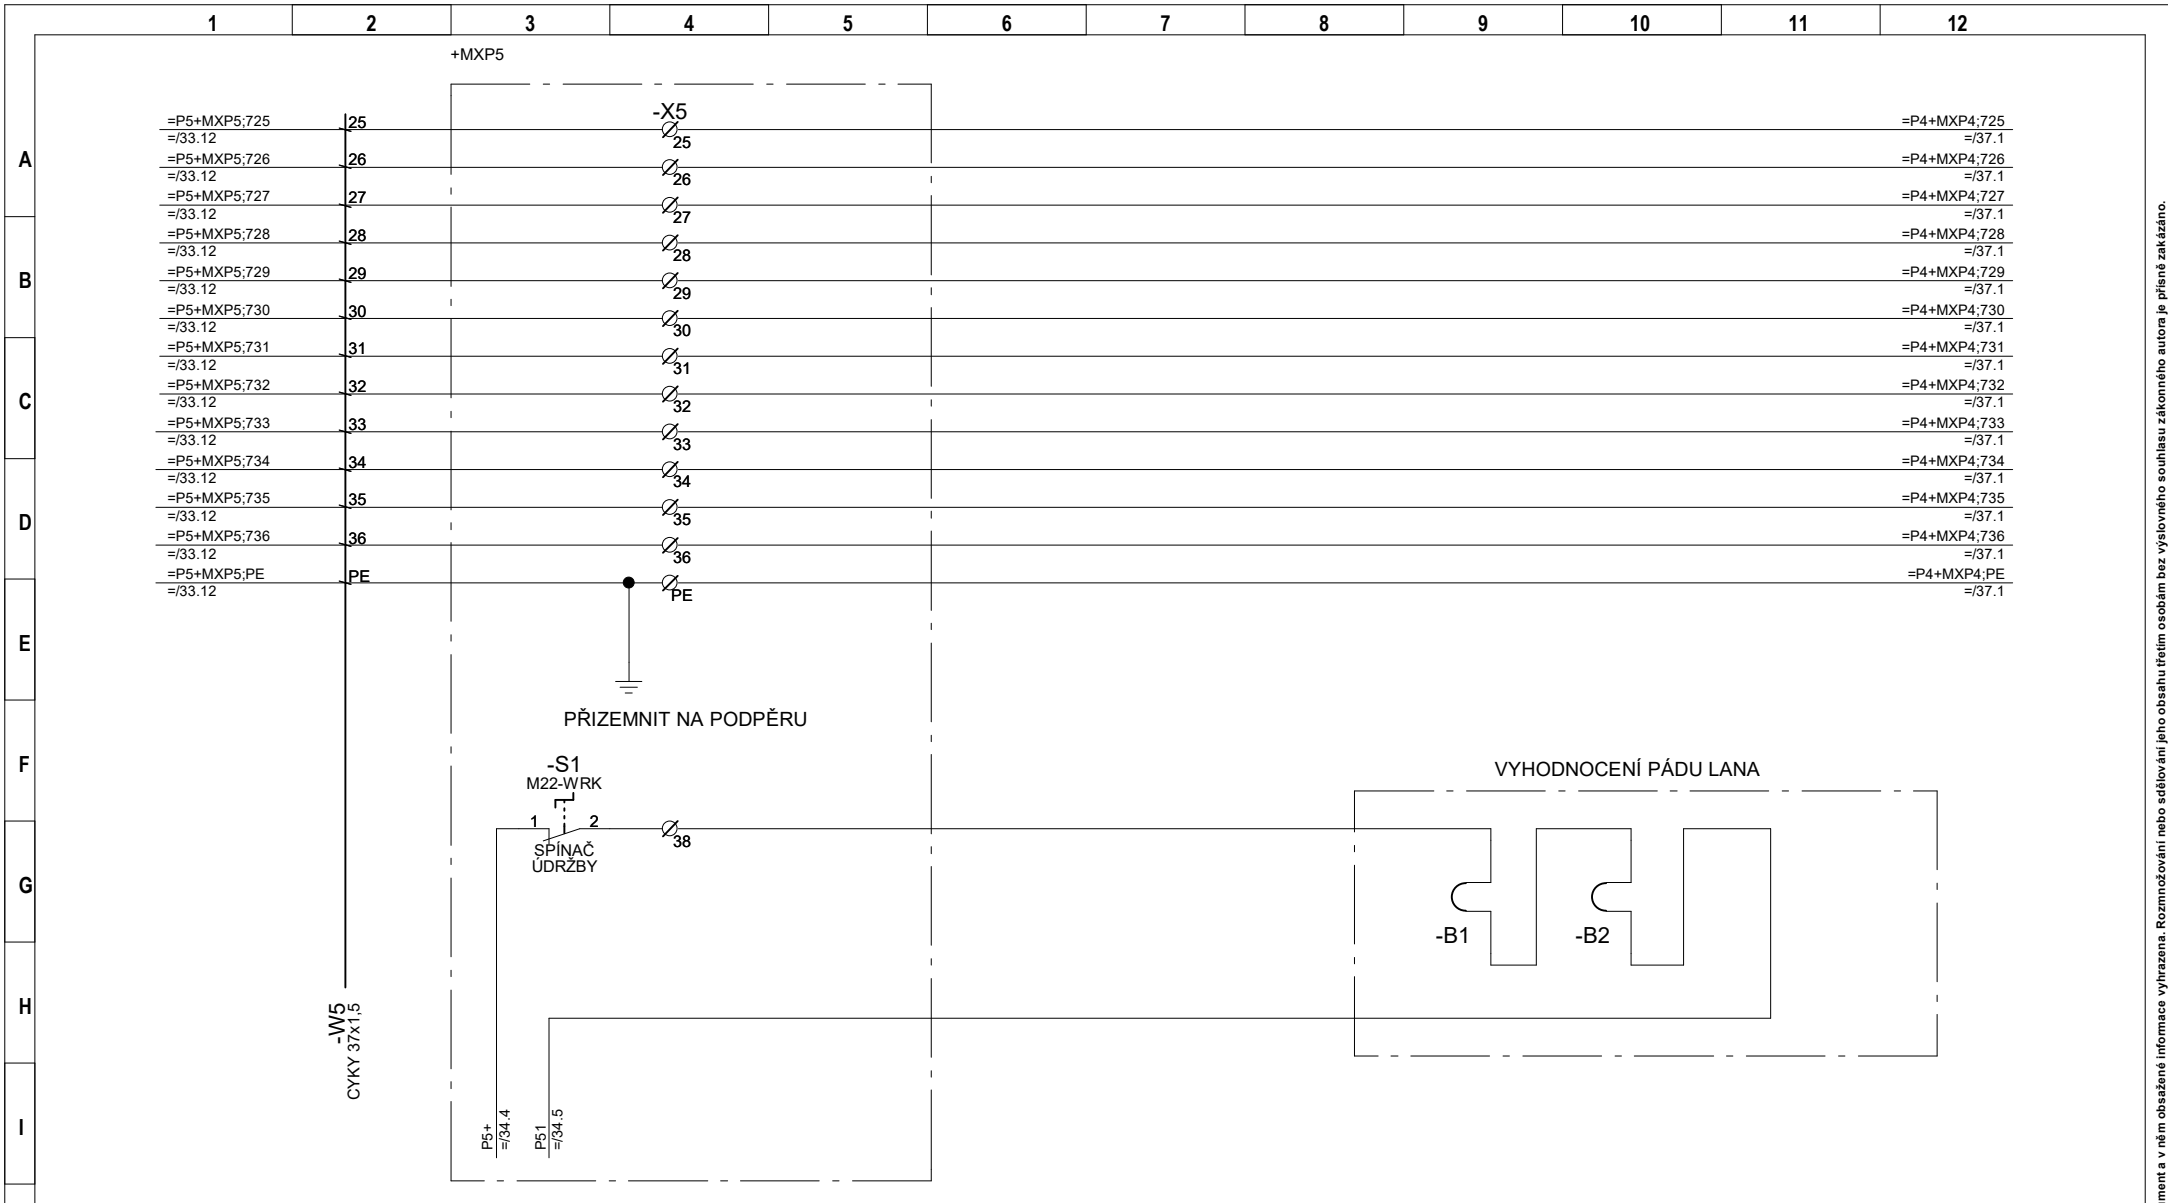

ELEKTROPOHONY spol. s r.o.
Závodí 234, Frenštát pod Radhoštěm, 744 01

Projekt: POHON A OVLÁDÁNÍ LV C700


Vypracoval: Ing. Dorazil

Č.zakázky:

Datum: 08.12.2019


Schválil: Ing. Machuča

Název: ZABEZPEČENÍ TRATĚ - PODPĚRA 5


Č.výkresu: E047-19-00

=
=P5
+

Strana: 35

Násl.str.: 36

Celkem: 48

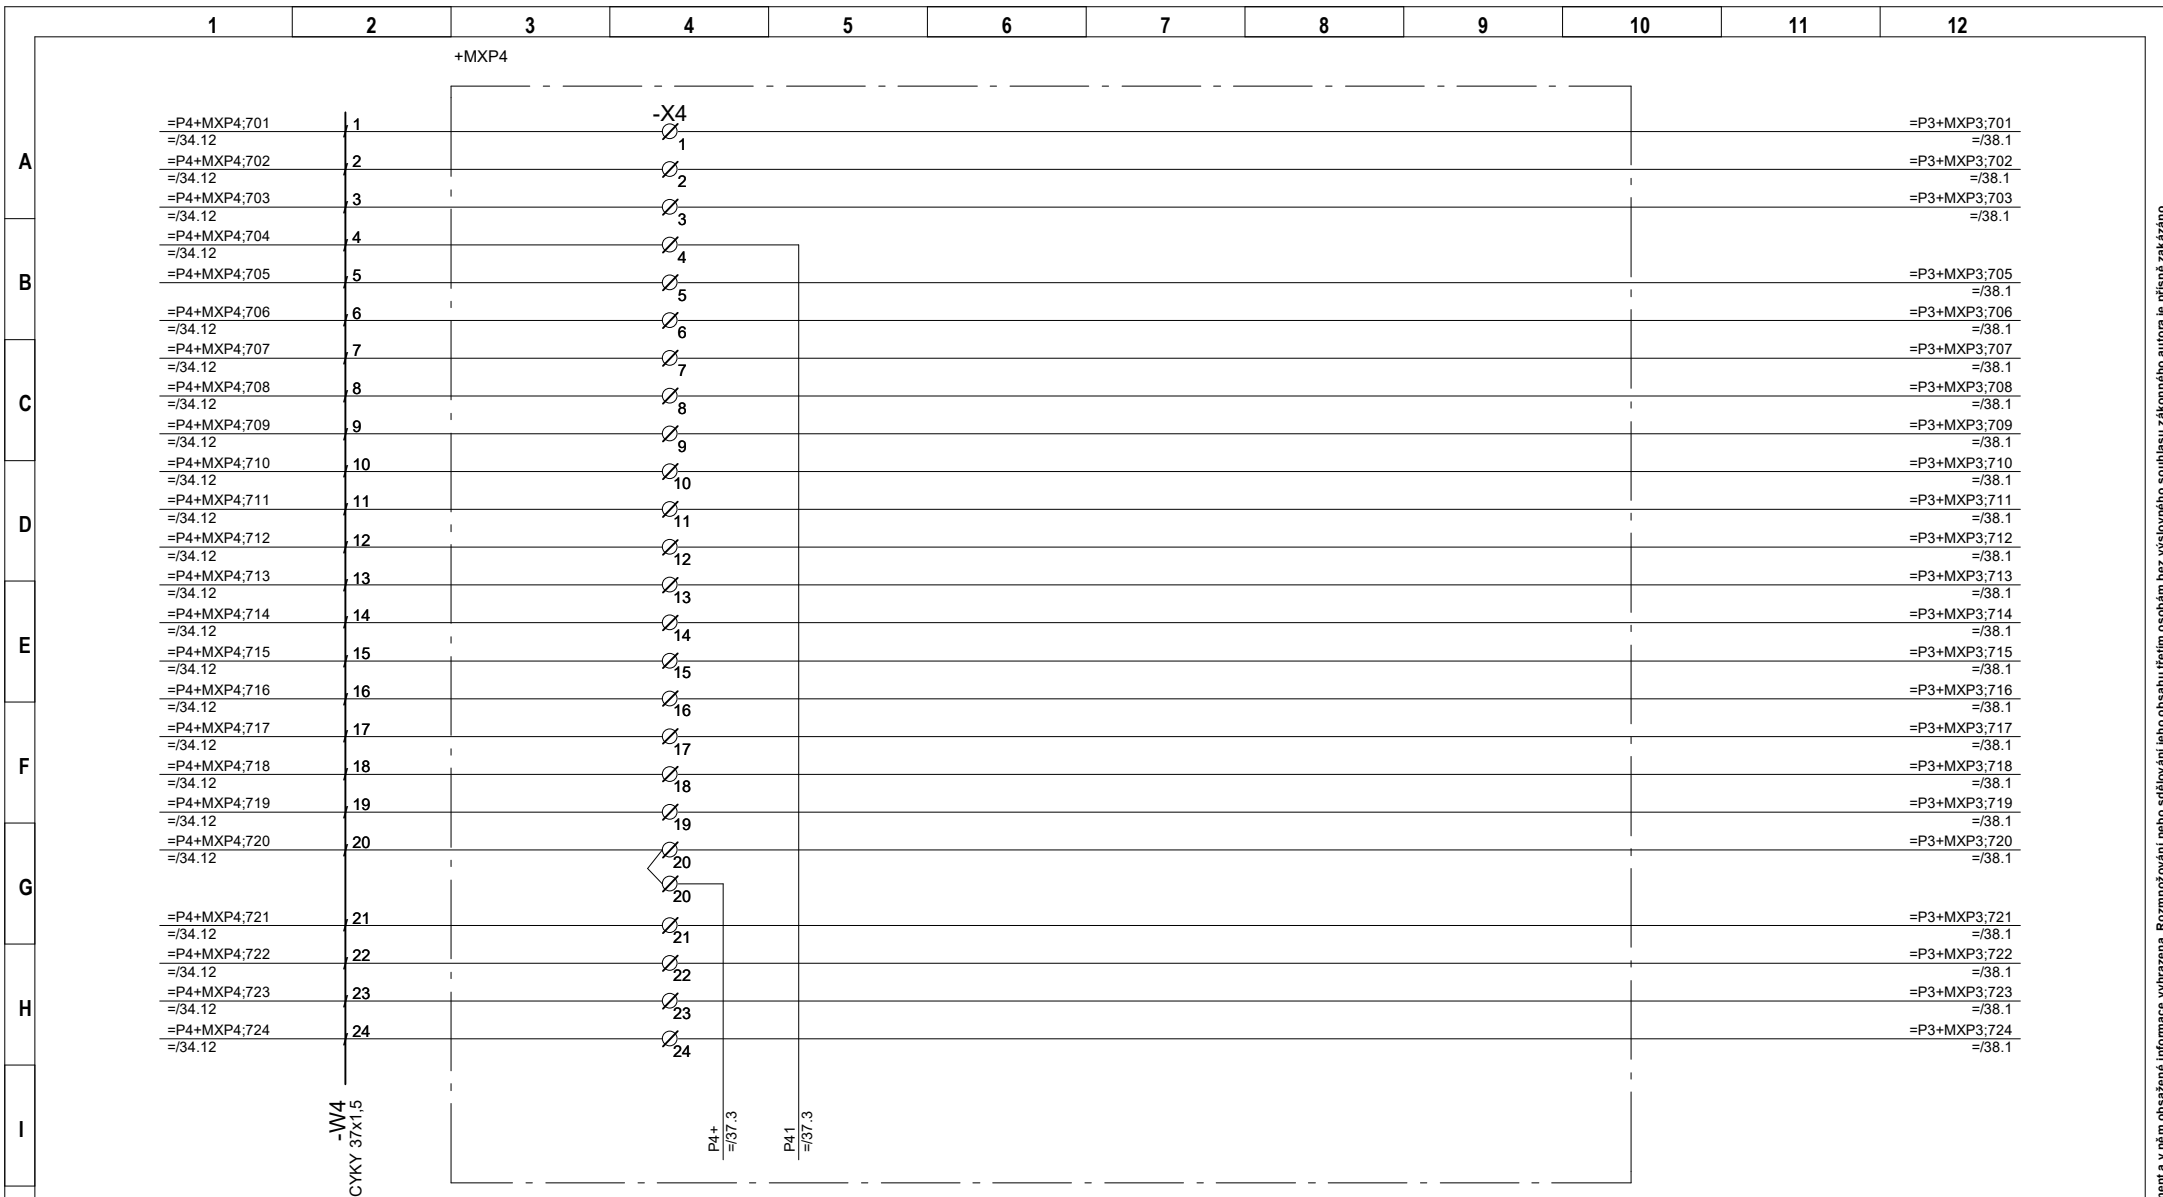

ELEKTROPOHONY spol. s.r.o.
Závodí 234, Frenštát pod Radhoštěm, 744 01

Projekt: POHON A OVLÁDÁNÍ LV C700


Vypracoval: Ing. Dorazil

Č.zakázky:

Datum: 08.12.2019



Schválil: Ing. Machuča

Název: ZABEZPEČENÍ TRATĚ - PODPĚRA 4

Č.výkresu: E047-19-00

=
=P4
+

Strana: 36
Násl.str.: 37
Celkem: 48

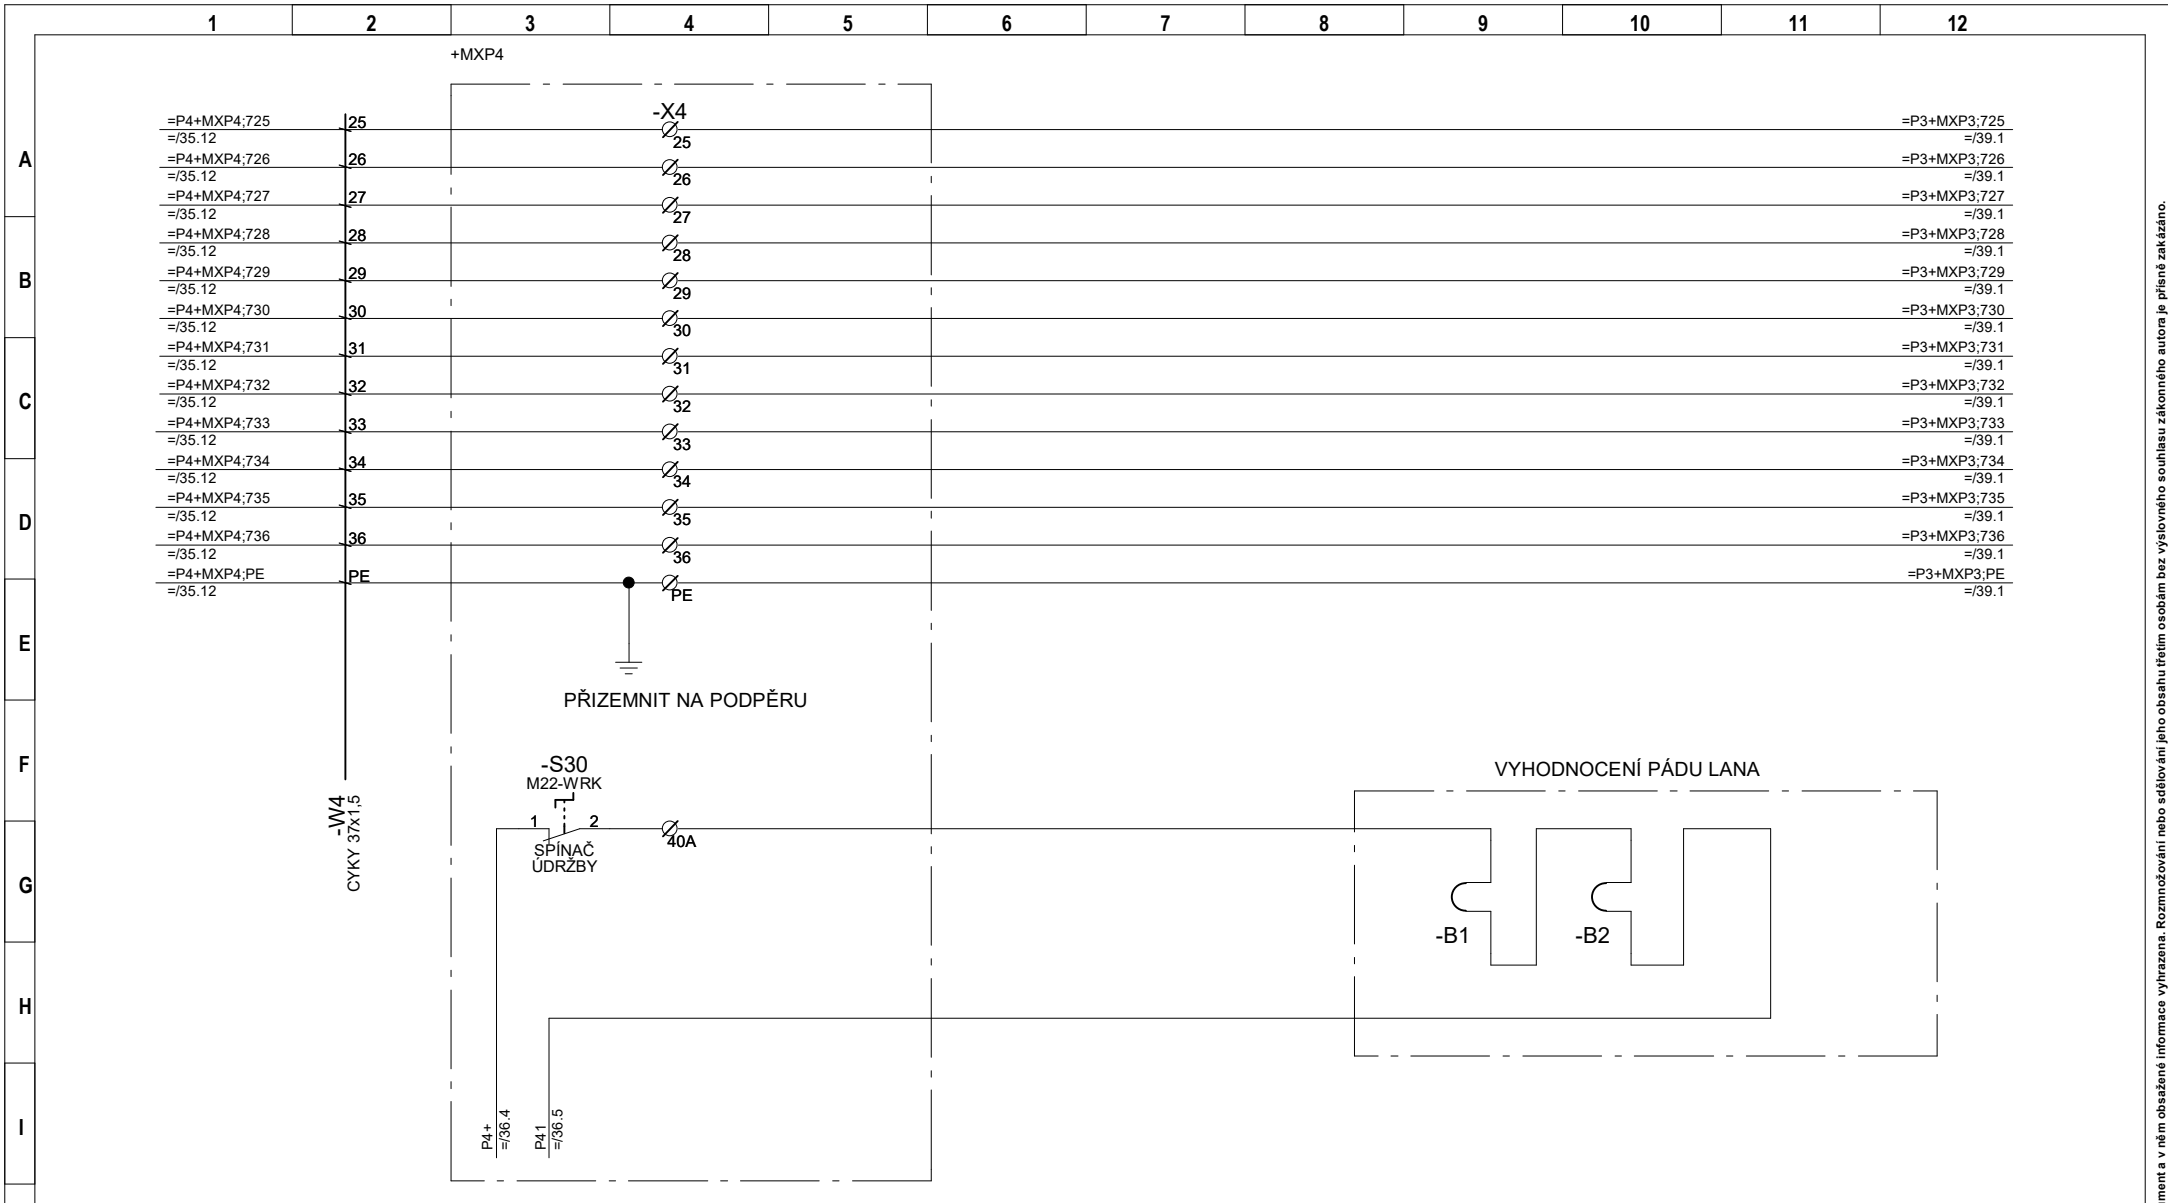

ELEKTROPOHONY spol. s r.o.
Závodí 234, Frenštát pod Radhoštěm, 744 01

Projekt: POHON A OVLÁDÁNÍ LV C700

Investor: Statutární město Třinec

Vypracoval: Ing. Dorazil

Č.zakázky:

Datum: 08.12.2019

Uživatel: Statutární město Třinec

Schválil: Ing. Machuča

Název: ZABEZPEČENÍ TRATĚ - PODPĚRA 4


Č.výkresu: E047-19-00

=
=P4
+

Strana: 37

Násl.str.: 38

Celkem: 48

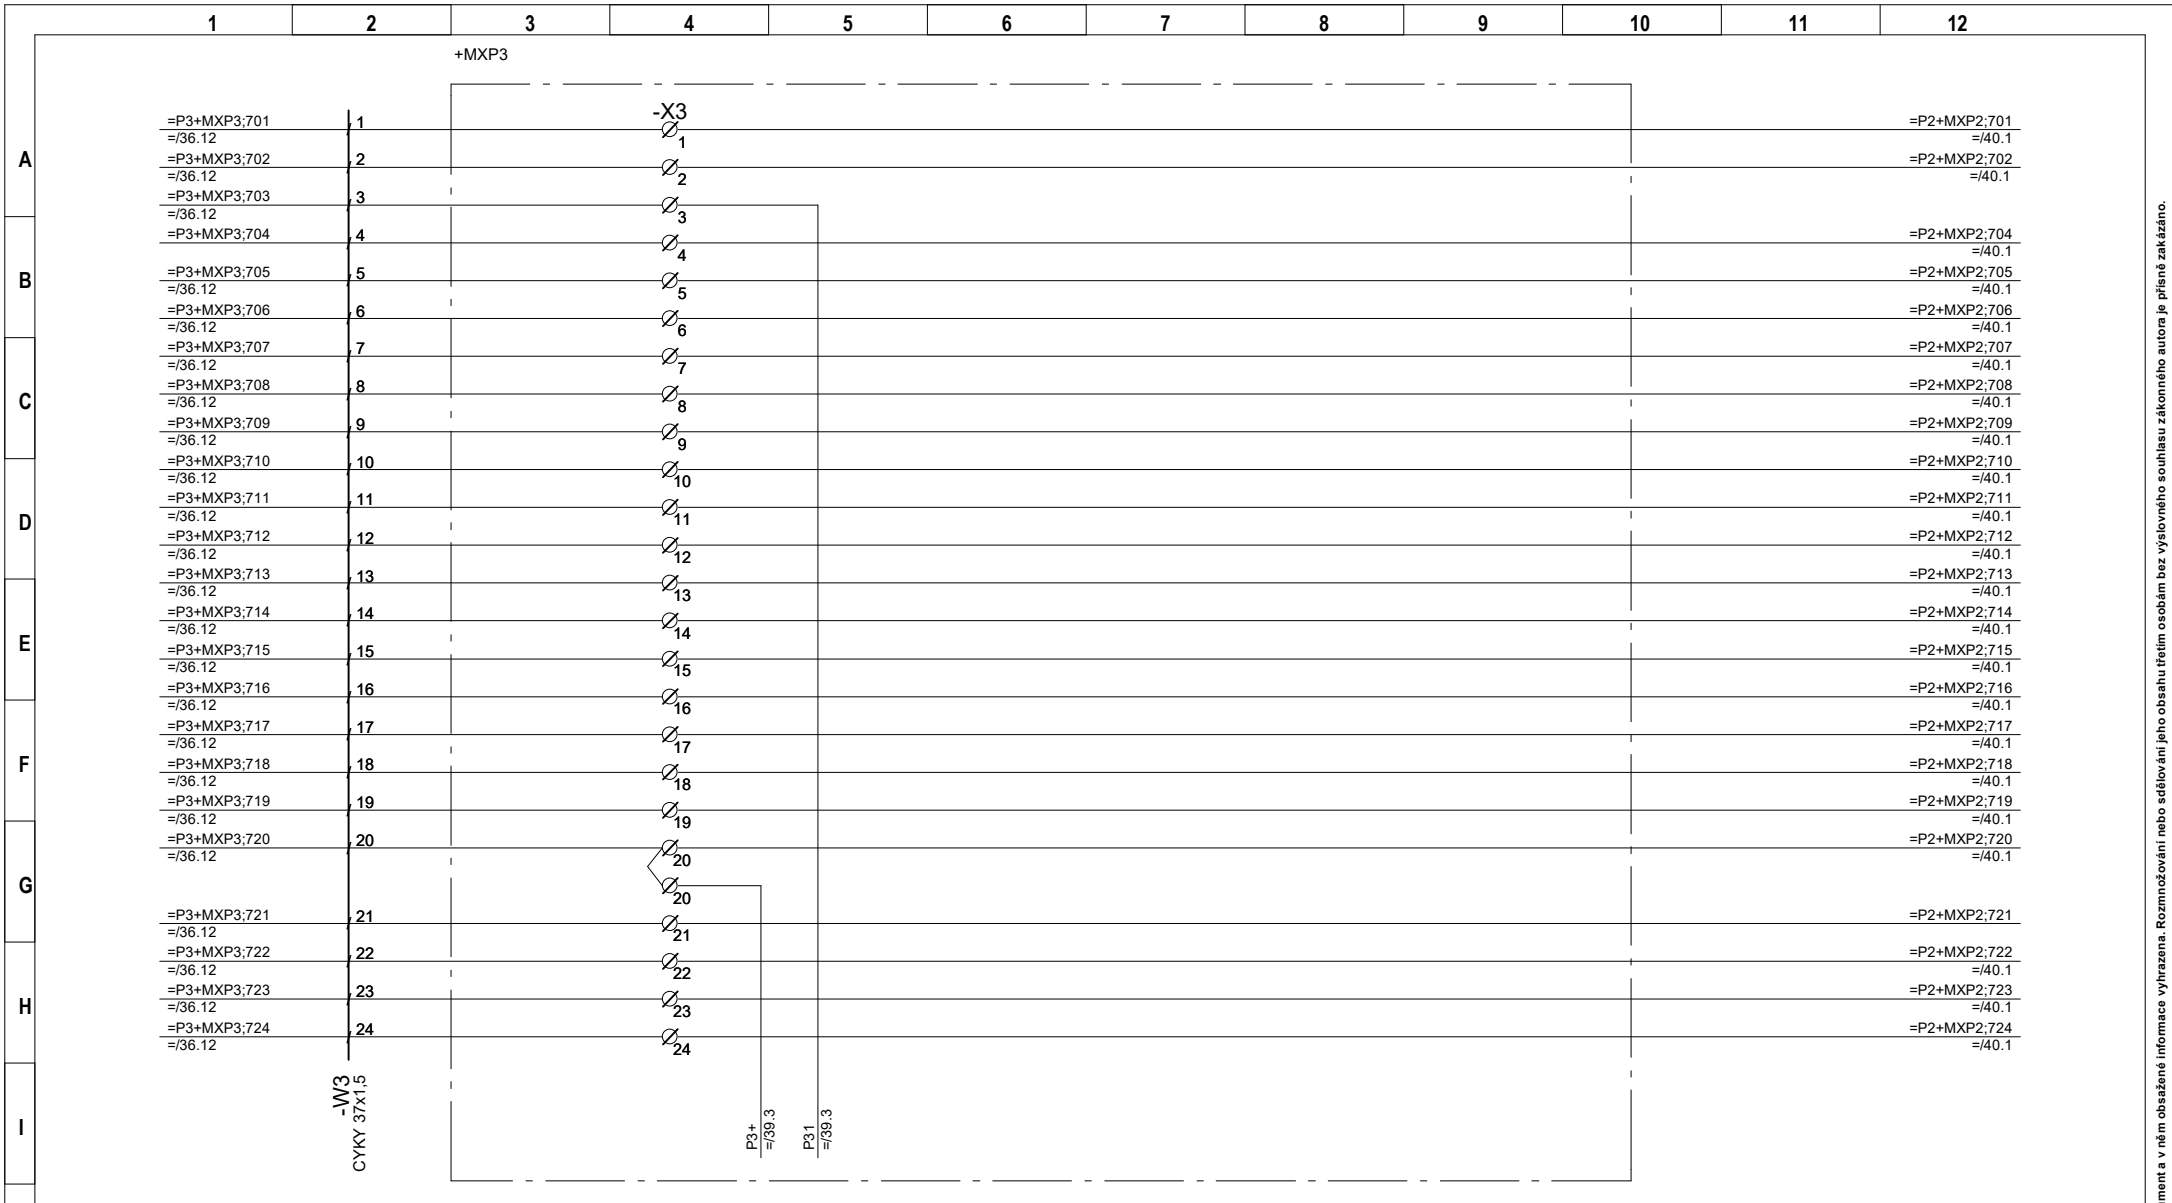

ELEKTROPOHONY spol. s.r.o.
Závodí 234, Frenštát pod Radhoštěm, 744 01

Projekt: POHON A OVLÁDÁNÍ LV C700

Investor: Statutární město Třinec

Vypracoval: Ing. Dorazil

Č.zakázky:

Datum: 08.12.2019

Uživatel: Statutární město Třinec

Schválil: Ing. Machuča

Název: ZABEZPEČENÍ TRATĚ - PODPĚRA 3


Č.výkresu: E047-19-00

=
=P3
+

Strana: 38

Násl.str.: 39

Celkem: 48

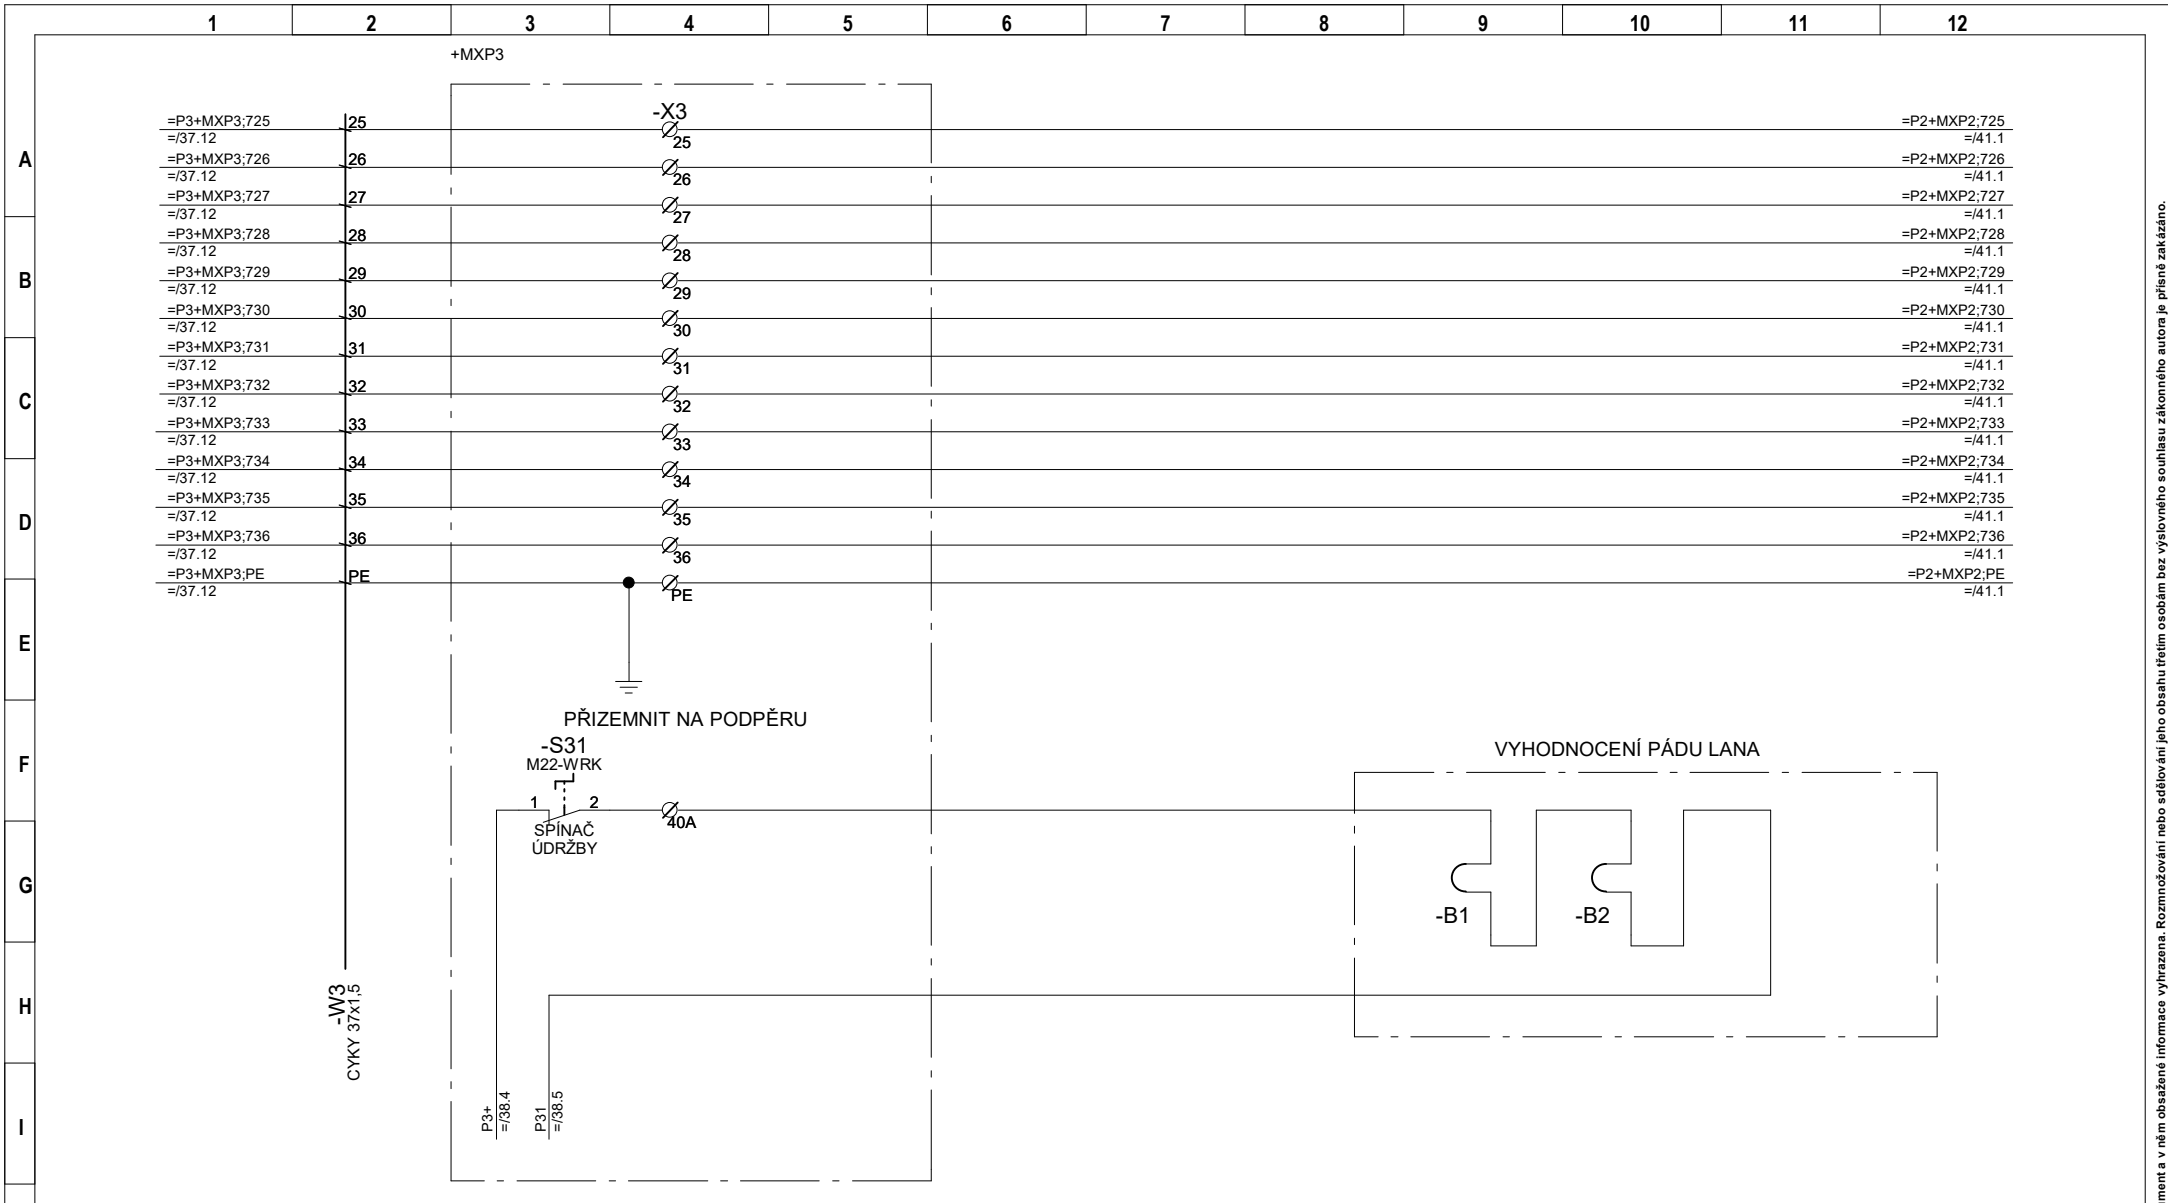

ELEKTROPOHONY spol. s r.o.
 Závodí 234, Frenštát pod Radhoštěm, 744 01

Projekt: POHON A OVLÁDÁNÍ LV C700

Investor: Statutární město Třinec

Vypracoval: Ing. Dorazil

Č.zakázky:

Datum: 08.12.2019

Uživatel: Statutární město Třinec

Schválil: Ing. Machuča

Název: ZABEZPEČENÍ TRATĚ - PODPĚRA 3


Č.výkresu: E047-19-00

=
 =P3
 +

Strana: 39

Násl.str.: 40

Celkem: 48

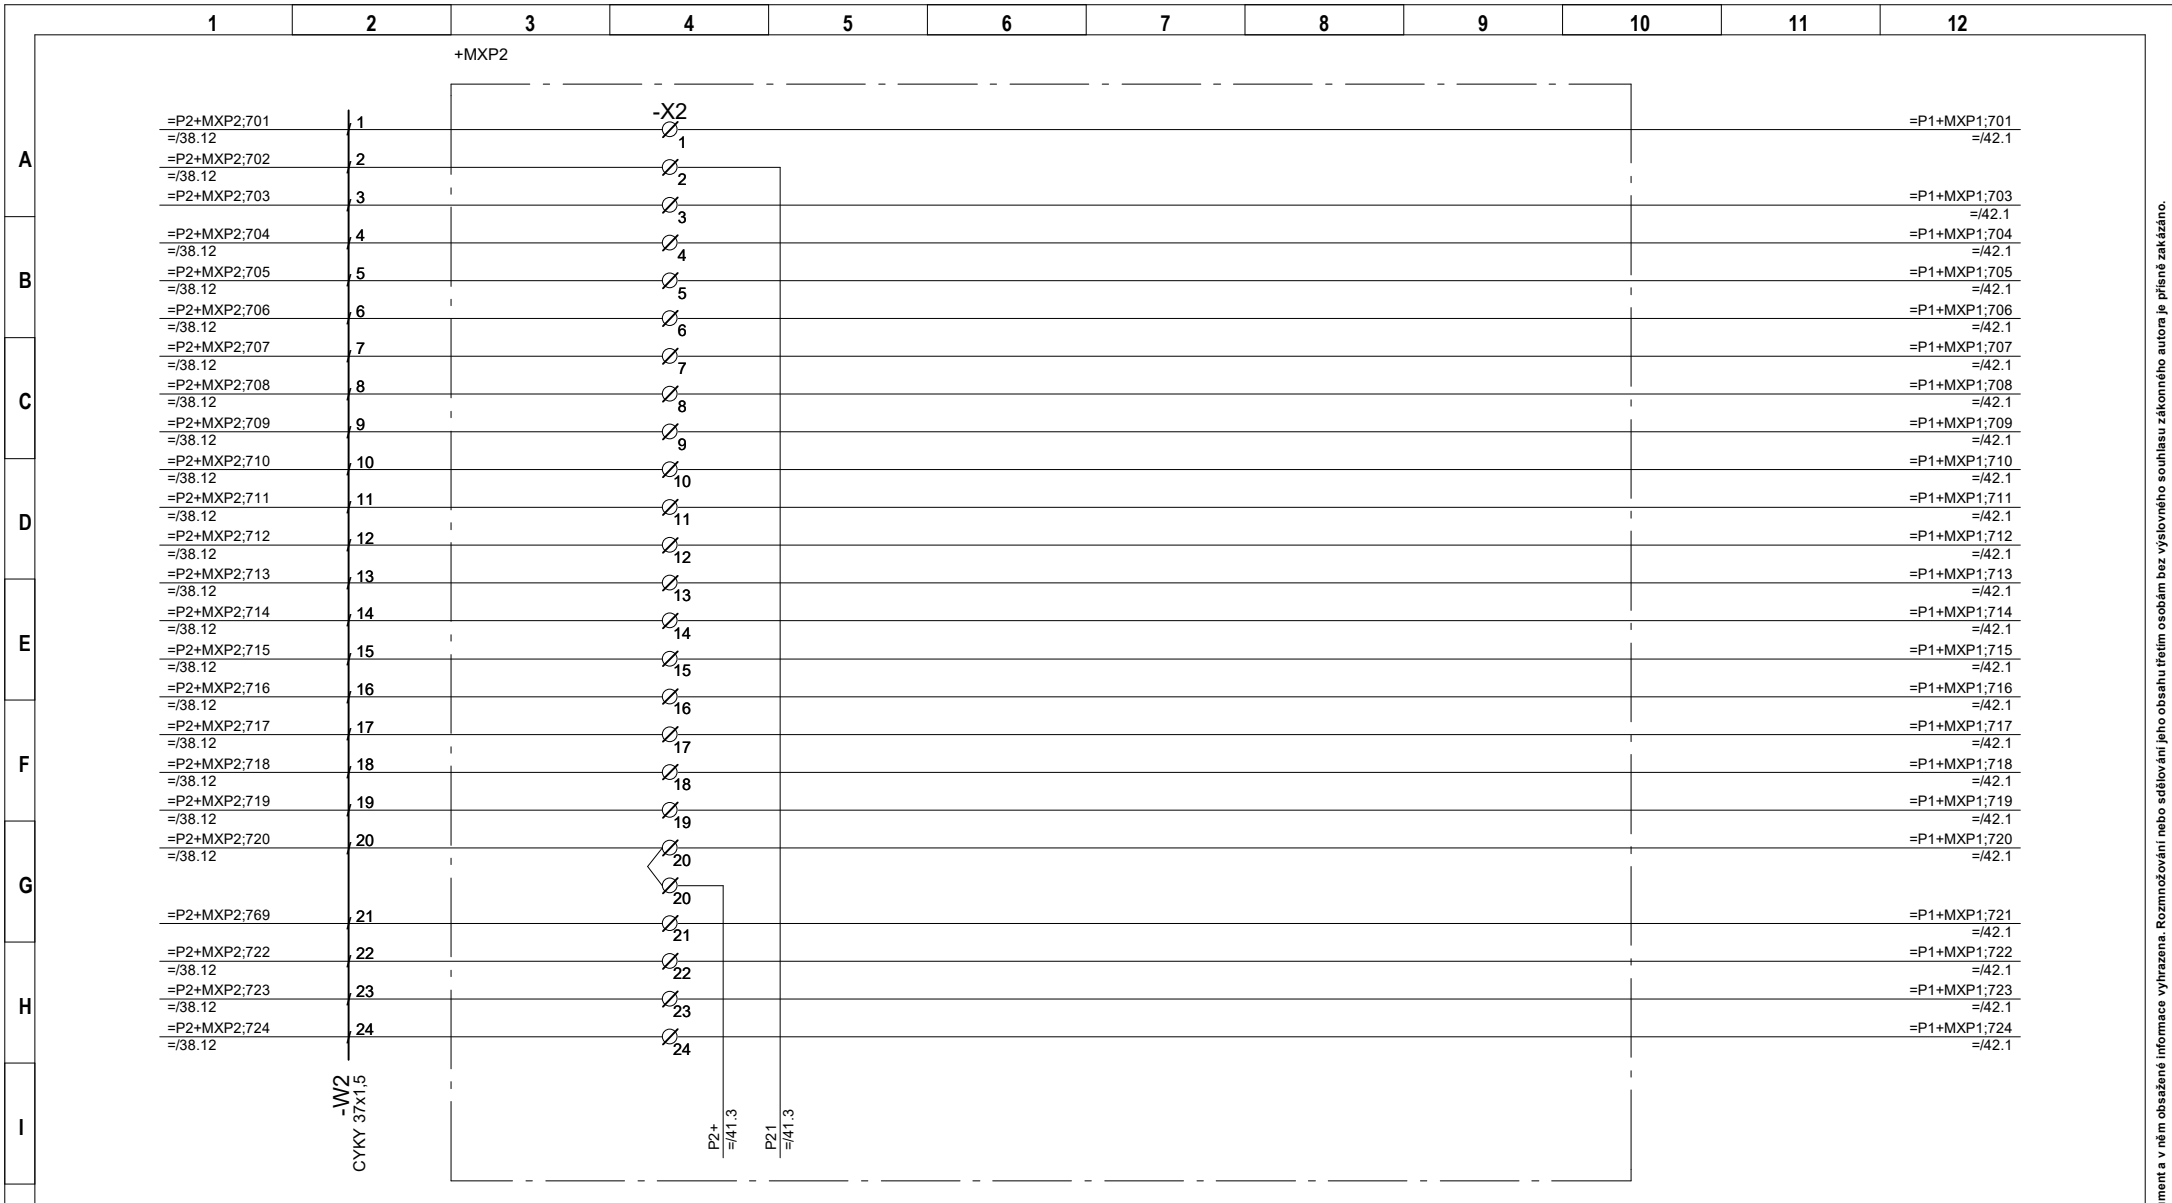

ELEKTROPOHONY spol. s.r.o.
Závodí 234, Frenštát pod Radhoštěm, 744 01

Projekt: POHON A OVLÁDÁNÍ LV C700

Investor: Statutární město Třinec

Vypracoval: Ing. Dorazil

Č.zakázky:

Datum: 08.12.2019

Uživatel: Statutární město Třinec


Schválil: Ing. Machuča

Název: ZABEZPEČENÍ TRATĚ - PODPĚRA 2

Č.výkresu: E047-19-00

=
=P2
+

Strana: 40
Násl.str.: 41
Celkem: 48

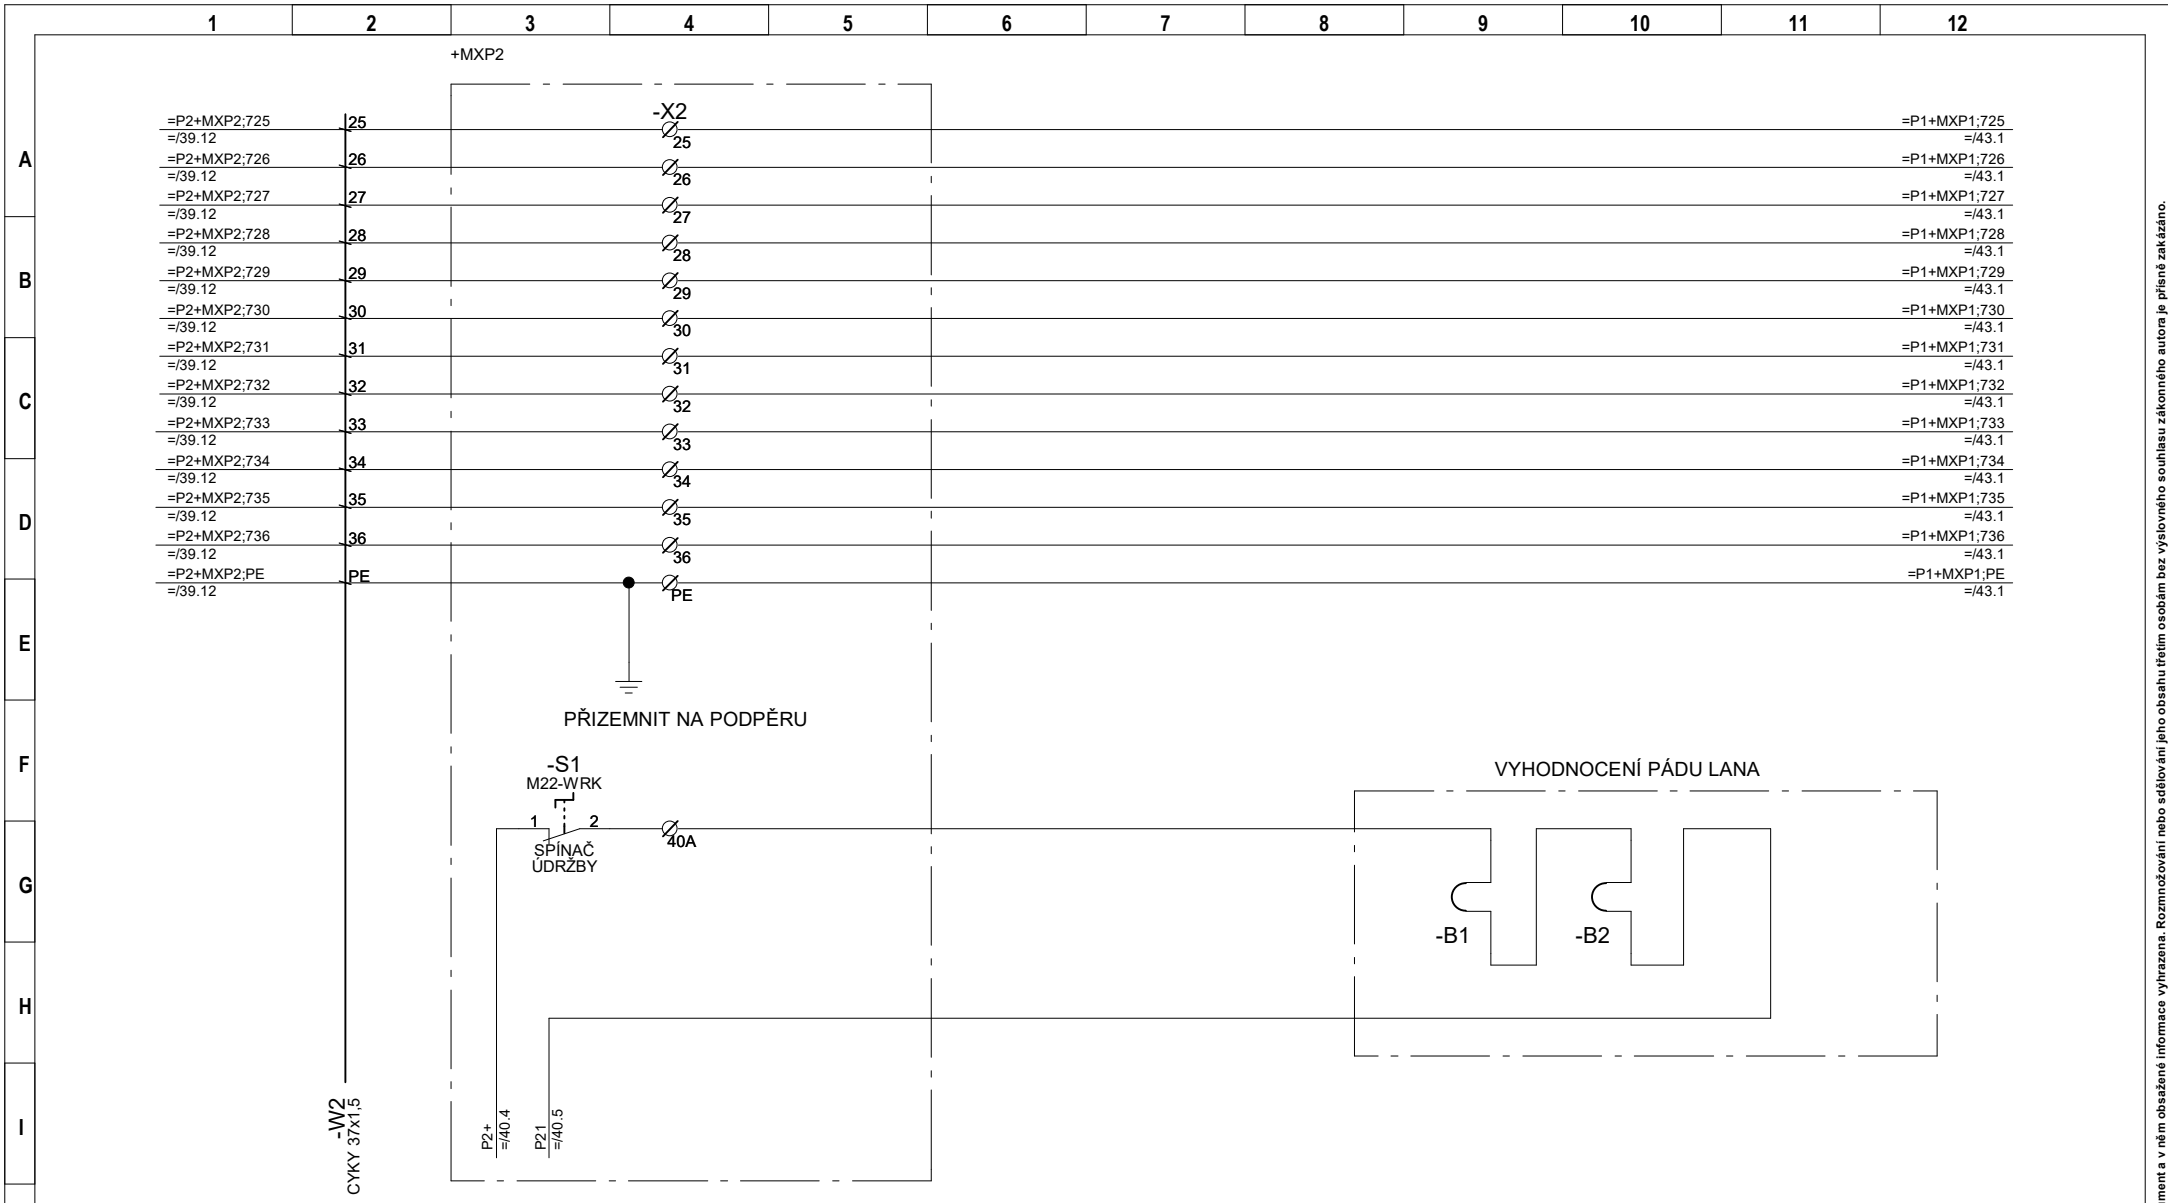

ELEKTROPOHONY spol. s r.o.
Závodí 234, Frenštát pod Radhoštěm, 744 01

Projekt: POHON A OVLÁDÁNÍ LV C700


Vypracoval: Ing. Dorazil

Č.zakázky:

Datum: 08.12.2019


Schválil: Ing. Machuča


Název: ZABEZPEČENÍ TRATĚ - PODPĚRA 2

Č.výkresu: E047-19-00

=
=P2
+

Strana: 41
Násl.str.: 42
Celkem: 48

Všechna práva na tento dokument a v něm obsážené informace vyhrazena. Rozmnožování nebo sdělování jeho obsahu třetím osobám bez výslovného souhlasu zákonného autora je písemně zakázáno.

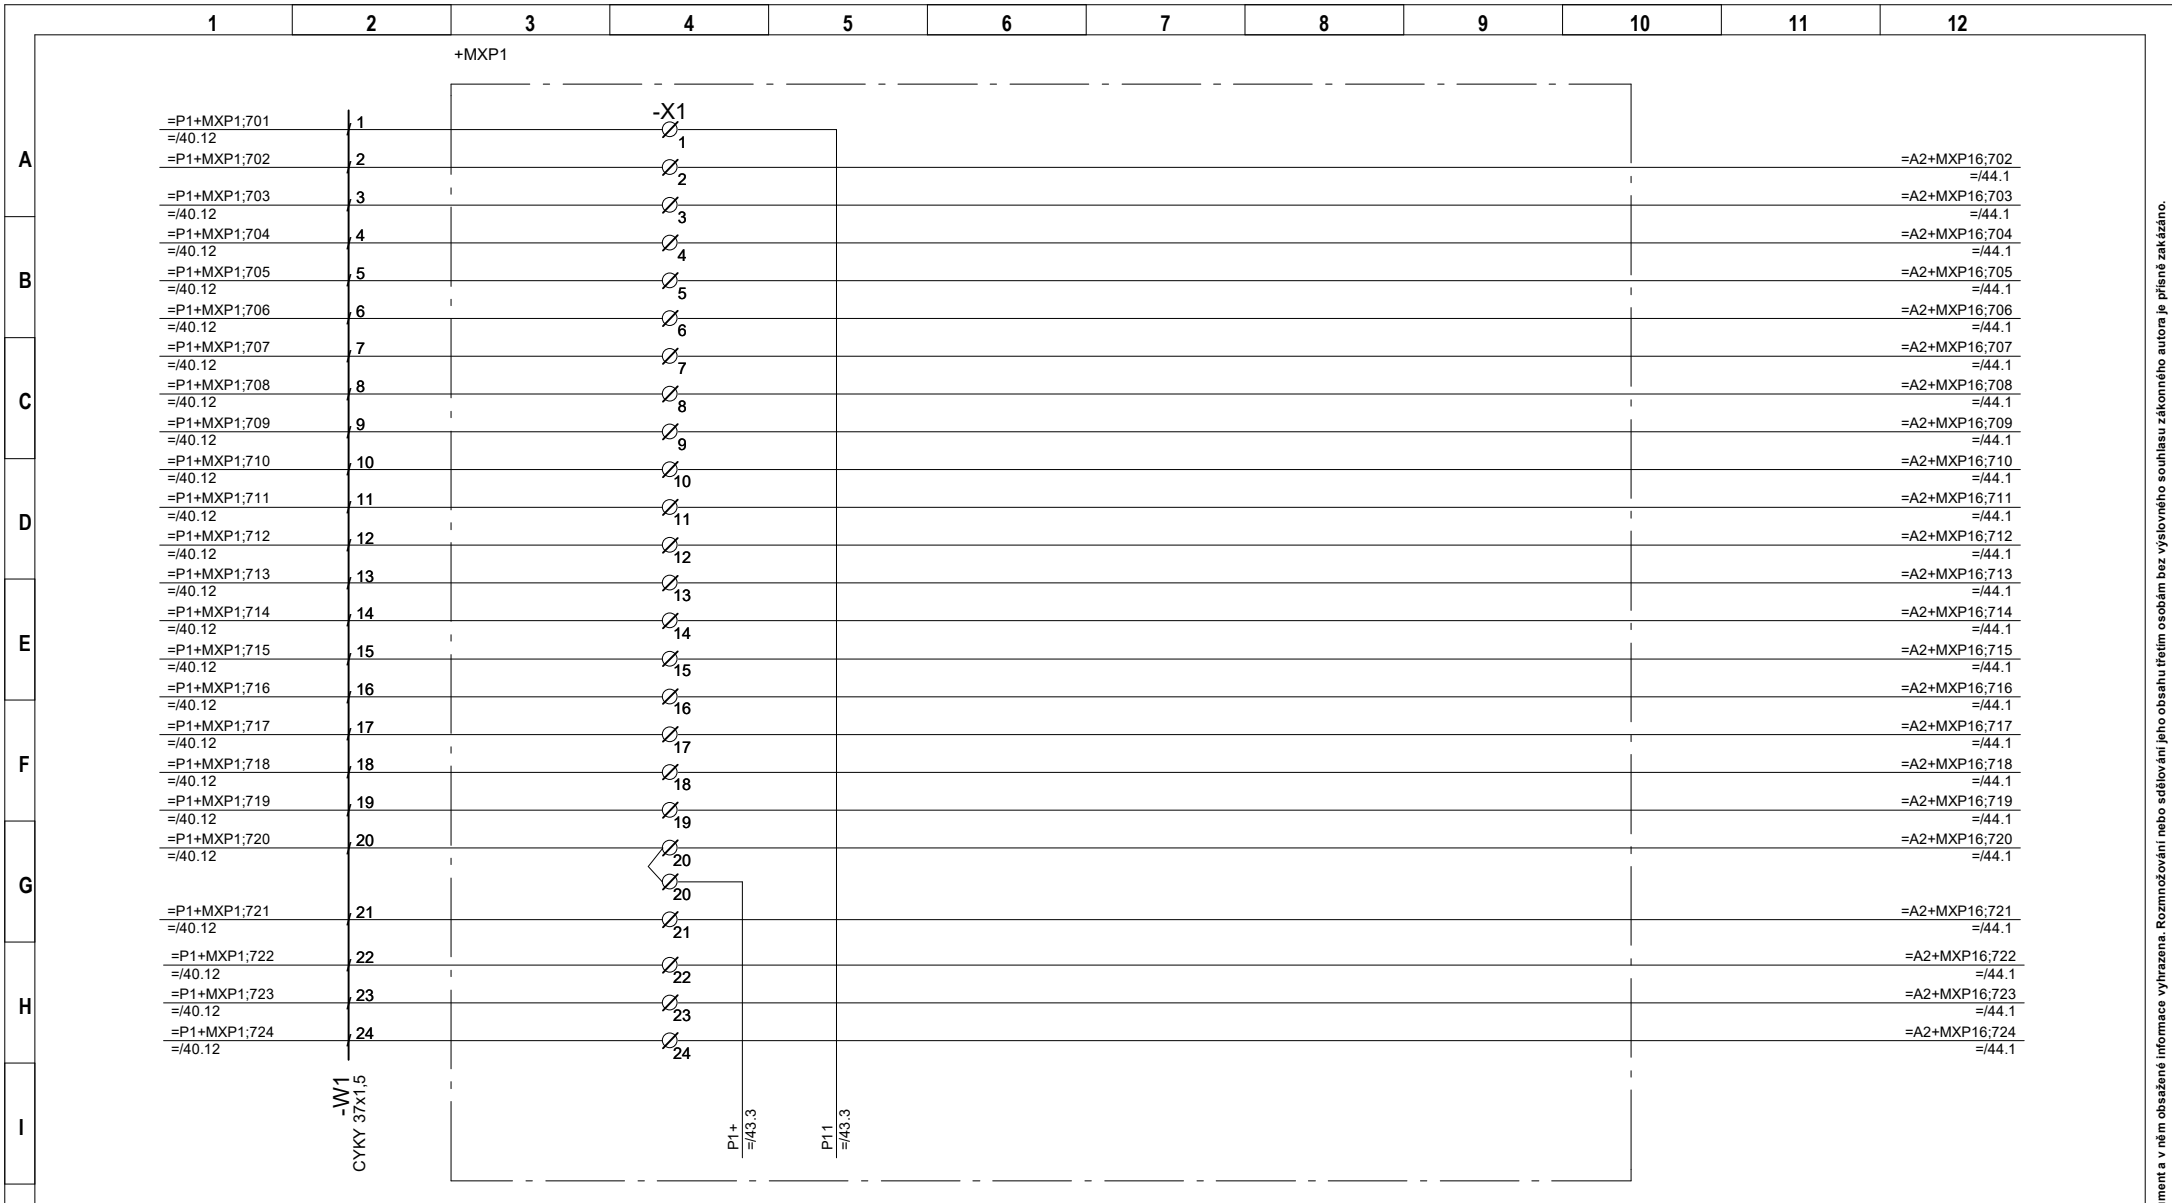

ELEKTROPOHONY spol. s r.o.
Závodí 234, Frenštát pod Radhoštěm, 744 01

Projekt: POHON A OVLÁDÁNÍ LV C700

Investor: Statutární město Třinec

Vypracoval: Ing. Dorazil

Č.zakázky:

Datum: 08.12.2019

Uživatel: Statutární město Třinec

Schválil: Ing. Machuča

Název: ZABEZPEČENÍ TRATĚ - PODPĚRA 1


Č.výkresu: E047-19-00

=
=P1
+

Strana: 42

Násl.str.: 43

Celkem: 48

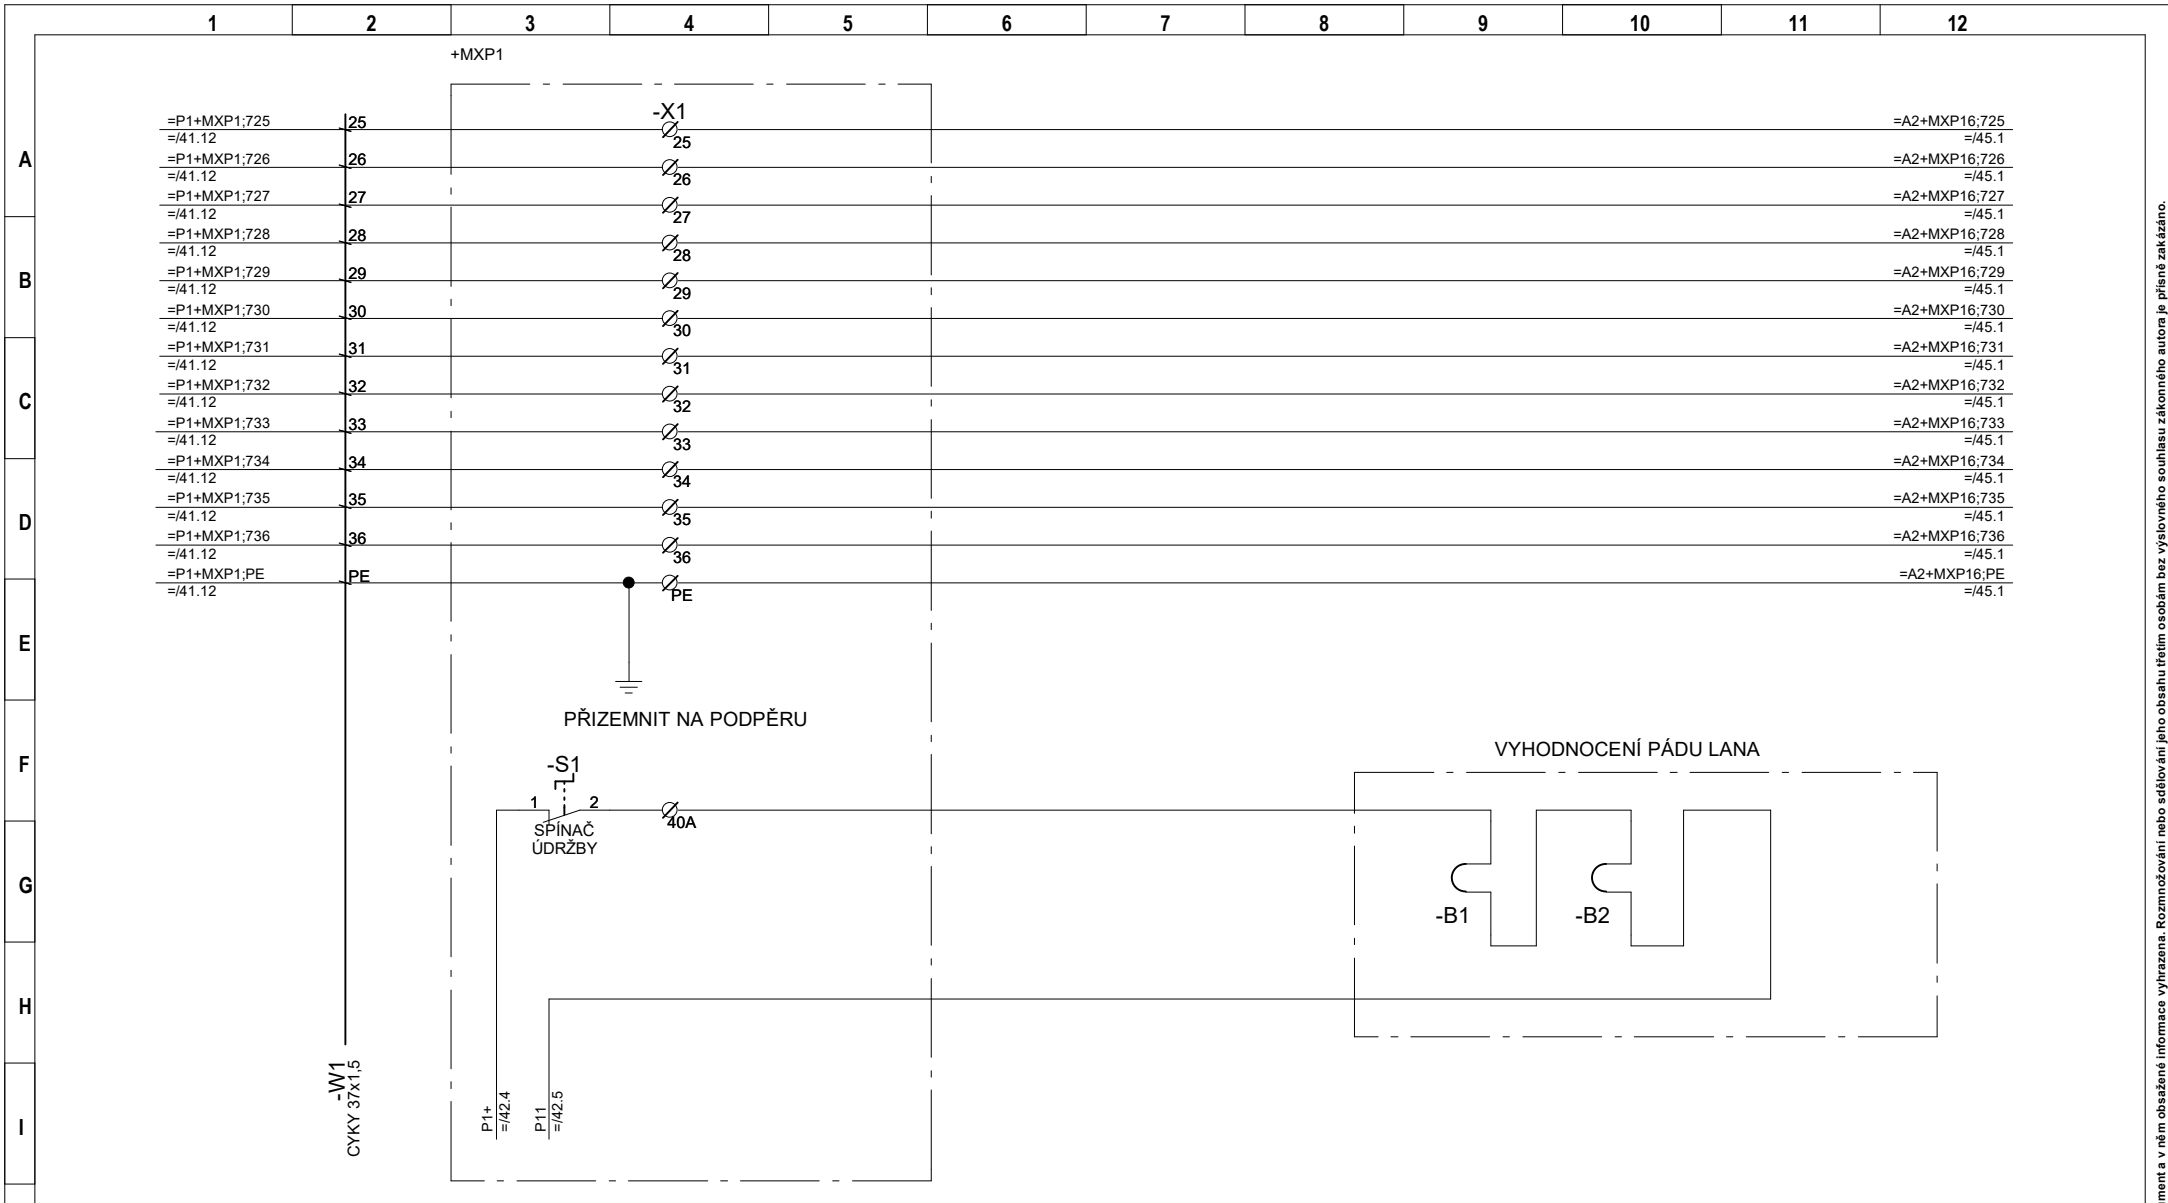

ELEKTROPOHONY spol. s r.o.
Závodí 234, Frenštát pod Radhoštěm, 744 01

Projekt: POHON A OVLÁDÁNÍ LV C700

Investor: Statutární město Třinec

Vypracoval: Ing. Dorazil

Č.zakázky:

Datum: 08.12.2019

Uživatel: Statutární město Třinec

Schválil: Ing. Machuča

Název: ZABEZPEČENÍ TRATĚ - PODPĚRA 1


Č.výkresu: E047-19-00

=
=P1
+

Strana: 43

Násl.str.: 44

Celkem: 48

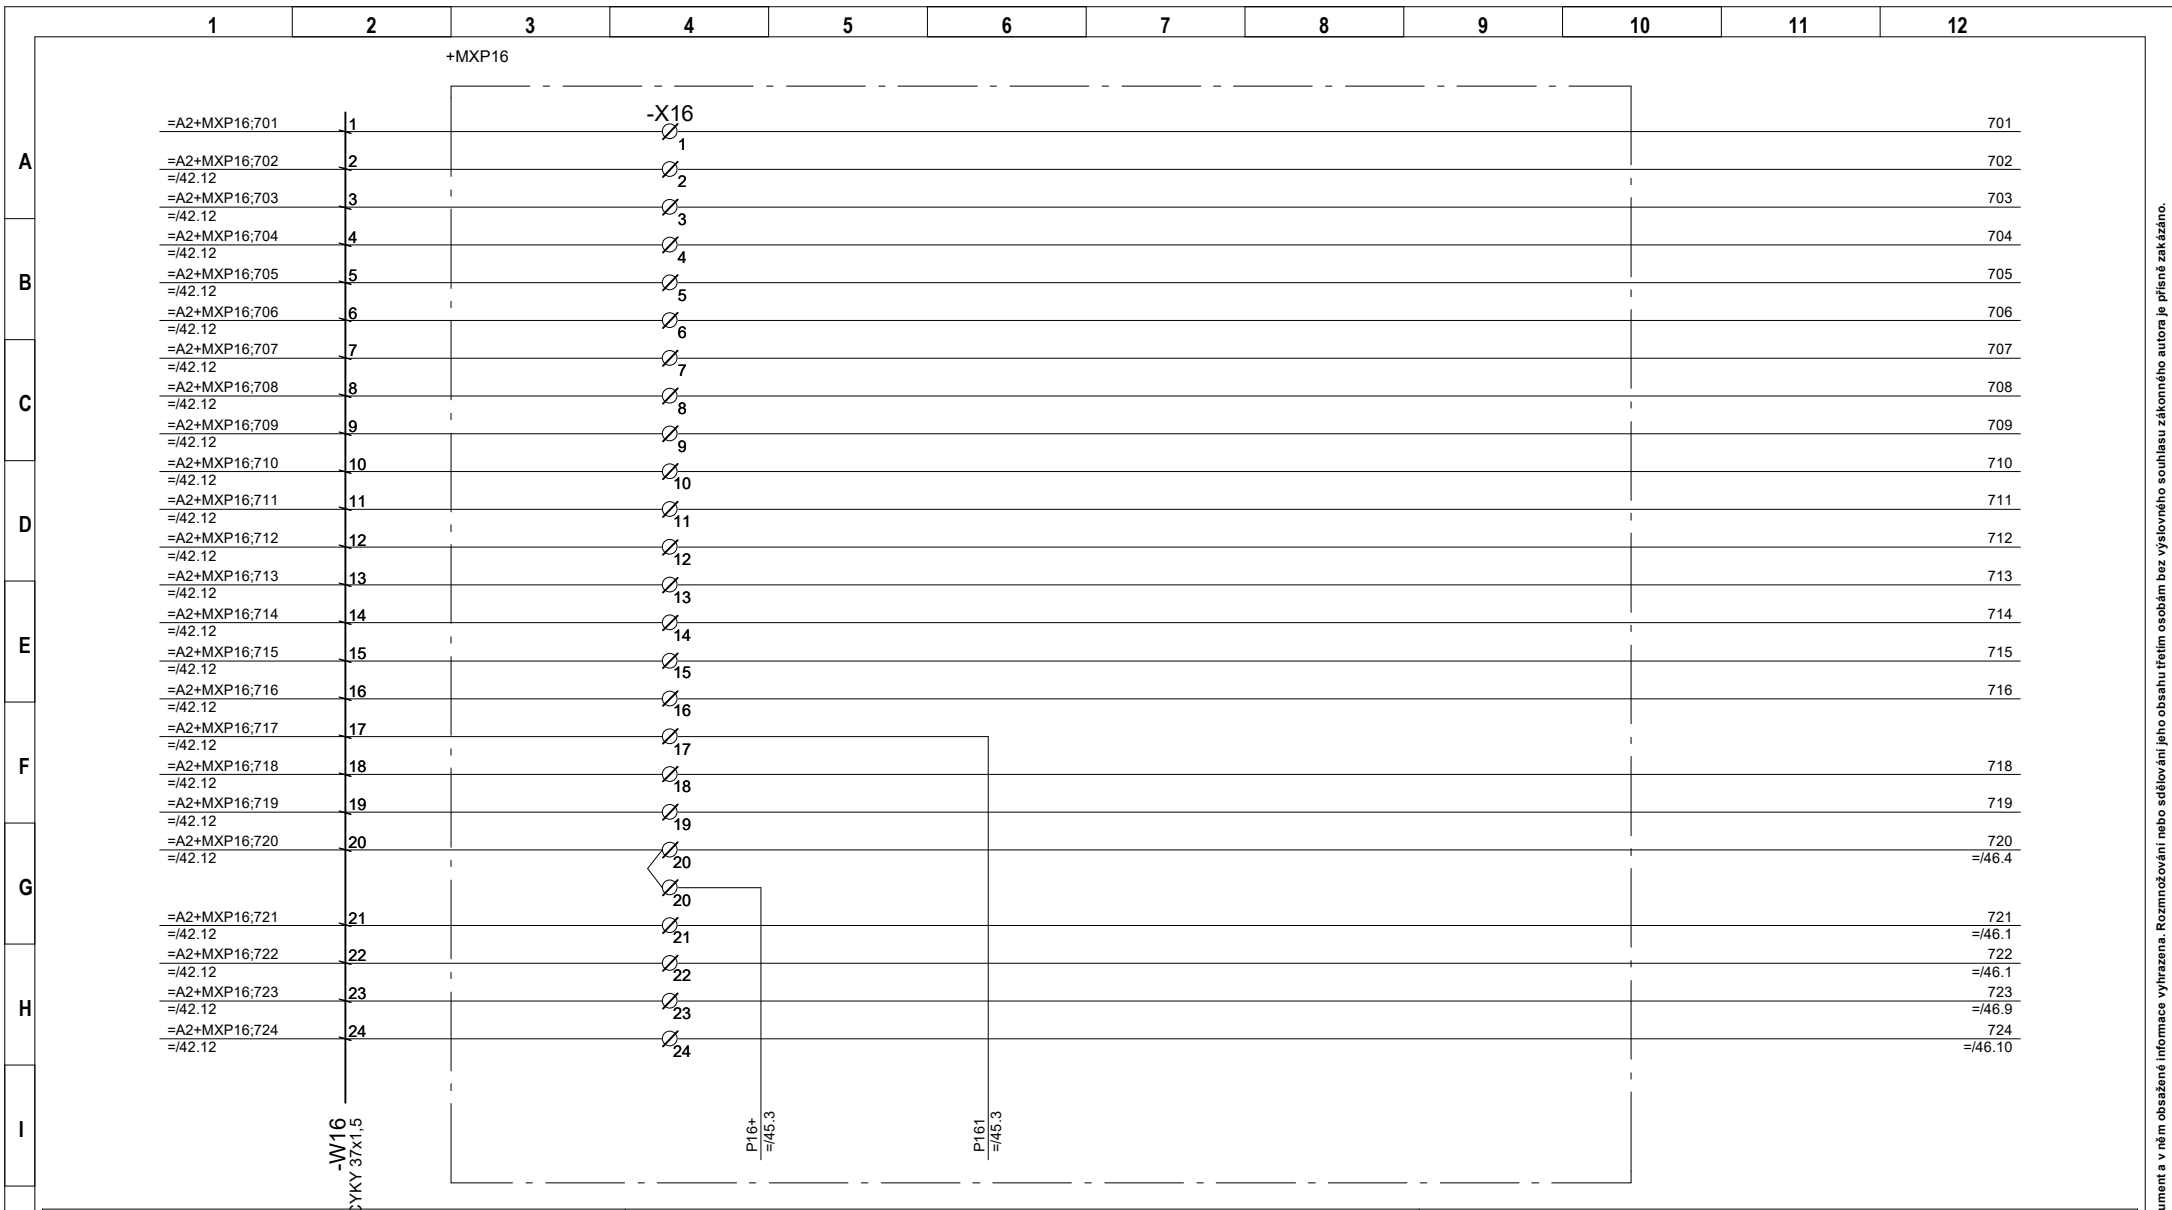

ELEKTROPOHONY spol. s.r.o.
Závodí 234, Frenštát pod Radhoštěm, 744 01

Projekt: POHON A OVLÁDÁNÍ LV C700

Investor: Statutární město Třinec

Vypracoval: Ing. Dorazil

Č.zakázky:

Datum: 08.12.2019

Uživatel: Statutární město Třinec


Schválil: Ing. Machuča

Název: ZABEZPEČENÍ TRATĚ - VRATNÁ STANICE

Č.výkresu: E047-19-00

=
=A2
+

Strana: 44
Násl.str.: 45
Celkem: 48

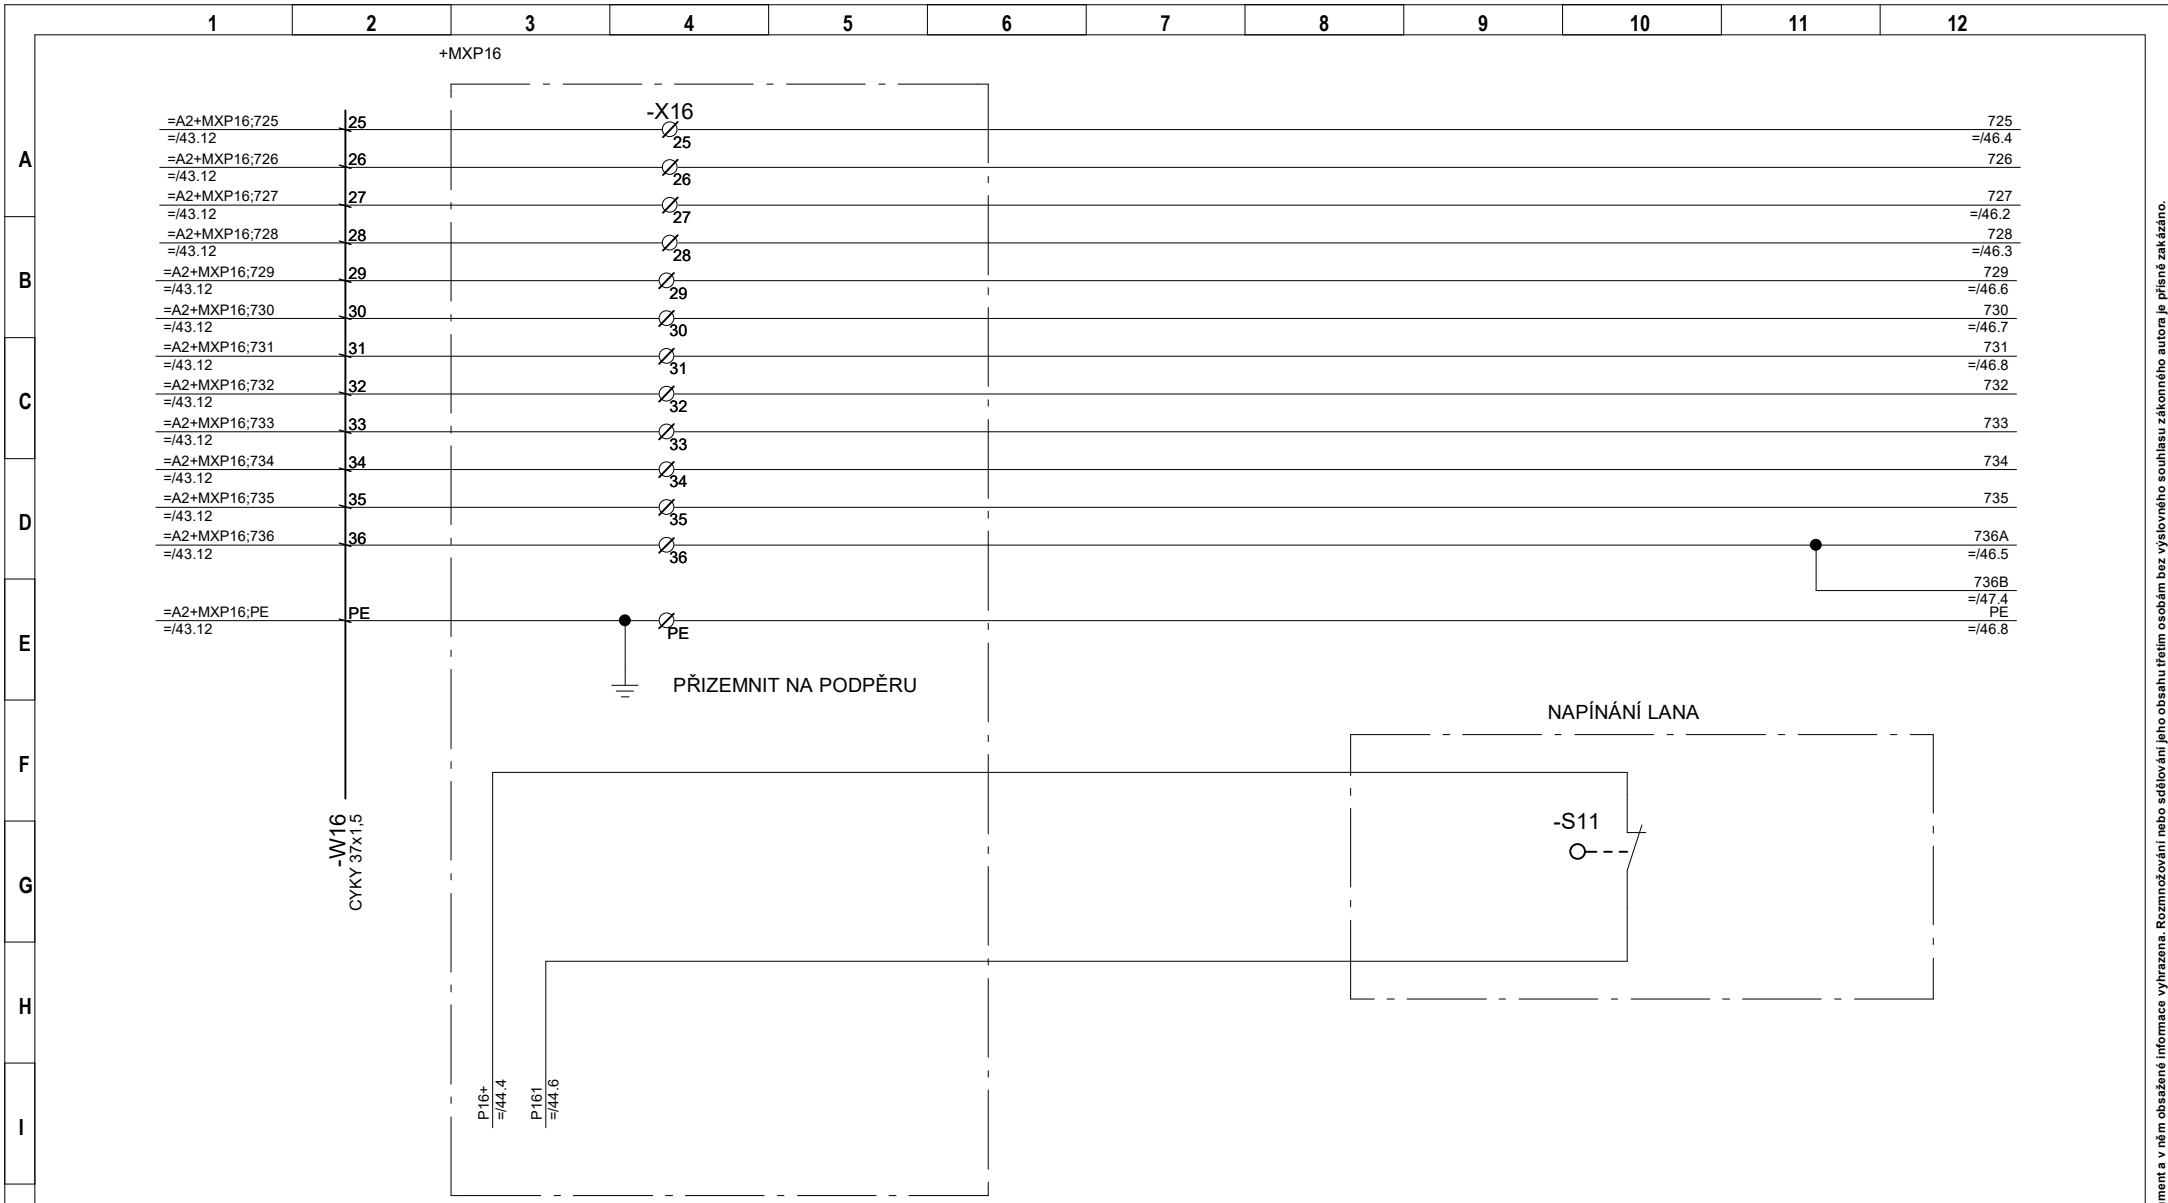

ELEKTROPOHONY spol. s r.o.
Závodí 234, Frenštát pod Radhoštěm, 744 01

Projekt: POHON A OVLÁDÁNÍ LV C700

Investor: Statutární město Třinec

Vypracoval: Ing. Dorazil

Č.zakázky:

Datum: 09.12.2019

Uživatel: Statutární město Třinec


Schválil: Ing. Machuča

Název: ZABEZPEČENÍ TRATĚ - NAPÍNÁNÍ LANA

Č.výkresu: E047-19-00

=
=A2
+

Strana: 45
Násl.str.: 46
Celkem: 48

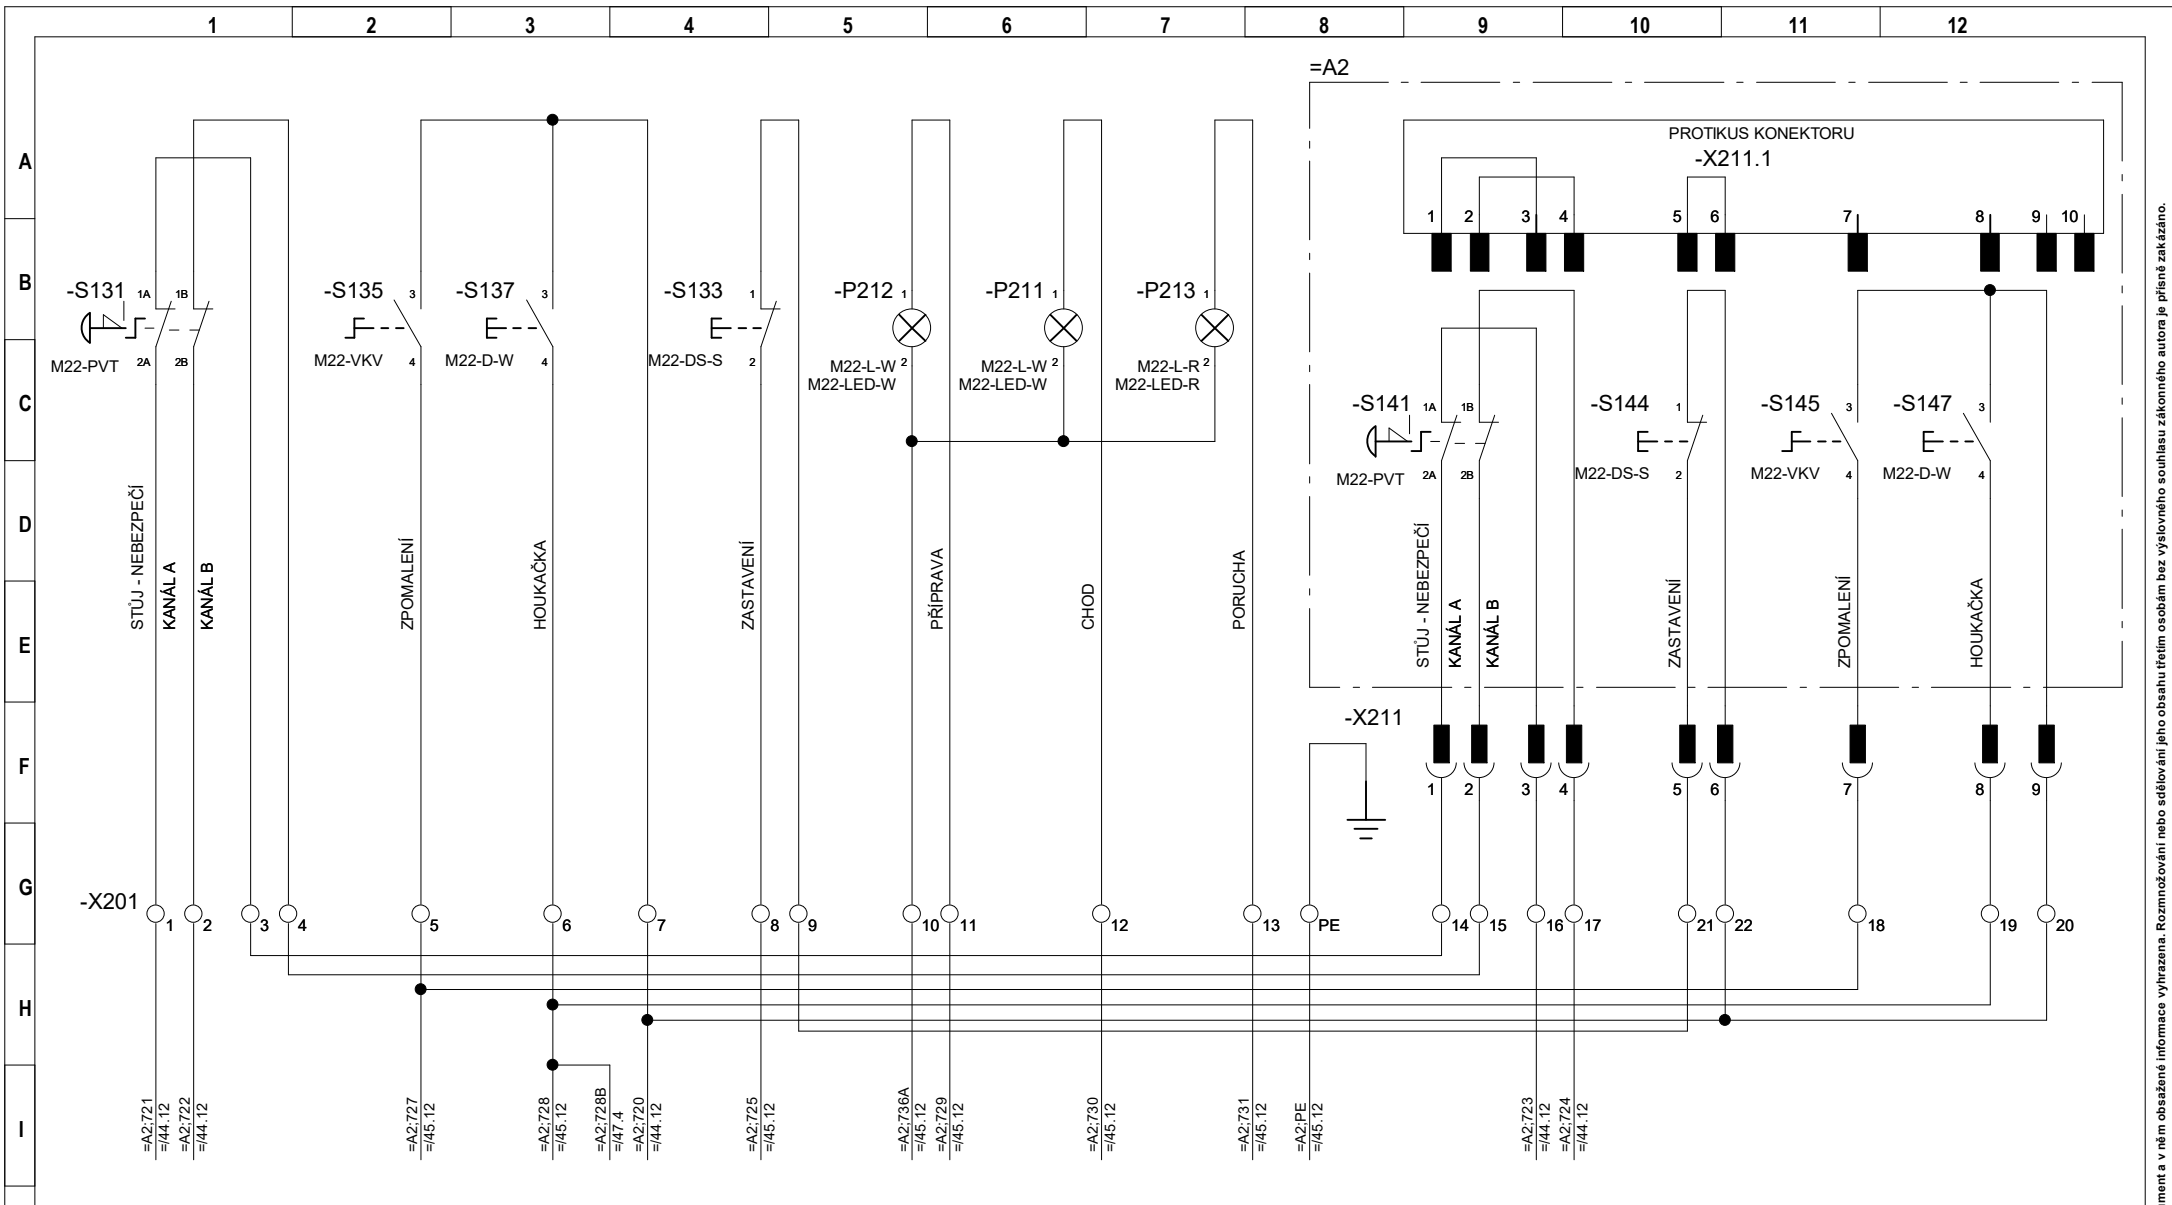

ELEKTROPOHONY spol. s r.o.
Závodí 234, Frenštát pod Radhoštěm, 744 01

Projekt: POHON A OVLÁDÁNÍ LV C700


Vypracoval: Ing. Dorazil

Č.zakázky:

Datum: 09.12.2019


Schválil: Ing. Machuča

Název: OVLÁDACÍ MÍSTO - NÁSTUP

Č.výkresu: E047-19-00

=
=A2+HT1
+

Strana: 46

Násl.str.: 47

Celkem: 48

1

2

3

4

5

6

7

8

9

10

11

12

A

B

C

D

E


F

G

H

I

J

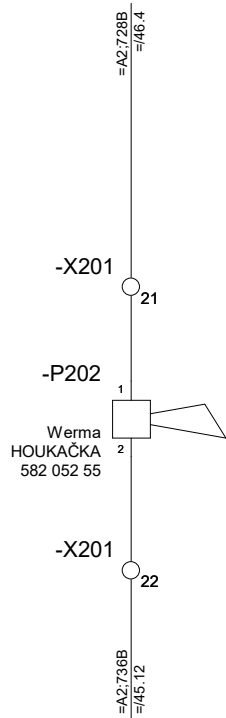

ELEKTROPOHONY spol. s.r.o.
Závodí 234, Frenštát pod Radhoštěm, 744 01

Projekt: POHON A OVLÁDÁNÍ LV C700

Investor: Statutární město Třinec

Č.zakázky:

Uživatel: Statutární město Třinec

Vypracoval: Ing. Dorazil

Datum: 09.12.2019

Schválil: Ing. Machuča

Název: *HOUKAČKA*


Č.výkresu: **E047-19-00**

=
=A2+R201
+

Strana: 47

Násl.str.: 48

Celkem: 48

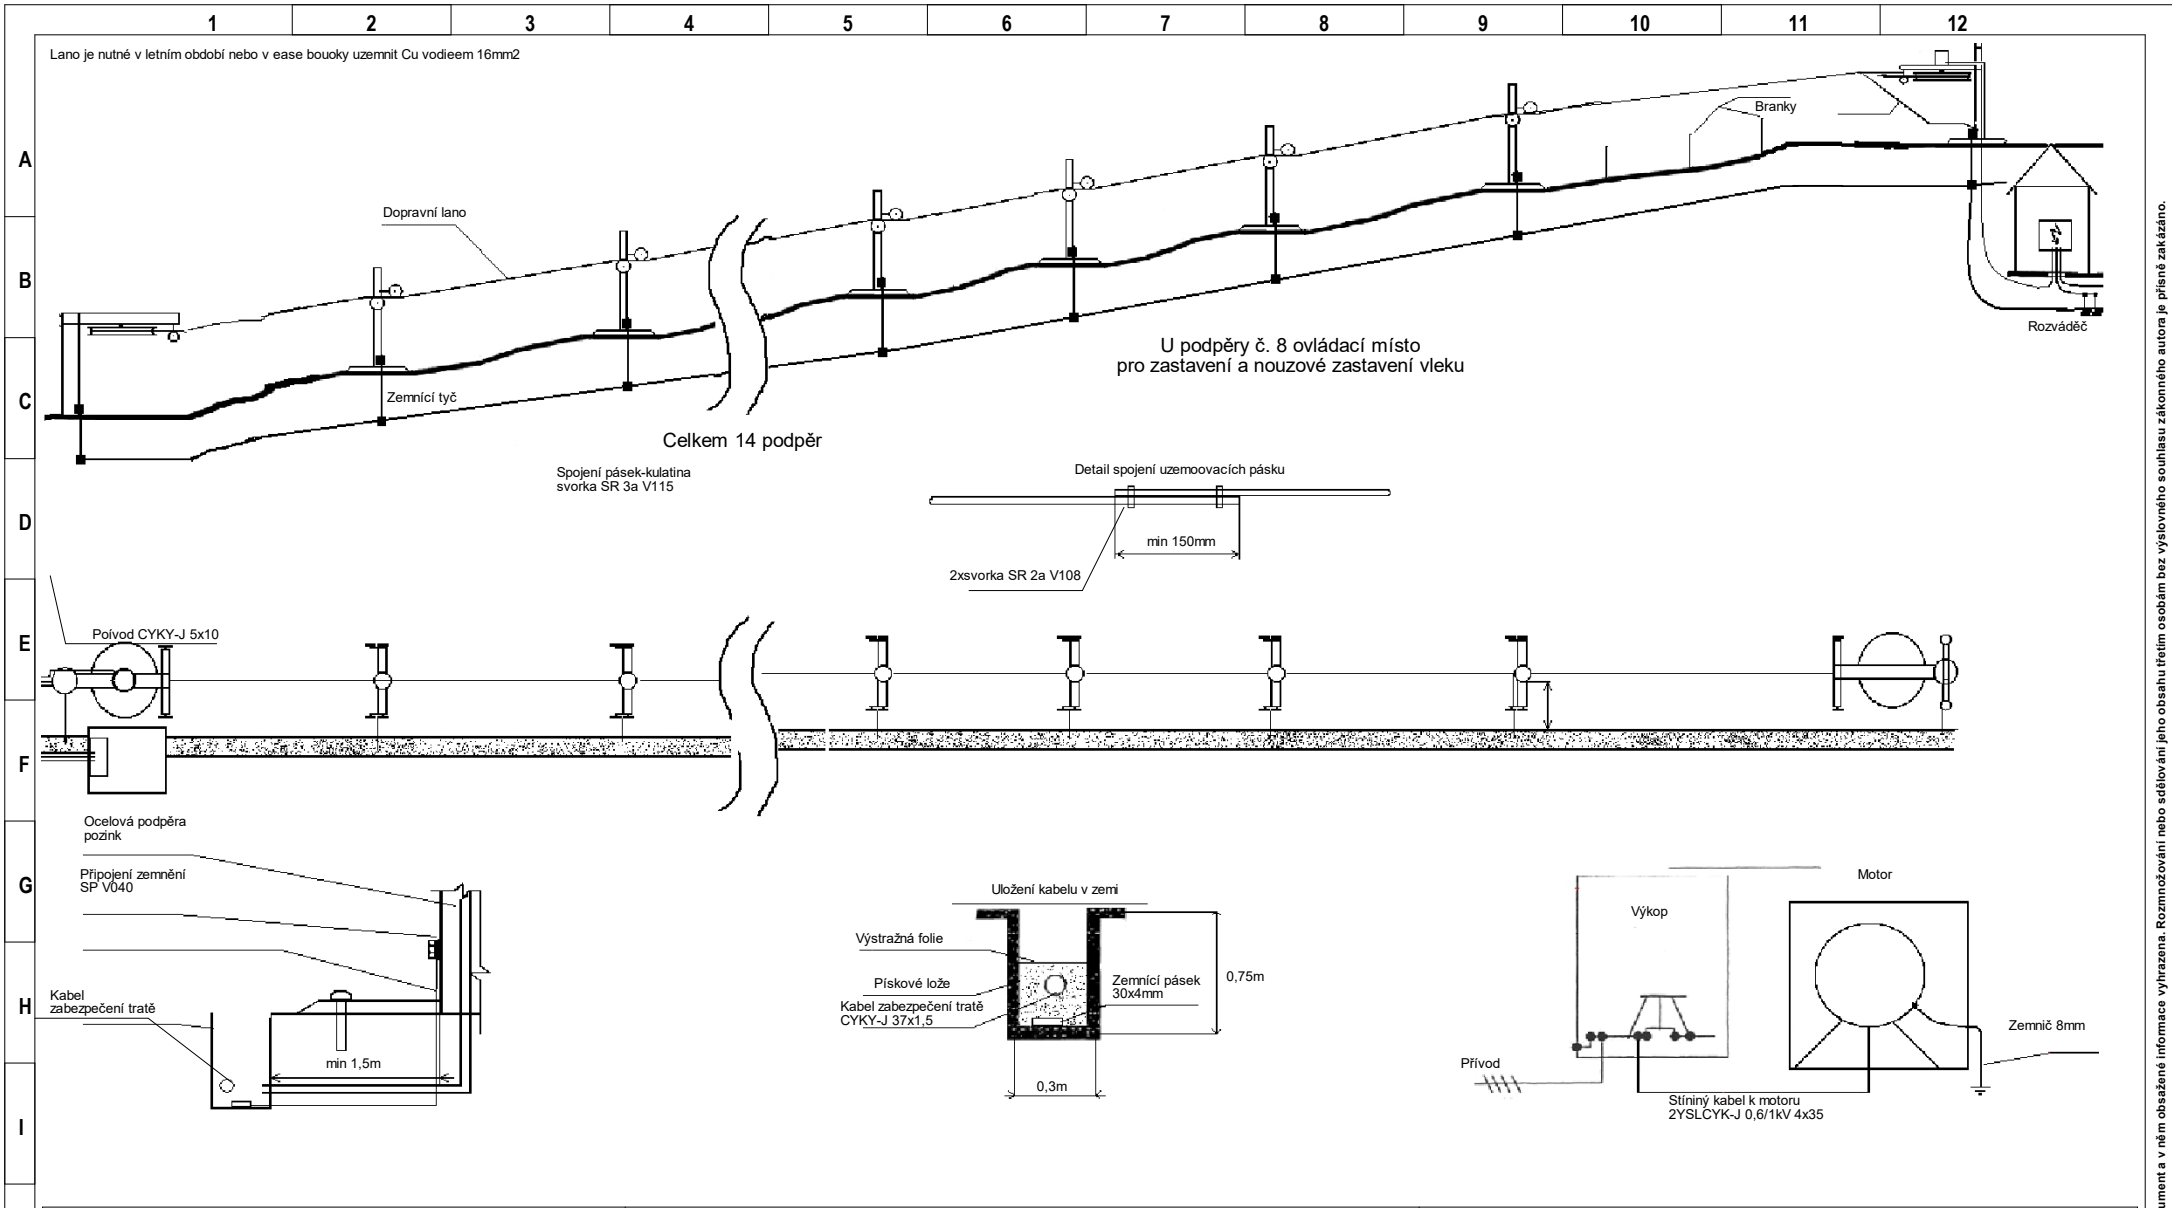

ELEKTROPOHONY spol. s r.o.
Závodí 234, Frenštát pod Radhoštěm, 744 01

Projekt: POHON A OVLÁDÁNÍ LV C700


Vypracoval: Ing. Dorazil

Č.zakázky:

Datum: 09.12.2019


Schválil: Ing. Machuča

Název: UZEMNĚNÍ VLEKU

Č.výkresu: E047-19-00

= Strana: 48

=A2+R201 Násl.str.:

+ Celkem: 48