


POZNÁMKA :  
INSTALACE BUDE PROVEDENA DLE ČSN EN 62305-1 AŽ ČSN EN 62305-4.  
  
ZEMNÍ PŘECHODOVÝ ODPOR SPOLEČNÉ UZEMŇOVACÍ SOUSTAVY SMÍ BÝT MAX. 2 Ω.  
UZEMŇOVACÍ PŘÍVODY PŘI PŘECHODU DO PŮDY V DÉLCE NEJMÉNĚ 30 cm POD POVRCH A 20 cm NAD POVRCH OPATŘIT PASIVNÍ OCHRANOU.

NA STŘEŠE JE VYTVOŘENA MŘÍŽOVÁ PROPOJOVACÍ SOUSTAVA VODIČEM FeZn Ø8. SOUSTAVA JE ULOŽENA NA PODPĚRÁCH VE VÝŠCE min. 10 cm NAD STŘECHOU NEBO VEDENÁ PO ATICE. VZDÁLENOST PODPĚR JE 1m. NA ATICE VODIČE JSOU UPEVNĚNY K FALCOVÁNÍ VHDNÝMI PŘÍCHYTKAMI. VŠECHNY SVODY JSOU VEDENY NA POVRCHU. ZKUŠEBNÍ SVORKY JSOU UMÍSTĚNY 200CM NAD TERÉNEM. PŘEDMĚTY A ZAŘÍZENÍ VYČNÍVAJÍCÍ NAD STŘECHU BUDOU CHRÁNĚNY ODDÁLENÝMI JIMÁČI. U ZAŘÍZENÍ KDE NENÍ MOŽNÉ DOSÁHNOUT DOSTAČNOU VZDÁLENOST s, BUDOU TYTO ZAŘÍZENÍ A OCELOVÉ KOSTRUKCE PŘIPOJENY NA JIMACÍ SOUSTAVU.

POŽÁRNÍ ŽEBŘÍKY A VELKÉ KOVOVÉ PŘEDMĚTY PŘIPOJIT NA DVOU MÍSTECH.

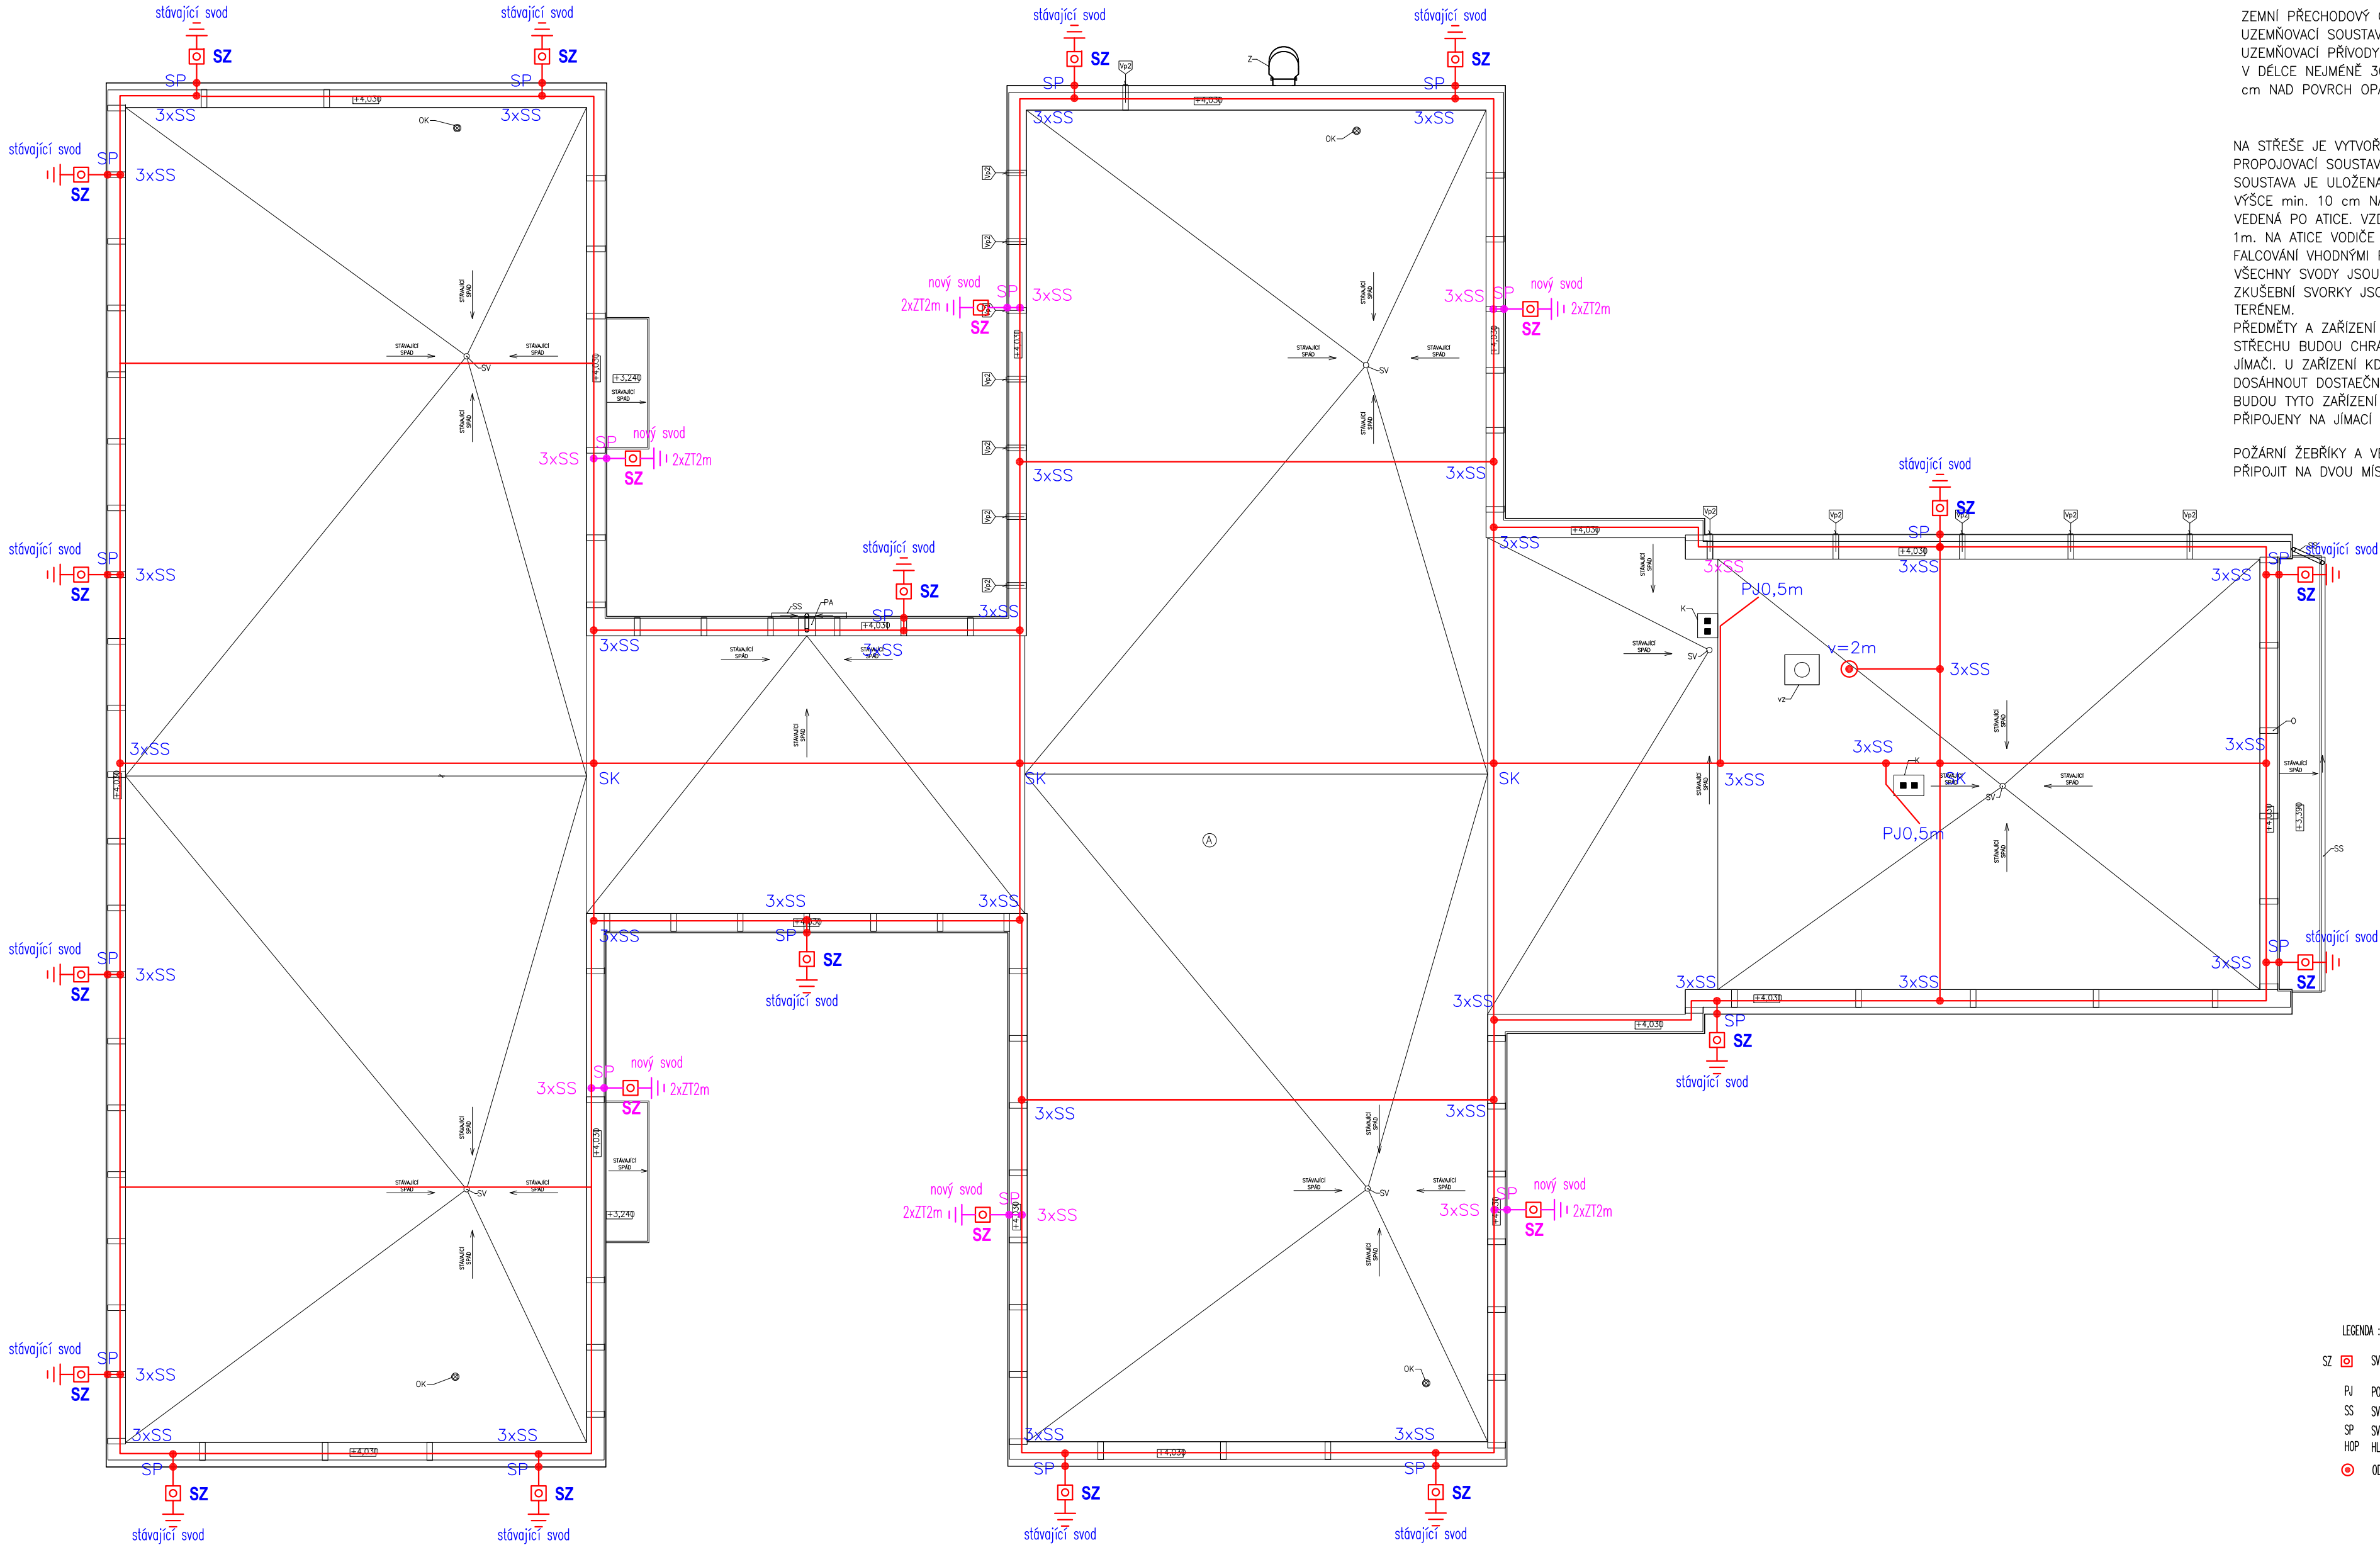

- LEGENDA :
- SZ SVORKA ZKUŠEBNÍ, OCHRANNÝ ÚHELNÍK, ZDORŽÁK ÚHELNÍKU
  - PJ POMOCNÝ JIMÁČ
  - SS SVORKA SPOJOVACÍ
  - SP SVORKA PŘIPOJOVACÍ
  - HOP HLAVNÍ OCHRANNÁ PŘÍPOJNICE
  - ODDÁLENÝ JIMÁČ

Projektant	Kontroloval	Zodp. projektant	C.E.I.S. CZ s.r.o.	
Ing. Josef Nezval	Ing. Josef Nezval	Ing. Josef Nezval	Masarykovy sady 51/27 tel. : 558 740 250	
Investor	Město Třinec		737 01 Český Těšín E-mail: info@ceis.cz	
Místo stavby	Koperníkova 696, 739 61 Třinec		Formát	A2
Akce	MŠ KOPERNÍKOVA 68, TŘINEC – SNIŽOVÁNÍ ENERGETICKÉ NÁROČNOSTI BUDOVY MŠ		Datum	11/2019
			Účel	DPS
Část	D.1.4.4. Zařízení silnoproudé elektrotechniky		Č. zakázky	-
Obsah výkresu			Měřítko	1:150
PŮDORYS HROMOSVODU			Číslo paré	Č. výkresu
				D.1.4.4.b-102