



severní část

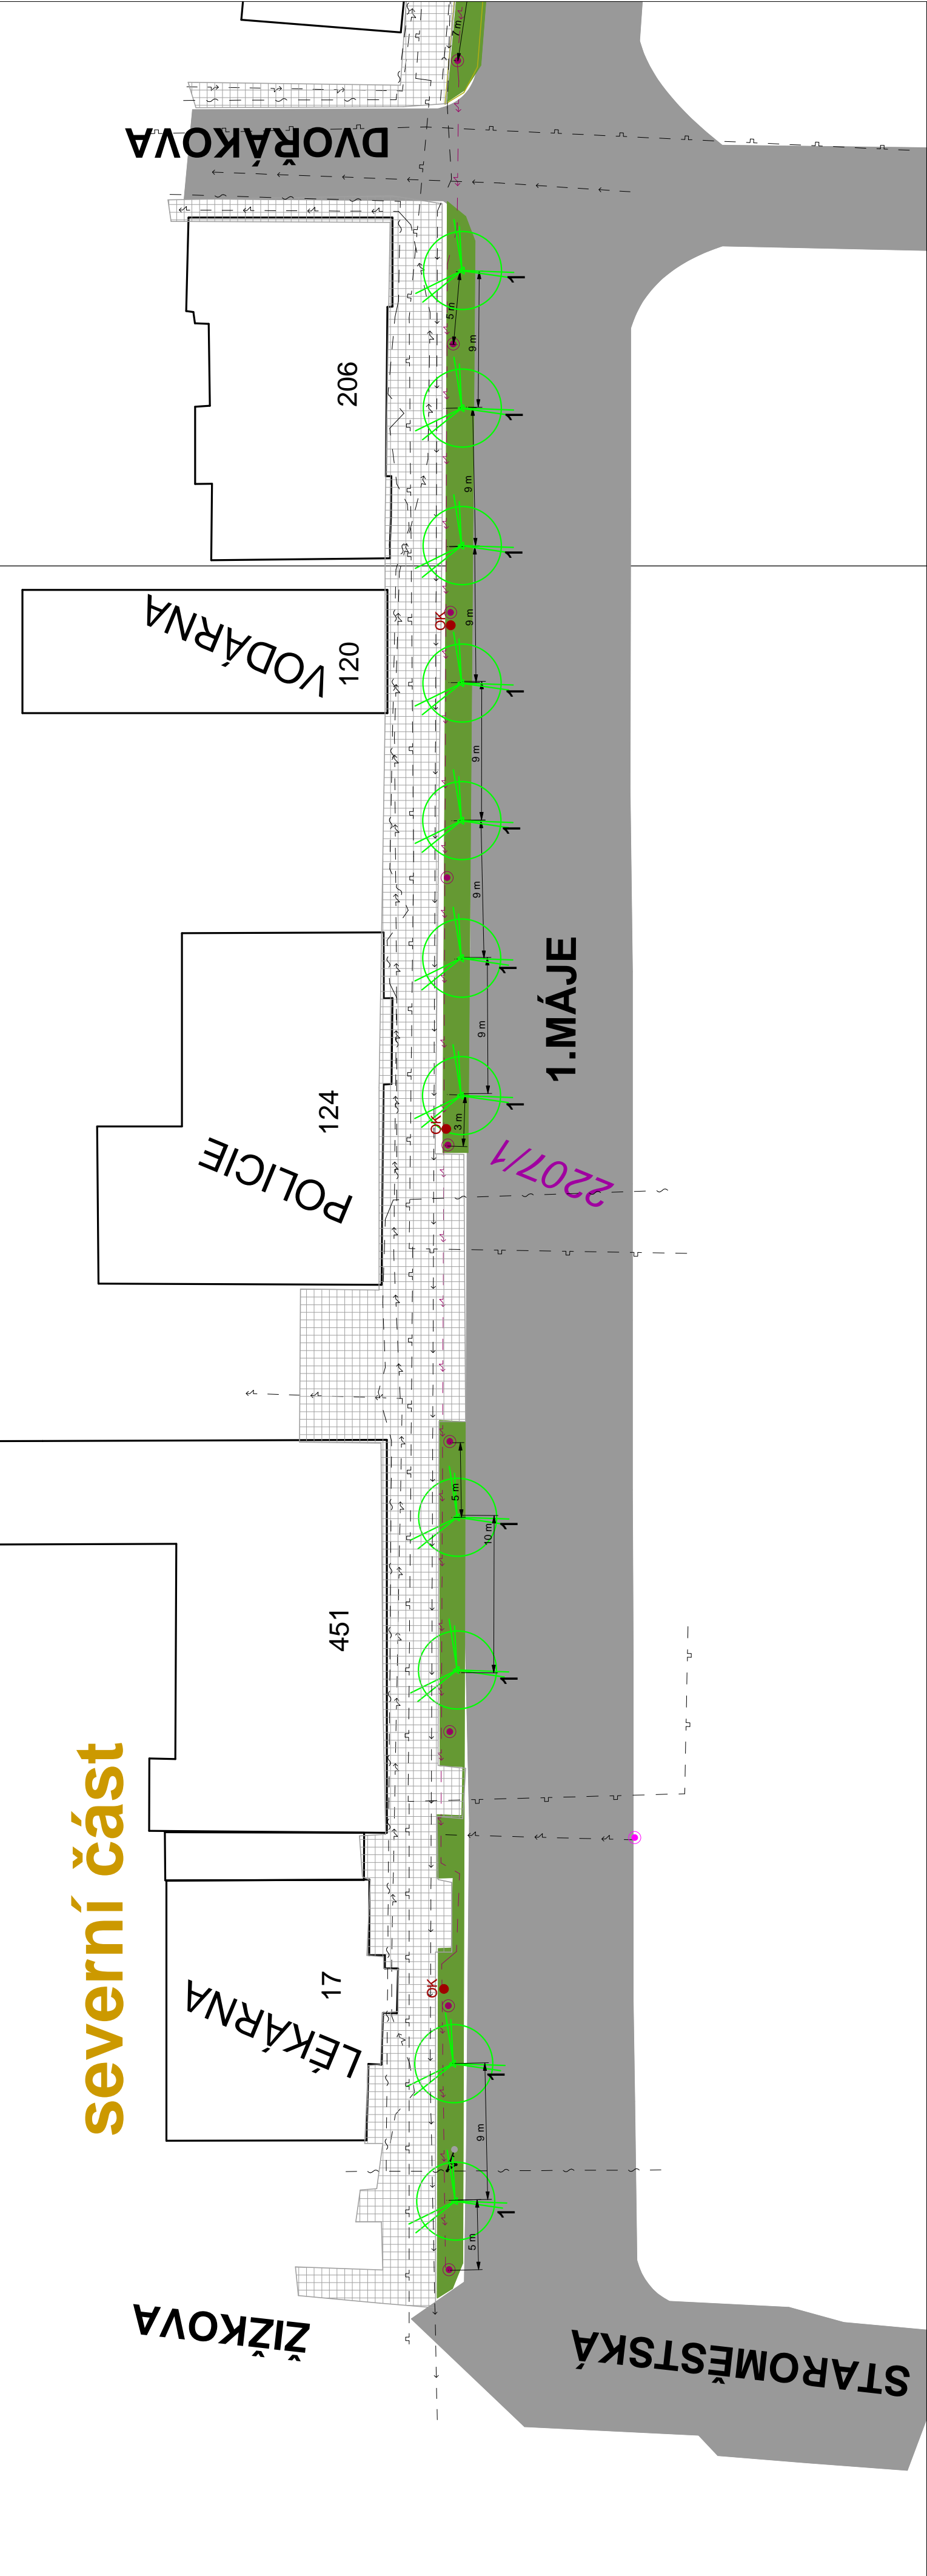


jižní část

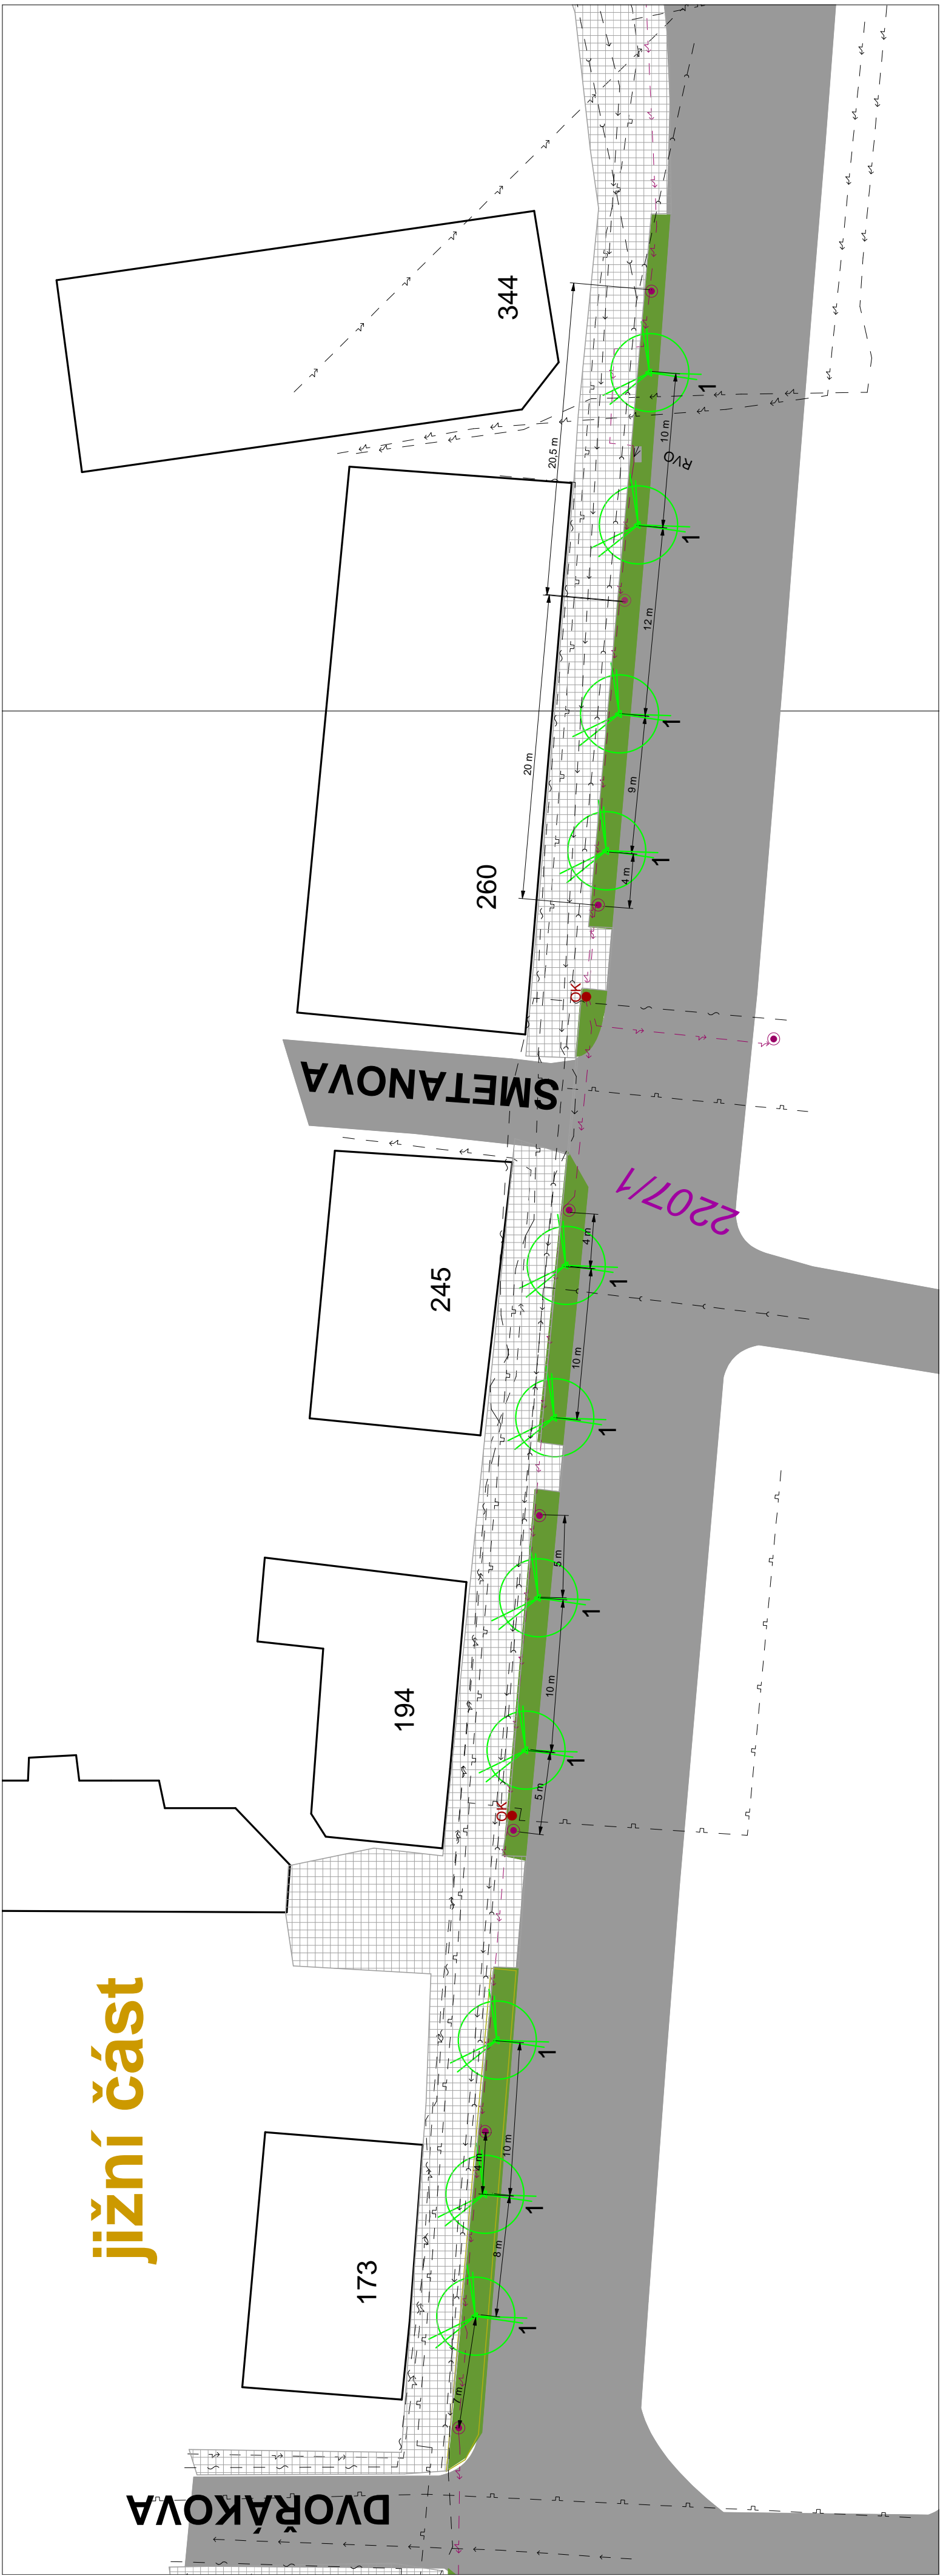


SÍTĚ TECHNICKÉ INFRASTRUKTURY


- podzemní vedení NN a VN do 110kV (ČEZ)
- podzemní vedení VO (NEHLSEN TRINEC)
- plynovodní potrubí NTL (RWE)
- vodovodní potrubí (SmVaK)
- kanalizace jednotná (SmVaK)
- kabelová televize (NejTV)
- sdělovací kabel (Telefonica)

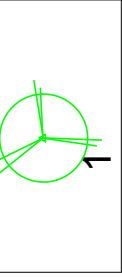


Strom vysazovaný - Ginkgo biloba 'Fastigiata' 22ks

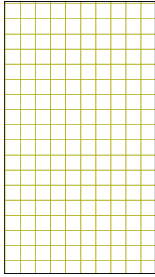


Chodník

 


Silnice

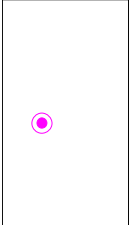

Sloup VO nový

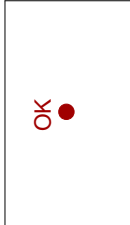

Odpadkový koš nový

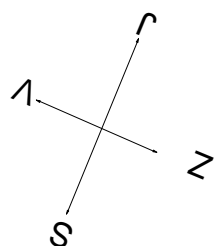

	Objekt	Sadové úpravy - ulice 1. máje v Třinci - stromořadí		
	Obsah	Osazováč		
	Místo	Třinec, katastrální území Třinec		
	Investor	Město Třinec, Jablunkovská 160, Třinec 739 61		
	Projektoval	Šlunková Alena		
Datum		Říjen 2013	Měřítka	1:300