


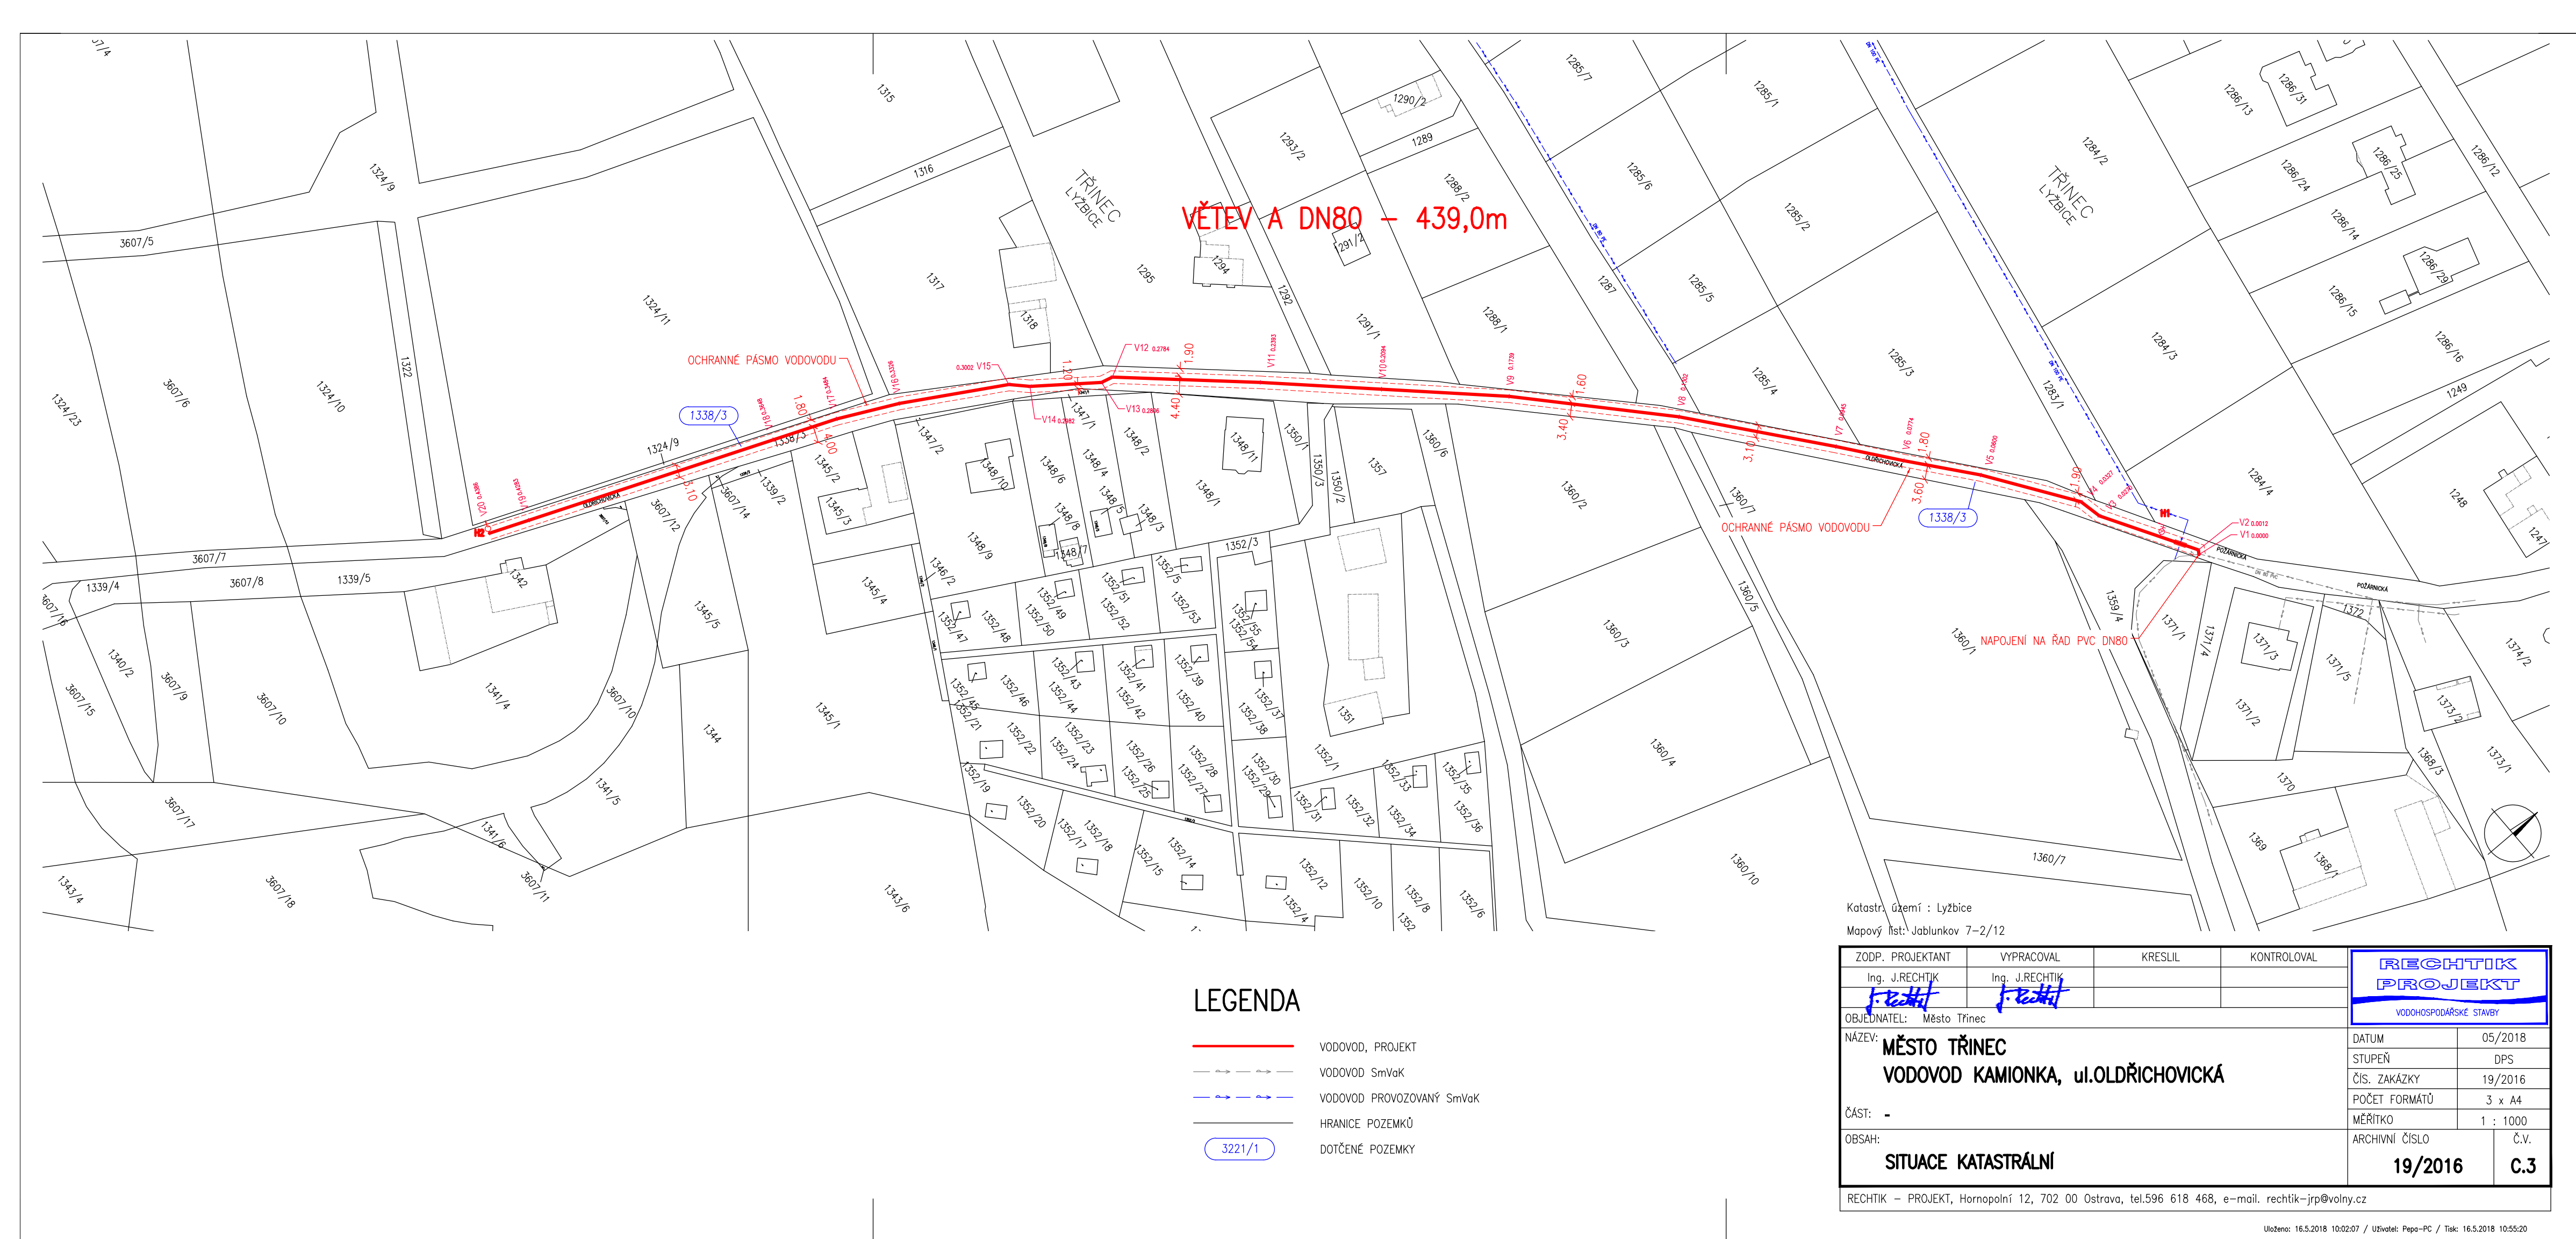

LEGENDA

- VODOVOD, PROJEKT
- VODOVOD SmVaK
- VODOVOD PROVOZOVANÝ SmVaK
- HRANICE POZEMKŮ
- DOTČENÉ POZEMKY

Katastr. území : Lyžbice
Mapový list: Jablunkov 7-2/12

ZODP. PROJEKTANT	VYPRACOVAL	KRESLIL	KONTROLOVAL	RECHTIK PROJEKT	
Ing. J.RECHTIK	Ing. J.RECHTIK			VODOHOSPODÁRSKÉ STAVBY	
OBJEDNATEL: Město Trinec				DATUM	05/2018
NÁZEV: MĚSTO TRINEC VODOVOD KAMIONKA, ul.OLDŘICHOVICKÁ				STUPEŇ	DPS
				ČÍS. ZAKÁZKY	19/2016
				POČET FORMÁTŮ	3 x A4
				MĚŘÍTKO	1 : 1000
ČÁST: -				ARCHIVNÍ ČÍSLO	Č.V.
OBSAH:				19/2016	C.3
SITUACE KATASTRÁLNÍ					
RECHTIK - PROJEKT, Hornopolská 12, 702 00 Ostrava, tel.596 618 468, e-mail. rechtek-jrp@volny.cz					