



PODÉLNÝ ŘEZ SILNICÍ - VARIANTA II.


M 1:500/50

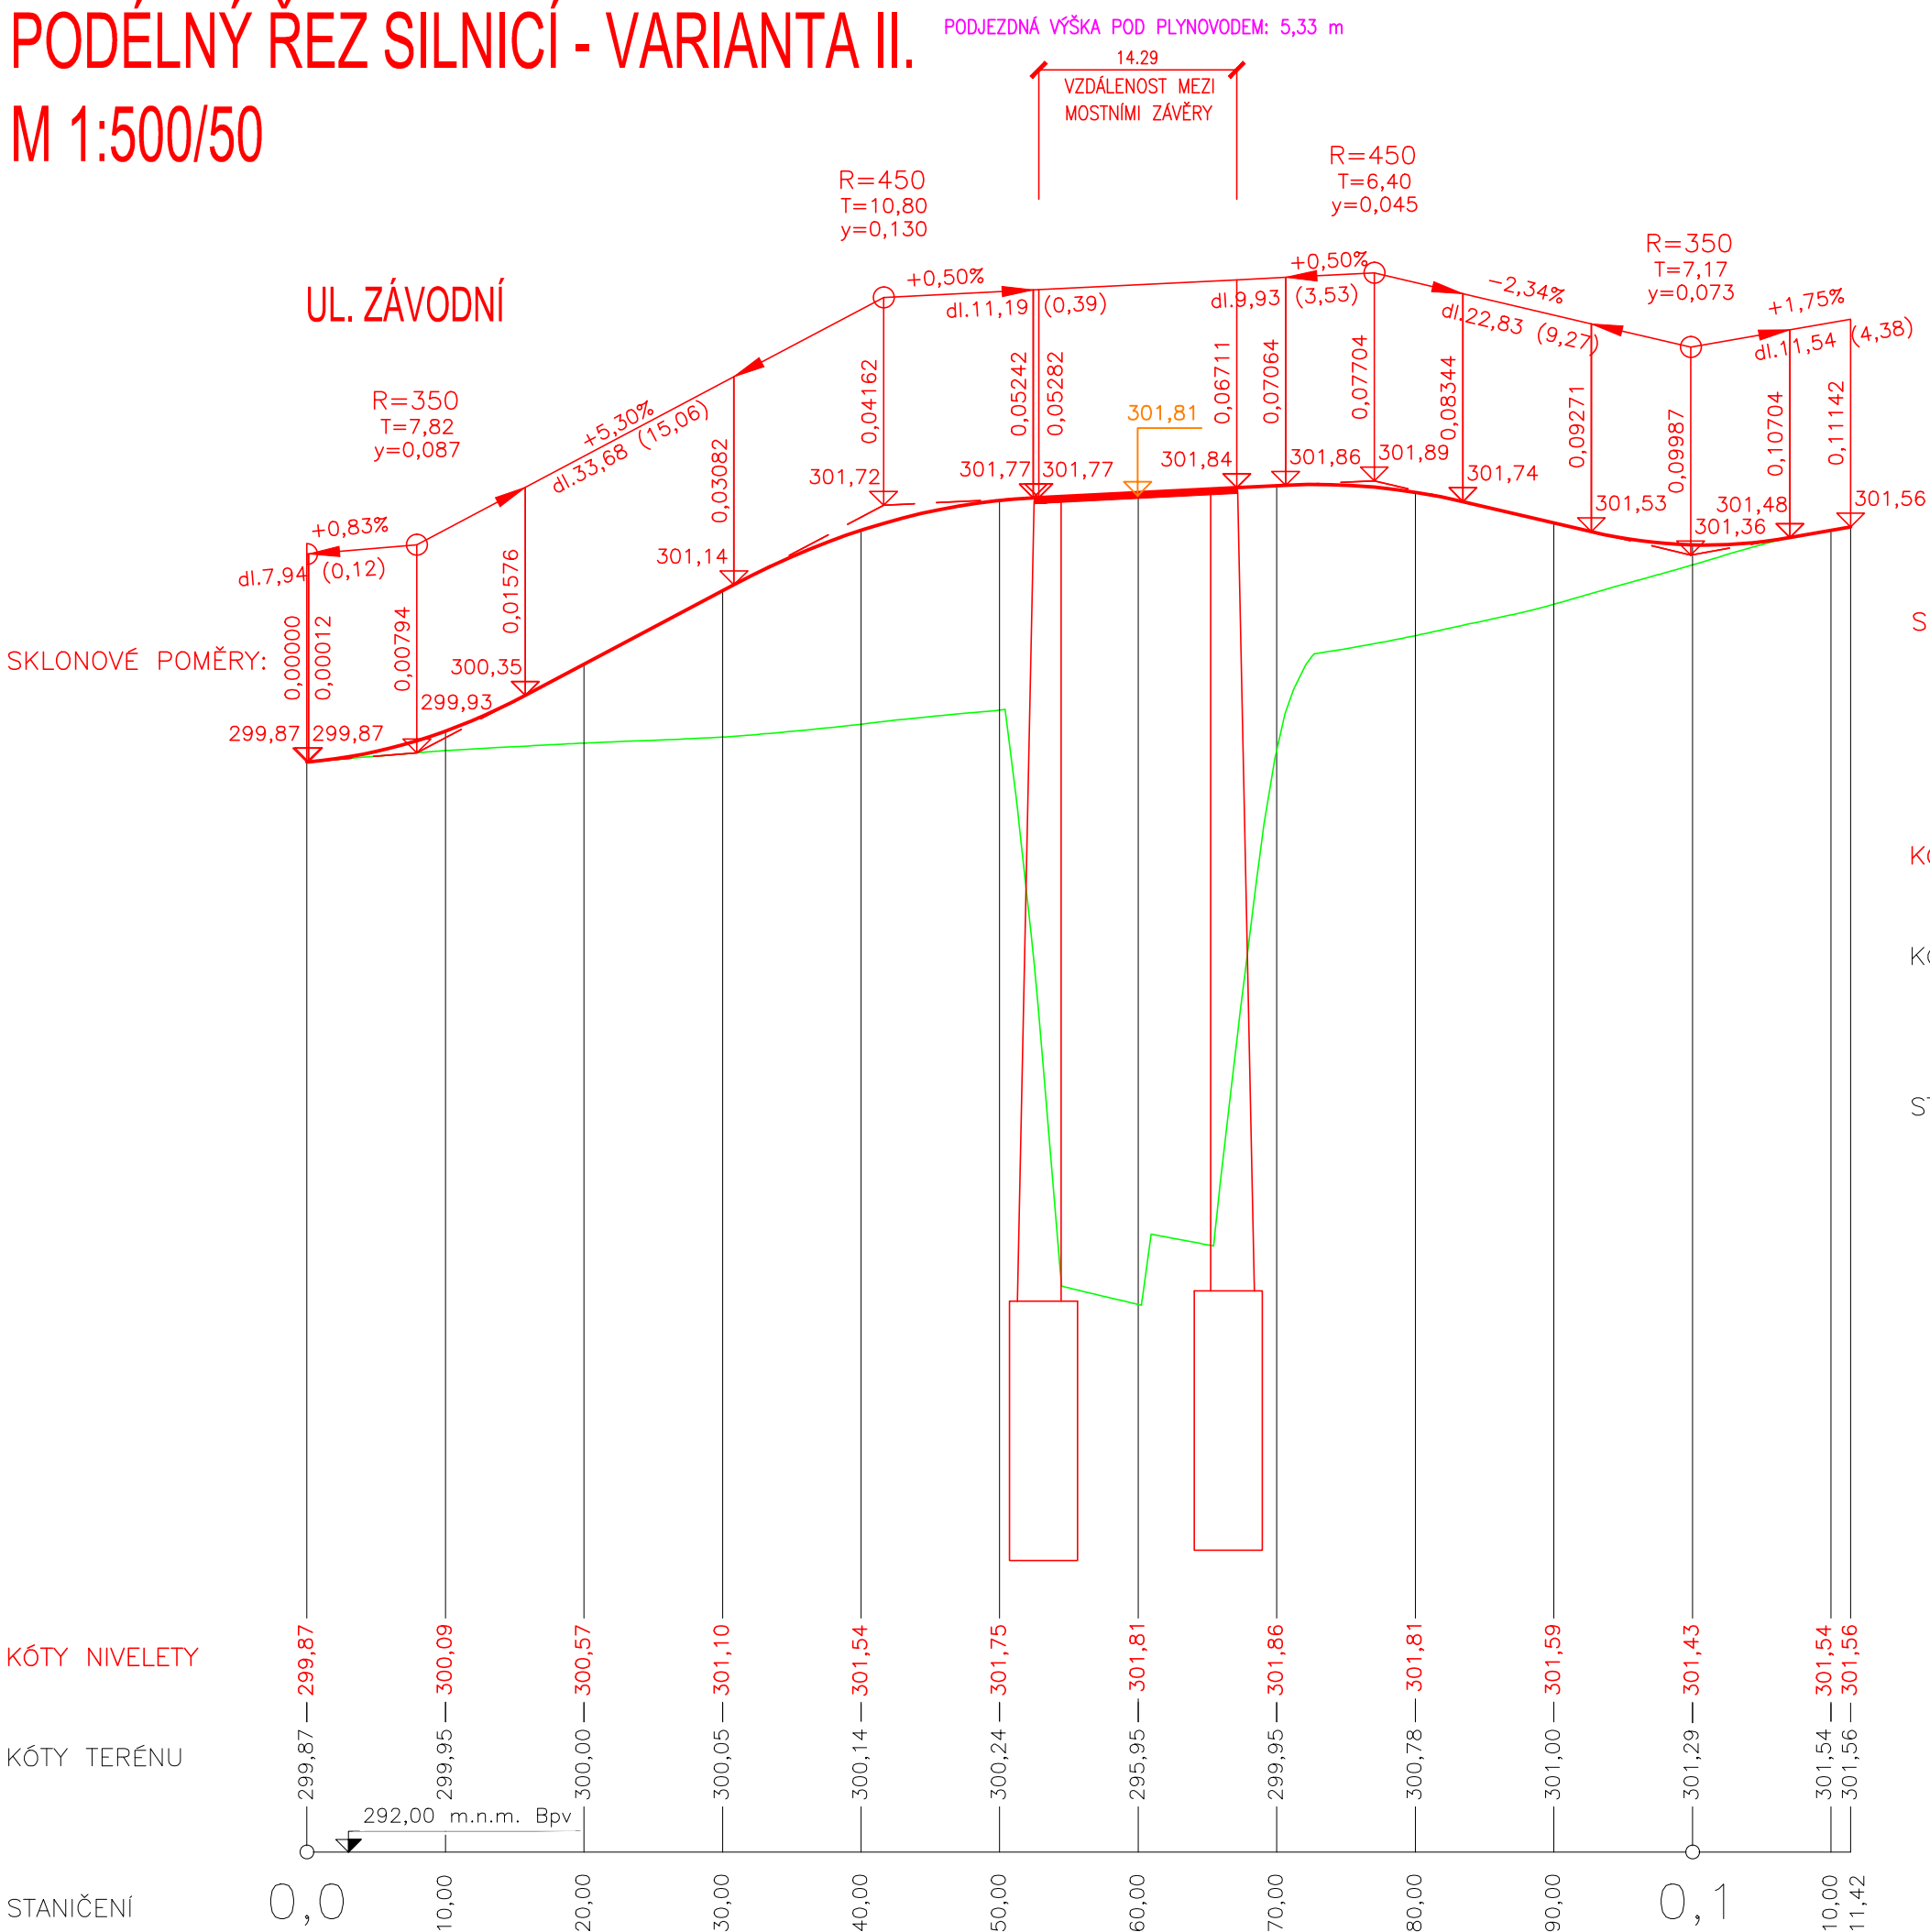

SJEZD VLEVO ZA MOSTEM

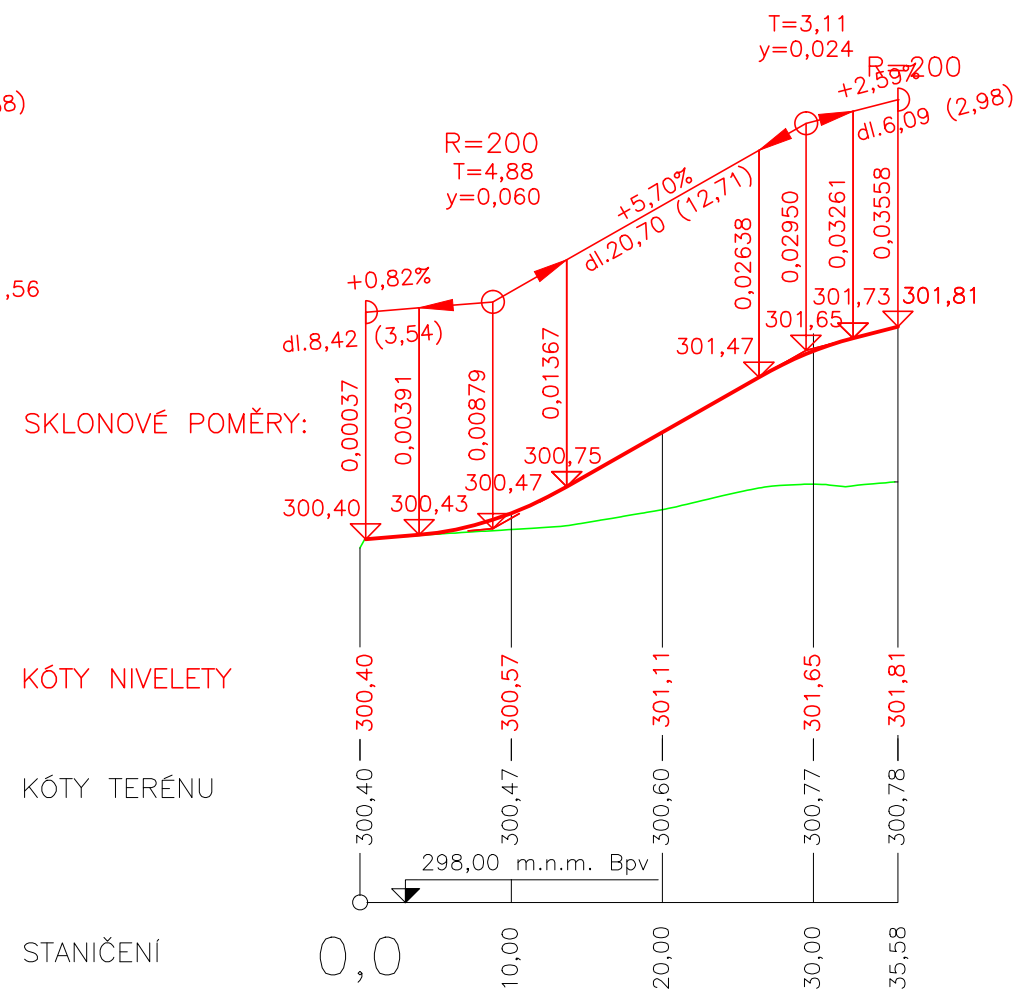

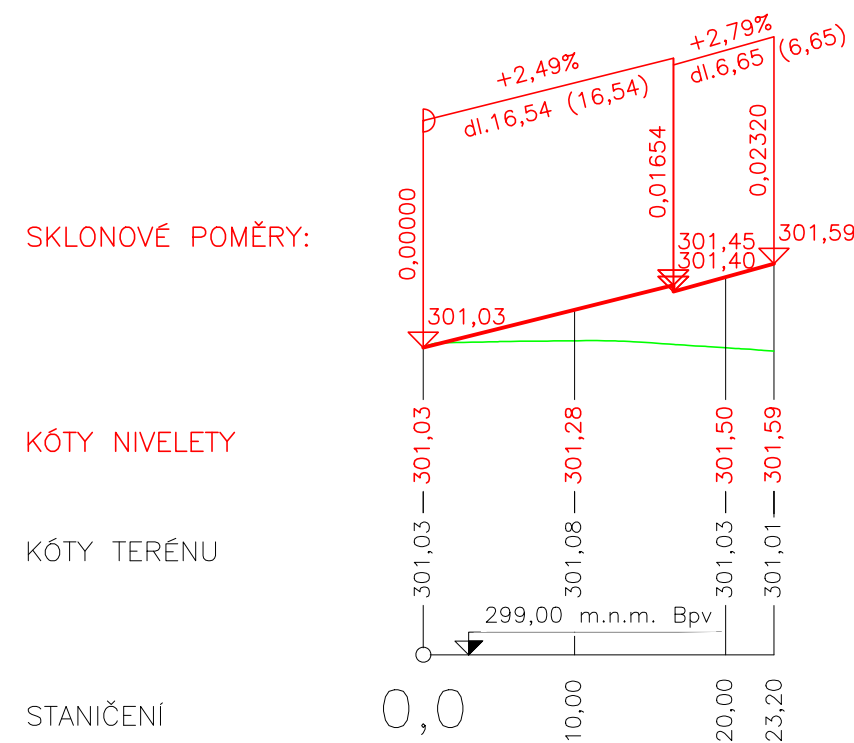




SJEZD VPRAVO ZA MOSTEM



ZMĚNA VÝKRESU:

Č. ZMĚNY	PŘEDMĚT ZMĚNY	ZMĚNU PROVEDL	PODPIS	DATUM ZMĚNY
1				
2				
3				

SOUŘADNICOVÝ SYSTÉM : S-JTSK
VÝŠKOVÝ SYSTÉM : B.p.v.

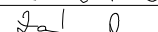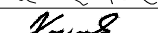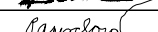VEDOUCÍ PROJEKTANT - HIP	ING. RENÉ ZÁVADA			
ZODPOVĚDNÝ PROJEKTANT	ING. RENÉ ZÁVADA			
VYPRACOVAL	ING. ONDŘEJ KOCUREK			
KONTROLOVAL	ING. MARTINA PAPESCHOVÁ			
KRAJ, MěÚ, ObÚ	MORAVSKOSLEZSKÝ, TRINEC			
OBJEDNATEL, INVESTOR	MĚSTO TRINEC			
NÁZEV AKCE:	MOST EV.Č. I/2 PŘES TYRKU - ST		DATUM	05/2018
NÁZEV OBJEKTU:			FORMÁT	03 x A4
			MĚŘÍTKO	1:500/50
			STUPEŇ	ST
			ZAK. ČÍSLO	170204
NÁZEV VÝKRESU:	PODÉLNÝ ŘEZ SILNICÍ - VARIANTA II.		Č. SOUPRAVY	Č. VÝKRESU
				03.2