



OPĚRNÁ ZEĎ 1L - POHLEDY


POHLED NA OPĚRNOU ZEĎ 1L 1:100
NOVÝ STAV

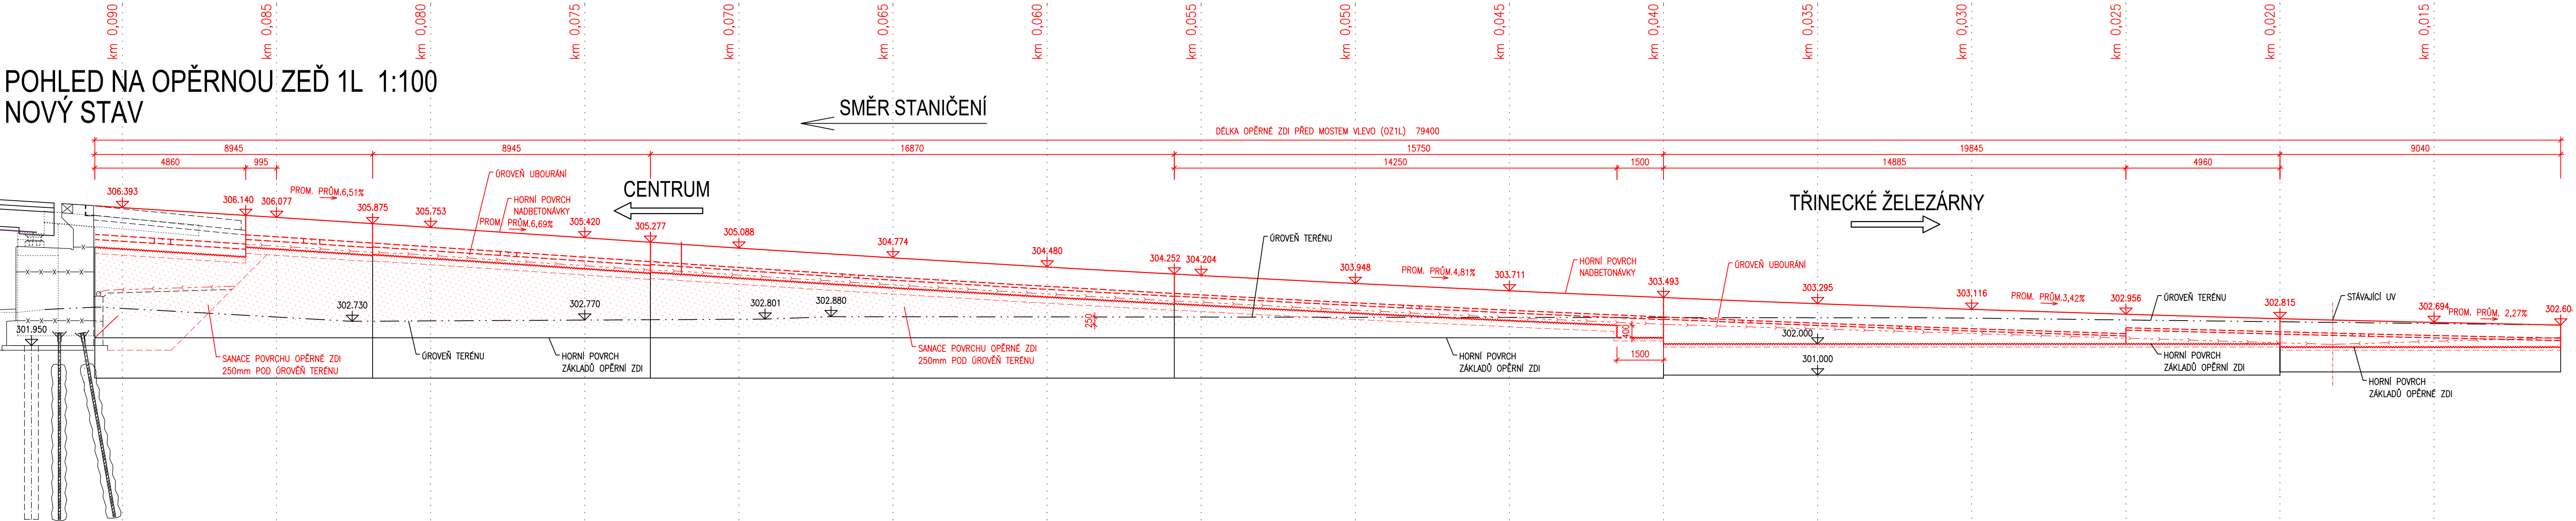

POHLED NA OPĚRNOU ZEĎ 1L 1:100
STÁVAJÍCÍ STAV

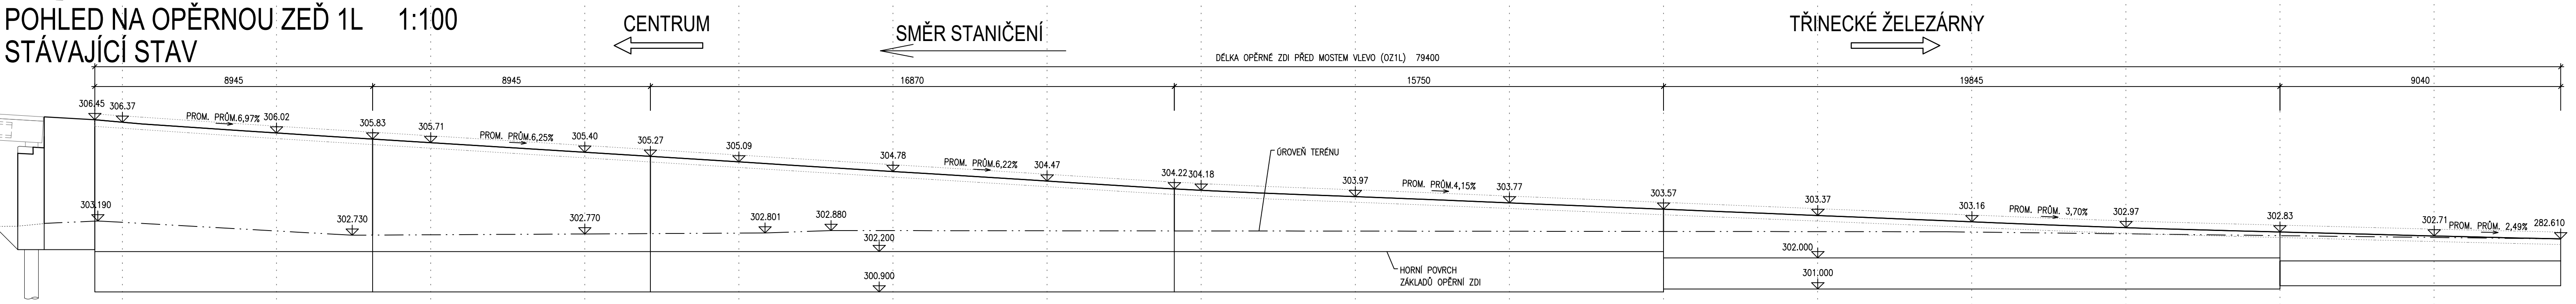

D
SO 201

VEDOUCÍ PROJEKTANT		Ing. Martin ŘEHULKA		SOUŘADNICOVÝ SYSTÉM : JTSK	
ZODPOVĚDNÝ PROJEKTANT		Ing. Svatopluk ZOBĚK		VÝŠKOVÝ SYSTÉM : Bpv	
VYPRACOVAL		Ing. Svatopluk ZOBĚK		PROJEKČNÍ KANCELÁŘ PRIS spol. s r. o. OSOVÁ 20, 625 00 BRNO	
Kontroloval		Ing. Jiří ŠRUBAŘ			
KRAJ: MORAVSKOSLEZSKÝ K.Ú.: TRINEC			DATUM	05/2021	
NÁZEV AKCE: NADJEZD ZÁVODNÍ SO 201 Rekonstrukce nadjezdu v Trinci na ulici Závodní			FORMÁT	5 A4	
			MĚŘÍTKO	1:100	
			ÚČEL	PDPS	
			ČÍS. ZAKÁZKY	21042	
NÁZEV PŘÍLOHY: OPĚRNÁ ZEĎ 1L - POHLEDY			ARCHIVNÍ ČÍS.	D201_21_OZ1-L	
			ČÍS. SOUPRAVY	PŘÍLOHA 21	