


PODÉLNÝ PROFIL 1:1000/100

KRAJ: MORAVSKOSLEZSKÝ
KATASTRÁLNÍ ÚZEMÍ: TRINEC [770892]

TRINECKÉ ŽELEZÁRNY

SILNICE II/468

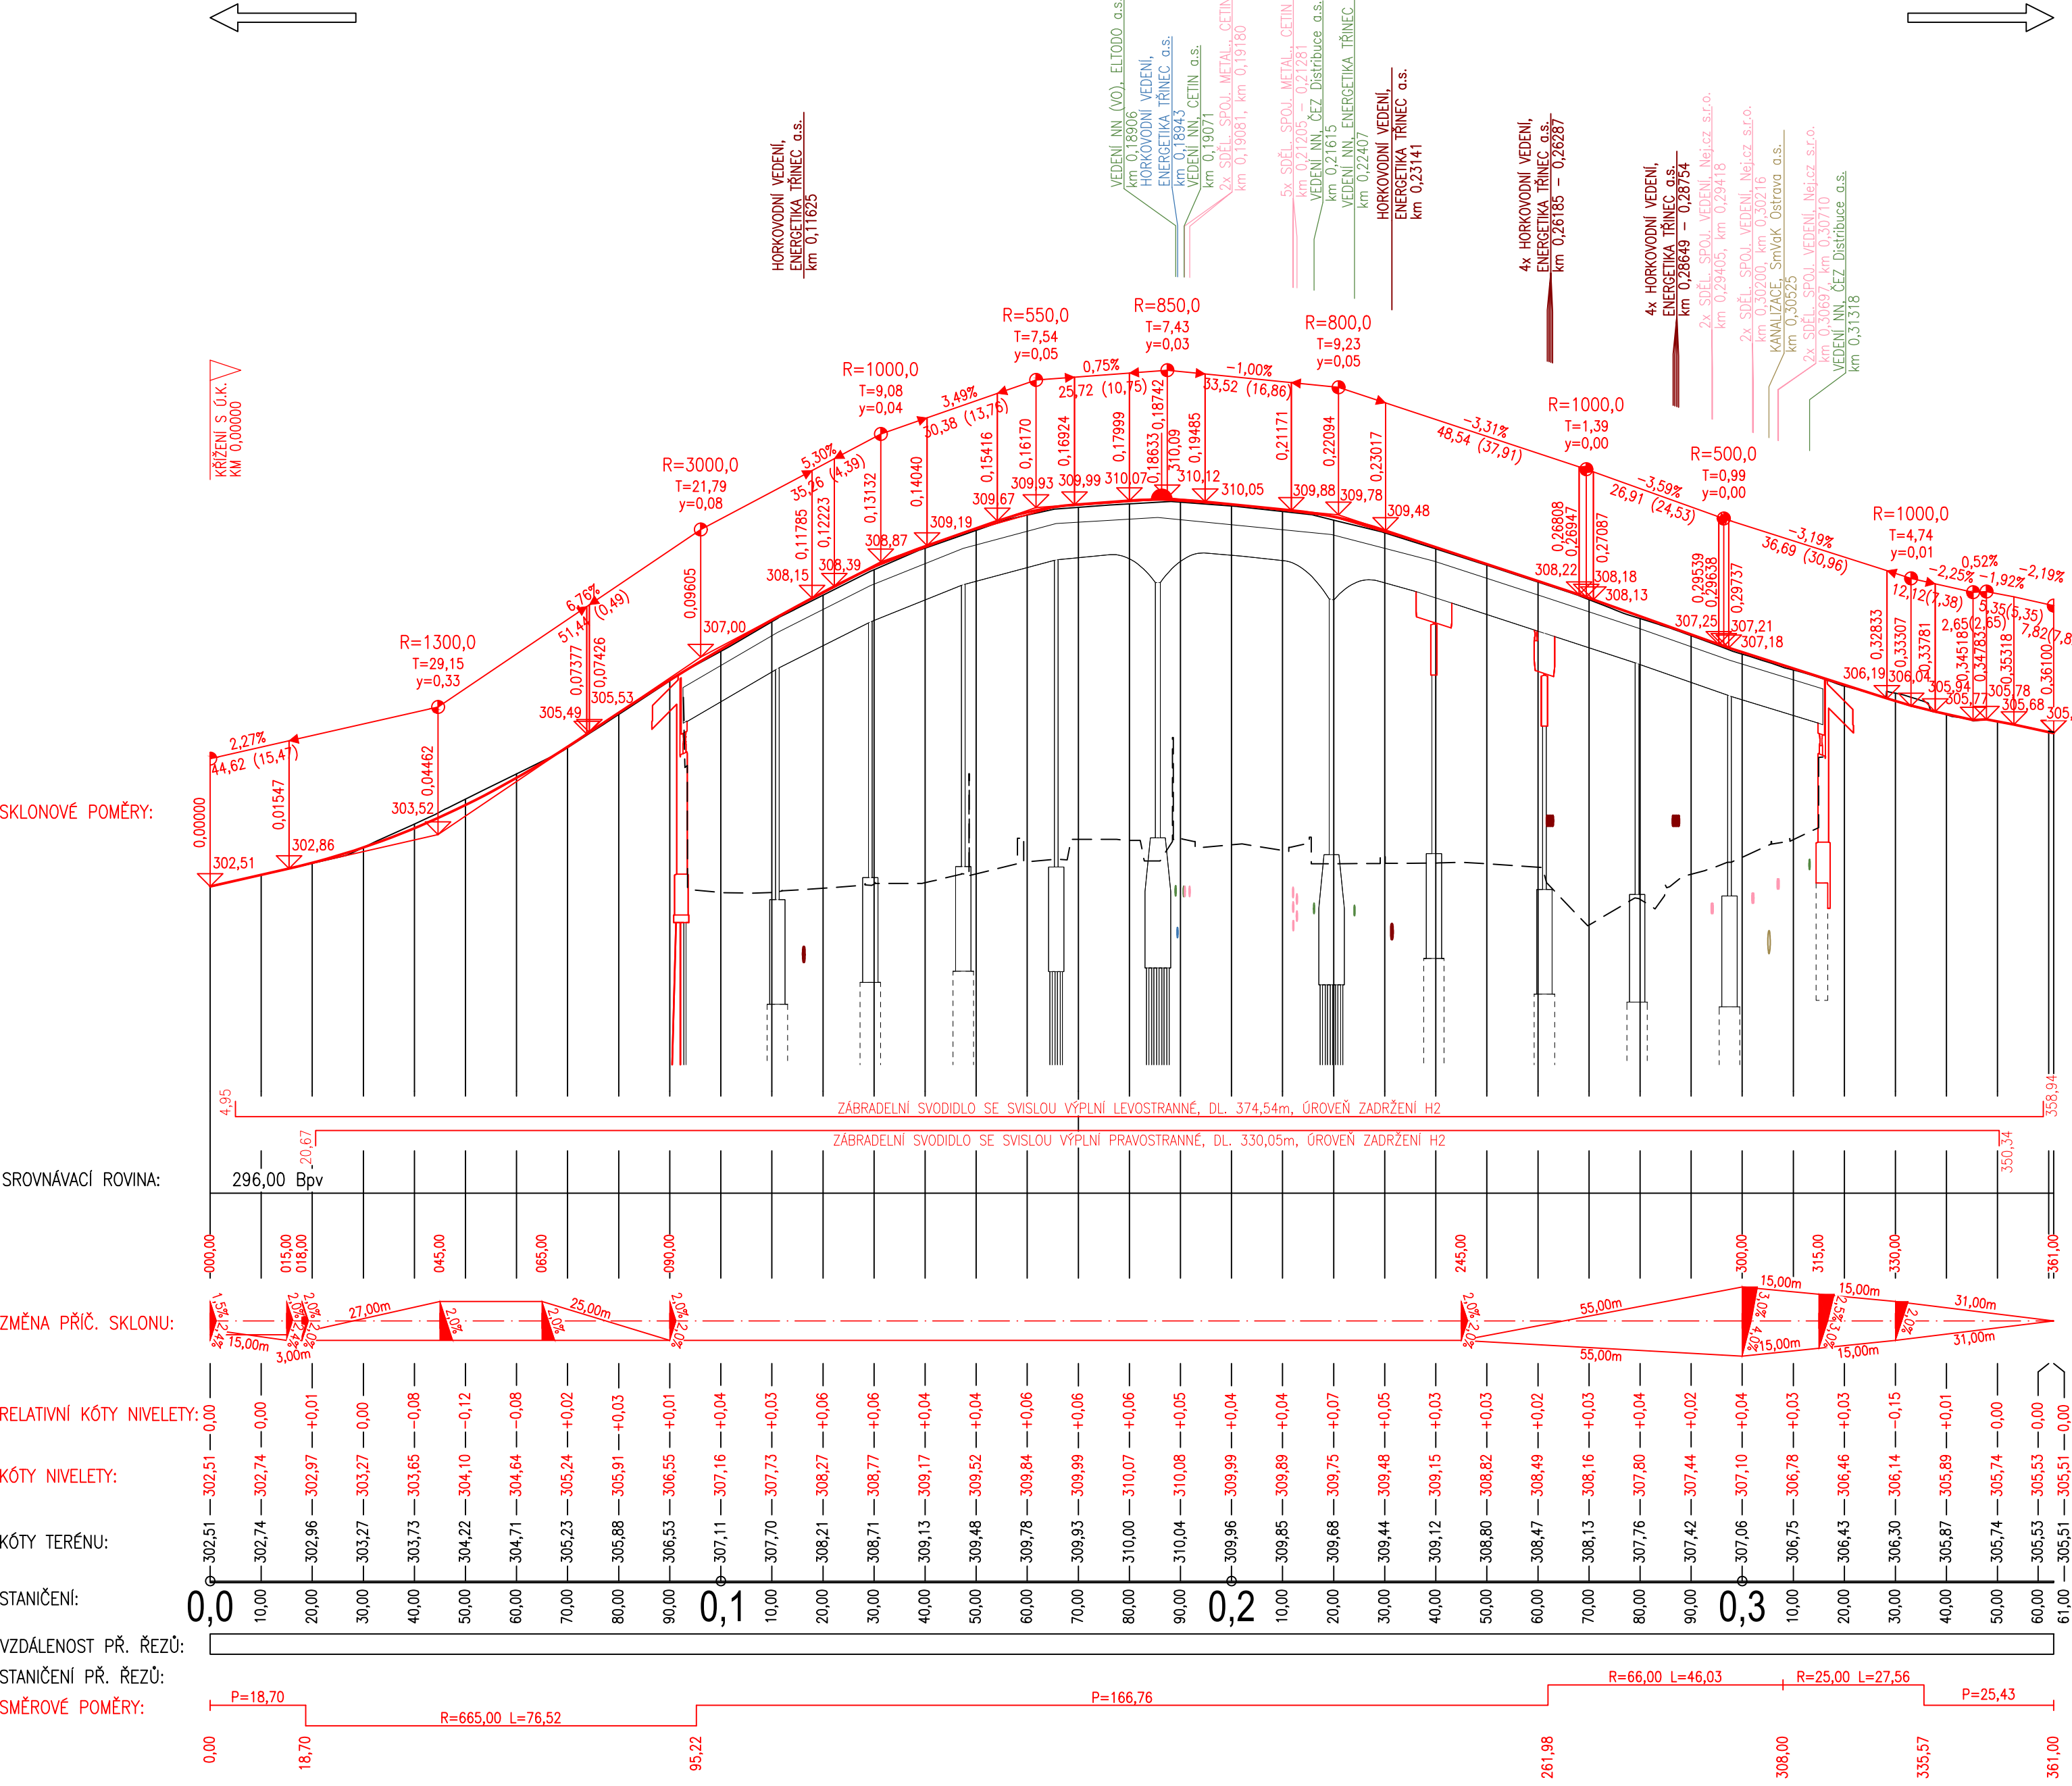

D
SO 201

SOUŘADNICOVÝ SYSTÉM : JTSK	
VÝŠKOVÝ SYSTÉM : Bpv	
VEDOUCÍ PROJEKTANT	Ing. Martin ŘEHULKA
ZODPOVĚDNÝ PROJEKTANT	Ing. Svatopluk ZOBOK
VYPRACOVAL	Ing. Ondřej Holemý
KONTROLOVAL	Ing. Jiří ŠRUBAŘ
KRAJ: MORAVSKOSLEZSKÝ	K.Ú.: TRINEC
NÁZEV AKCE:	DATUM : 05/2021
NADJEZD ZÁVODNÍ SO 201 Rekonstrukce nadjezdu v Trinci na ulici Závodní	FORMÁT : 4 A4
	MĚŘITKO : 1:1000/100
	ÚČEL : PDPS
	ČÍS. ZAKÁZKY : 21042
	ARCHIVNÍ ČÍS. : 201_09_POD
NÁZEV PŘÍLOHY:	ČÍS. SOUPRAVY : PŘÍLOHA
PODÉLNÝ PROFIL	
9	