


TRVALÉ DOPRAVNÍ ZNAČENÍ - STÁVAJÍCÍ 1:500

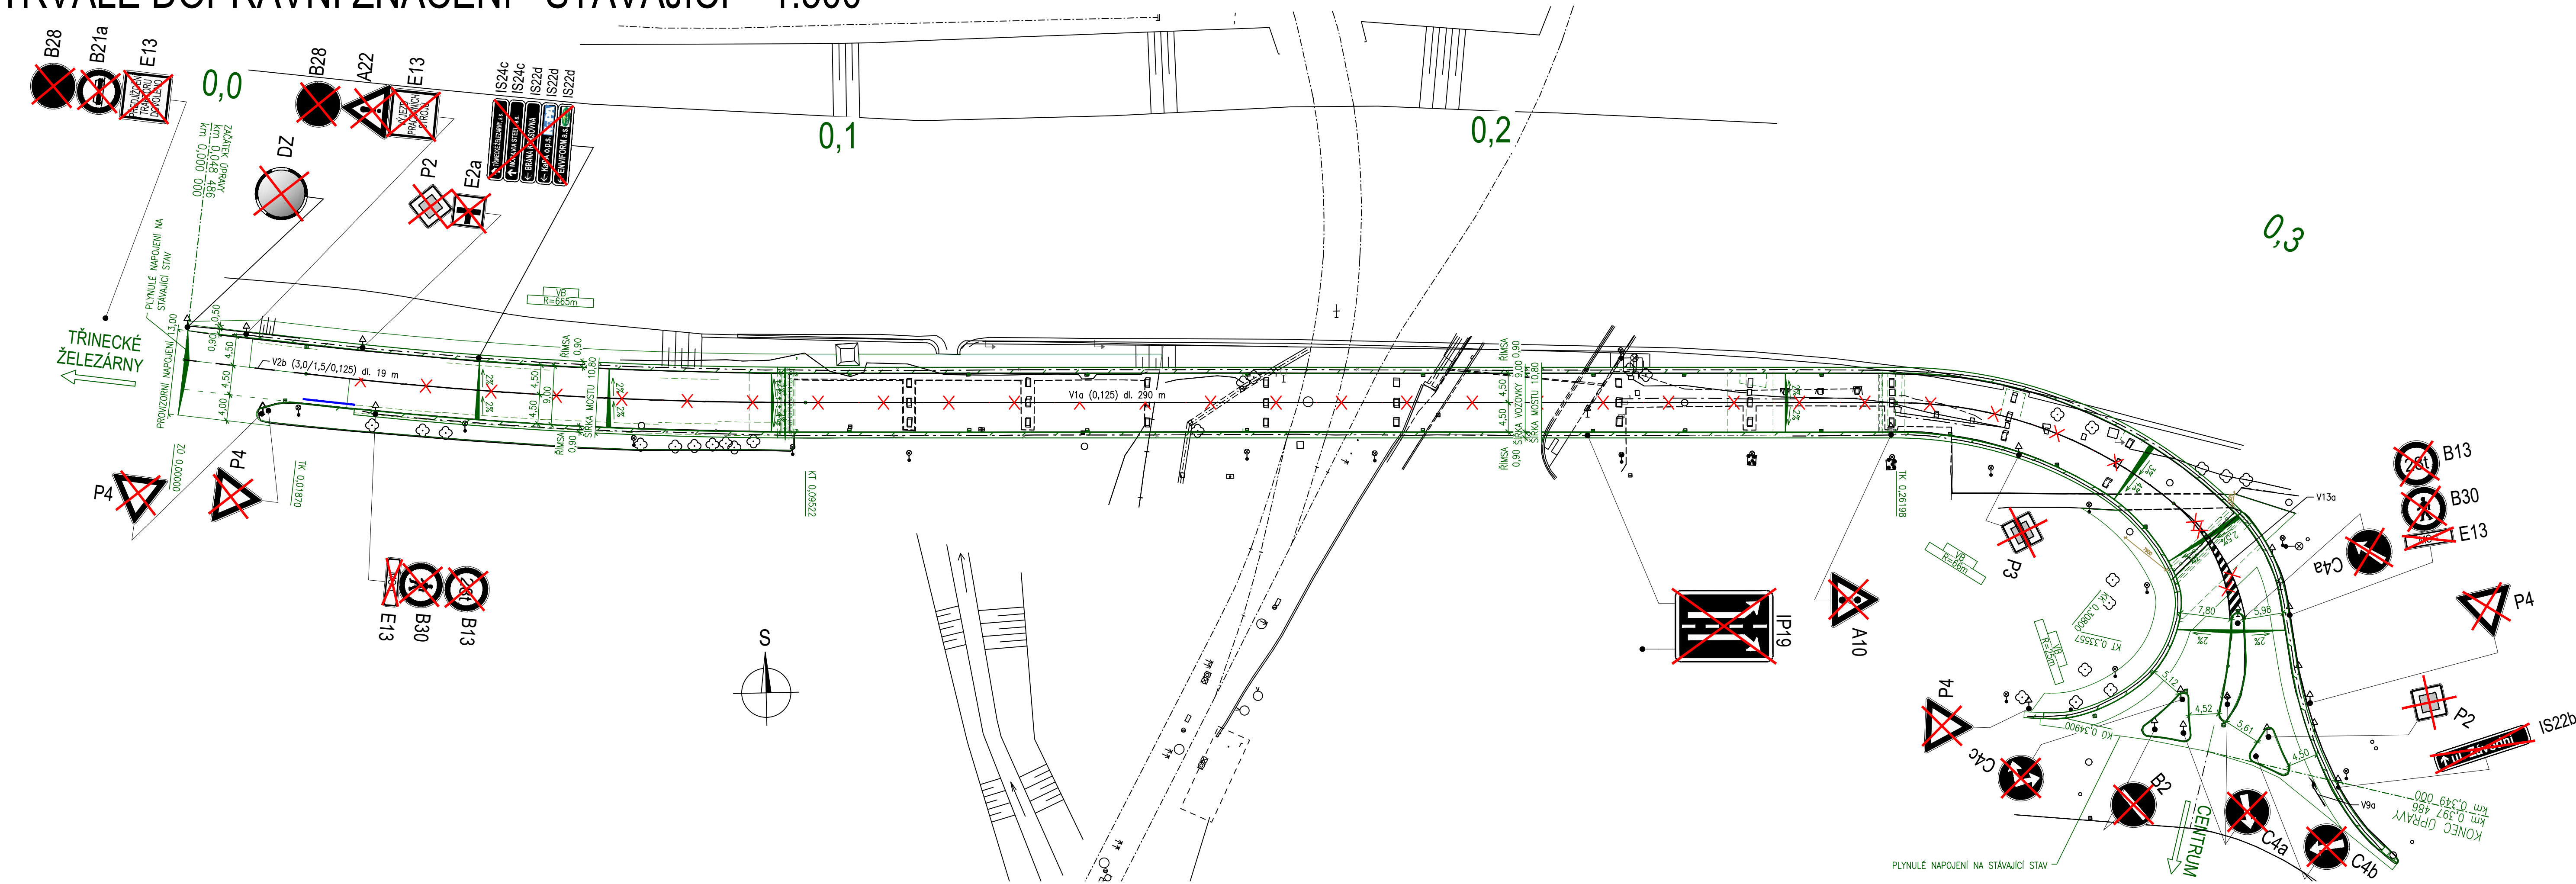


LEGENDA ČAR

- STÁVAJÍCÍ HRANY, STÁVAJÍCÍ KONSTRUKCE
- NOVÉ KONSTRUKCE
- NOVÉ SVISLÉ DOPRAVNÍ ZNAČENÍ
- STÁVAJÍCÍ SVISLÉ DOPRAVNÍ ZNAČENÍ - RUŠENÉ



POZNÁMKY:

- VEŠKERÉ ZNAČENÍ BUDE PROVEDENO DLE TP 65, TP 133, ČSN EN 12899, ČSN EN 1436
- SVISLÉ DOPRAVNÍ ZNAČKY BUDOU PROVEDENY Z RETROREKLEXNÍHO MATERIÁLU TRÍDY RA1

TRVALÉ DOPRAVNÍ ZNAČENÍ - NOVÉ 1:500

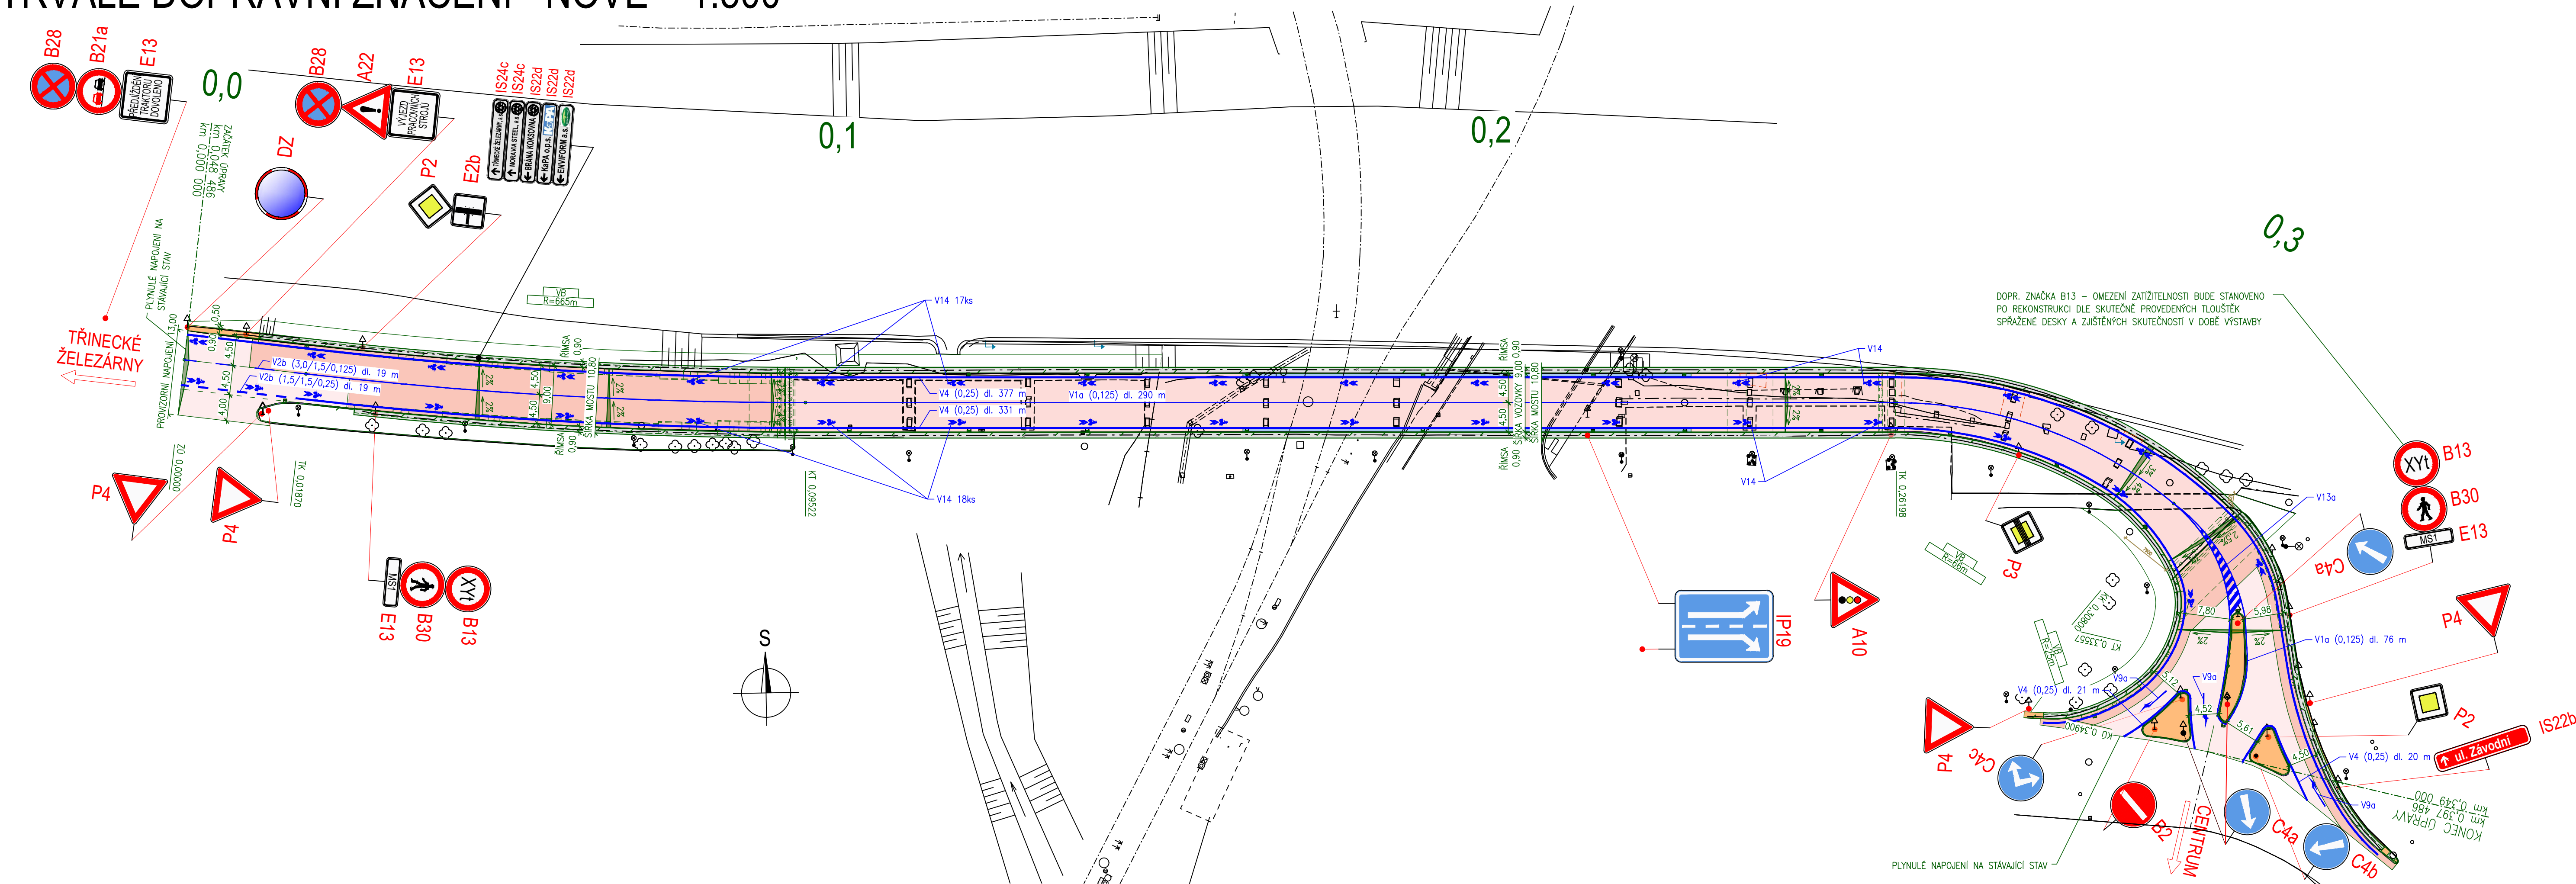

D  
SO 201

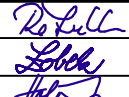VEDOUČÍ PROJEKTANT		Ing. Martin ŘEHULKA		SOUŘADNICOVÝ SYSTÉM : JTSK	
ZODPOVĚDNÝ PROJEKTANT		Ing. Svatopluk ZOBĚK		VÝŠKOVÝ SYSTÉM : Bpv	
VYPRACOVAL		Ing. Ondřej HOLEMÝ		 PROJEKČNÍ KANCELÁŘ PRIS spol. s r. o. OSO VÁ 20, 625 00 BRNO	
KONTROLOVAL		Ing. Jiří ŠRUBAŘ			
KRAJ: MORAVSKOSLEZSKÝ		K.Ú.: TRINEC		DATUM 05/2021	
NÁZEV AKCE:		<h1>NADJEZD ZÁVODNÍ</h1> <p>SO 201 Rekonstrukce nadjezdu v Trinci na ulici Závodní</p>		FORMÁT 10 A4	
				MĚŘÍTKO 1:500	
				ÚČEL PDPS	
				ČÍS. ZAKÁZKY 21042	
				ARCHIVNÍ ČÍS. D201_29_TDZ	
NÁZEV PŘÍLOHY:		TRVALÉ DOPRAVNÍ ZNAČENÍ		ČÍS. SOUPRAVY	PŘÍLOHA
					29